



Útlit norður 1:100




Útlit austur 1:100




Útlit suður 1:100




Útlit vestur 1:100

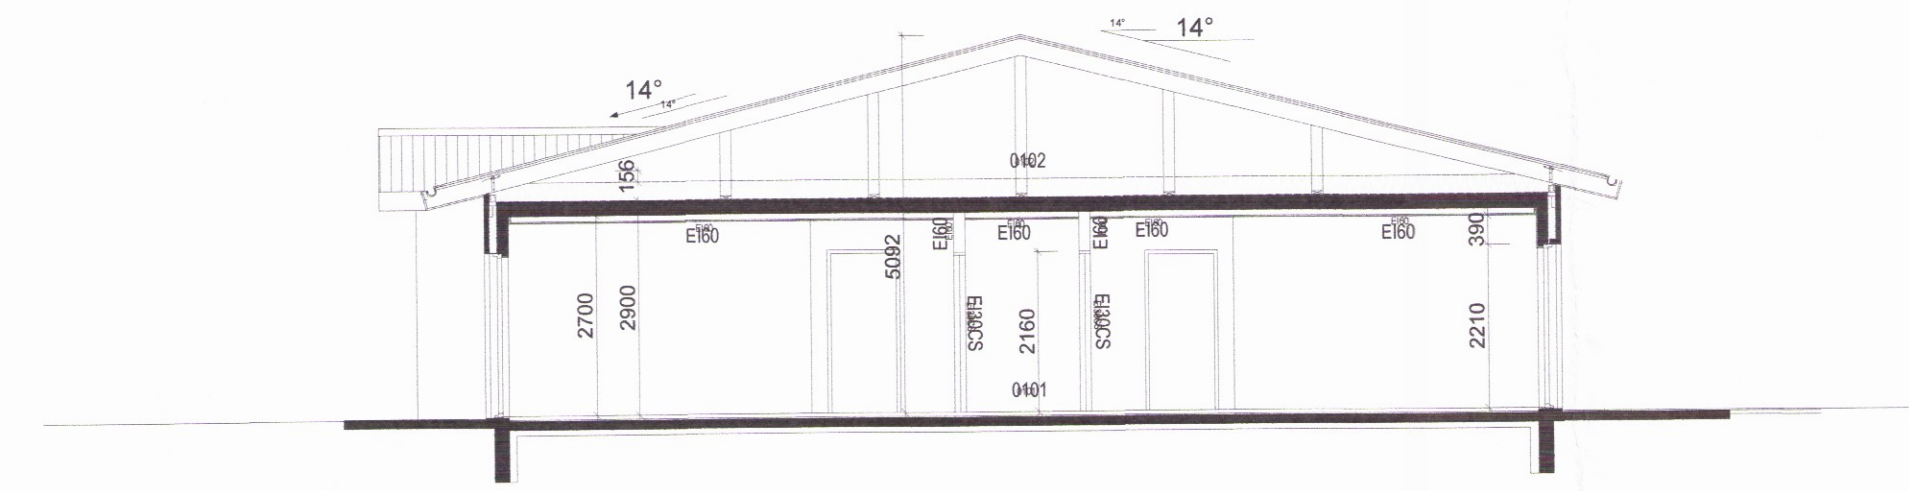

Sneiðing A-A 1:100

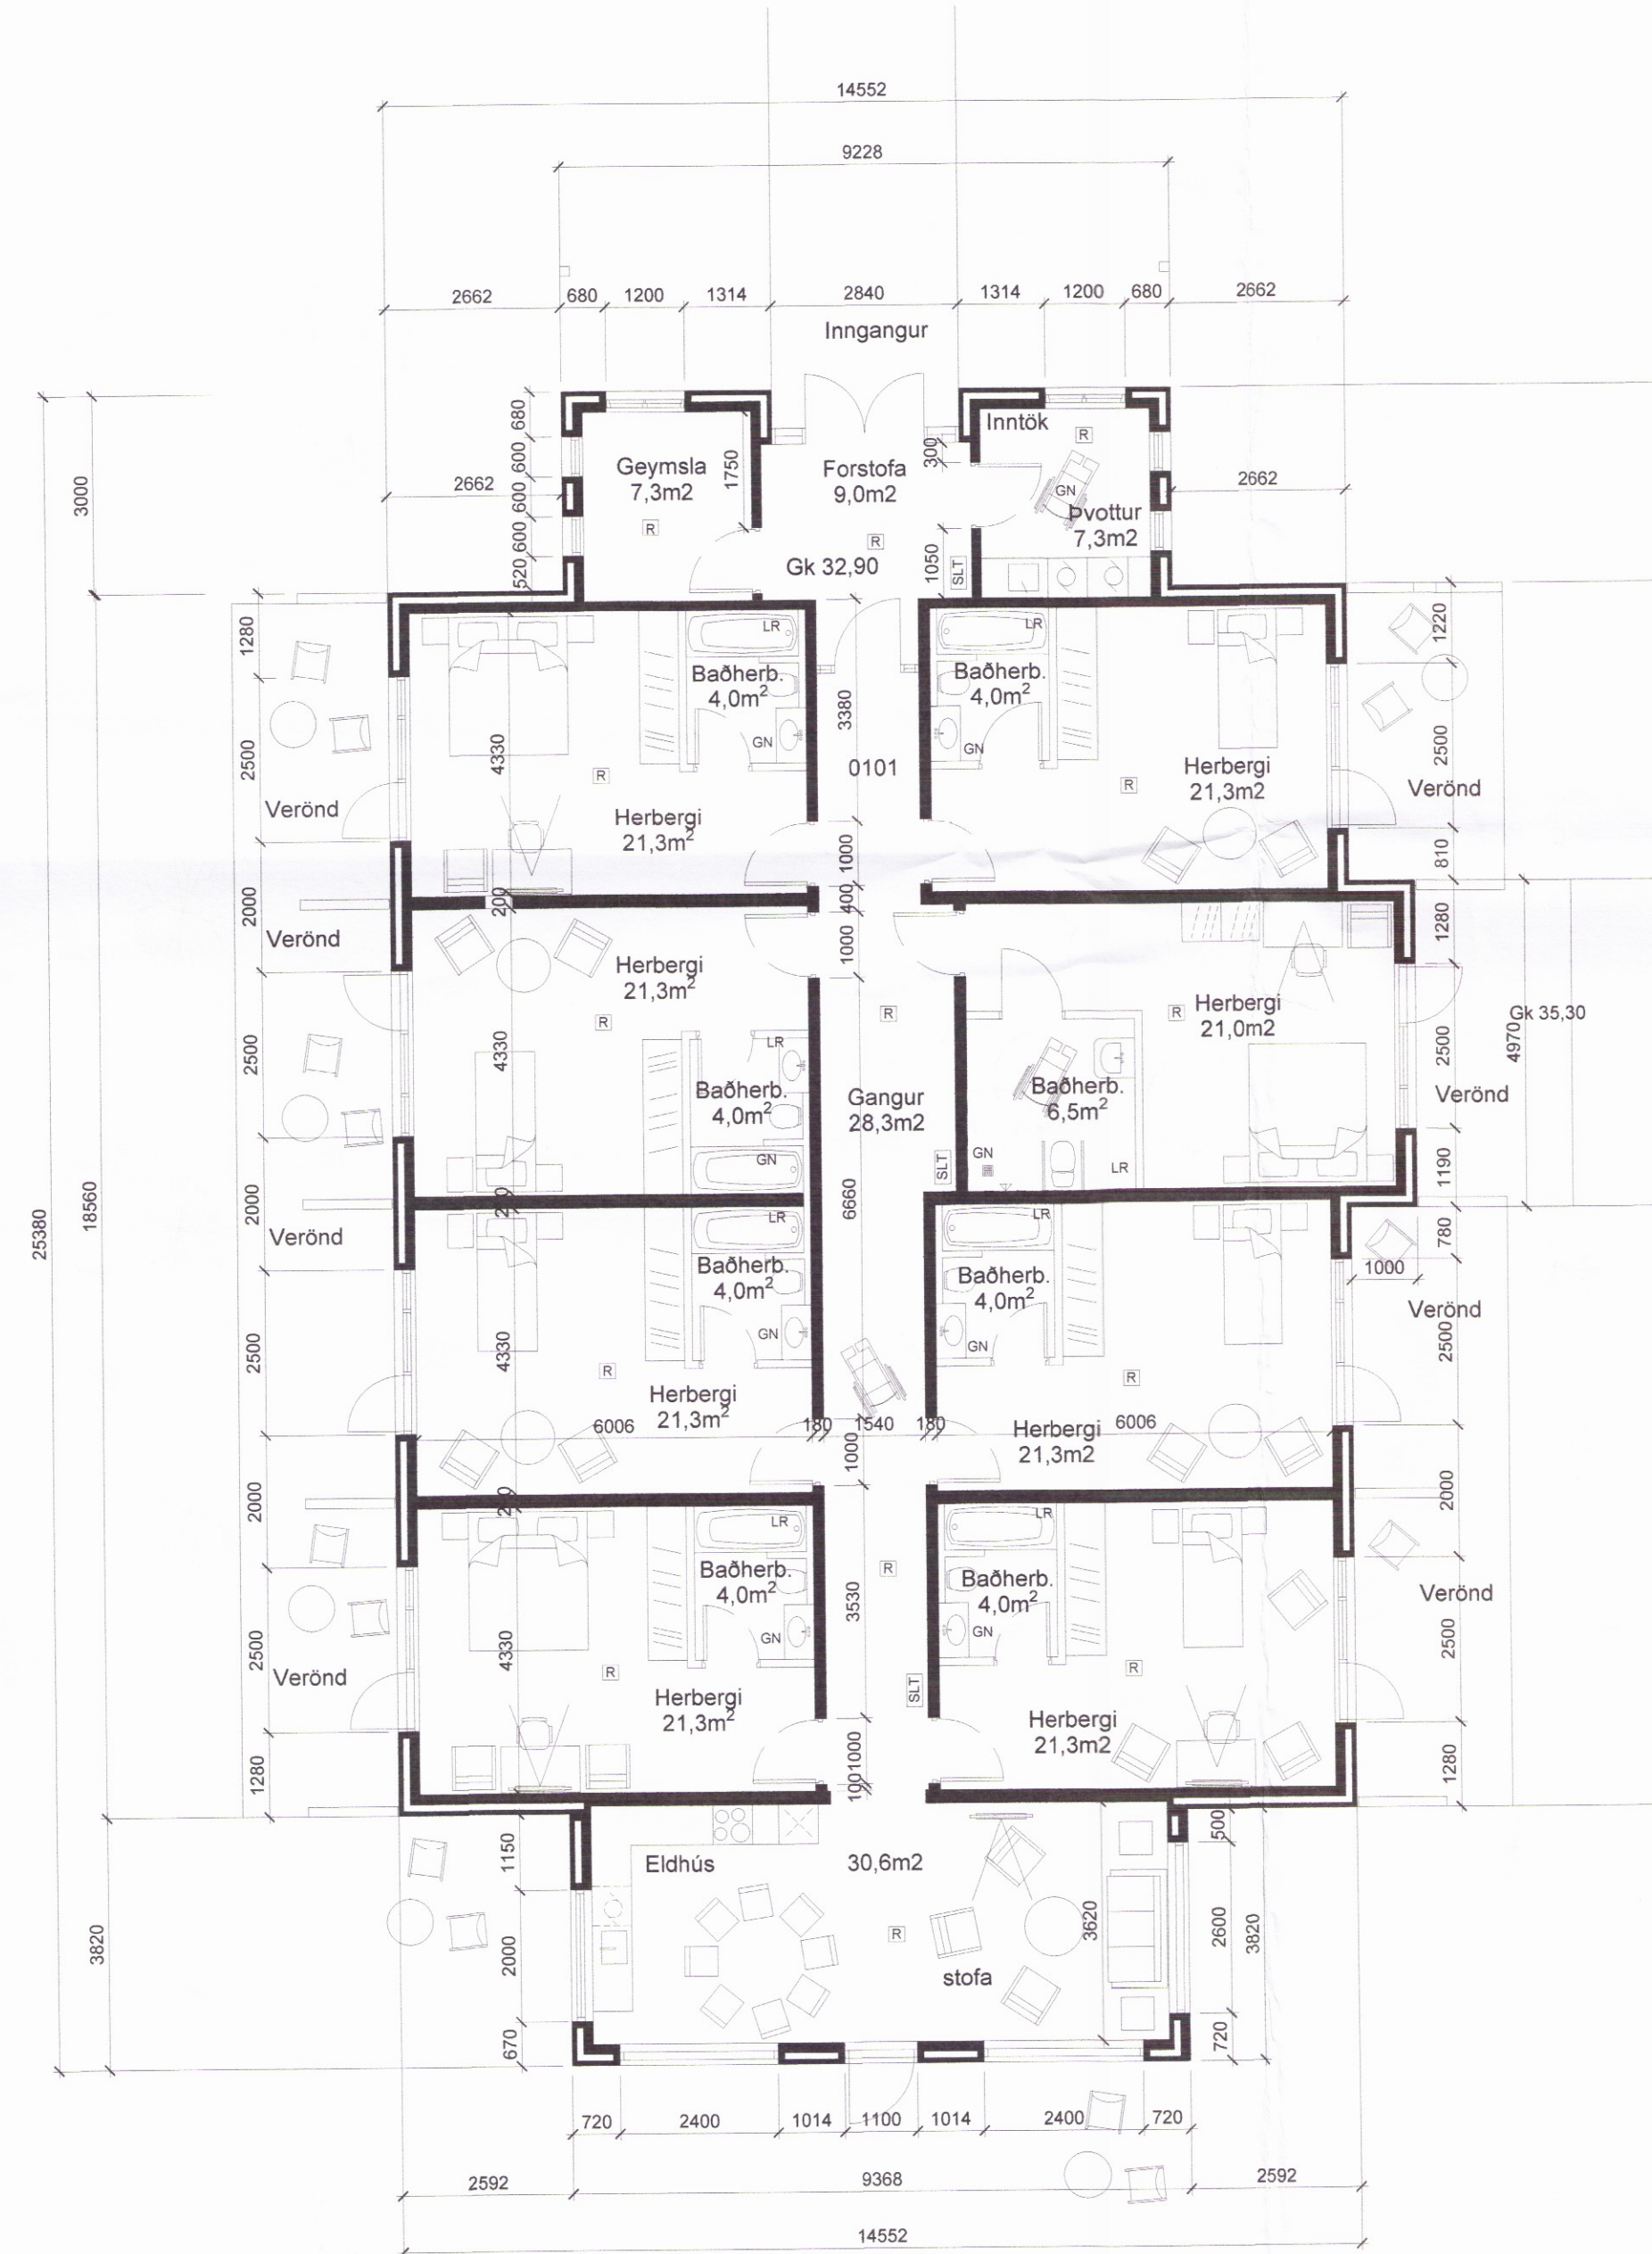

Grunnmynd 1:100

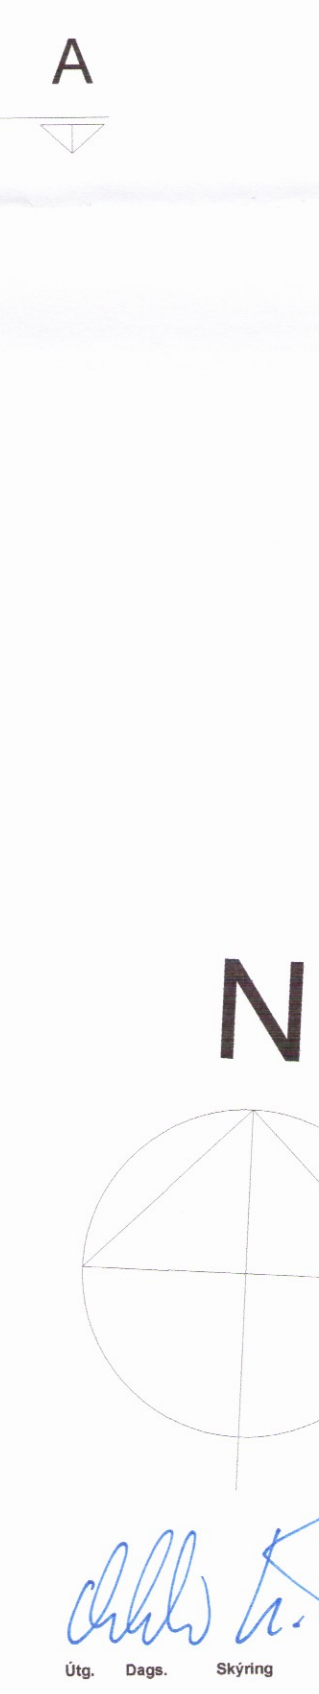

Ásborgir 7
 801 Selfossi
 Grunnmynd og útlit

Teiknað af: OKF
 Yfirráð af: HG
 Dagsetning: 07.02.2017
 Mælikvarði: 1:100
 Háldór Guðmundsson 140549-2439
 Freyr Friðstason 170470-4889
 Óskur Kí Finnbarðsson 280259-3229
 Ragnar Auðunn Birgisson 230163-4499
 Samuel Guðmundsson 011993-4039
 Faxafn 9 108, Reykjavík kt. 440703 - 2590
 sími 545 1600 þhg@thg.is www.thg.is
 13-037-05 05-01
 Verknúmer Númer Útgáfa