


Skipulags- og byggingarfulltrúi Uppsveita bs.  
**Samþykkt**  
 01 FEB. 2017  
*Ólafur Torgeirsson*  
 Byggingarfulltrúi

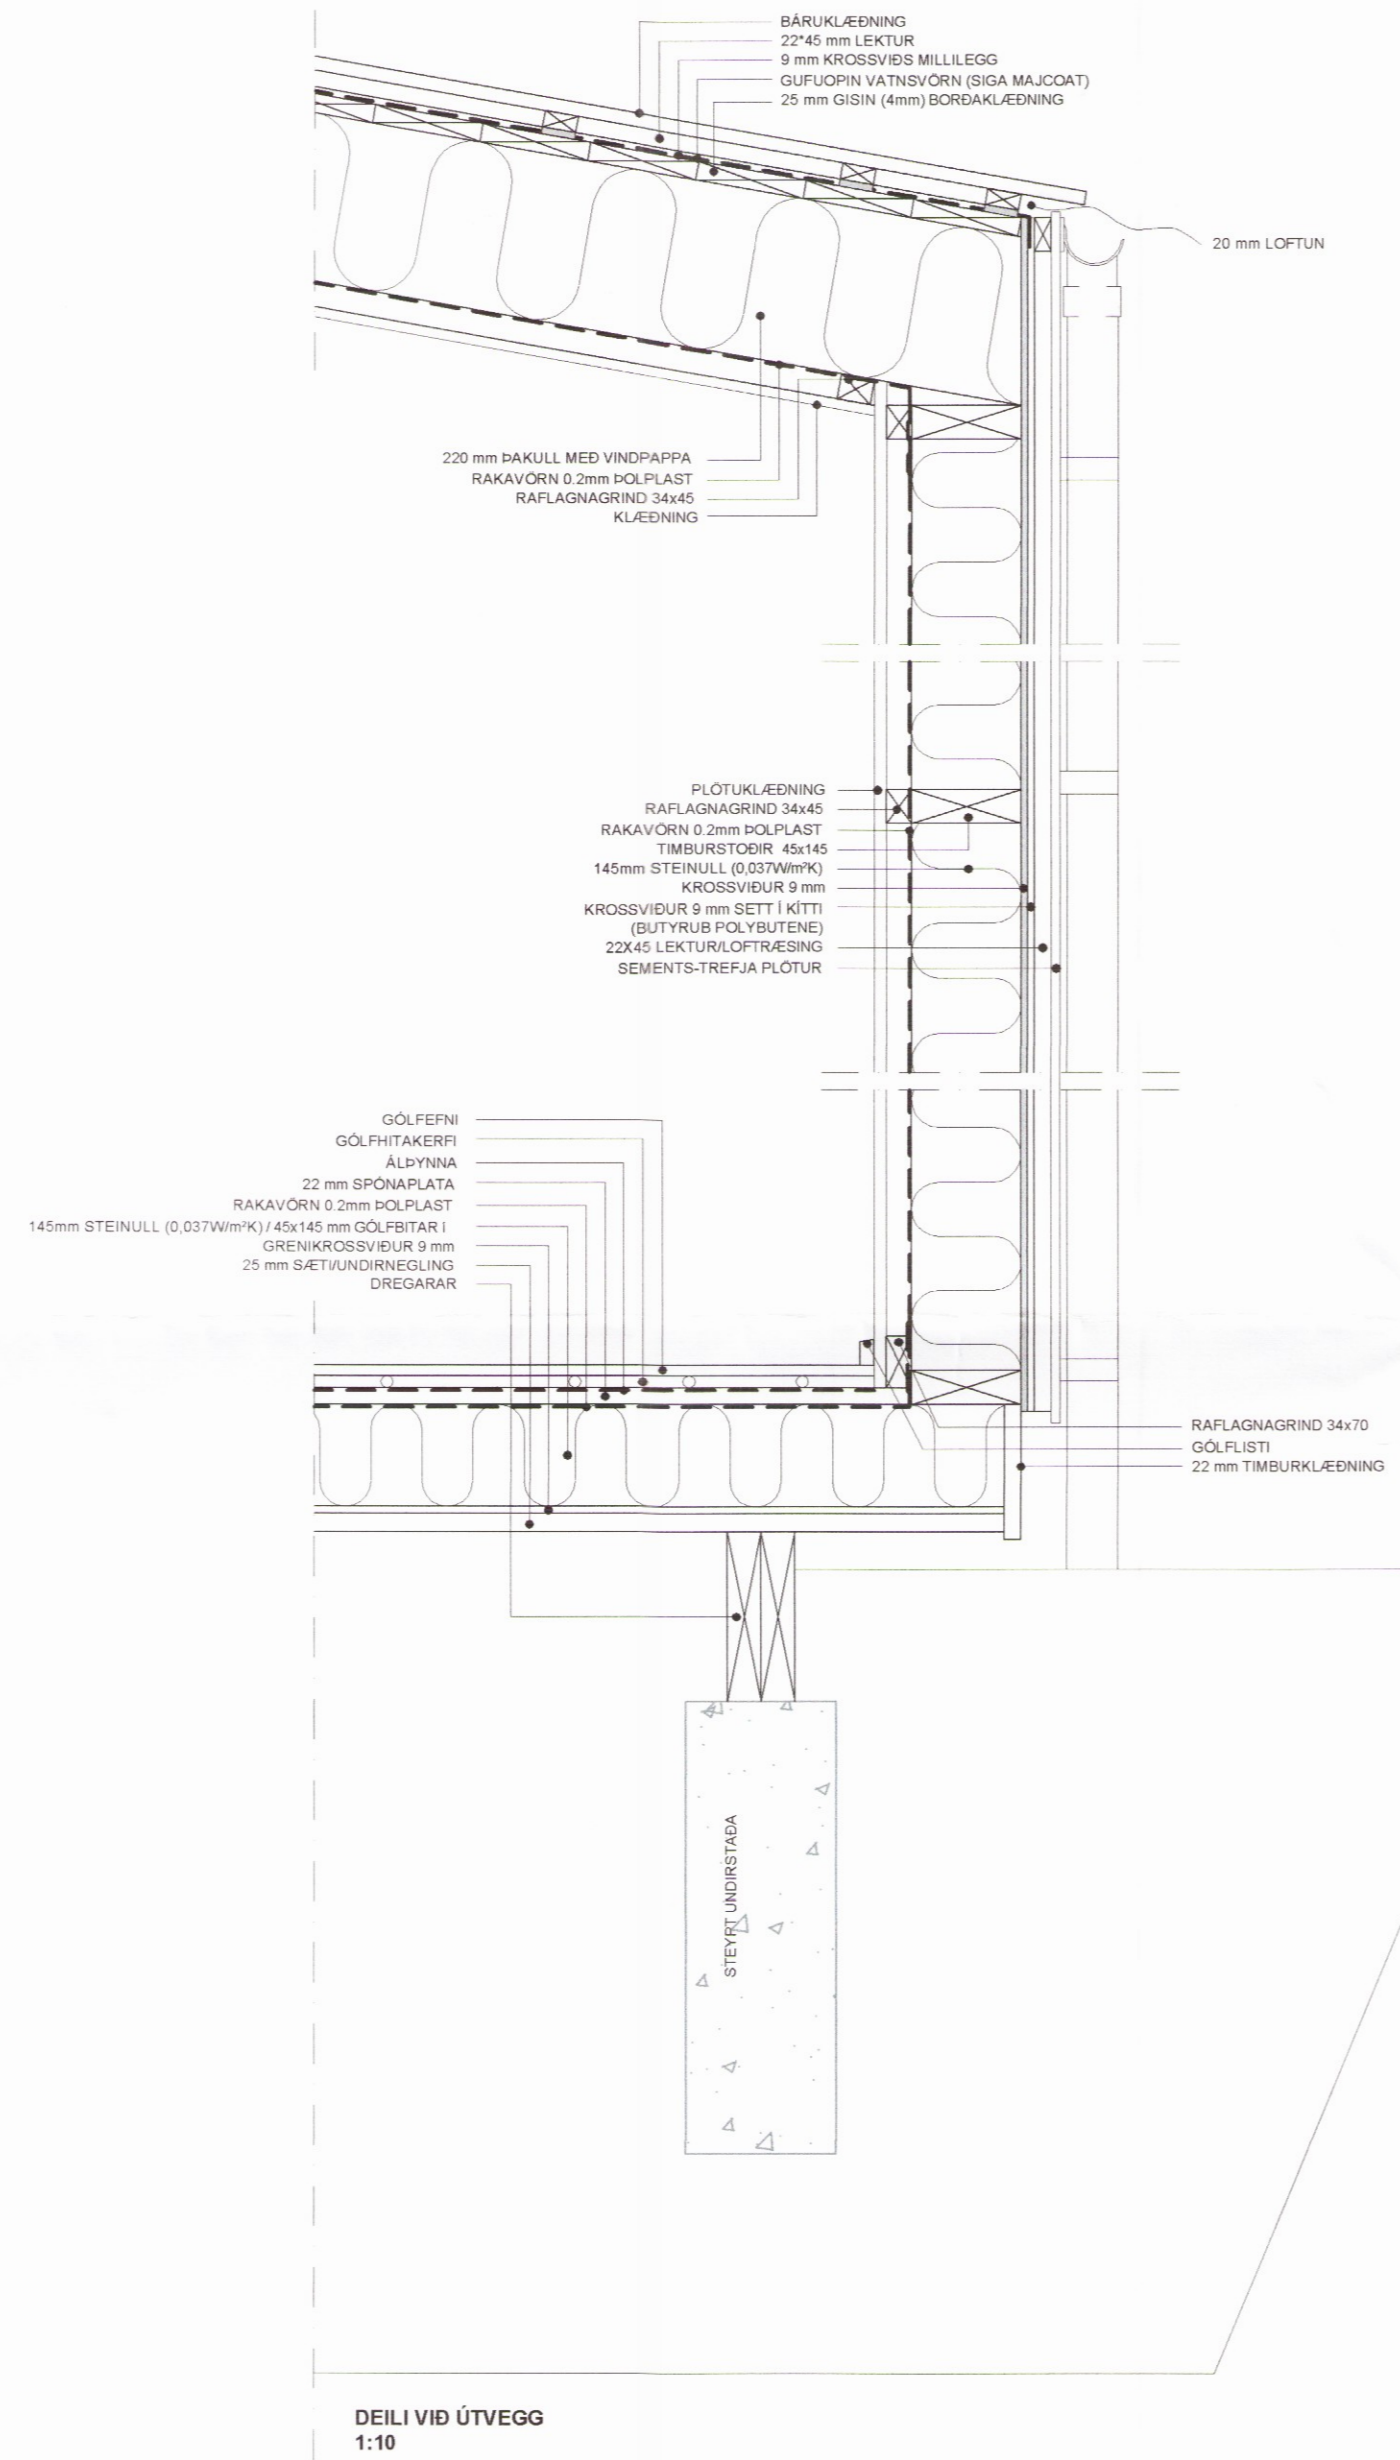

DEILI VIÐ ÚTVEGG  
 1:10

BR.	DAGS.	BREYTING		
<b>PÓRODDSTADIR_GRÍMSNES_&amp;_GRAF.</b> <b>PÓRODDSTADIR_LÓÐ_7</b> <b>DEILI</b> <b>HEILSÁRSHÚS</b>				
Hinnah.: <b>ÓTB</b>		Teknab.: <b>ÓTB</b>	Yfirleib.: <b>1:10</b>	Misc.: <b>102</b>
Samþykkt: Ólafur Torgeirsson		Kl.: 150482-3489		
<i>Ólafur Torgeirsson</i>		Kl.: 150482-3489		
Hönnunartíðni (ef annar en aðalhönnuður)		Kl.:		
Dagsg.: <b>21.11.16</b>	Nr.: <b>045.16</b>	Bláskærn.: <b>A2</b>		
<b>EFFORT</b> .....TEIKNISTOFA.....		<b>Ólafur Torgeirsson</b> Byggingafræðingur BSc HÁHEIÐI 2, 800 SELFOS, kt. 150482-3489 Sími: 697 6946, Veffang: www.elfort.is		

1504