




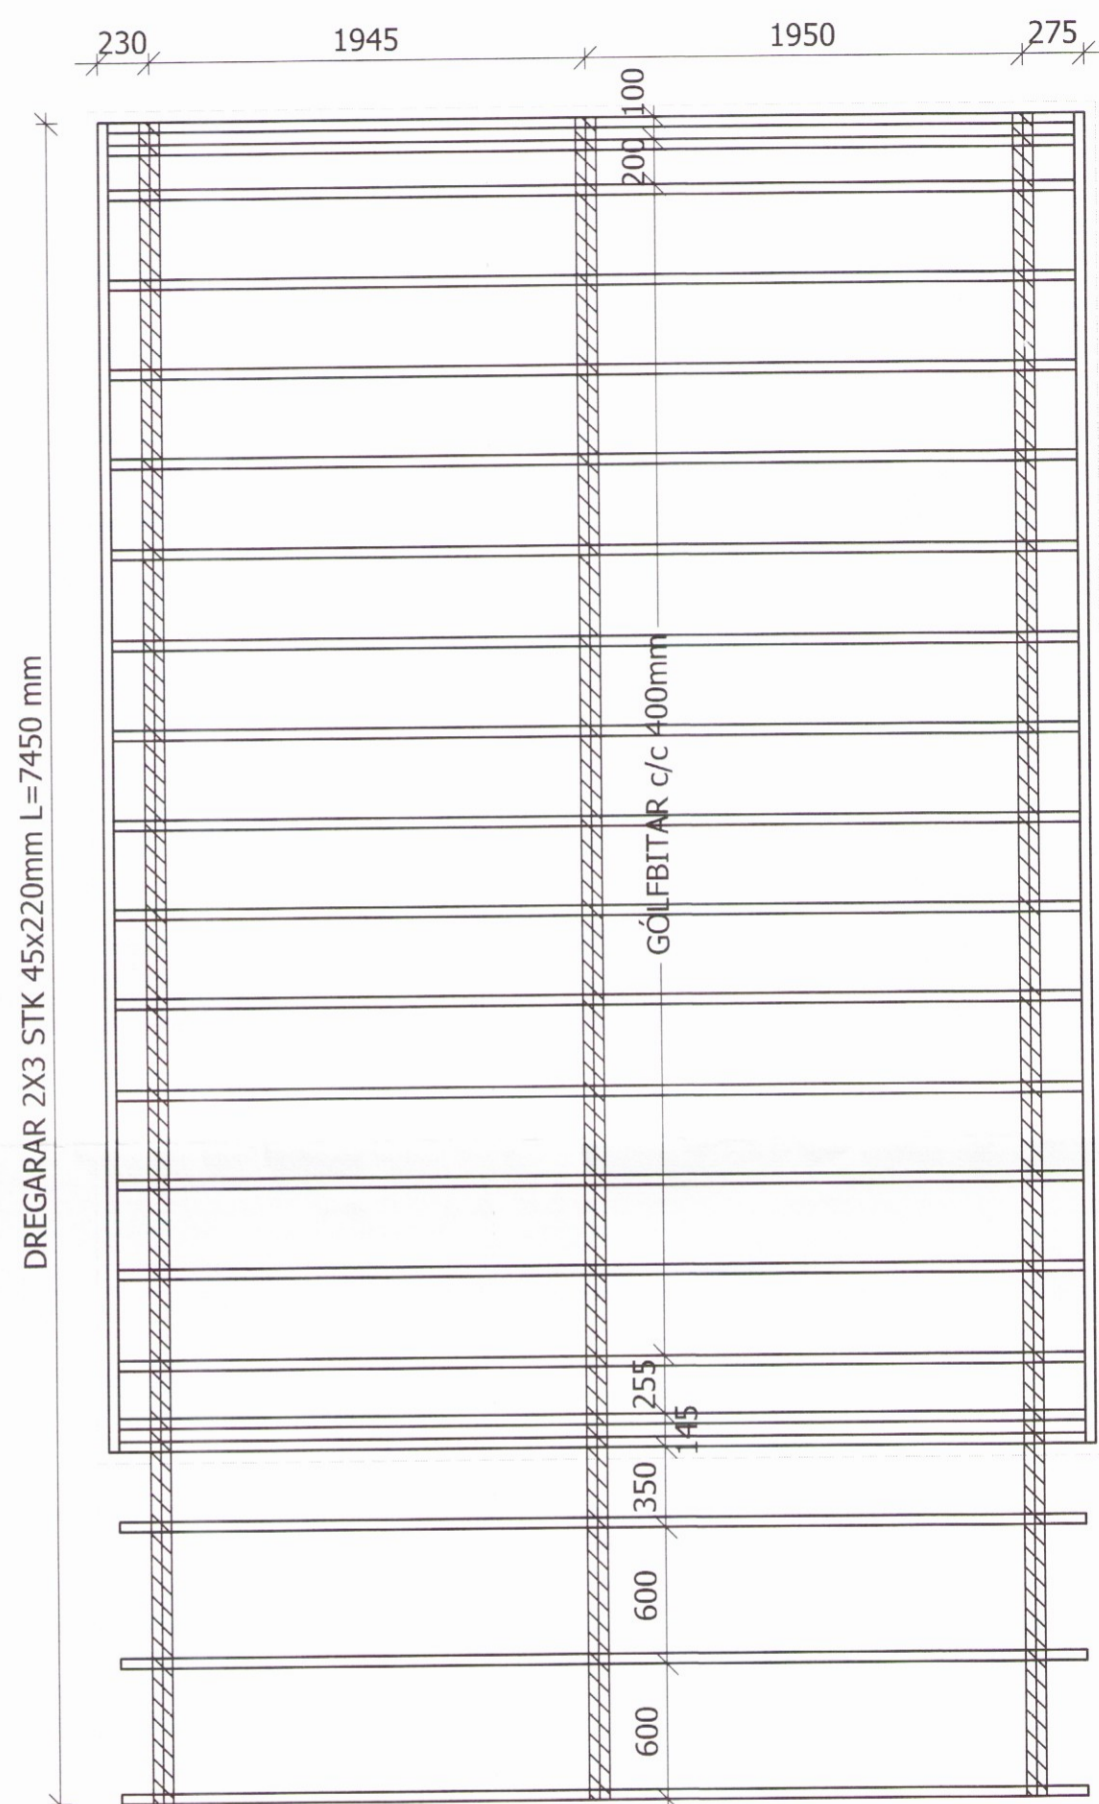

FESTING GÓLFBITA VIÐ DREGARA
 4 STK. BMF ÞAKÁSANKERI (210)
 Á HVERN BITA
 NEGLING:
 2x2x5 STK. KS 40/40.

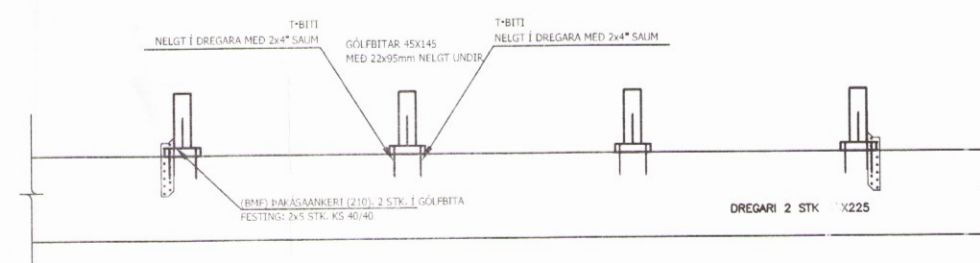

211 GRUNNMYND GÓLFBITA
 Mkv 1:50

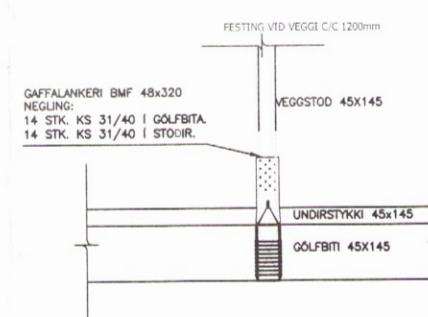

SÖKKULVEGGUR _____
 DREGARAR _____
 GÓLFBITAR _____
 ÚTBRÚN Á HÚSI _____

ÚTGÁFUFERLI

ÚTGÁFA NR.	ÚTGEFID DAGS.	ÚTGEFID AF	SKÝRINGAR
U1	17.12.2016	LL	ÚTGÁFA



TORUS VERKERÆÐISTOFA
 GRAFHÖLUM 8 800 SELFOSSI
 SMÍ 695 5289
 www.torus.is torus@torus.is

ÞÓRODDSTAÐIR HÚS 2) 7

GÓLFBITAR MKV: 1:50

SKÝRINGAR MKV: 1:20

MKV: _____

HANNAÐ: LEIFUR ÖRN LEIFSSON TEKNAÐ: LEIFUR ÖRN LEIFSSON

VERKNJÖMR: 16-048 SKRÁARNAFN: 16-048-210

DAGSETNING: 18.12.2016 SAMÞYKKT: TEKNIÐG NÚMER: 211

150982-4139