



Skipulags- og byggingarlitlir Uppveita b.s.  
 Yfirfarið  
 09. maí 2017  
*Pinnir*  
 Byggingarlitlir

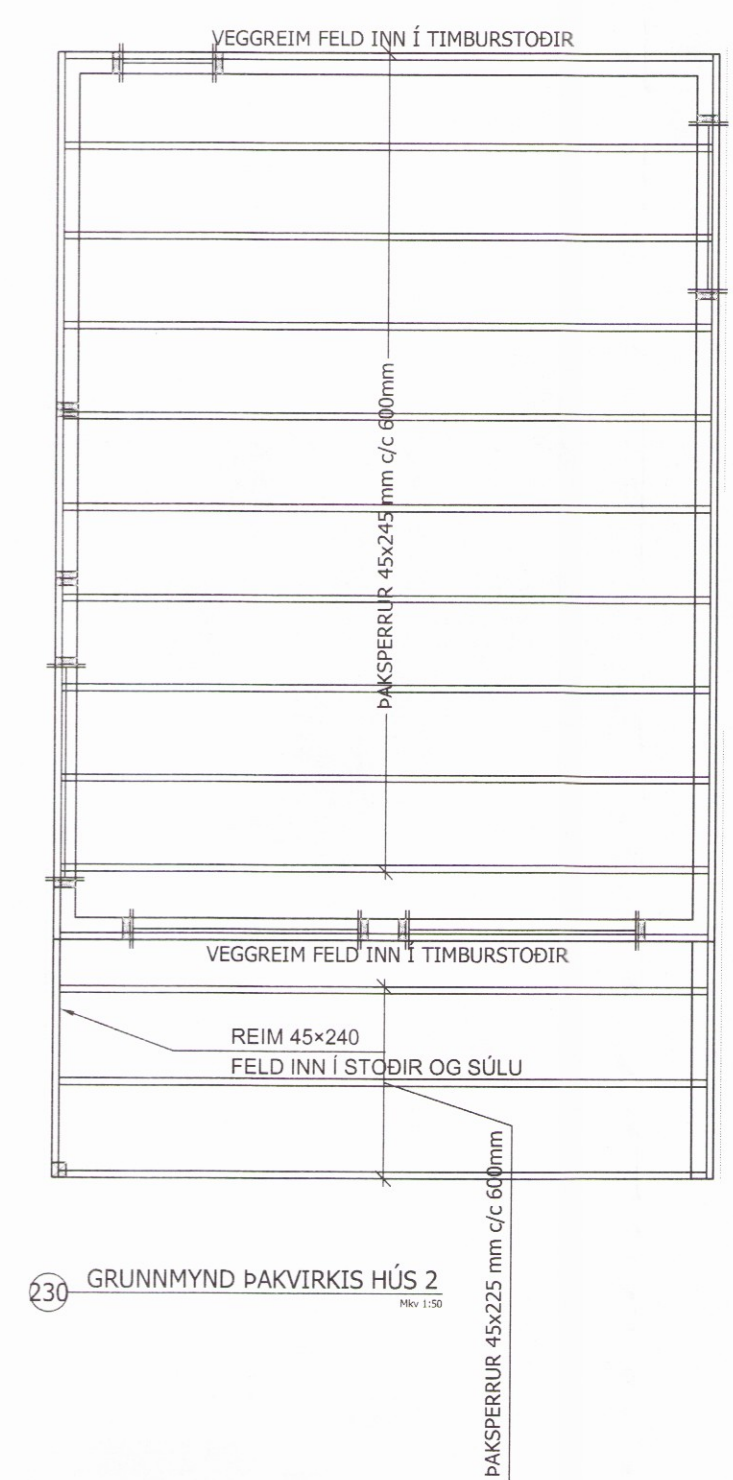

230 GRUNNMYND ÞAKVIRKIS HÚS 2

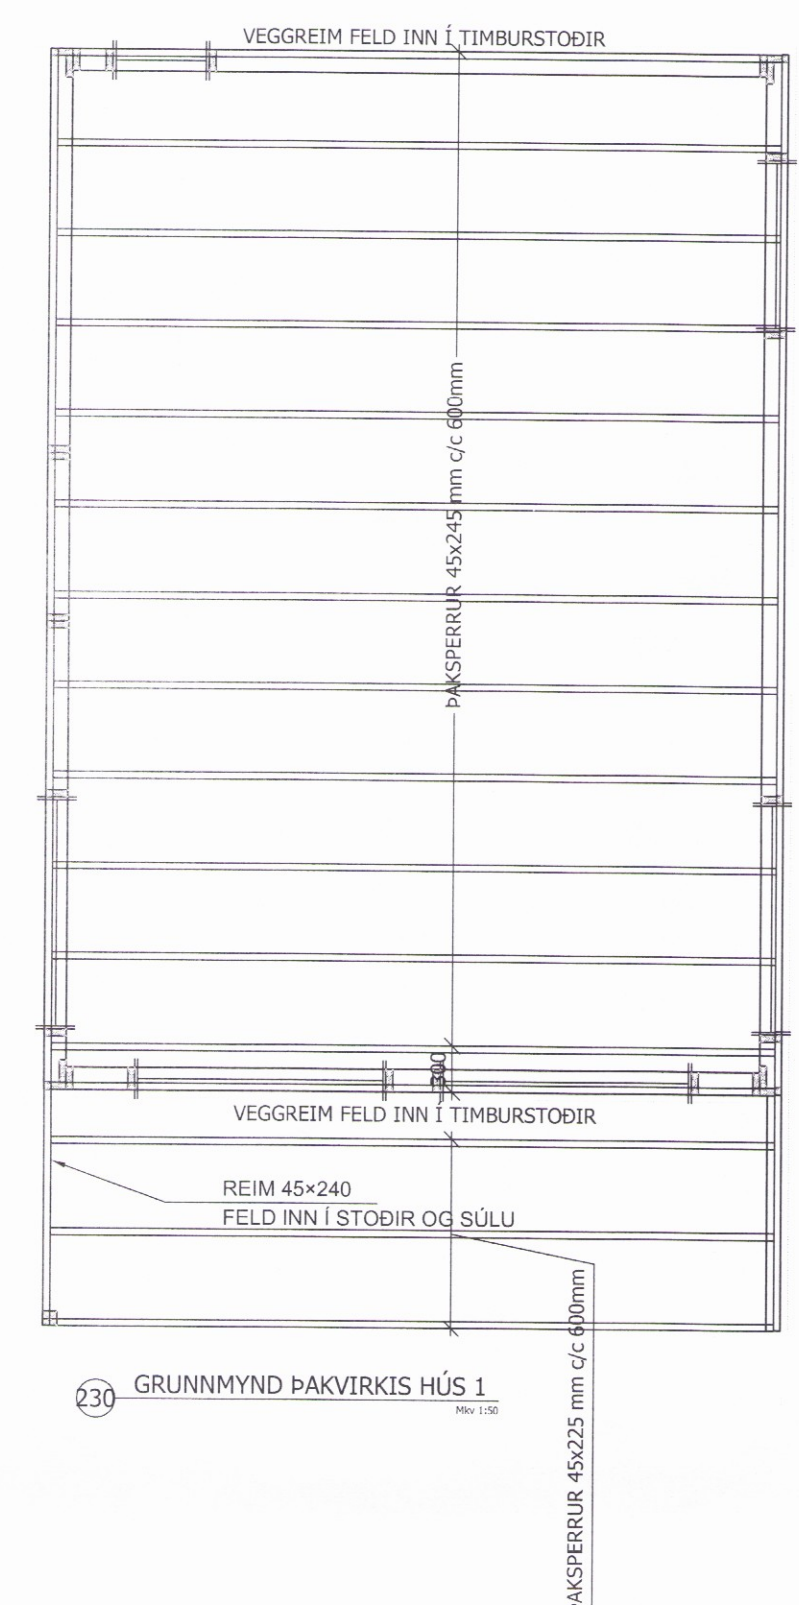

230 GRUNNMYND ÞAKVIRKIS HÚS 1



230 ÞAKSPERRU SNIÐ

SKÝRINGAR

SPERRUR HVÍLA Á ÚTVEGG OG FESTAR SAMAN MED KRÖSSVÍÐAR LASKA SEM ER NELGDUR Í RAKAÞOLIÐ LÍM  
 FESTIJÁRN, NAGLAR, BOLTA OG SKRÚFUR:  
 STÁLGEÐI SKULU VERA A.M.K. SAMKVEMT IST EN 10025+A.  
 ALLAR FESTINGA SKULU VERA HEITGALVANHÚÐADAR EDA RYDFRÍAR.  
 EKKI MÁ NOTA SAMAN RYDFRÍA NAGLA OG HEITGALV FESTIJÁRN

ÚTGÁFUFERLI

ÚTGÁFA NR.	ÚTGEFID DAGS.	ÚTGEFID AF	SKÝRINGAR
U1	04.12.2015	LL	ÚTGÁFA
U2	19.06.2016	LL	LAGFERING

**TORUS**  
 VERKFRÆÐISTOFA  
 TORUS VERKFRÆÐISTOFA  
 GRAFHÖLUM 8 801 SELFOSS  
 SM 95 529  
 www.torus.is/torus@torus.is

ÞÓRODDSTAÐIR (HÚS 1 OG 2) 7

GRUNNMYND ÞAKSPERRUR MKV: 1:50  
 SKÝRINGAR / SNIÐ MKV: 1:20

HANNAÐ: LEIFUR ÖRN LEIFSSON TEKNAÐ: LEIFUR ÖRN LEIFSSON  
 VERKNUMER: 16-048 SKRÁARNUMR: 16-048-230

DAGSETNING: 18.12.2016 SAMMYKKT: *Leifur Örn Leifsson* TEKNING NUMER: 230