




1 GRUNNMYND
1:100

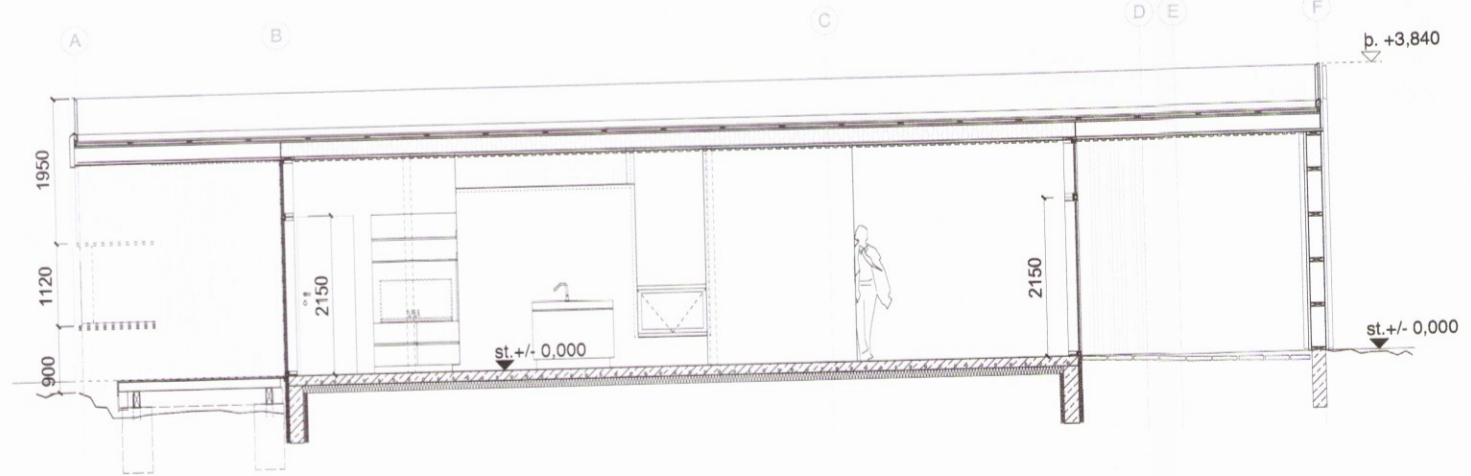


2 SKURÐMYND AA
1:100

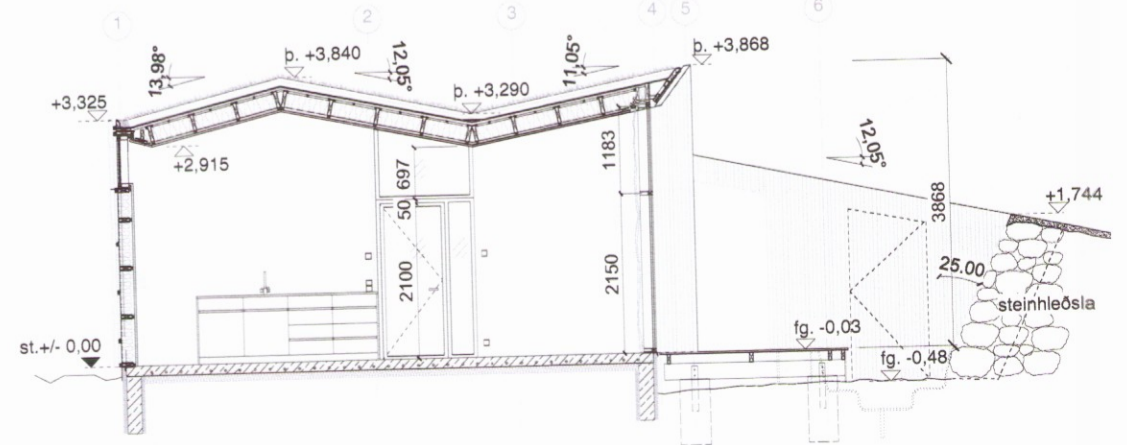


3 SKURÐMYND BB
1:100

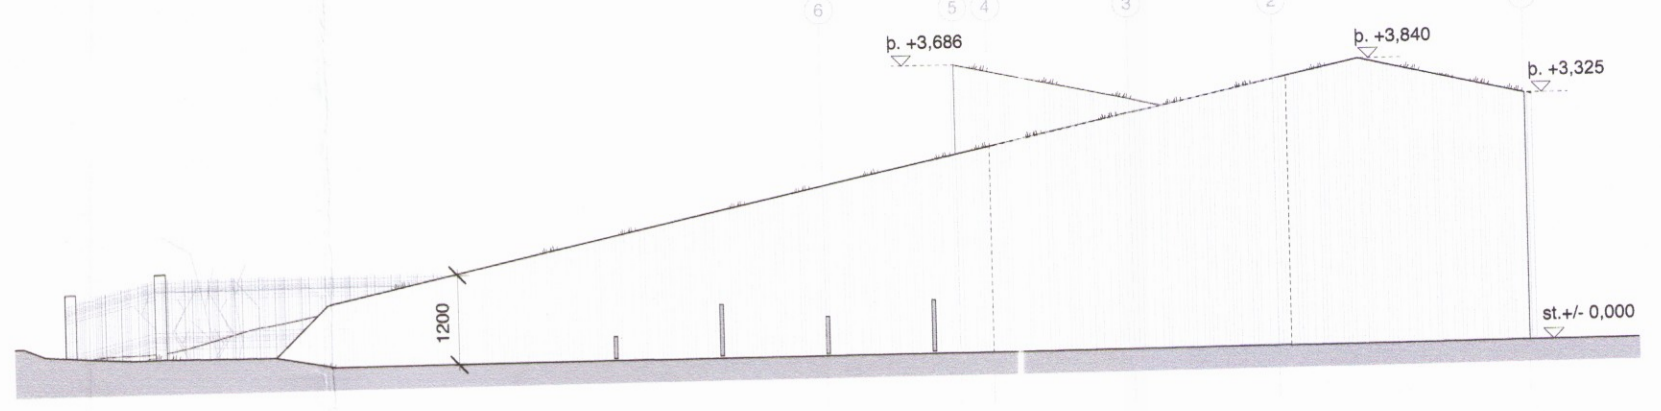


4 ÚTLIT NORÐUR
1:100

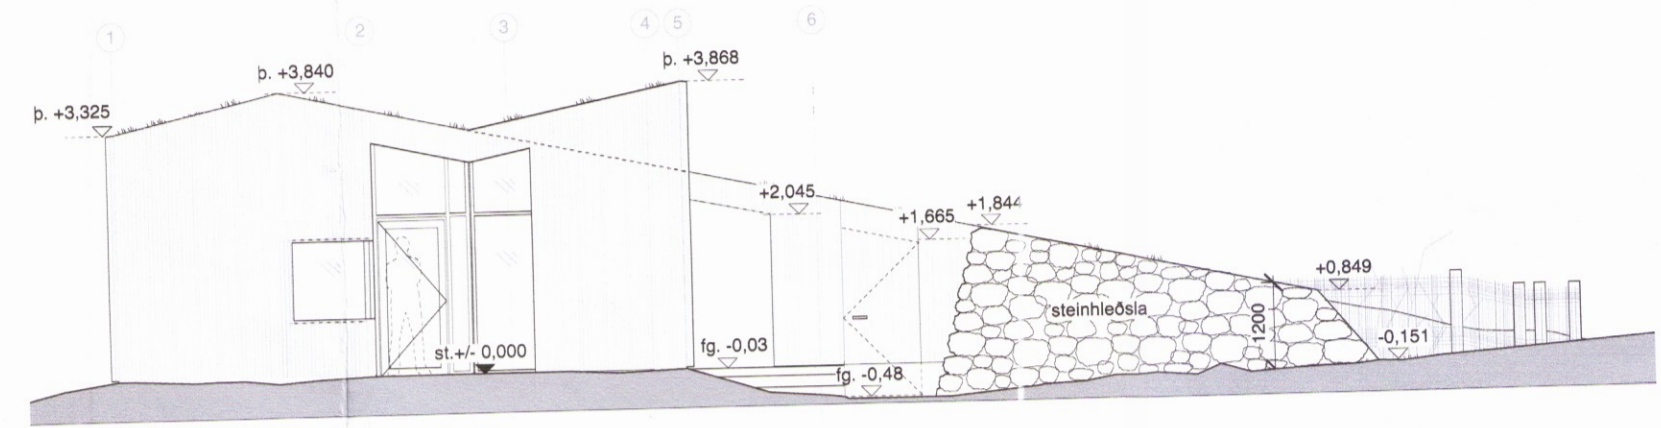


5 ÚTLIT SUÐUR
1:100

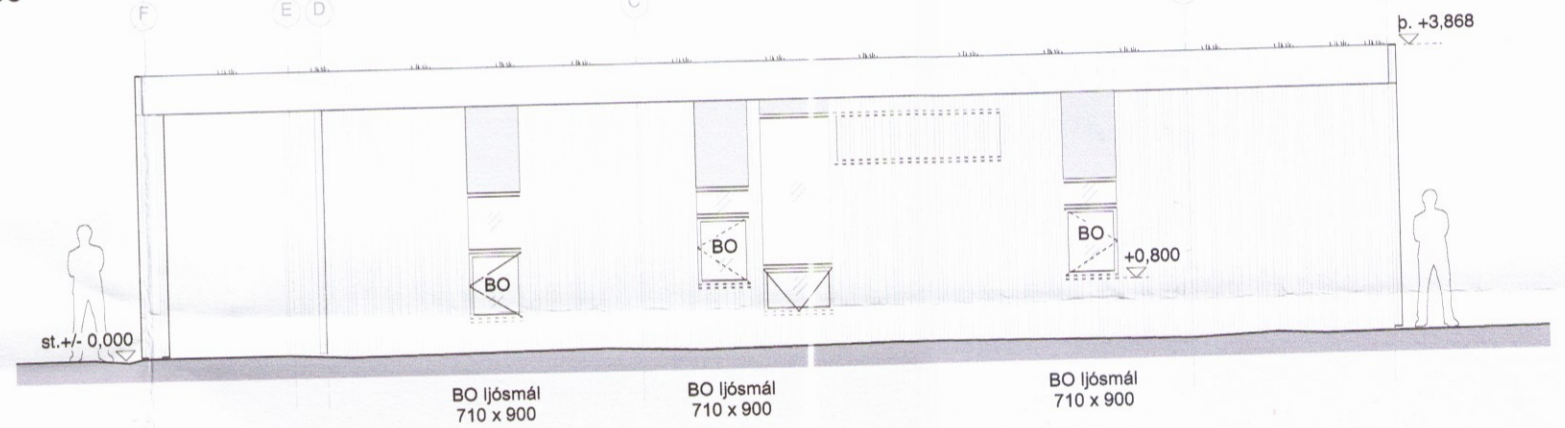

6 ÚTLIT VESTUR
1:100

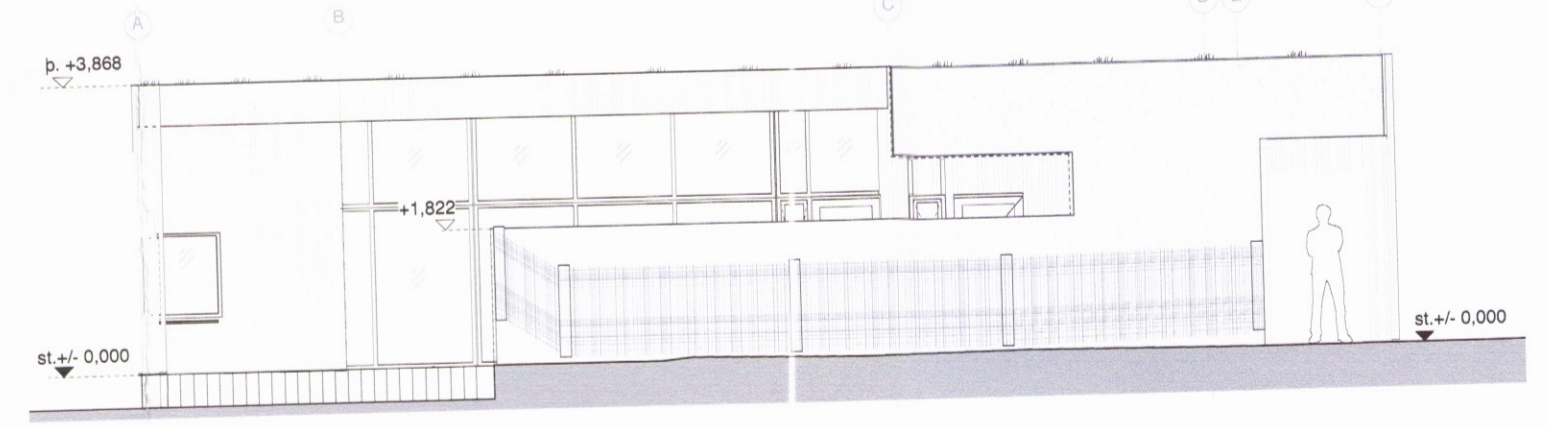

7 ÚTLIT AUSTUR
1:100

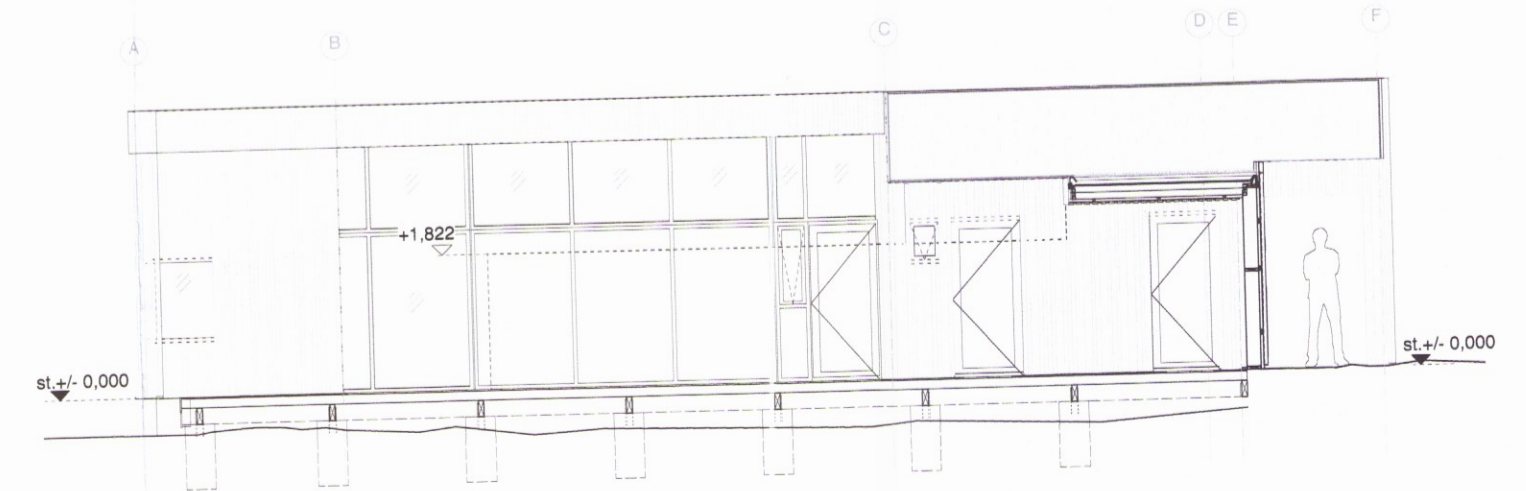

8 ÚTLIT AUSTUR / SNIÐ
1:100