




Skipulags- og byggingarfulltrúi Uppsveita bs.
Samþykkt
 21 MARS 2014
Guðrún Sæla
 Byggingarfulltrúi

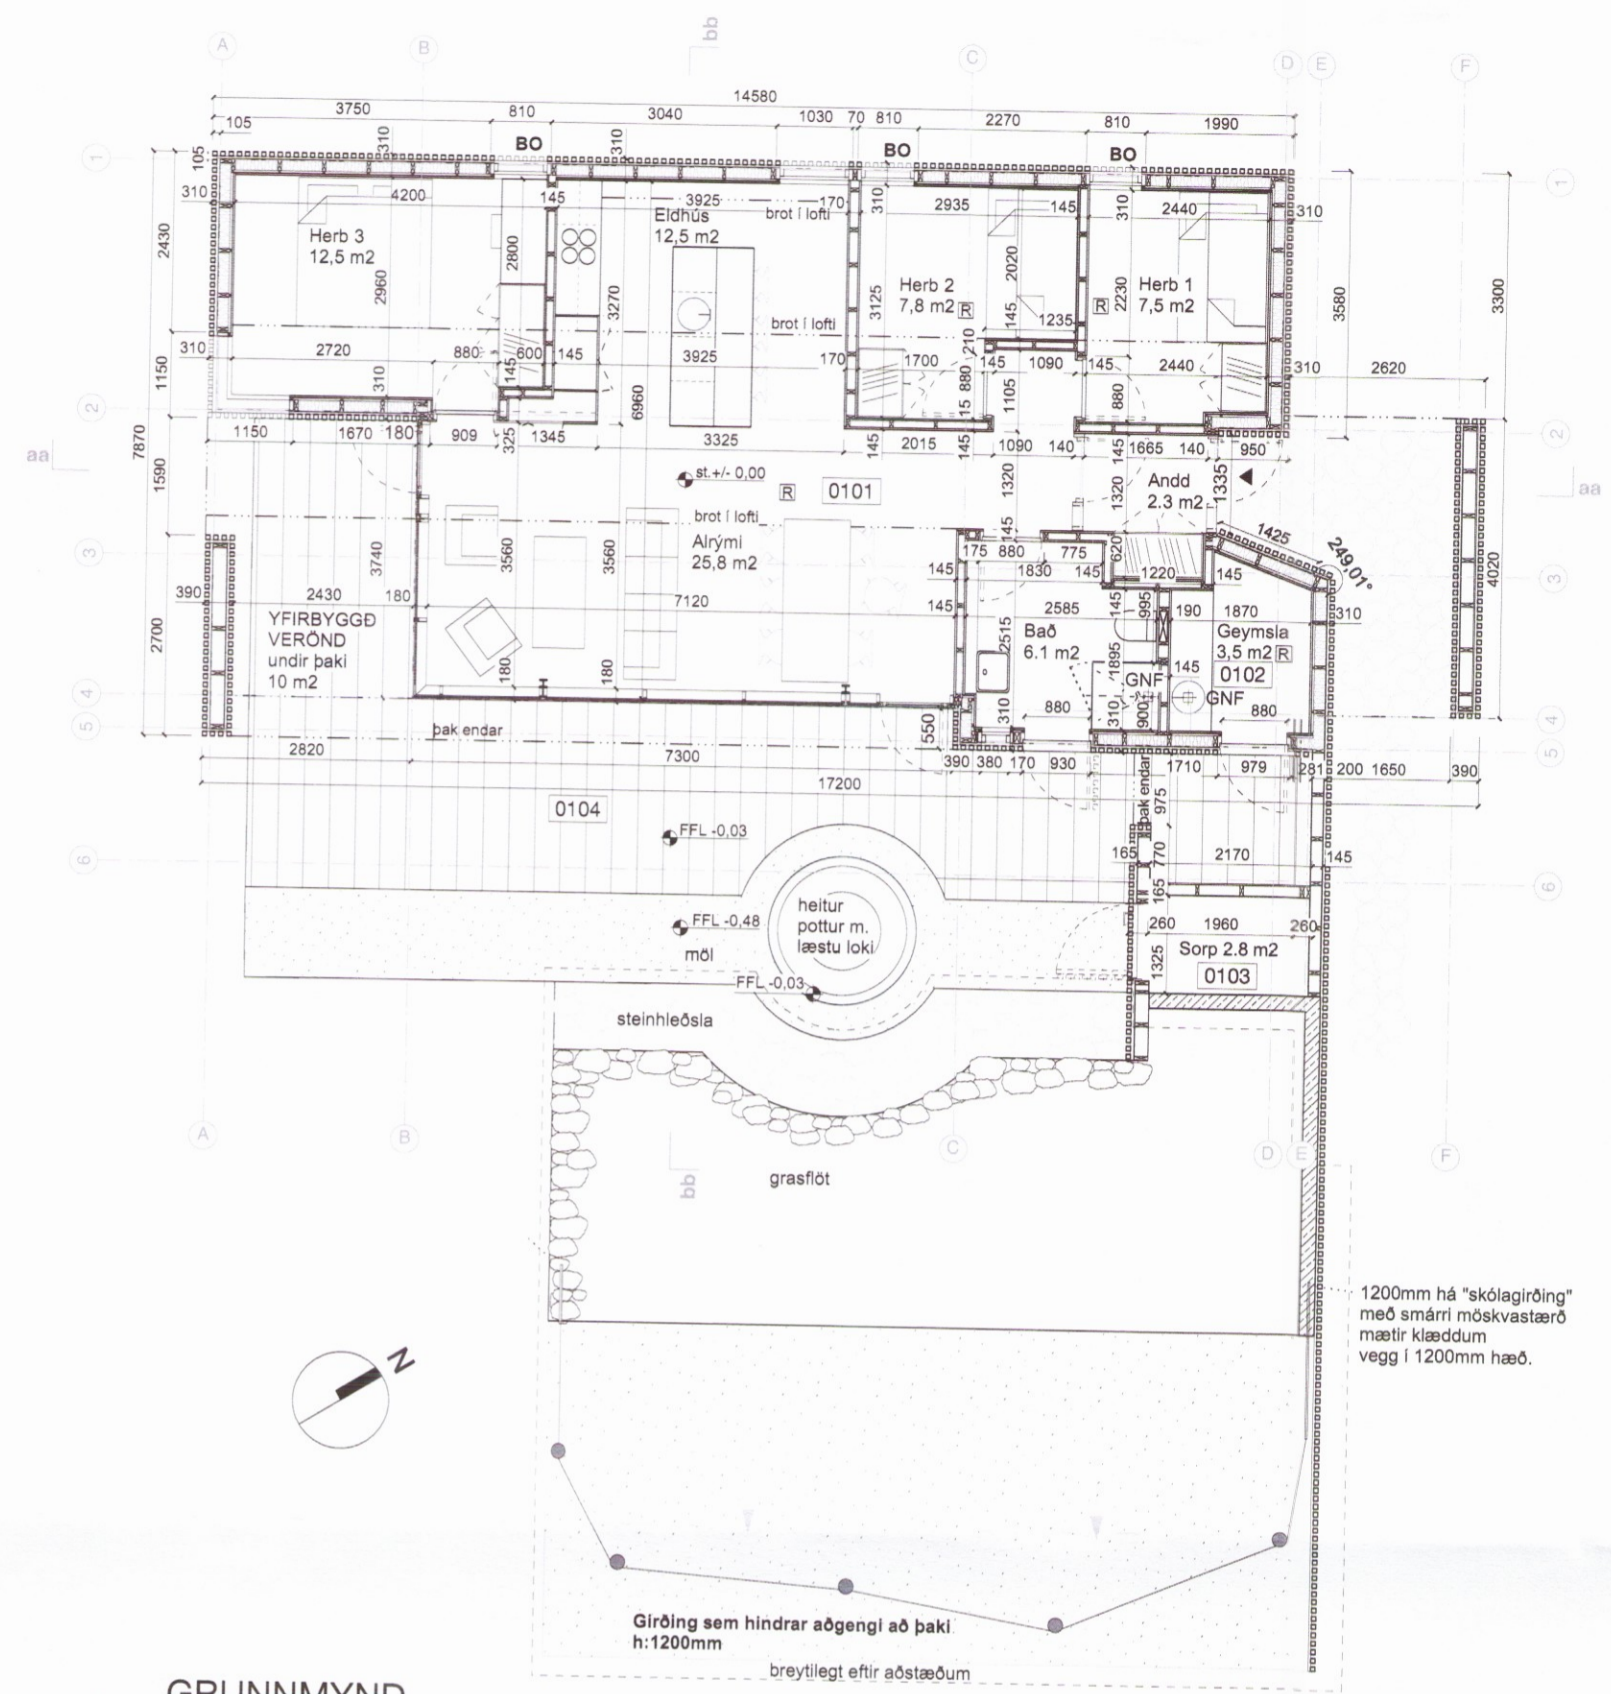


1 GRUNNMYND
1:100

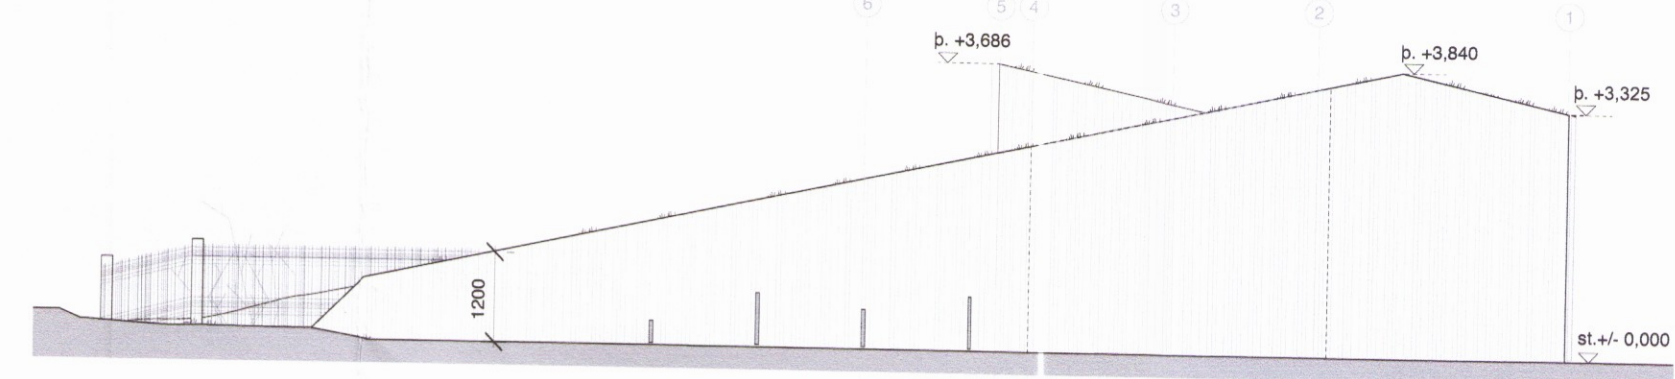


4 ÚTLIT NORÐUR
1:100

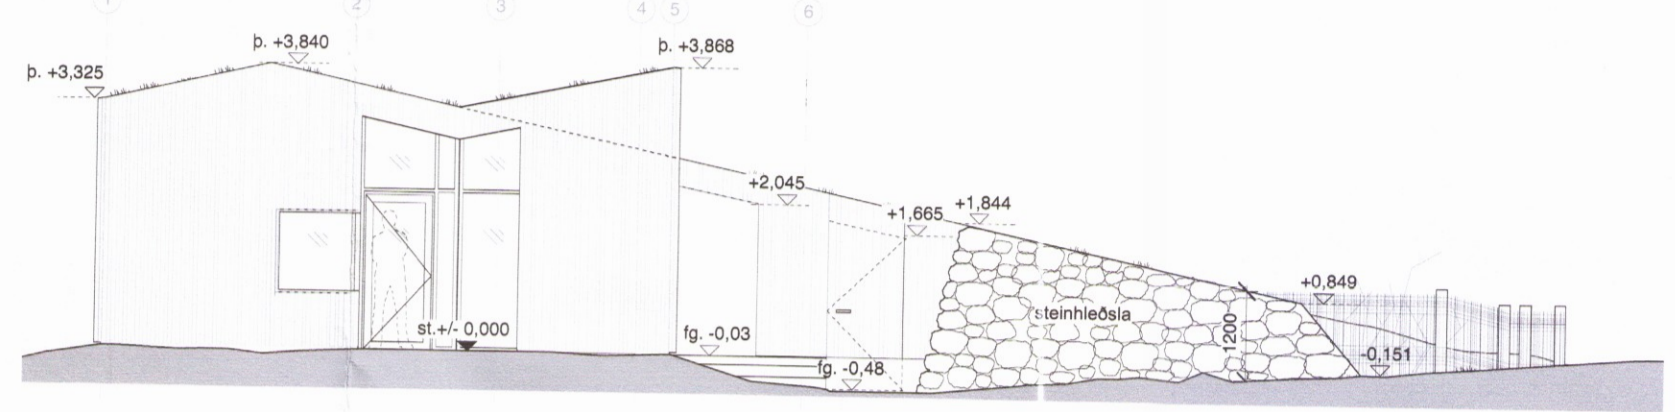


6 ÚTLIT VESTUR
1:100

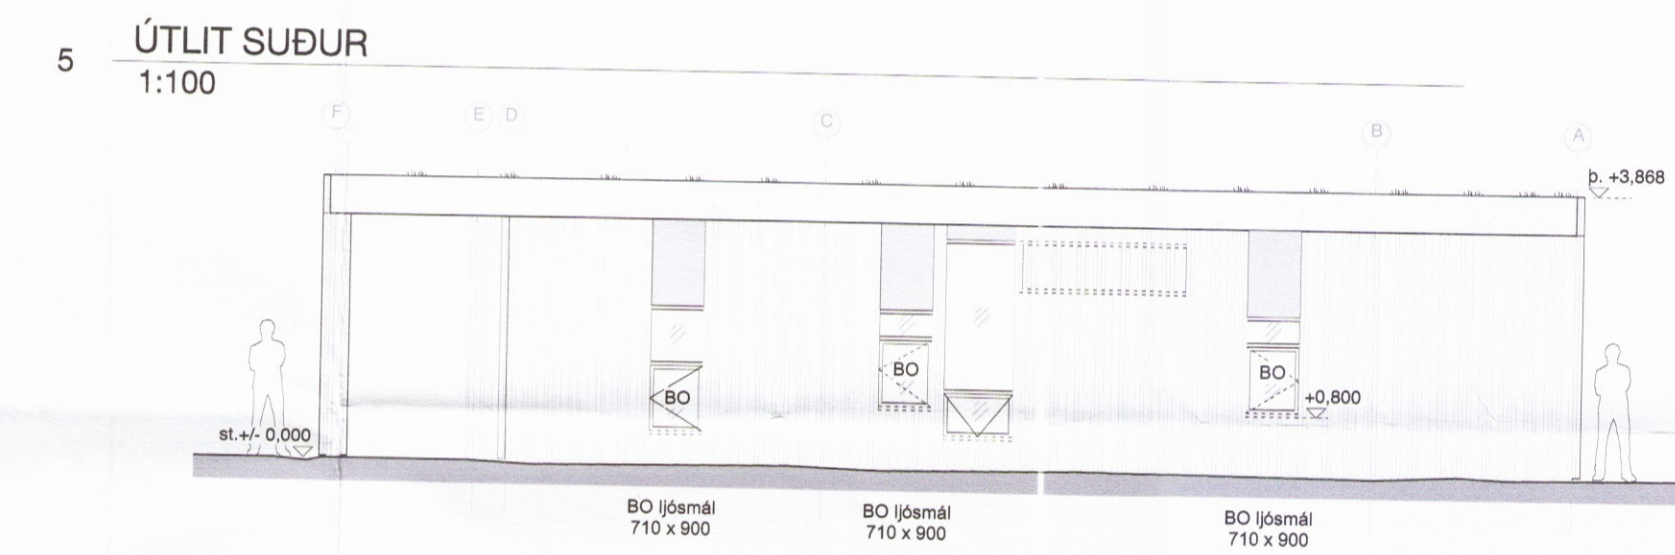


5 ÚTLIT SUÐUR
1:100

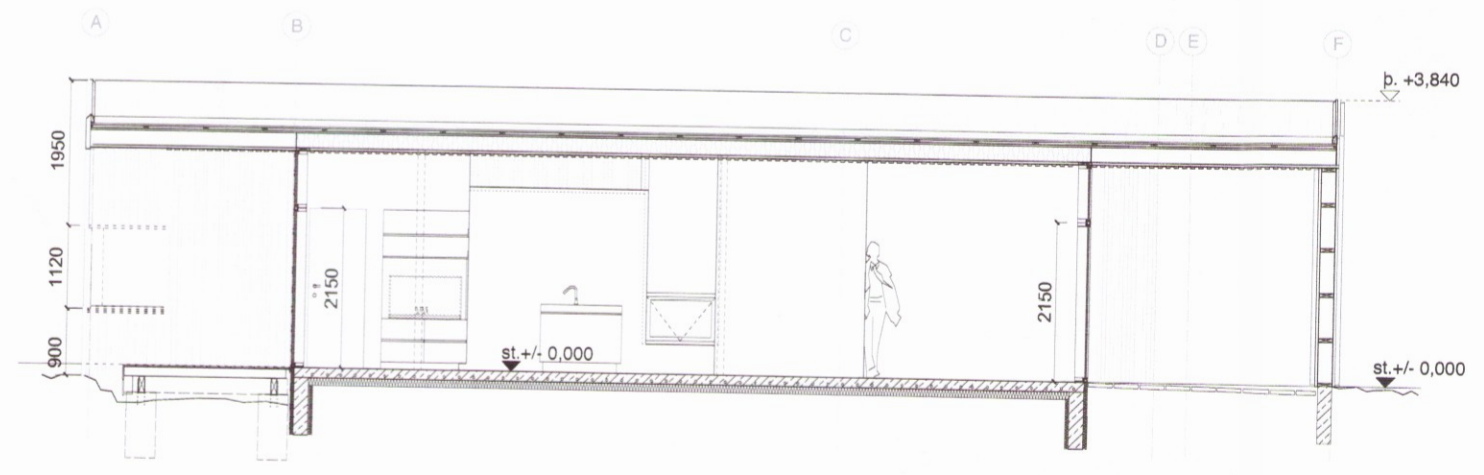

2 SKURÐMYND AA
1:100

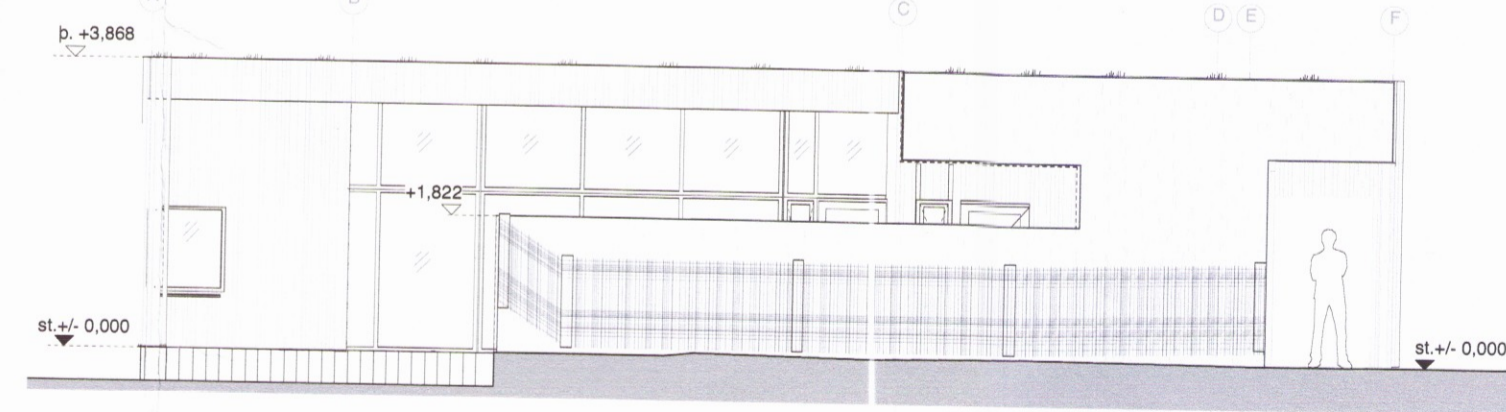

3 SKURÐMYND BB
1:100

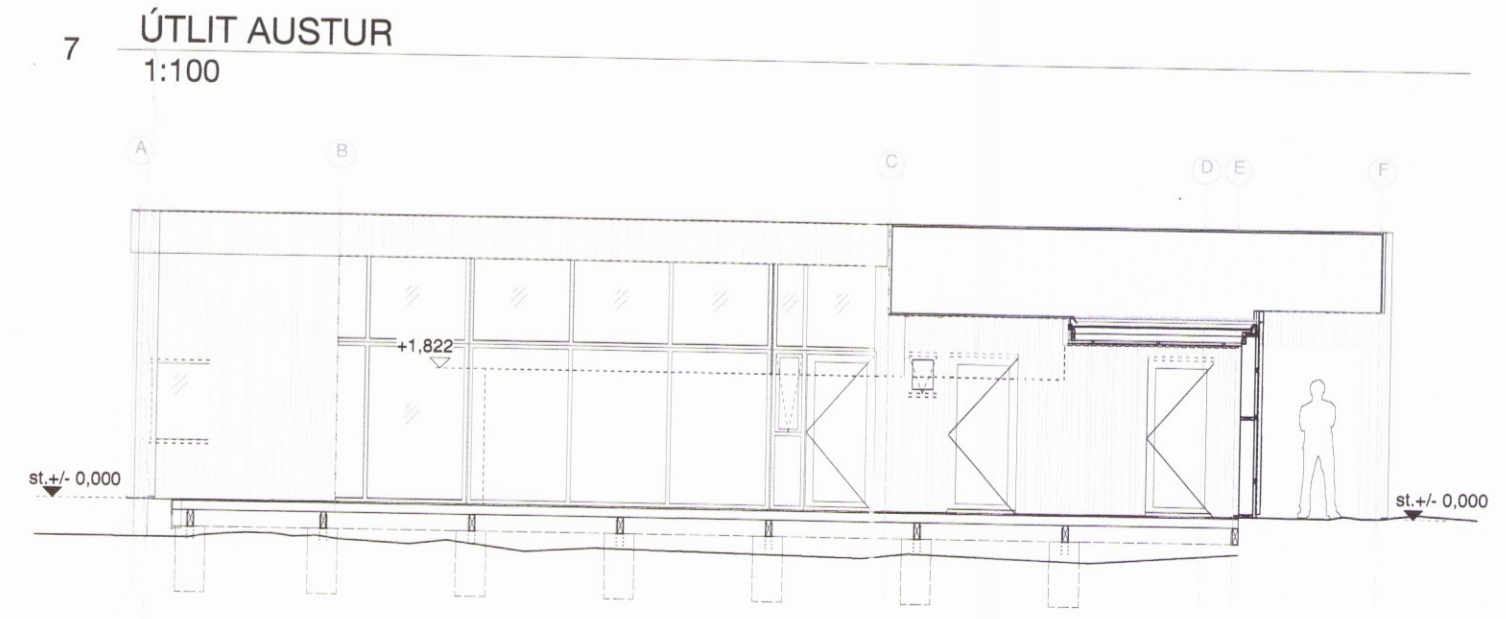

7 ÚTLIT AUSTUR
1:100



8 ÚTLIT AUSTUR / SNID
1:100

22.03.17 Girðing, hindrun að þaki
 BO-ljósup, reyksk. U-gildi útv., skr

- INNTAK HITAVEITU
- INNTAK RAFMAGN/SÍM
- G HÆÐ BORGARLANDS
- GK HÆÐ AÐALGÓLF
- M MÆLD MALBÍKSHÆÐ
- L HÆÐ LANDS VIÐ LÓÐA (Leiðbeinandi mæld land)
- Lr LOFTRÆST RÝMI
- F BÍLASTÆÐI HREYFIHAF
- P BÍLASTÆÐI
- ▶ INNGANGUR
- ▣ REYKSKYNJARI
- HSL HANDSLÖKKVUTÆKI
- BS BRUNASLANGA
- BO BJÖRGUNARÖP
- RL REYKLOSUN
- BURÐARVEGGUR
- LÉTTVEGGUR
- BRENNÐ VIÐARKLÆÐNI
- TORÞAK

PÁLMAR KRISTMUNDSSON
 080 21 3269

Orlofshús 37

ADALUPPRÁTTUR,
 GRUNNMYND,
 SNEIDINGAR, ÚTLIT

1:100
 20.02.2014

pálmar kristmundsson
 08

PK ARKITEKT

Ármúli 11 Reykjavík
 +(354) 551 80 00
 +(354) 551 80 01
 palmar@pk.is

verk teiknað