



SNID A-A, MKV. 1:50

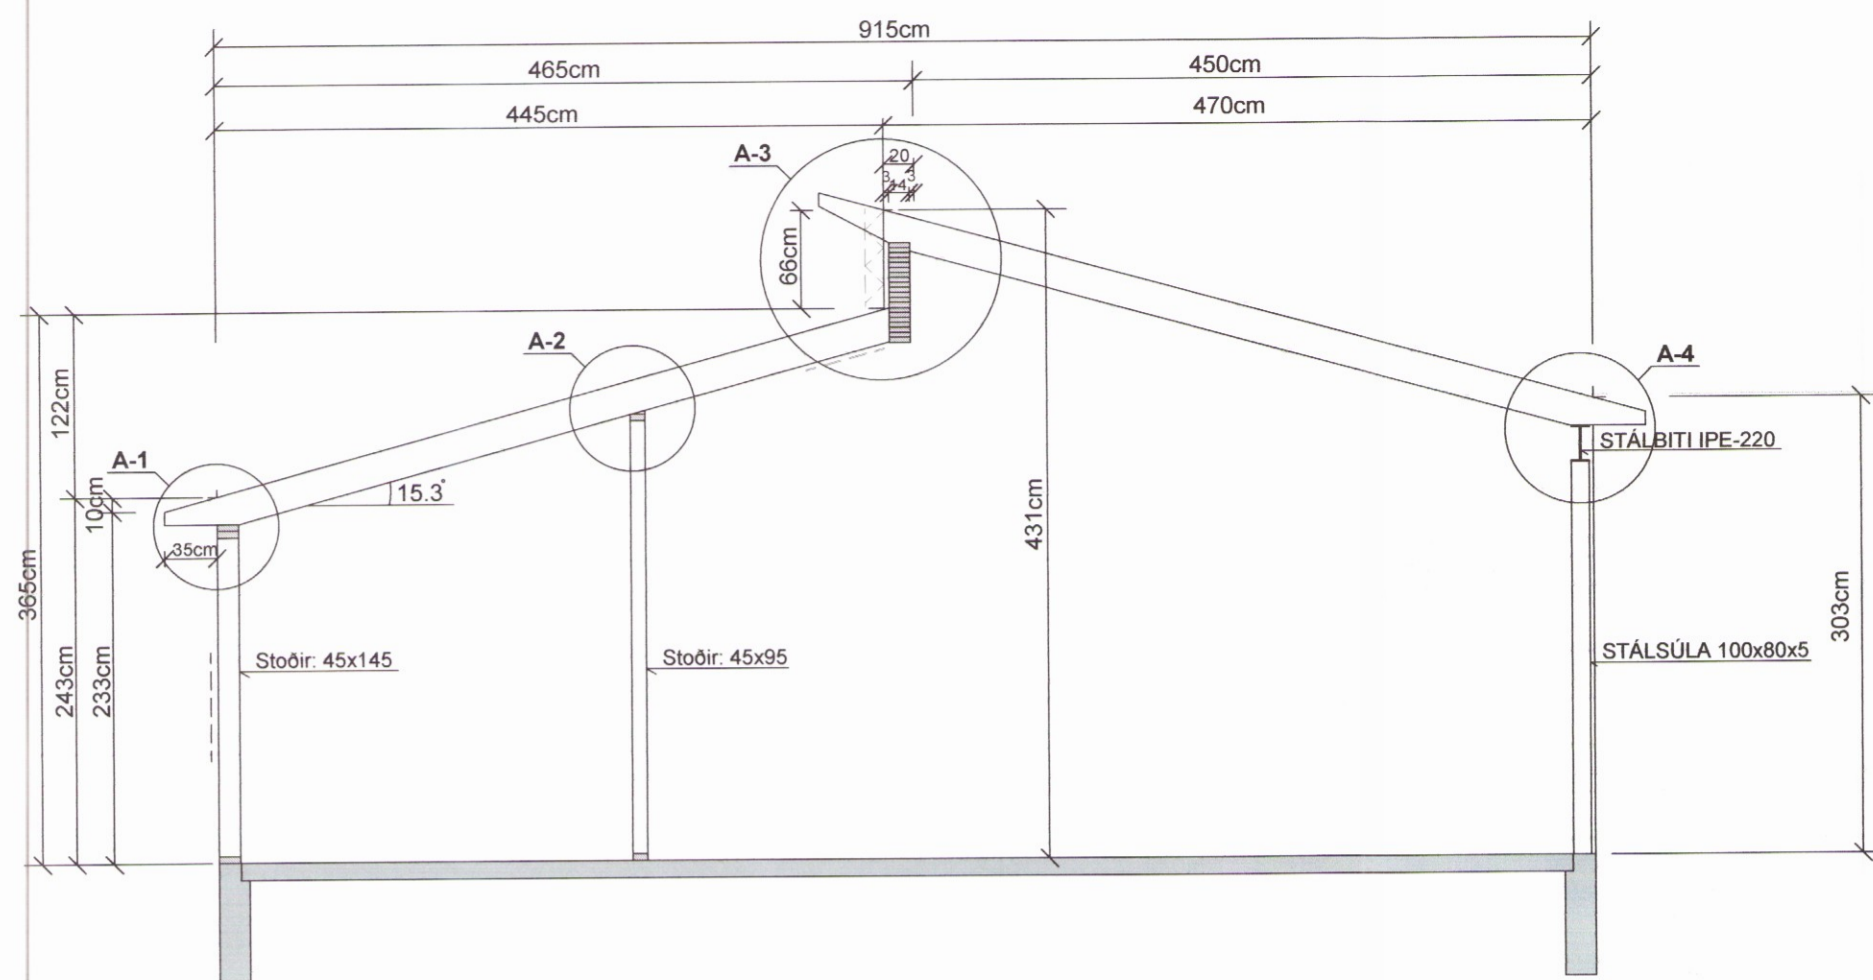

SNID B-B, MKV. 1:50

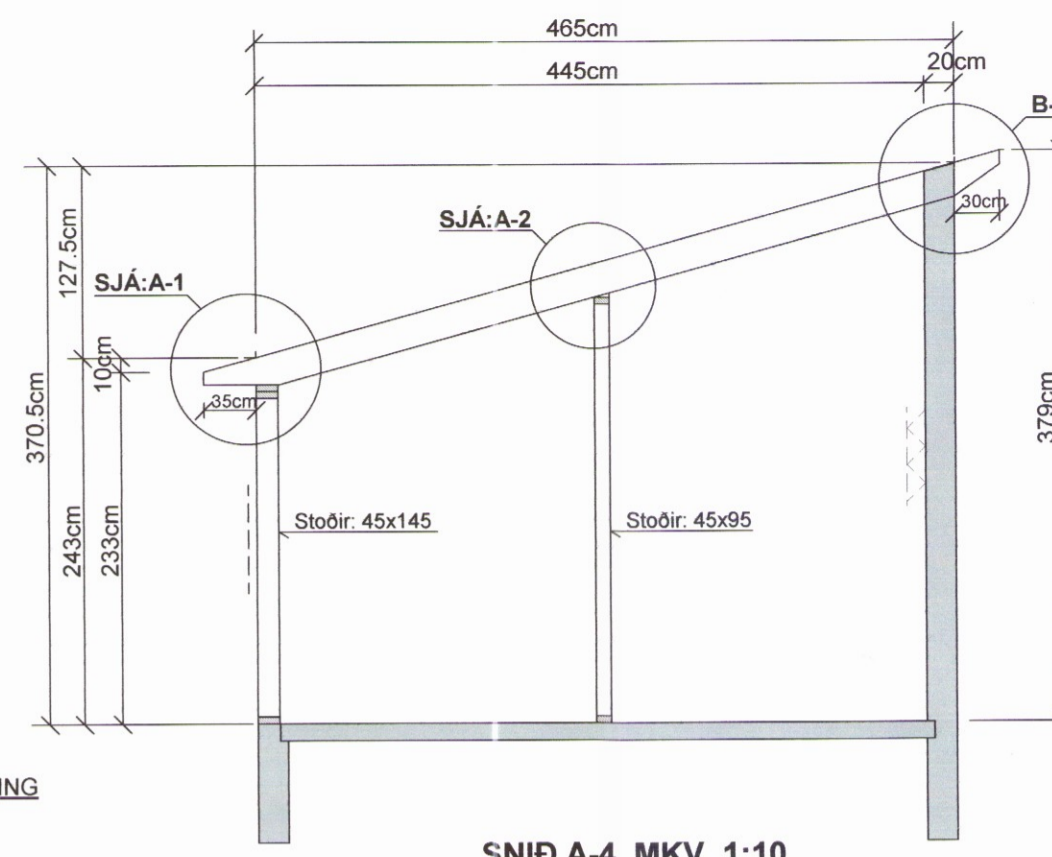

SNID A-3 MKV. 1:10
 ATH. ALLUR FRÁGANGUR
 EINANGRUN LOFTUN OG KLÆÐNING
 SJÁ TEIKNINGAR ARKITEKTS.

SNID A-4 MKV. 1:10

SNID B-1 MKV. 1:10

SNID A-1 MKV. 1:10

ÚTLOFTUN, EINANGRUN, RAKAVARNARLAG,
 VINDVÖRN OG FRÁGANGUR ÞAKBRÚNA OG ÚTVEGGJA
 SJÁ SÉRTEIKNINGAR ARKITEKTS.

SNID A-2 MKV. 1:10

BMF-GATAPLÖTUVINKLAR NR.12
 2stk VÍÐ SPERRU OG 1stk VÍÐ STÖÐIR:
 HVER VINKILL NEGLIST MED
 2x6 STK BMF-40/40 KAMBSAUM
 (EINSOG SNID A-1).

NEGLING VÍÐ LÍMTRÉ
 6 STK BMF-40/60 KAMBSAUM
 Í HVORN VINKIL

SPERRUR 45x245, ER FEST MED
 BMF 45x105 BITASKÖM VÍÐ LÍMTRÉ OG ER
 FESTINGIN NEGLD MED BMF 40/40 KAMBSAUM
 2x4 STK Í BAK FESTINGARINNAR (REIM)
 OG 2x3 STK Í HLÍÐAR (SPERRUR)

SPERRUR: SJÁ GRUNNMYND
 AF ÞAKI Á TEIKN. NR. xxx

BMF-GATAPLÖTUVINKLAR NR.12 (100x100x2,5x80)
 KOMI BEGGJA MEGIN VÍÐ SPERRUR:
 HVER VINKILL NEGLIST MED
 6 STK BMF-40/40 KAMBSAUM Í SPERRUR OG
 6 STK BMF-40/60 KAMBSAUM Í LÍMTRÉ

LÍMTRÉ 140x666

8x80x160mm ÁSODIN EYRU
 KOMI VÍÐ HVERJA SPERRU
 SJÓÐIST MED 6mm HEILUM
 SUÐUM BEGGJA MEGIN

STÁLBITI IPE-220
 EINANGRAÐUR MED ÞÉTTULL
 (ALLT HOLRUM FÝLLT MED EINANGRUN)
 MINNSTA ÞYKKT INNAÐ STÁLI=20mm
 OG KLÆDDUR AF MED 13 mm GIFSPLOTUM

100x80x5mm STÁLSÚLA
 (UTANMÁL =100/ 80mm , ÞYKKT=5.0 mm)
 FEST VÍÐ STÁLBITA MED
 a=6mm SUÐU ALLAN HRINGINN
 FESTING VÍÐ UNDIRSTÖÐUR
 SJÁ S10 Á TEIKN. B 106

SPERRUR 45x220, SJÁ GRUNNMYND AF ÞAKI

FLEYGUR LÍMDUR VÍÐ TOPPSTYKKI
 OGFESTUR MED SÍVOLUM SAUM
 Í HVERJA SPERRU

STÖÐIR 45x95 C/C 60cm
 (UNDIR SPERRUM)
 GRIND KLÆDD MED
 9mm KROSSVÍÐSPLOTUM OG
 13mm GIFSPLOTUM
 SJÁ SKÝRINGAR Á TEIKN. B104

BMF-GATAPLÖTUVINKLAR NR.12 (100x100x2,5x80)
 KOMI BEGGJA MEGIN VÍÐ SPERRU OG STÖÐIR:
 HVER VINKILL NEGLIST MED
 6 STK BMF-40/40 KAMBSAUM Í SPERRUR OG STÖÐIR OG
 6 STK BMF-40/90 KAMBSAUM Í 2x45x145 TOPPREIMAR


TVÖFALDAR / ÞREFALDAR STÖÐIR
 SÉU FESTAR SAMAN MED
 12 mm BOLTA C/C 120 cm
 NOTA MÁ BORBÁBOLTA EÐA
 NIÐURSAGAÐA SNITTEINA
 4x40x40mm SKINNUR
 KOMI UNDIR RÆR

STÖÐIR 45x145

PLOTUKLÆÐNING UTANÁ
 TIMBURGRIND : SJÁ SKÝRINGAR

SJÁ SKÝRINGAR Á TEIKNINGUM NR. B 104 og B 111

(A) 28.04.2017.....(Límtrésbíti í staðinn fyrir steyptan)

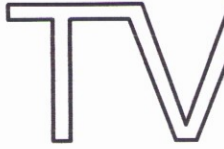TEIKN.NR. B 112	 Tæknivangur ehf. KT.450586-1889 Kirkjustétt 26 , 113 Reykjavík Sími: 564 22 44 , Netf. tv@vortex.is
KVARÐI: 1:50, 1:10	
DAGS: MARS 2016	
HANNAÐ: MG	VERKEFNI: SUÐURBAKKI 8 - GRÍMSNES og GRAFNINGSHREPPI
TEIKNAD: MG	BURÐARVIRKI: SNID A-A OG B-B
YFIRFARIÐ: <i>Magnús Gylfason</i> Magnús Gylfason KT.201251-4199	Undirskrift: <i>Adalhönnuðar</i> Undirskrift: Adalhönnuðar KT.080657-7819