


GREINATAFLA

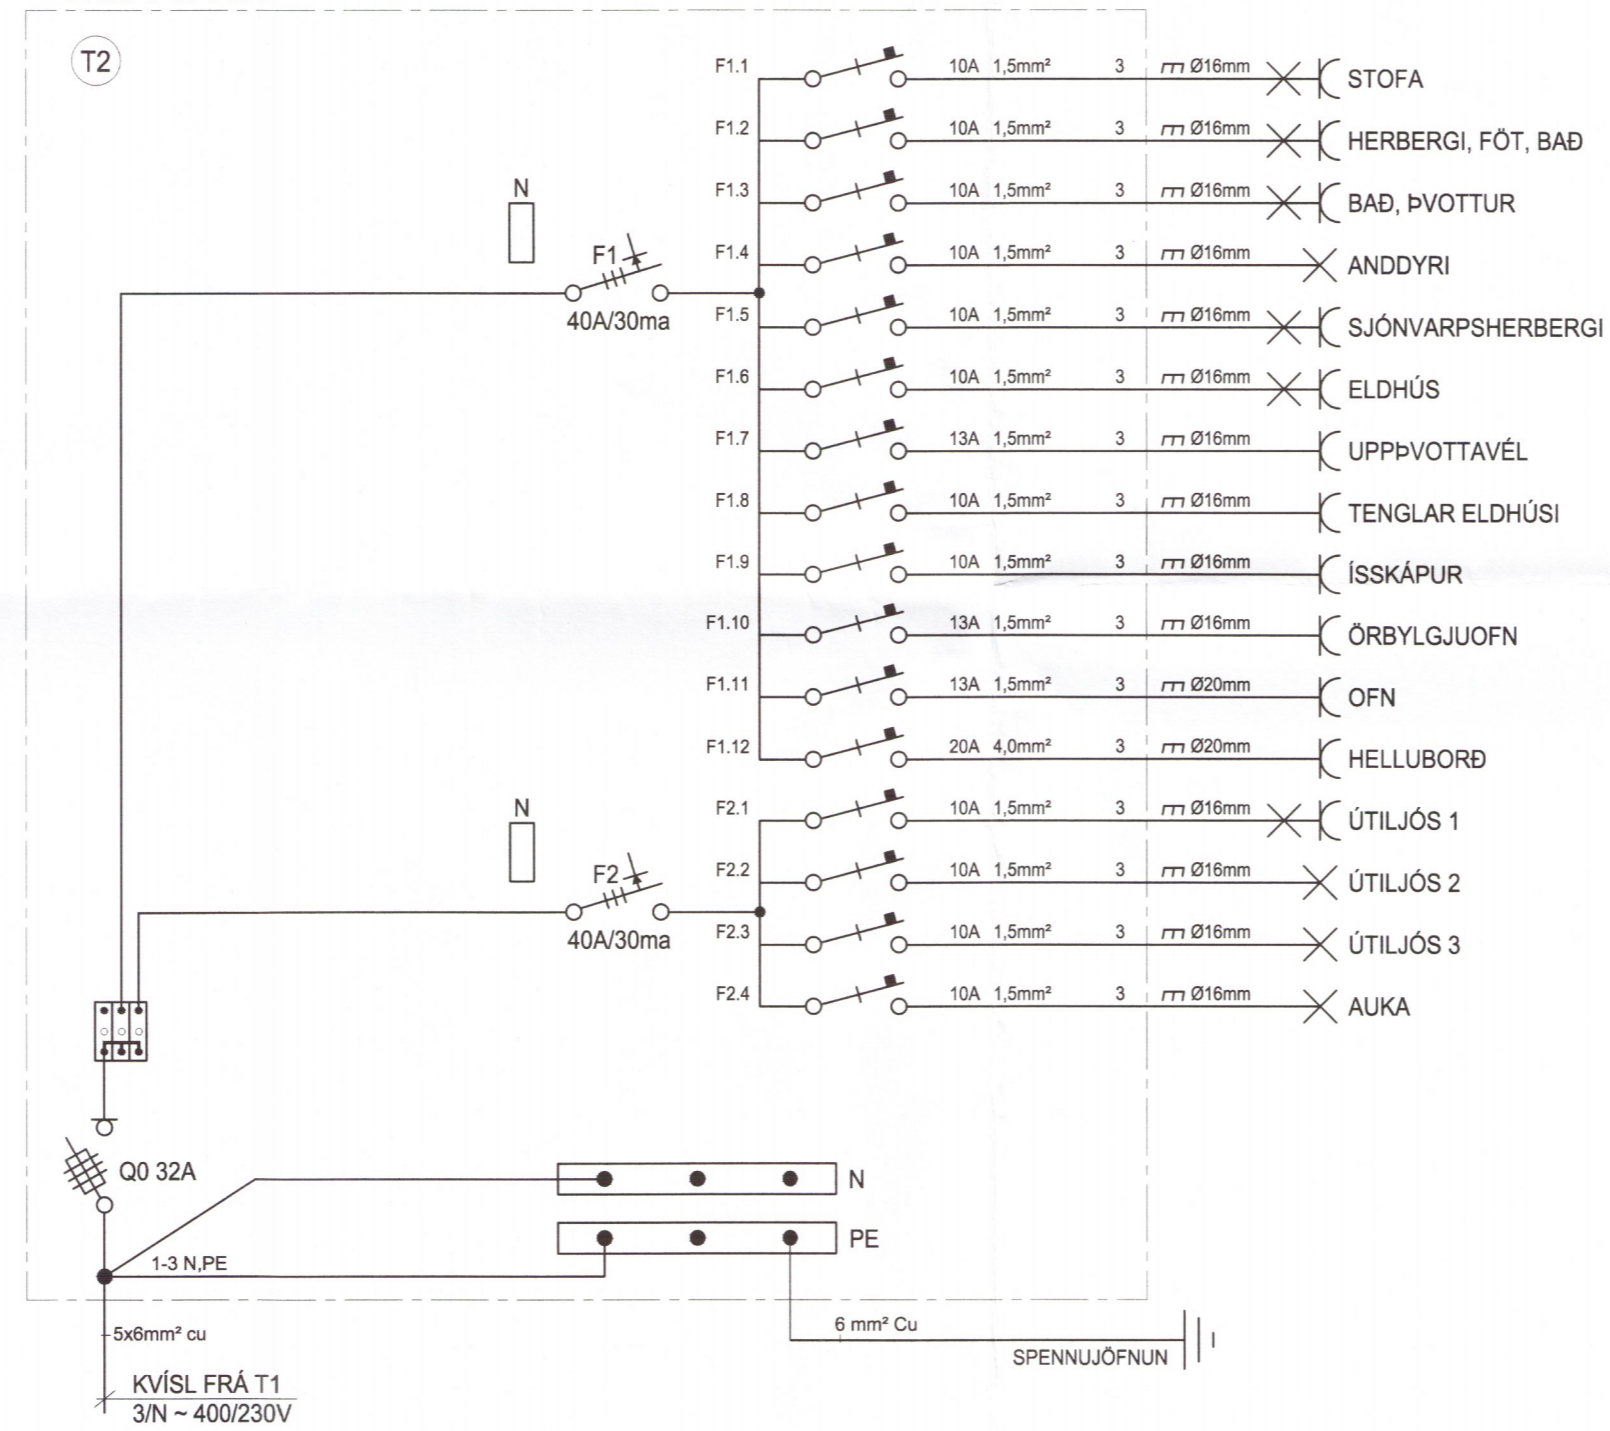

1574-19

LUMEX LX TEIKNISTOFA
 Skipholt 37, 108 Reykjavík, IS
 + (354) 568 8388
 www.lumex.is
 HELGI KR. EIRIKSSON KT. 110156-2789

Hönnun: HKE
 Teiknað: PHS
 Yfirfarið: HKE

Verkefni:
 UNDIRHLÍÐ 30, MINNA MOSFELL
 GRÍMSNES OG GRAFNINGSHREPPUR

Dags.: 30.10.2013
 Mvk.:
 Tölvuheiti: GRUNDIRHLÍÐ30

Verkhloti:
 EINLÍNUMYND

Teikning blað:
 LX-RAF-04