


AFSTÖDUMYND 1:50000

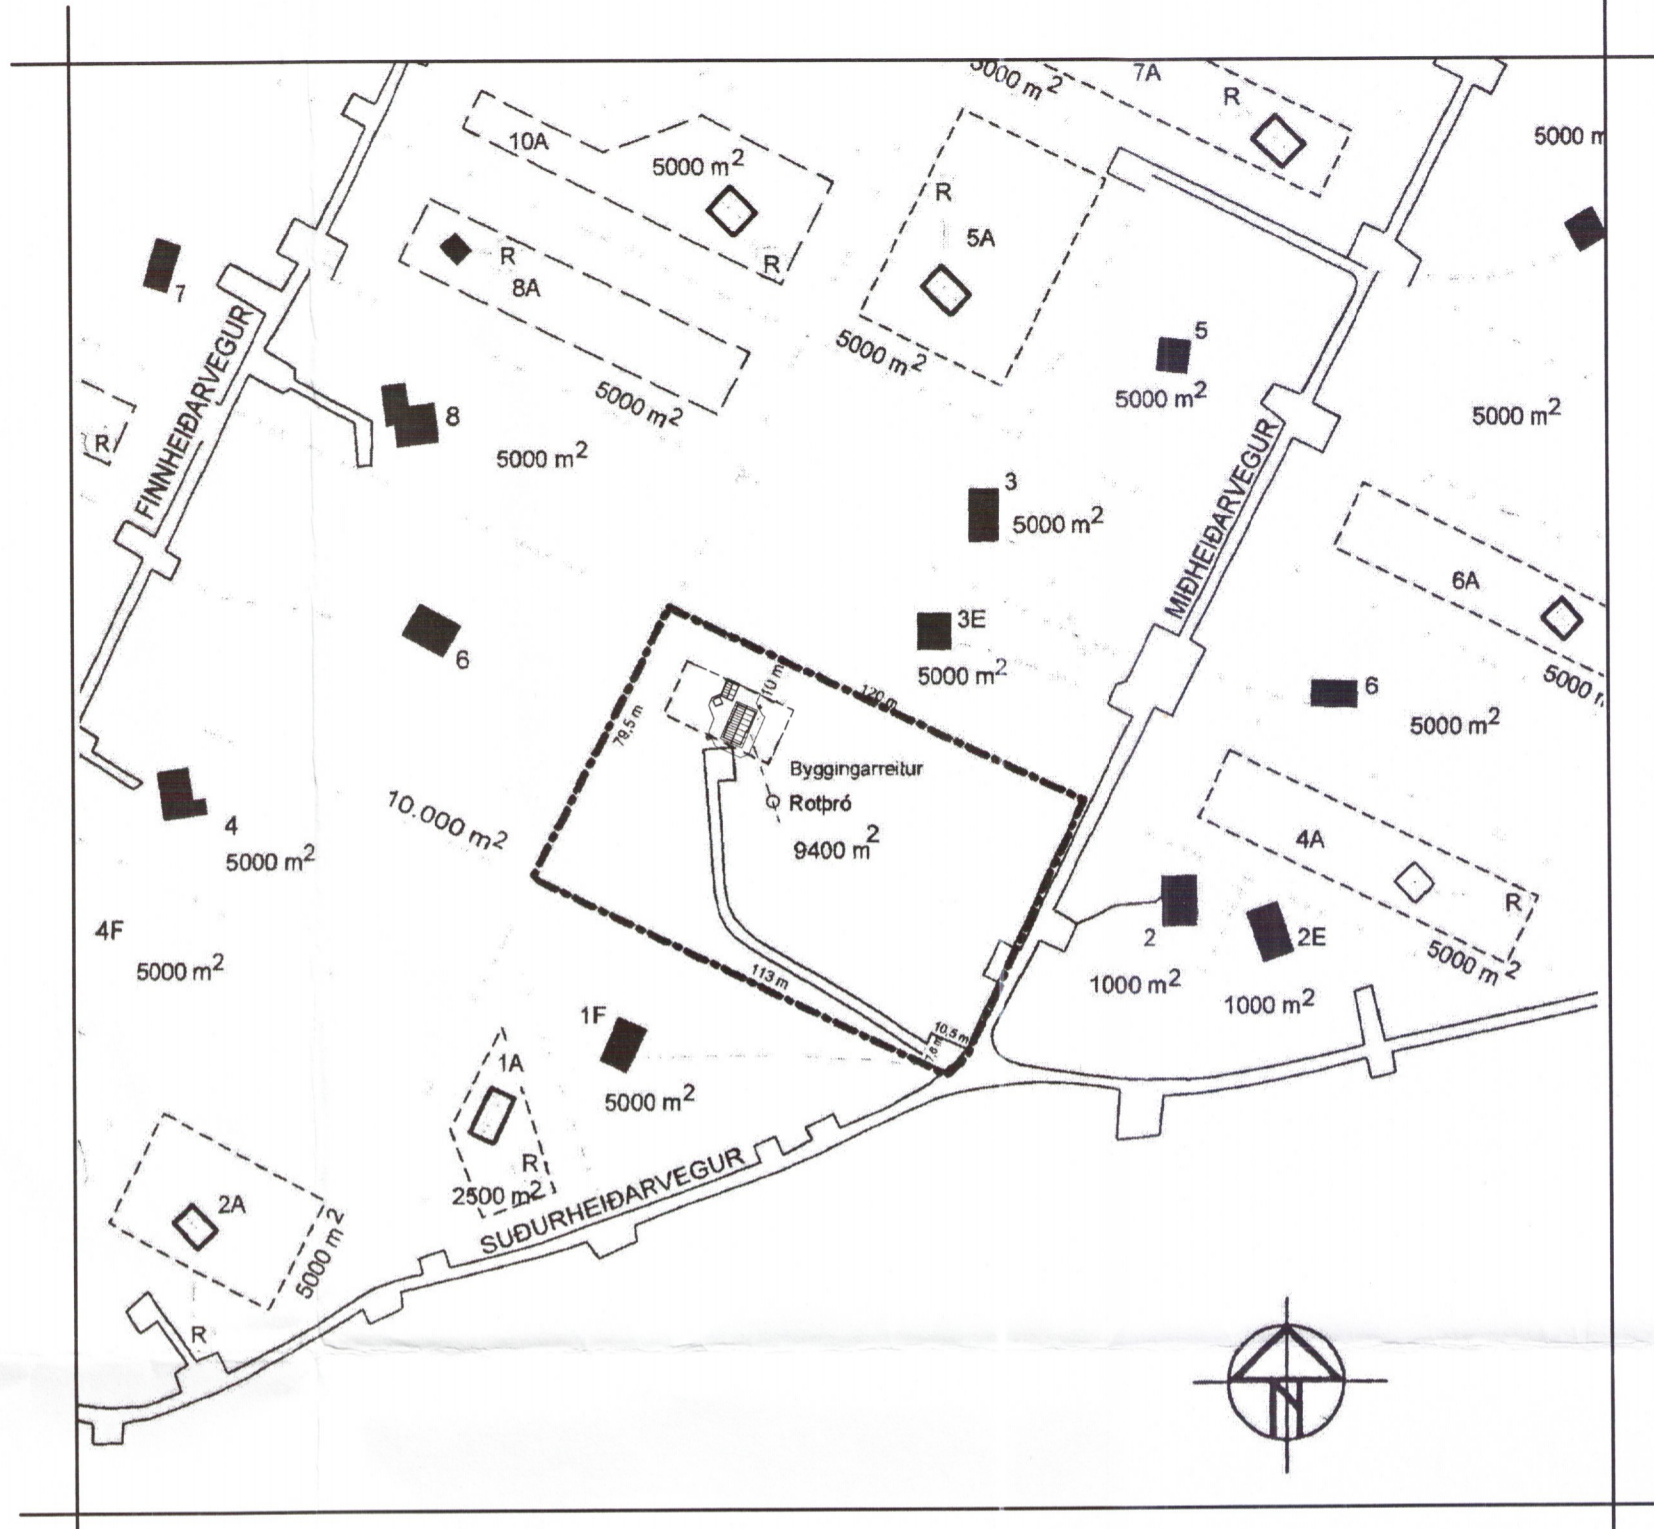

AFSTÖDUMYND 1:2000

BYGGINGARLÝSING SUMARHÚS

NÓVERANDI HÚS :

HÚSID ER BYGGT ÚR TIMBURBJÁLKUM 92x170 mm
SEM ERU NÓTADIR SAMAN, ÚTVEGGIR ERU EKKI EINANGRADIR.
GÓLFBITAR 48x148 mm c/c 600 mm, GÓLFKLÆDNING 28 mm NÓTUD FURUBORD,
EINANGRUN 150 mm STEINULL. UNDIR GÓLFBITUM ER 19 MM NÓTUD KLÆDNING.
SPERRUR 48x195 mm c/c 600 mm, EINANGRUN 175 mm STEINULL.
OFAN Á SPERRUR KEMUR NÓTUD 19 mm KLÆDNING, TJÖRUPAPPI OG ÞAKSTÁL
UNDIR SPERRUR KEMUR RAKAVARNARLAG OG NÓTUD 19 mm KLÆDNING.
HÚSID STENDUR Á STEYPTUM UNDIRSTÖÐUBITUM Á ÞJAPPADRI
FROSTPOLLINI FYLLINGU EDA KLÖPP

STÆKKUN SUMARHÚSS :

GÓLFBITAR 45x150 c/c 600 mm, EINANGRUN 150 mm, RAKAVARNARLAG OG
NÓTUD 28 mm GÓLFBORD. VINDLOKUN UNDIR GÓLFBITUM.
ÚTVEGGIR TIMBURGRIND 45x120 mm, EINANGRUN 120 mm, RAKAVARNARLAG
OG INNRI KLÆDNING NÓTADUR PANNEL Í SÖMU STÆRD OG TIMBURBJÁLKAR.
AD UTANVERDU KLETT MED KROSSVID, LOFTUNARGRIND OG NÓTUDUM
UTANHÚSSPANEL Í SÖMU STÆRD OG TIMBURBJÁLKAR.
SPERRUR 45x200 mm c/c 600 mm, EINANGRUN 175 mm STEINULL.
OFAN Á SPERRUR KEMUR NÓTUD 19 mm KLÆDNING, TJÖRUPAPPI OG ÞAKSTÁL
UNDIR SPERRUR KEMUR RAKAVARNARLAG OG NÓTUD PANELKLÆDNING.
HÚSID STENDUR Á STEYPTUM UNDIRSTÖÐUBITUM Á ÞJAPPADRI
FROSTPOLLINI FYLLINGU EDA KLÖPP

BYGGINGARLÝSING ÚTIGEYMSLA

HÚSID ER HEFÐBUNDID TIMBURGRINDARHÚS MED TIMBURÞAKI OG
TIMBURGÓLFI OG STENDUR Á STEYPTUM UNDIRSTÖÐUBITUM
HÚSID ERU KLETT AD UTAN MED TIMBURPANEL OG MED BÁRUSTÁLI Á ÞAKI.

STÆRDIR

MATSHLUTI 01 ÚTIGEYMSLA		
BOTN		3.1 m ³
ÚTIGEYMSLA	15.5 m ²	31.8 m ³
	(10.3 m ² salarh>1.8)	
MHL 01 ALLS	15.5 m ²	34.9 m ³

MATSHLUTI 02 SUMARHÚS		
BOTN		9.9 m ³
SUMARHÚS	62.1 m ²	179.0 m ³
	(51.7 m ² salarh>1.8)	
MHL 02 ALLS	62.1 m ²	188.9 m ³

MATSHL 01	15.5 m ²	34.9 m ³
MATSHL 02	62.1 m ²	188.9 m ³
SAMTALS	77.6 m ²	223.8 m ³
LÓÐARSTÆRD		9400 m ²
NYTING Á LÓÐ		0.010

SAMPYKKT

28 OKT. 2009

Ágúst Guðmundsson
Byggingaútlitri uppáv. Árnessýslu og Flóahf.

NR. DAGS. BREYTING

A	SEPT 09	STÆKKUN Á SUMARHÚSI, BETT INN BADHÚSI
B	NÓV 09	TEKID ÚT BADHÚS

SKÝRINGAR

Ágúst Guðmundsson
SÆMUNDUR EIRIKSSON 261249-2949

**NORÐURKOTSLAND
SUMARHÚS MIÐHEIÐARVEG 1
GRÍMSNES- OG GRAFNINGSHR.
801 SELFÖSS**



KLÖPP ARKITEKTAR-VERKFRÆDINGAR EHF
NETHYL 2E, PÓSTHÓLF 10050, 130 REYKJAVÍK
SÍMI 577 2277, 699 7747 - klopp@simnet.is

HEITI TEIKN. AFSTÖDUMYND, BYGGINGARLÝSING
OG STÆRDIR

MELIKVARDI 1:2000.1:50000 DAGS. SEPT 2009

TEIKNING	A 001	VERK	V 00-106
BREYTING	B	YFIRFARID	S.E.