

TREVIKKI:

GÆÐAFLOKKAR - TIMBURÆÐI
 LÍMTRÉ SKAL VERA L40 SAMKV.EMT ÍST/DS 413.
 BURÐARVIÐIR SKULU VERA K18, K24, K30 SKV. ÍST/DS 413.
 EFTIR ÞVI HVAD TILGREINT ER Á VINNUTEIKNINGU.
 KROSSVIÐUR SKAL VERA MINNST 5 LAGA GRENIKROSSVIÐUR (WBP).
 RAKASTIG Í TIMBRI VIÐ UPPSETNINGU SKAL EKKI VERA HERRA EN 15%.

KRAFTSPERRUR:

LASKAR:
 KROSSVIÐUR 15 mm KOMBI. ST.ÆRD GEFIN Í HxB Í mm.
 ALÍMDUR BEGGJA MEGIN.
 SAUMUR 28/65 NEMA ANNAÐ SÉ TEKID FRAM.

FESTINGAR:
 F1 og F2: FESTING EINGA VIÐ GÓLF
 ALMENNT F1 Á ÖLLUM VEGGEININGUM VIÐ SÖKKUL, NEMA AD ANNAÐ SÉ TEKID FRAM.
 F24-F27: SPERRUFESTINGAR
 ALMENNT F24 Á ÖLLUM SPERRUM VIÐ VEGG, NEMA AD ANNAÐ SÉ TEKID FRAM.

F1: FESTING Á VEGGJUM VIÐ GÓLF:
 1 STK 160x40x3.0x40 VINKILL, FESTUR MED 11 STK Ks 40/40
 NOGLUM Í STOD MED M12x185 MÚRBOLTA Í SÖKKUL.

F2: FESTING Á VEGGJUM VIÐ GÓLF:
 2x STK 160x40x3.0x40 VINKILL, FESTUR MED 2x 11 STK
 Ks 40/40 NOGLUM Í STOD MED M12x185 MÚRBOLTA Í SÖKKUL.



F22: Þakásanker (BMF) nr. 320, 1 stk. Negling: 2x6 Ks 40/40.

F23: Þakásanker (BMF) nr. 320, 2 stk. Negling: 4x7 Ks 40/40.

F26: BMF 51x135 (nr. 320) BITASKÖR, NEGLING 40/40 Ks 2x8 OG 2x3

F27: Festingar á samskeytum: Saumur 38/100, 3 stk per samskeyti.

Samskeyti neglist með 3 stk. Ks 30/90 nema annað sé tekið fram.

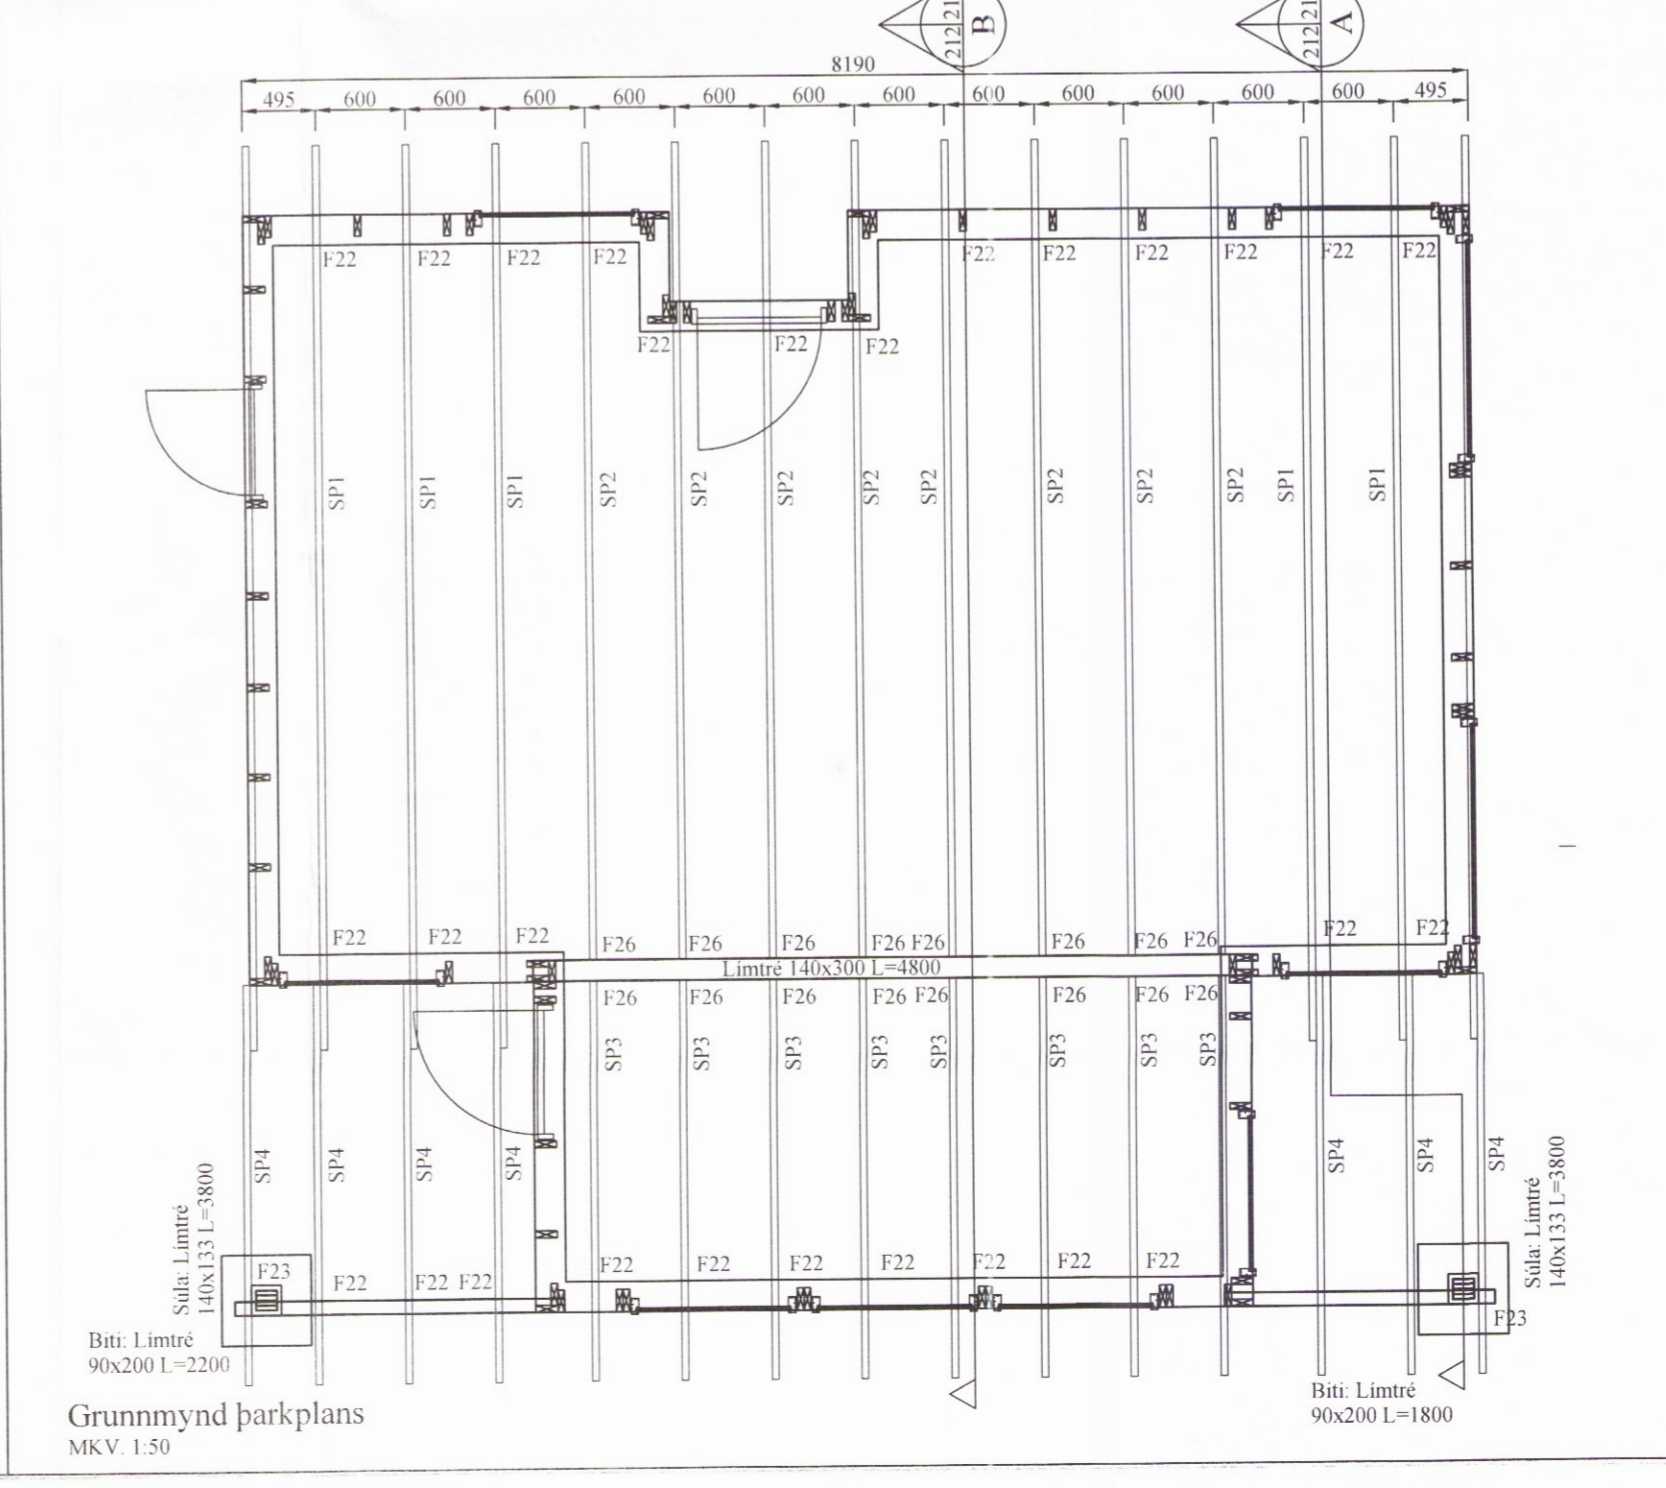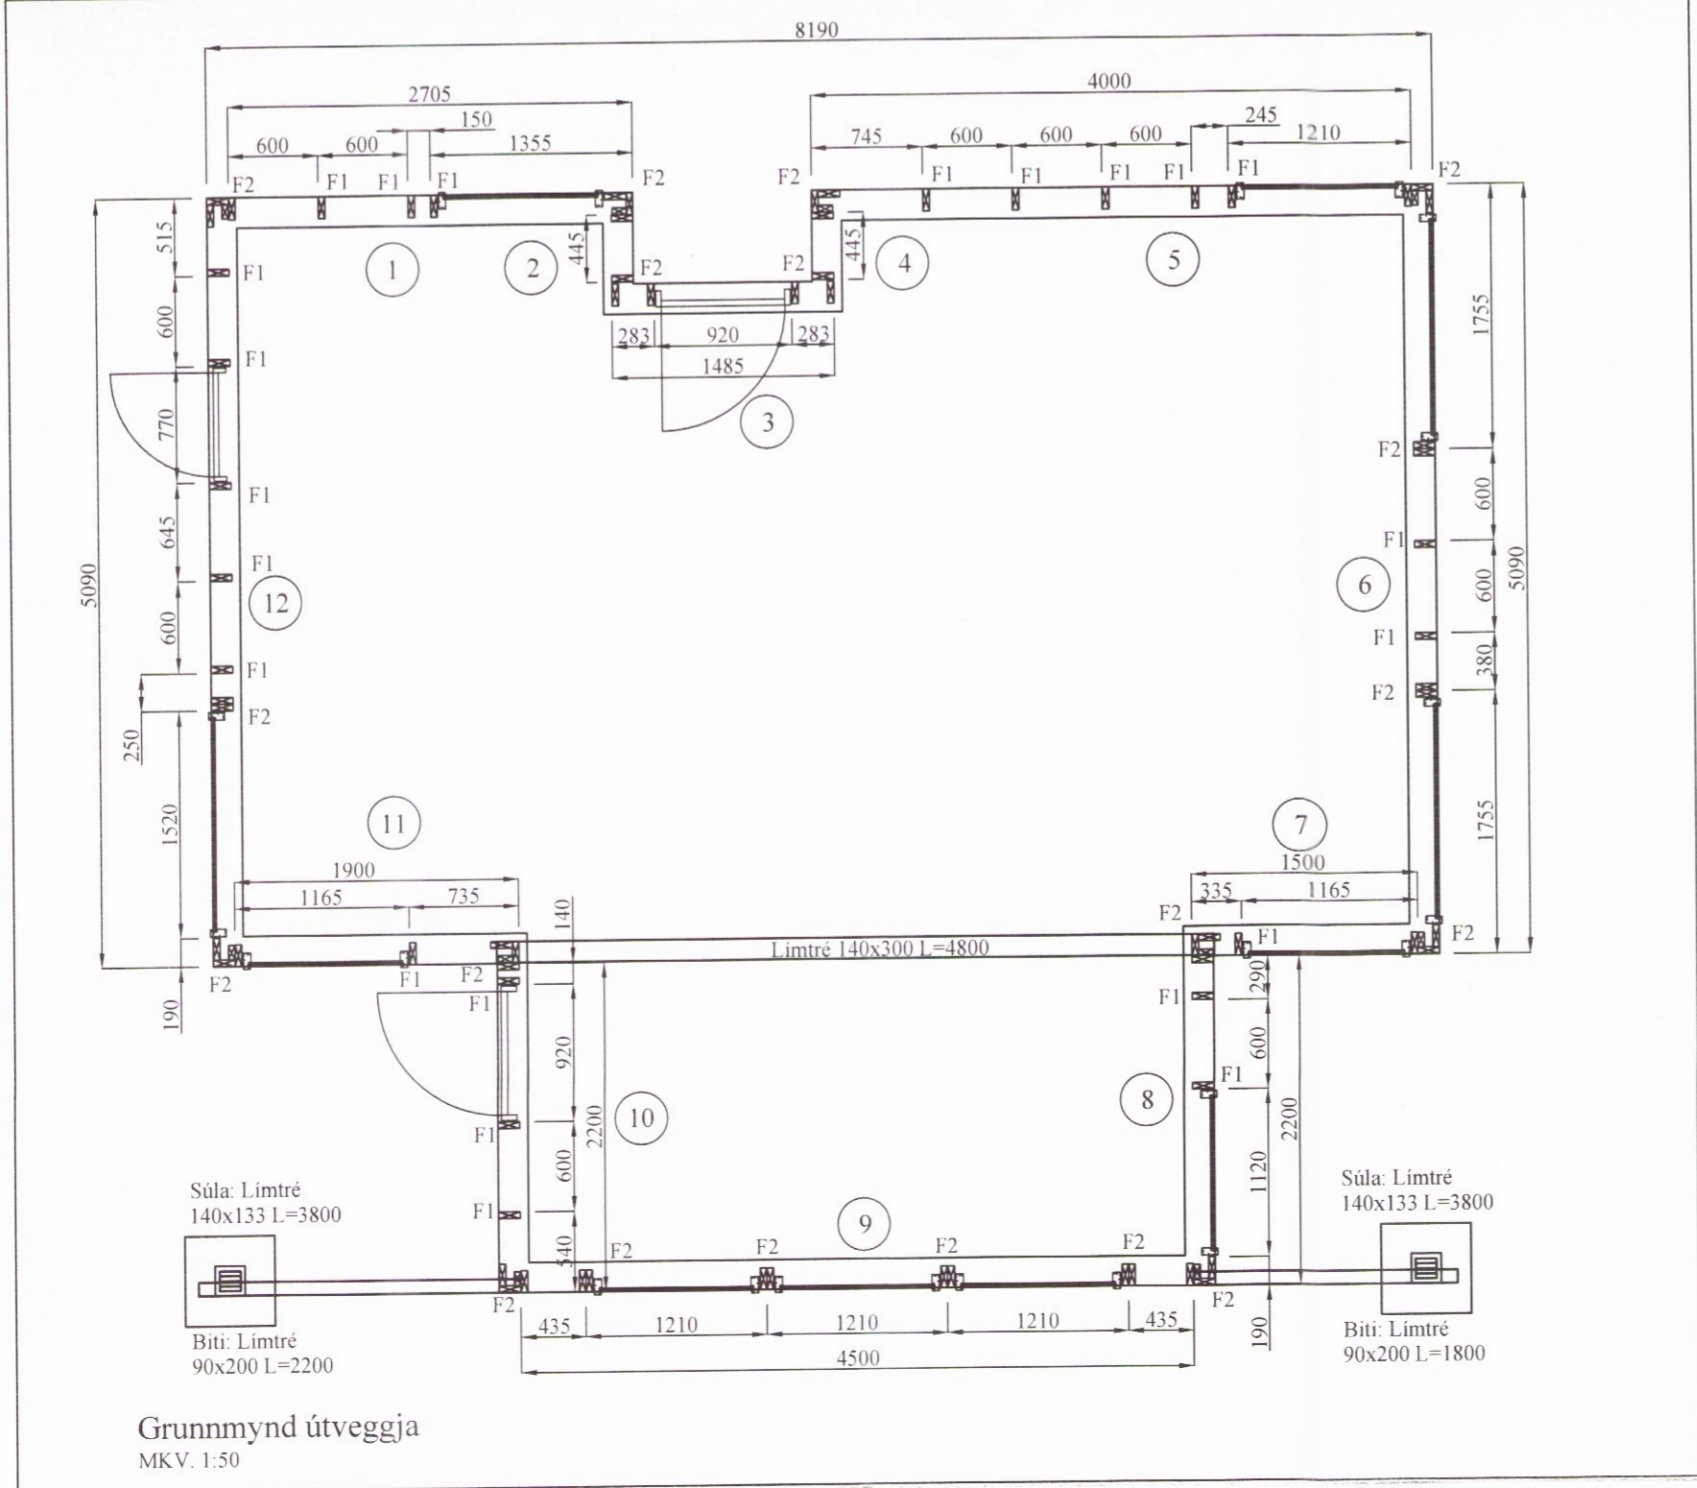

ALMENNT MÁ SJÁ FESTINGAR Á TEIKNINGU NR. 221 NEMA AD ANNAÐ SÉ TILGREINT.

FESTIJÁRN, NAGLAR, BOLTAR OG SKRÚFUR:
 STÁLGÆÐI Í TIMBURFESTINGUM SKULU VERA A.M.K. ST37-2 SKV. DIN 17100.
 ALLAR FESTINGAR SKULU VERA HEITGALVANISERADAR EDA RYÐFRÍAR.
 ÖLL FESTIJÁRN, BOLTAR, SKRÚFUR OG NAGLAR Í GAGNVARID TIMBUR SKULU VERA HEITGALVANISERUD EDA RYÐFRÍ. EKKI MÁ NOTA SAMAN RYÐFRÍA NAGLA OG GALVANISERUD FESTIJÁRN.

VEGGEININGAR:
 NÚMER VIÐ VEGG VÍSA TIL GRUNNGERÐA VEGGEININGA.
 -H-: HORNEINING (EINING + 145mm)
 G-120-100: GLUGGAEINING ÞAR SEM HÆÐ GLUGGA FR 1200mm EN HÆÐ UPP UNDIR GLUGGA ER 1000mm.
 ALLAR EINGAR ERU KLÆDDAR 9mm KROSSVIDI.

ANNAÐ:
 Á TEIKNINGU NR. 223 MÁ SJÁ FRÁGANG Á TOGBANDI TBF1, SKÁSTIFUM OG NEGLINGU ÞAKKLÆÐNINGAR.

BR	DAGS	BREYTING

HJARDARHOLTI 11
 800 SELFOSSI
 SIMI: 783 4180
 NETFANG: kjartangardars@gmail.com

EYRAVEGI 65
 800 SELFOSSI
 SIMI: 578 3344
 NETFANG: sghus@sghus.is
 VEFANG: www.sghus.is

EFFORT TEIKNISTOFA 043.16 08.11.16

Eiríksbraut 7 Bláskógabyggð

Burðarvirki: Hús 01
 Grunnmynd útvegja og Þaks
 Útveggir séðir utanfrá

HANNAÐ:	TEIKNAD	DAGSETNIG	VERKNÚMER
KG	KG	09.02.2017	2016-11

SKRÁARNAFN: SAMPYKKT 130355-7649 TEIKNING NÚMER: 212

Eiríksbraut 7 burðarvirki.dwg

Grunnmynd útvegja MKV. 1:50

Grunnmynd þakplans MKV. 1:50

1590