


Grunnmynd neðri hæð
mkv. 1:50

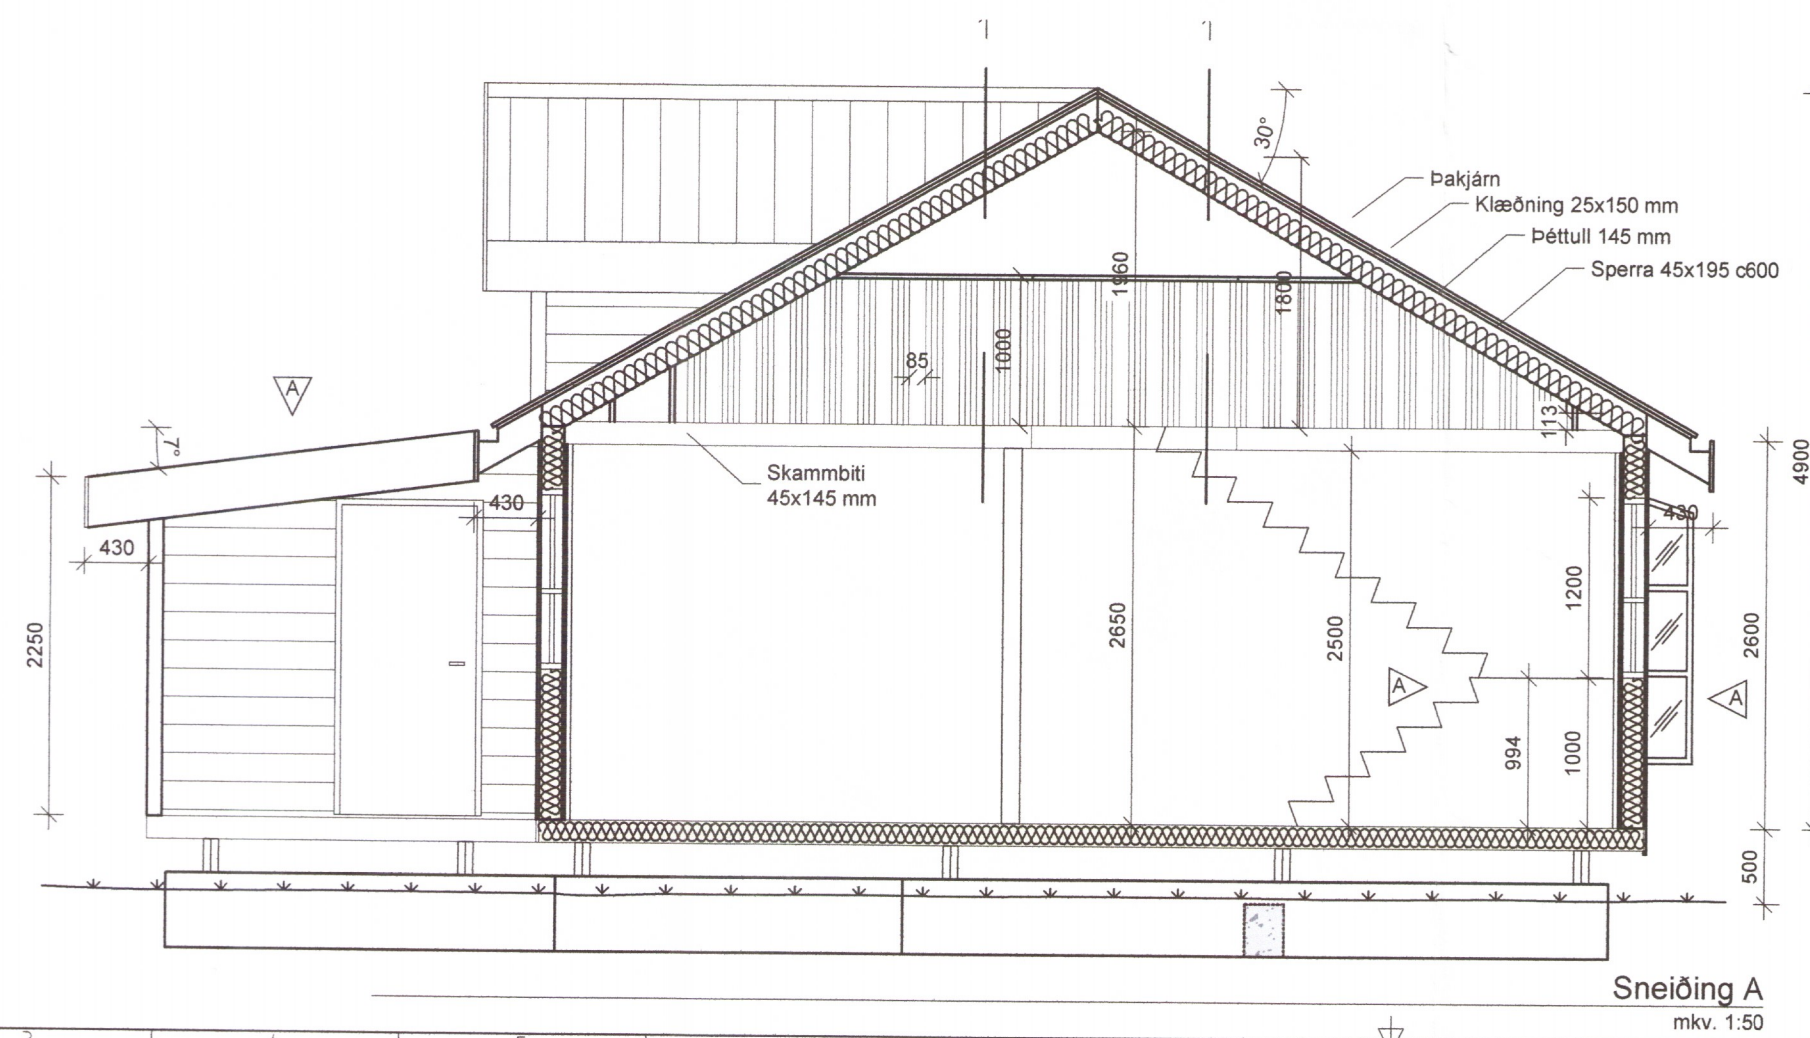

Sneiðing A
mkv. 1:50

Umhverfis- og tæknisvið Uppsveita
Samþykkt
06. mars 2019
Pinn Pinn
Byggingarfulltrúi

ÚTGÁFUFERILL

NÚMER:	DAGS.	SKÝRINGAR:	UNNIÐ:
A	9.10.'18	Forstofa, hús- og gluggastærðir	
DAGS.	SAMRÆM.HÖNNUÐUR		

VHÁ VERKFRÆÐISTOFA ehf.

SÍÐUMÚLA 13
108 REYKJAVÍK
SÍMI: 534 8815 / 897 8132
NETFANG: haukur@vha.is
kt: 560600-3050
HEIMASÍÐA: www.vha.is

HEITI VERKS:

VALLÁRVEGUR 24
BLÁSKÓGARBYGGÐ

HEITI TEIKNINGAR:

GRUNNMYND 1. HÆÐAR
SNEIÐING A

1591-19

MKV: 1:50	DAGS. 17.5.2015	VERK NR	
TEIKNAD. MH	YFIRFARIÐ HÁ	SAMÞYKKT HÁ	TEIKN.NÚMER 2
DAGS.undirskr. 25.02.'19	NAFN HÖNNUÐAR Haukur Ásgeirsson kt: 301255-4629		
UNDIRSKR.HÖNNUÐAR <i>Haukur Ásgeirsson</i>	ÚTGÁFA A		