
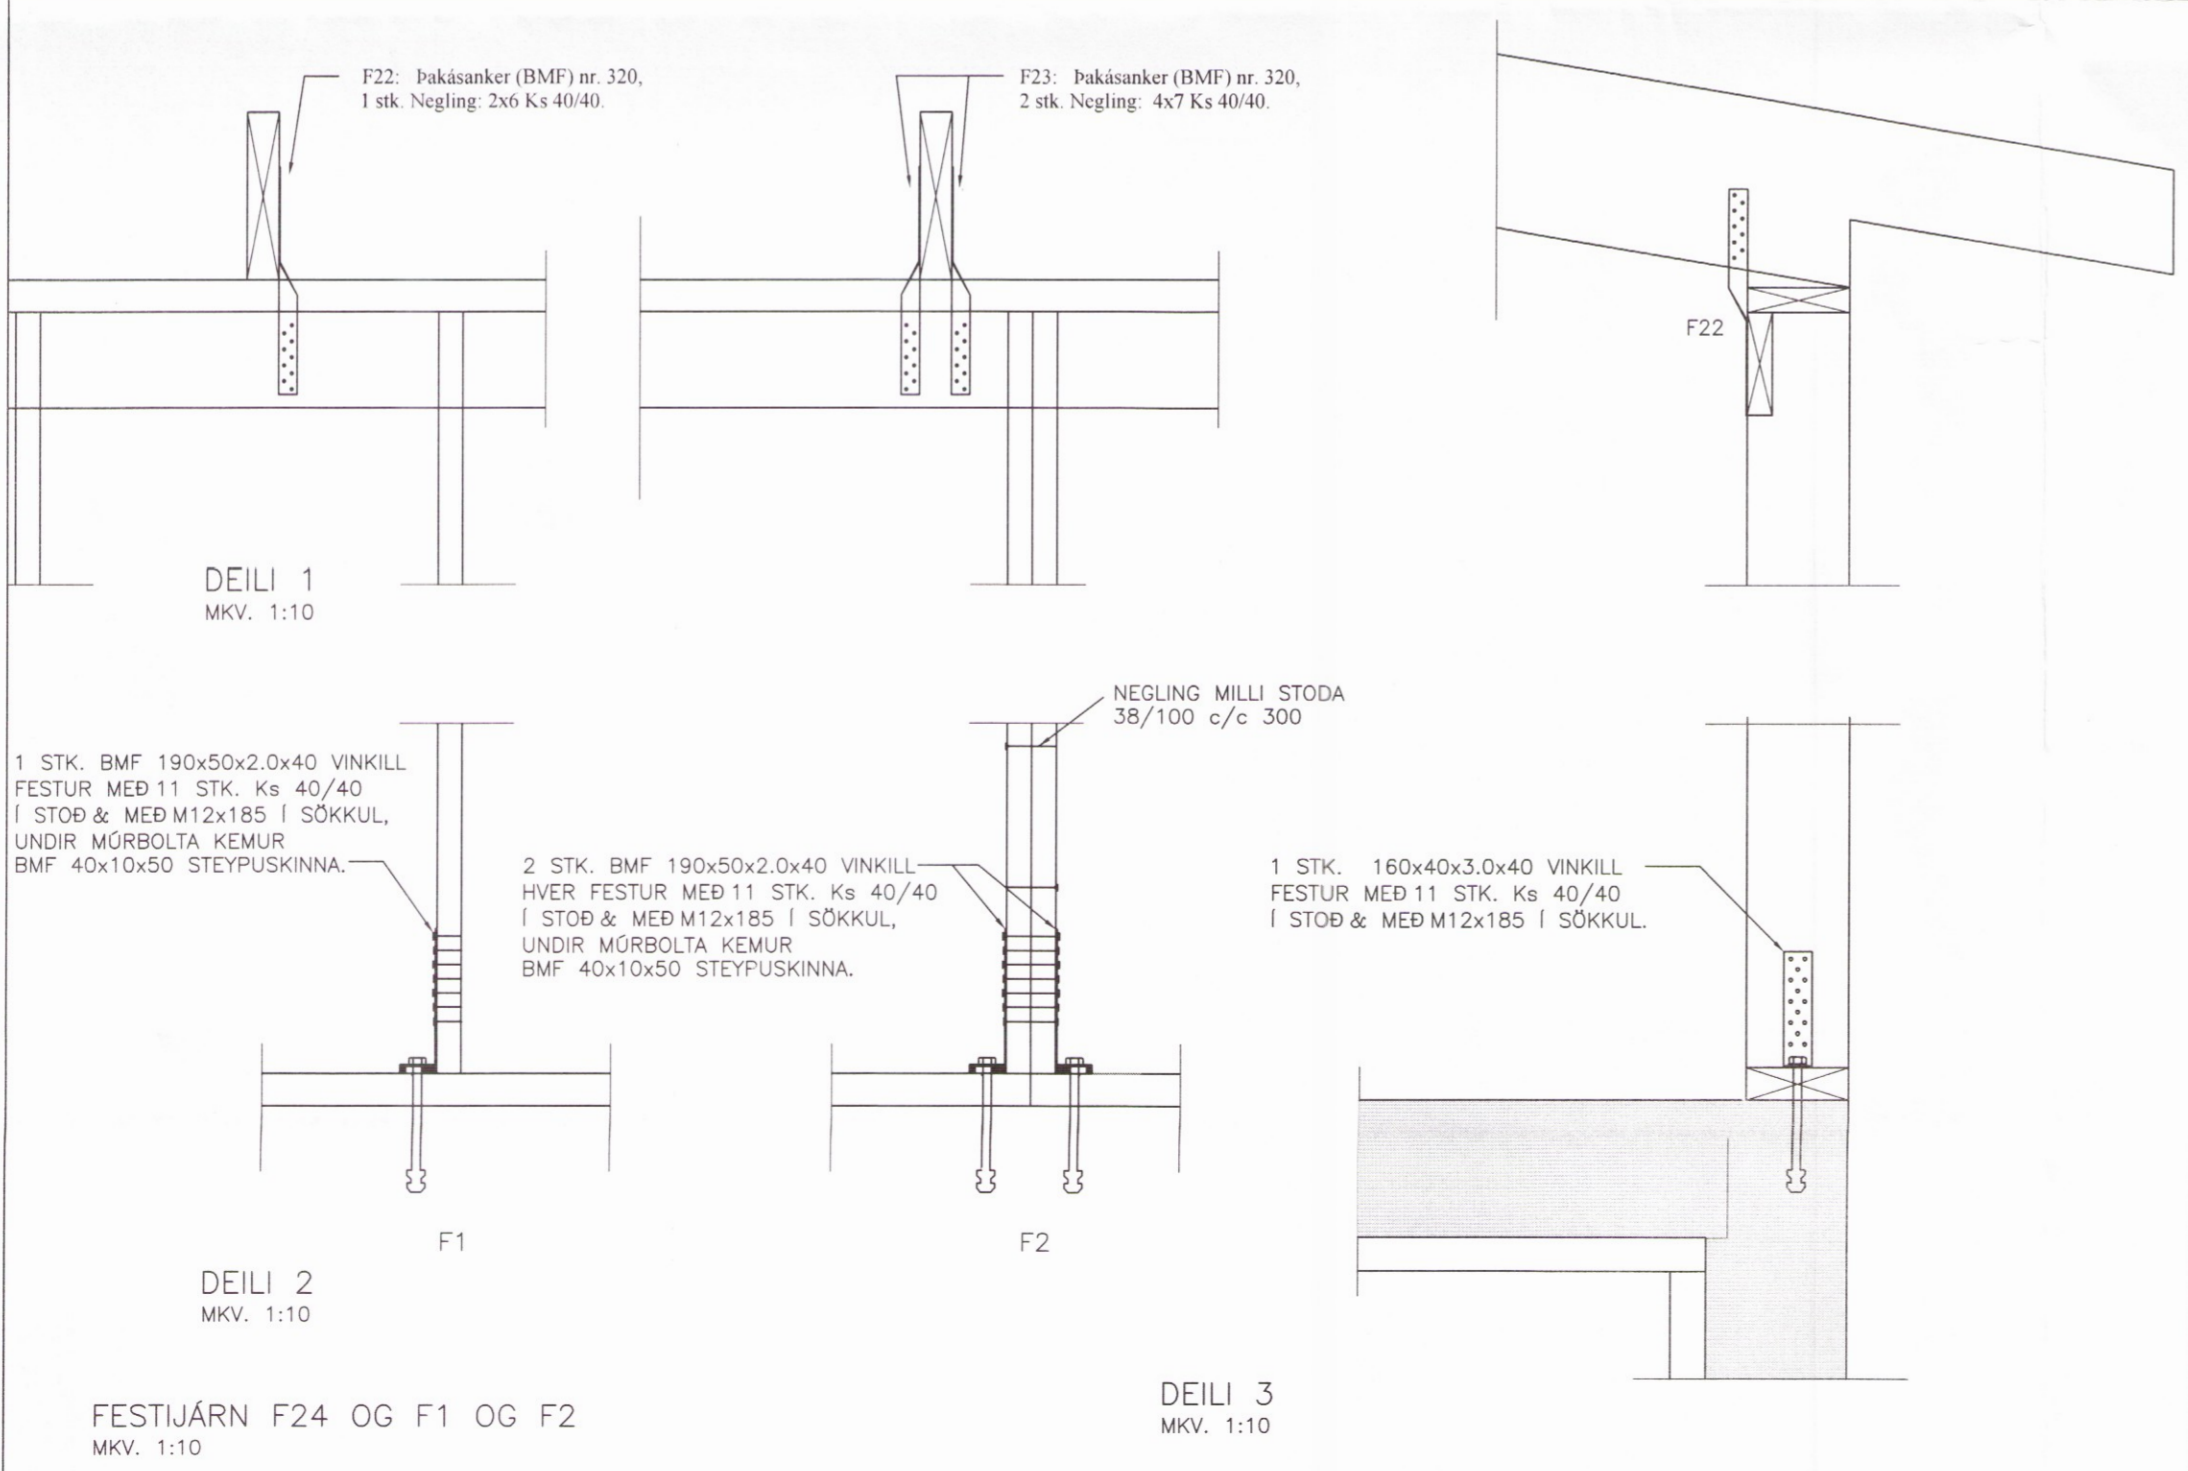
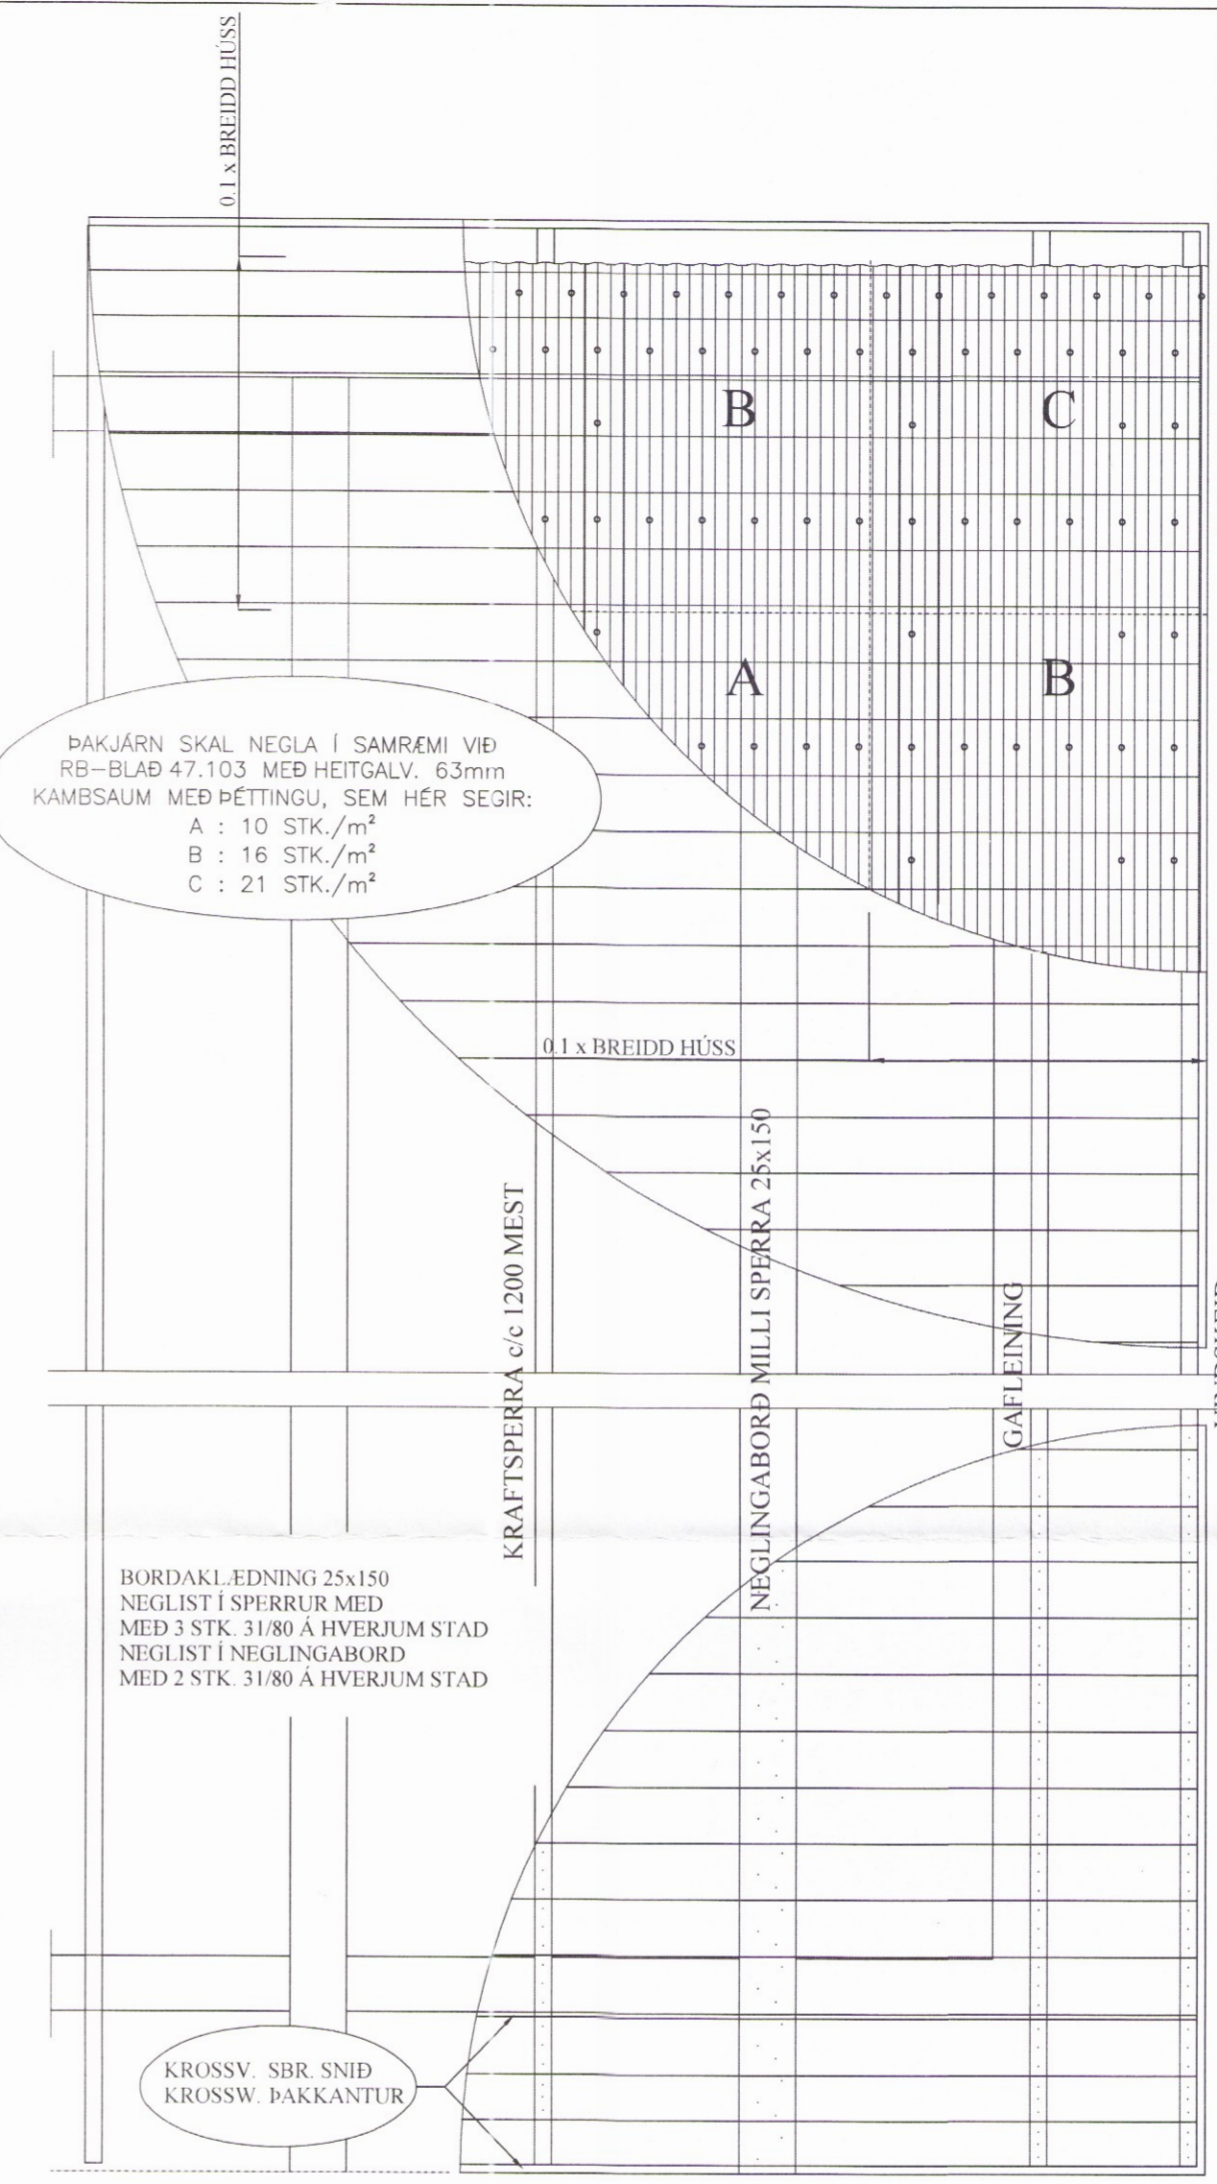
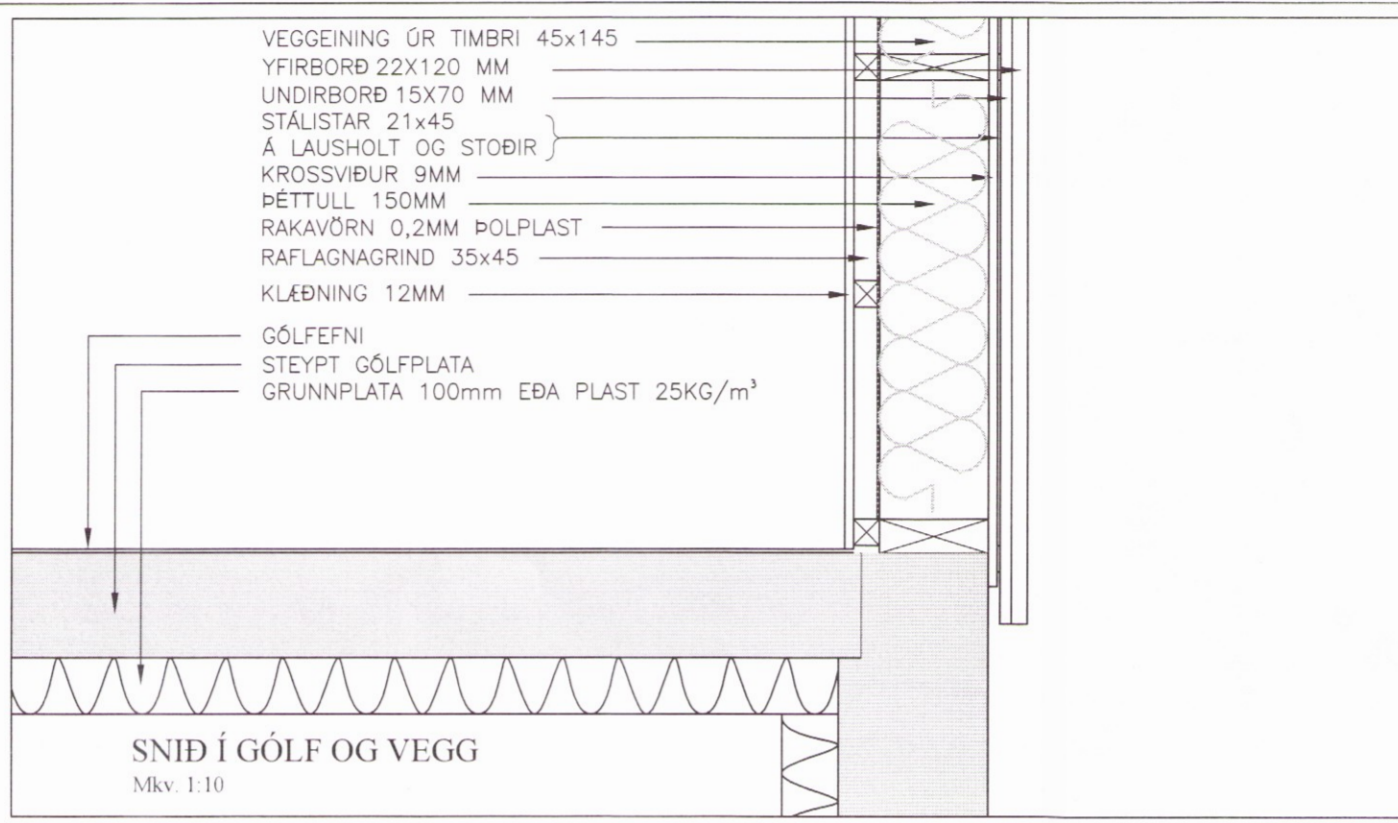


Skipulags- og byggingarfulltrúi Uppsveita þ.s.  
 Yfirfarið  
 09. maí 2017  
*Árnir Guðn.*  
 Byggingarfulltrúi

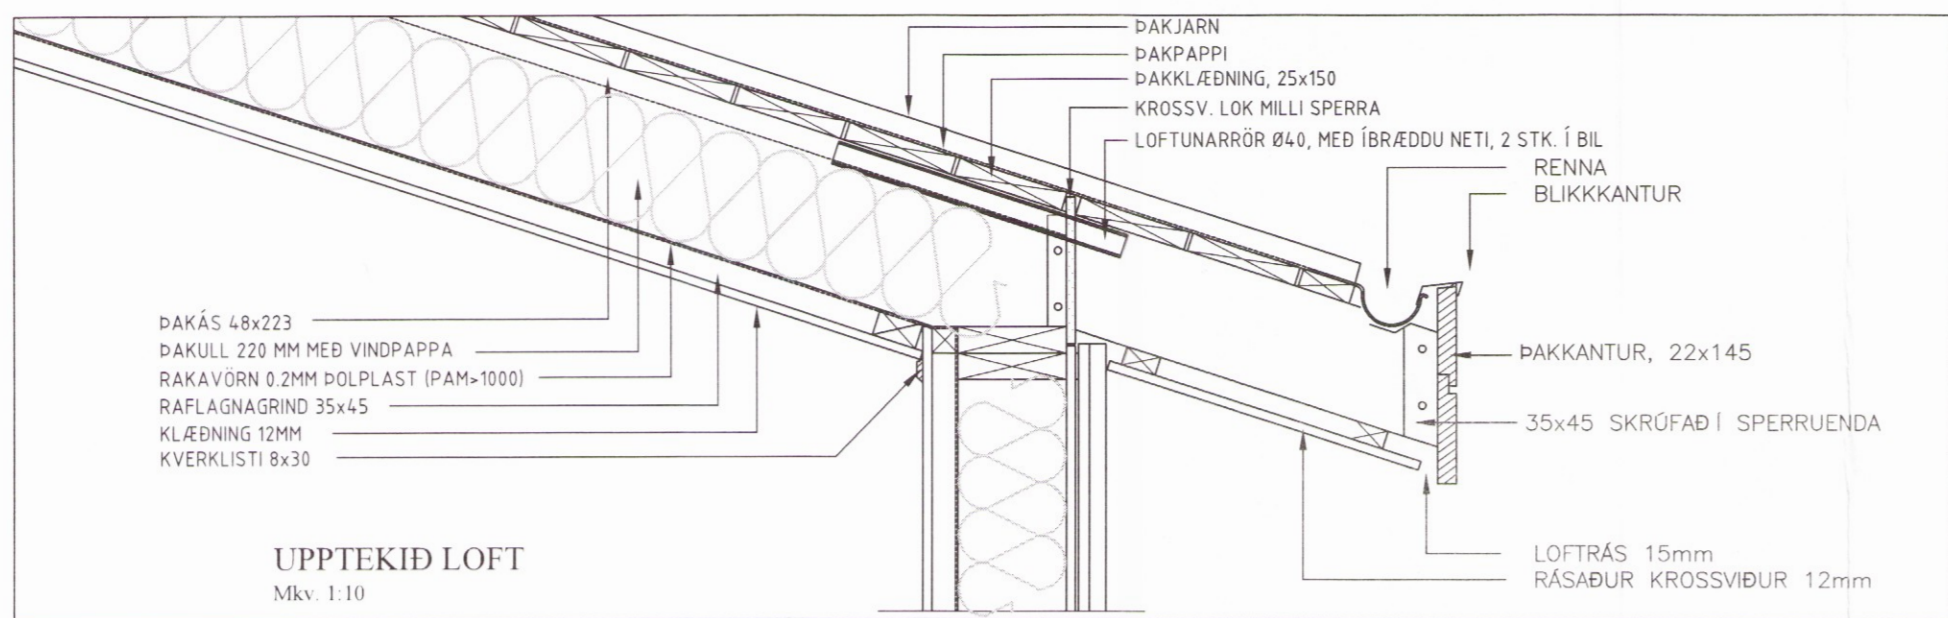

| BR | DAGS | BREYTING |
|----|------|----------|
|    |      |          |
|    |      |          |

HJARDARHOLTI 11  
 800 SELFOSSI  
 Sími: 783 4180  
 Netfang: kjartangardars@gmail.com

EYRAVEGI 65  
 800 SELFOSSI  
 Sími: 578 3344  
 Netfang: sghus@sghus.is  
 Veffang: www.sghus.is

EFFORT TEIKNISTOFA 043.16 08.11.16

**Eiríksbraut 7 Bláskógabyggð**

|                      |             |
|----------------------|-------------|
| Burðarvirki          | Kvarði 1:20 |
| Snið í útvegi og þak | Kvarði 1:10 |
| Negling þaks         |             |

|         |         |            |           |
|---------|---------|------------|-----------|
| HANNAD: | TEIKNAD | DAGSETNIG  | VERKNÚMÉR |
| KG      | KG      | 09.02.2017 | 2016-11   |

|                               |                    |             |                |
|-------------------------------|--------------------|-------------|----------------|
| SKRÁARNAFN                    | SAMÞYKKT           | 130855-7649 | TEIKNING NÚMÉR |
| Eiríksbraut 7 burðarvirki.dwg | <i>Árnir Guðn.</i> |             | 221            |