



Skipulegs- og byggingarfulltrúi Uppsveita bs.  
**Samþykkt**  
 01 FEB. 2017  
*Amis Fella.*  
 Byggingarfulltrúi

Öll mál takist/staðfæris á staðnum áður en smíði hefst.  
 Misræmi í teikningum skal tafarlaust tilkynna hönnuðum.  
 Teikningar arkitekta skal lesa með teikningum meðhönnuða.

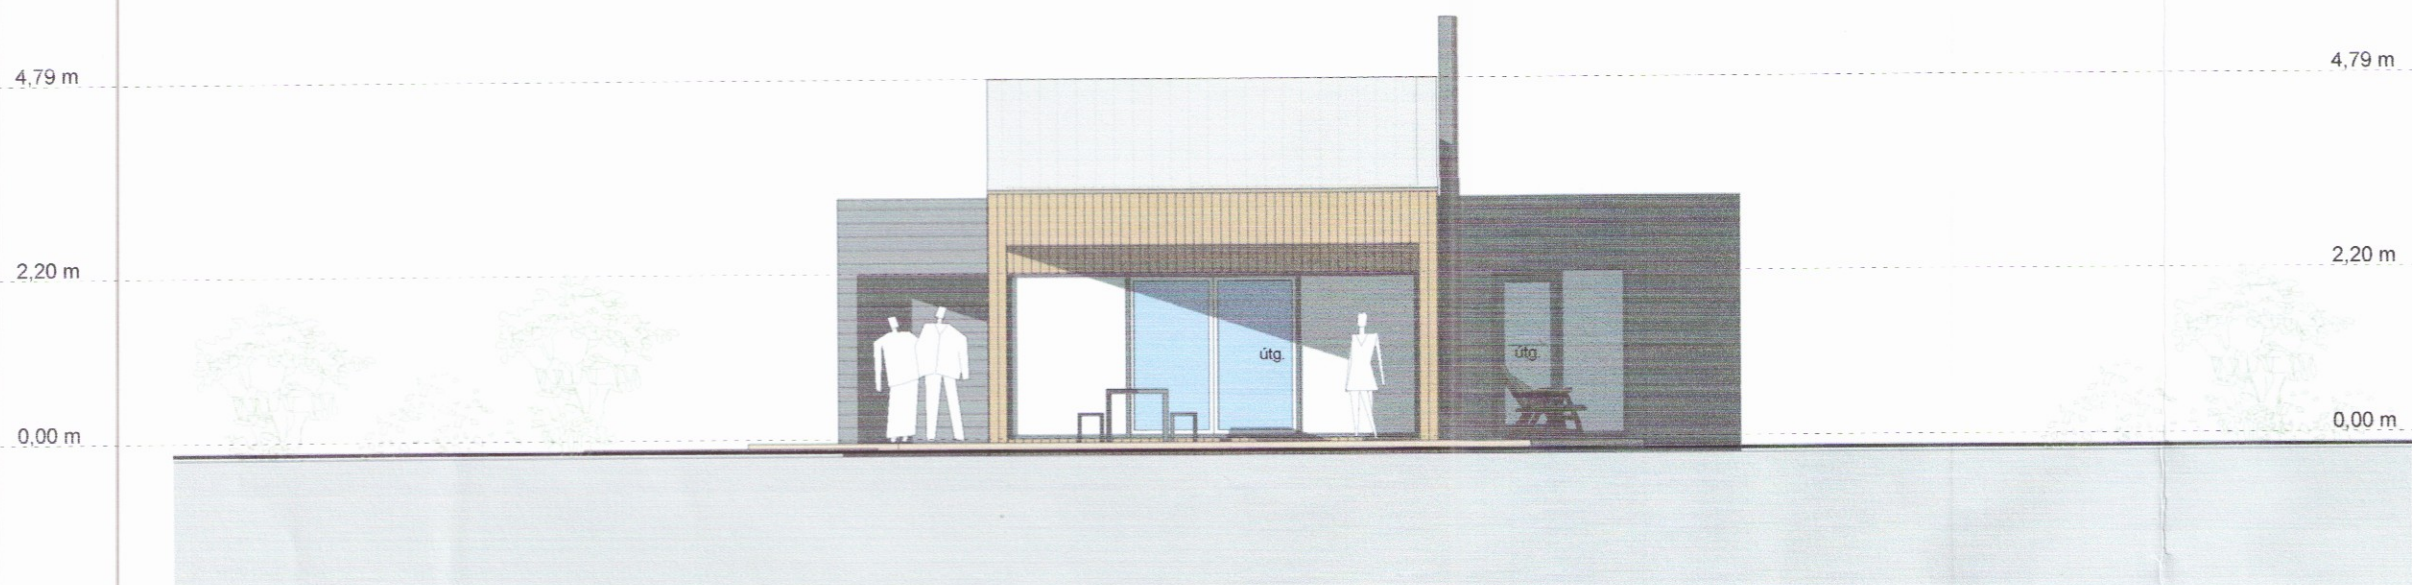

Útlit suður  
1:100

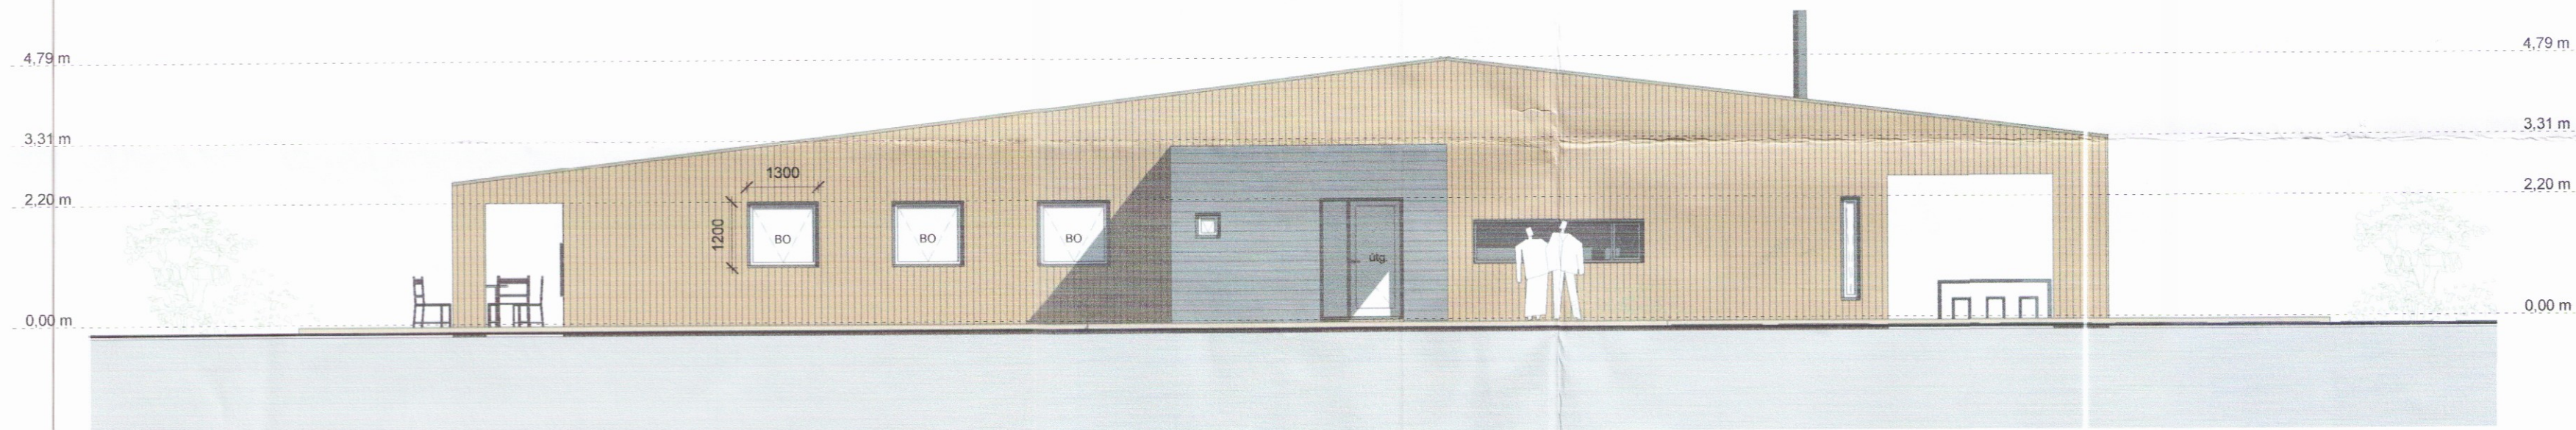

Útlit vestur  
1:100



Útlit norður  
1:100

A	30.11.2016	Teikning útfærin	RA
Útg.	Dags.	Skýring	Br.af:

Verkefni: **Hvítárbraut 30, Grímsnes og Grafningshreppi**

Sumarhús

Verkhliuti: **Útlit**

Teikninúmer: **1.04**

Verknúmer: **16038**

Staðgreinir: **8719-1-88400300**

Landnúmer: **169699**

Matshluti: **01**

Mælikvarði: **1:100**

Hannað: **SH**

Teiknað: **RA**

Yfirfarið:

Dagsetning: **30.11.2016**

Útgáfa: **A**

Samþykkt:

*Sig. Hallgrímsson*

**ARKÞING** BOLHOLT 8 - REYKJAVÍK  
 Sími: 570 5700 - FAX: 5705701  
 arkthing@arkthing.is - www.arkthing.is

SIGURÐUR HALLGRÍMSSON 170753-3139 ARKITEKT  
 HJÓRTUR PÁLSSON 080152-4429 BYGG.FR.

HÖNNUÐUR ÁSKILUR SÉR ALLAN RÉTT A TEIKNINGUM - FJÓLFOLDUN ER HÁÐ SKRIFLEGU SAMÞYKKI

0 1 2 3 4 5 m  
1:100

603