


HITALAGNIR - SKÝRINGAR:

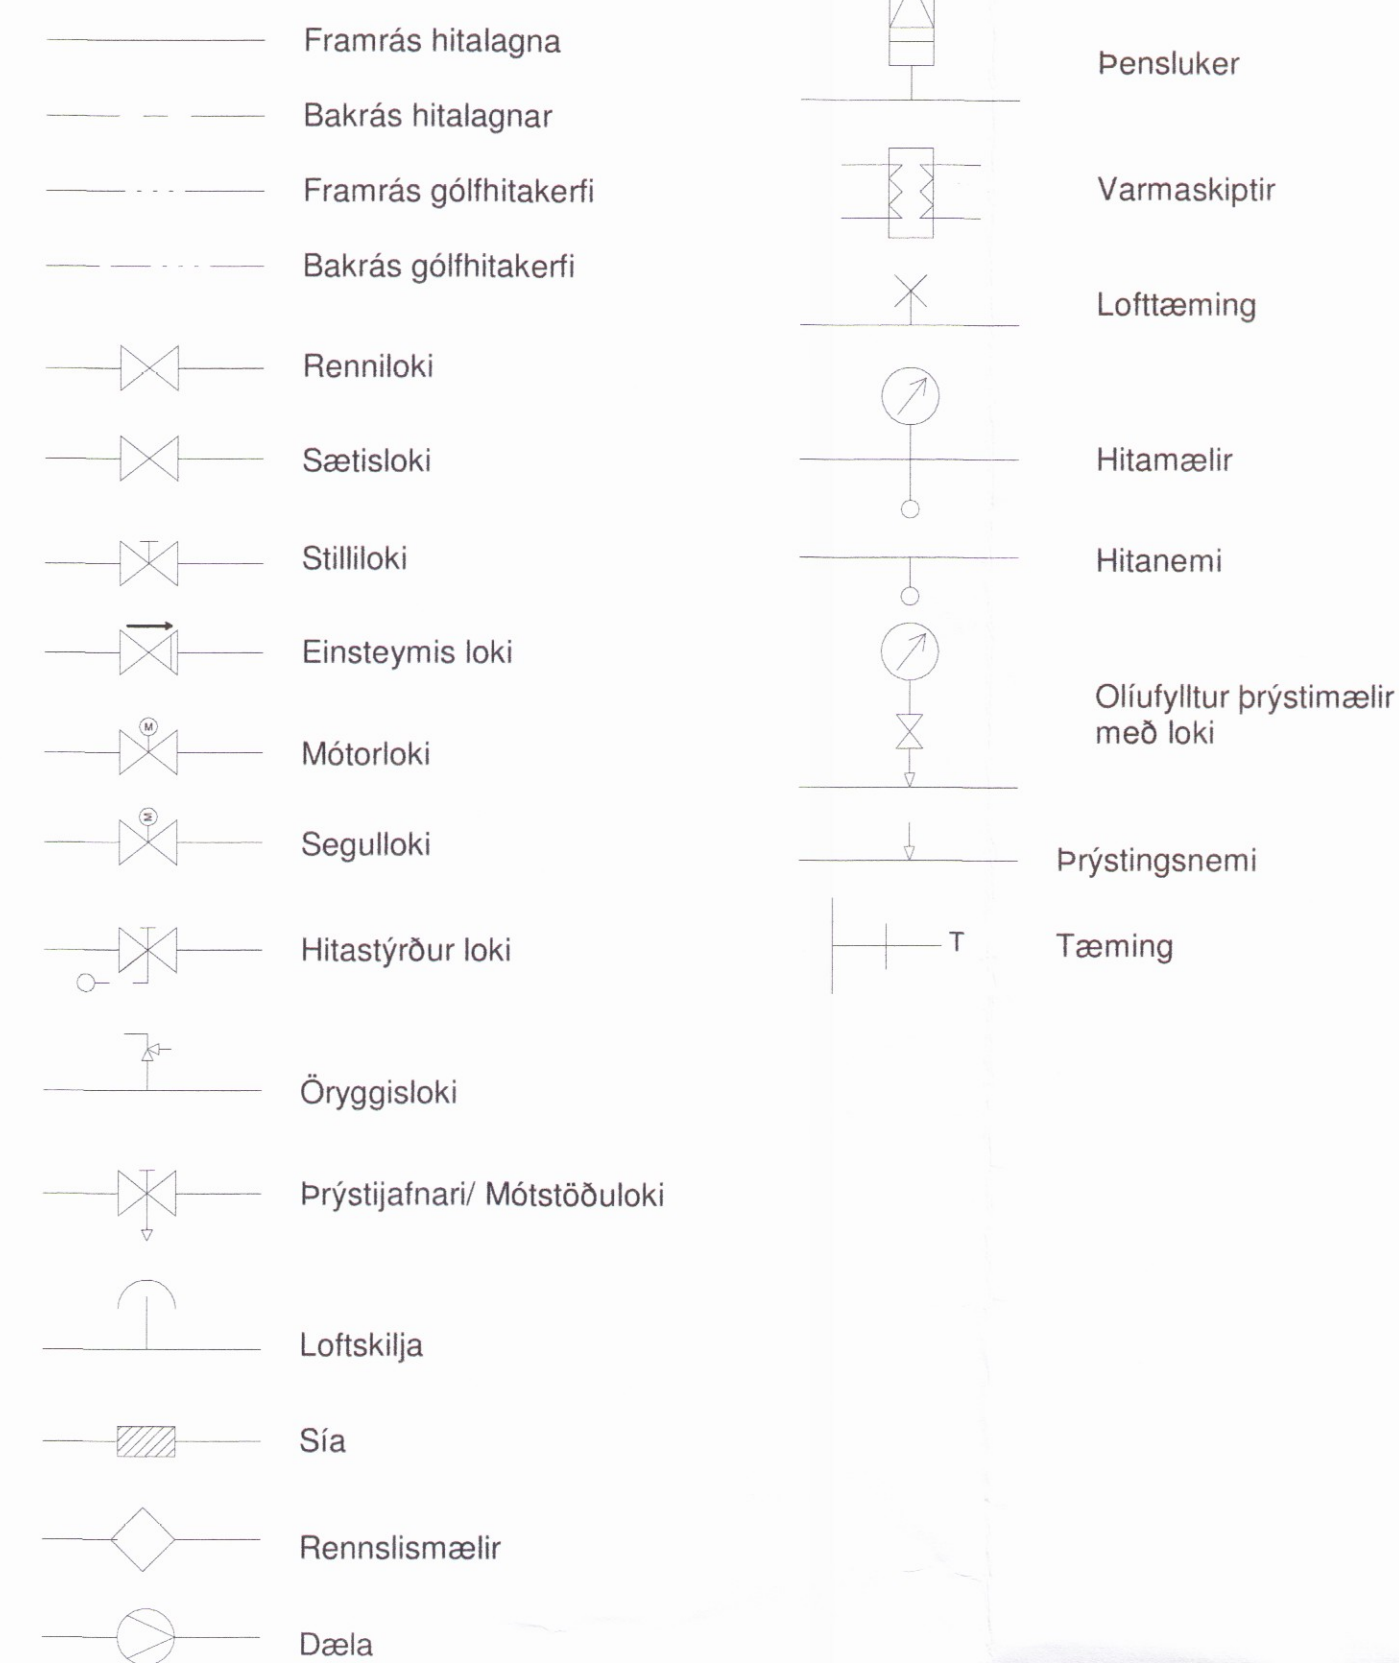

PU Táknað pípu sem fer upp á næstu hæð  
PN Táknað pípu sem fer niður á næstu hæð  
H= 3200 Merkir hæð á miðri pípu í millimetrum yfir gólf (GK=29,5m)  
DN80 Sv Stendur fyrir pípur úr svörtu stáli (Sv) með nafnmál 80 mm

Efni í gólfhitalögn er krossbundið 20 mm Polyethylen (PEX) samkvæmt DIN 16892/3 með súrefnisflæðivörn samkvæmt DIN 4726

08 Grunnmynd Sérupprættir Gólfgeisli  
1 : 50

VERK -  
09-02-17-01-303 A1

Ofnatafla

Ofn/Herb. Nr.	Rými	Reikn. Varmþörf Wött	Þar af í Gólfhita Wött	Mesta hæð cm	Mesta lengd cm	Sensa Type	Wött
101	Hjónaherbergi	1248		600	1200	21	1752
102	Gangur	1447		600	900	21	1314
103	Geymsla	782		600	1200	20	1219
104	Herbergi	870		600	1200	20	1219
105	Bað	557	598				
106	Fataherbergi	528	530				
107	Anddyri	454	460				
108	Eldhús	1313	1320				
109	Stofa	2427		600	1800	21	2628
110	Herbergi	887		600	1200	20	1219
110	Þvottahús	818	836				
<b>Wött</b>		<b>11.331</b>	<b>3744</b>				<b>9.351</b>

Teiknistofa  
**HAMAR & STRIK**  
Byggingaverktakar

Hamar & Strik ehf  
Kt: 710715-0840  
Brandshús 6  
801 Selfoss  
S: 696-3720 / 691-3720  
hamarogstrik@gmail.com

Verkefni:	Þjórsárnes
Verkhli:	Gólfgeisli og ofnagagnir
Landnr:	204980 Staðgreinir: 8722-6-00022020
Teiknað af:	Svanur Þór Brandsson
Kt:	030771-3709
Yfirfarið af:	
Hönnuður:	Þorsteinn Friðþjófsón
Kt:	211055-5299
Dags:	01/05/17
Kvarði:	1:100
Verknúmer:	09-02-17-01

VERK -  
09-02-17-01-303 A1