

SKÝRINGAR

ÖLL VINNA SKAL VERA Í SAMRÆMI VÍÐ TEIKNINGAR ÞESSAR, KRÖFUR BYGGINGARREGLUGERÐAR OG VÍÐEIGANDI STAÐLA.

TRYGGJA SKAL STÖÐUGLEIKA MANNVIRKJA Á ÖLLUM STIGUM VERKSINS MÍÐ TIMABUNDNUM STÍFINGUM, FESTINGUM EÐA Á ANNAN VÍÐURKENNDAN HÁTT.

ÖLL MÁL ERU Í mm.

TIMBUR SKAL ALLT STANDAST KRÖFUR SEM GERÐAR ERU TIL TIMBURS AF STYRKLEIKAFLOKKI C18 SAMKVÆMT EN 338:1995.

ALLIR NAGLAR OG FESTIJÁRN SKULU VERA HEIT- GALVANHÚÐUÐ EÐA ÚR RYDFRÍU STÁLI. BOLTAR SKULU VERA AF GÆDAFLOKKI 8.8, HEITGALVANHÚÐADIR.

STÁLVIRKI SKAL EKKI VERA AF LAKARI GÆDAFLOKKI EN S275 SAMKVÆMT DS/EN 10113.

ÞAK KLÆTT MÍÐ BORDAKLÆDNINU 25/150. NEGLIST MÍÐ 3X3" SAUM Í HVERJA SPERRU/LANGBAND 3m FRÁ ÚTBRÚN ÞAKS, ANNARS 2X3".

ÚTVEGGI (AÐ UNÐANSKILDUM GÁMAVEGGJUM) SKAL KLÆDA MÍÐ 9mm GRENI/FURU KROSSVÍÐ, ÞÉTTNEGLA OG LÍMA MÍÐ VATNSHELDU LÍMI. KROSSVÍÐUR NÁI FESTINGU VÍÐ BORDAKLÆÐNINGU ÞAKS.

FESTINGAR:

F1: INNLÍMDUR SNITTEINN Ø16/300, BORDÝPT 250.

F2: RAFSODIÐ FLATSTÁL Í KVERK 20/200/800.

F3: ÁSODIN EYRU 8/60/80 BOLTI Í GEGN Ø10/70.


F4: SÚLUR RAFSODNAR VÍÐ BURÐARBITA GÁMA.

F5: ÁSODIN EYRU 8/200/150 c800. BOLTIST Í FÓTREIM MÍÐ FRÖNSKUM SKRUFUM 2xØ8/70.

F6: VINKLAR 110/110 m/STYRK, ÖÐRU MEGIN Á STODIR Í BÆÐI FÓTREIM OG VEGGLÆGJU. NEGLIST MÍÐ 5x4/40 KAMBSAUM Í HVORN FLANGS.

F7: SPERRUSKÖR 45/180, NEGLIST MÍÐ 3x4/40 KAMBSAUM Í HVORN FLANGS.

F8: GAFFALANKER, 140mm UPPÁ SPERRU OG NÍÐUR Á STOD. NEGLIST MÍÐ 3x4/40 Í HVORN FLANGS Í SPERRU, 5x5/40 Í STOD.

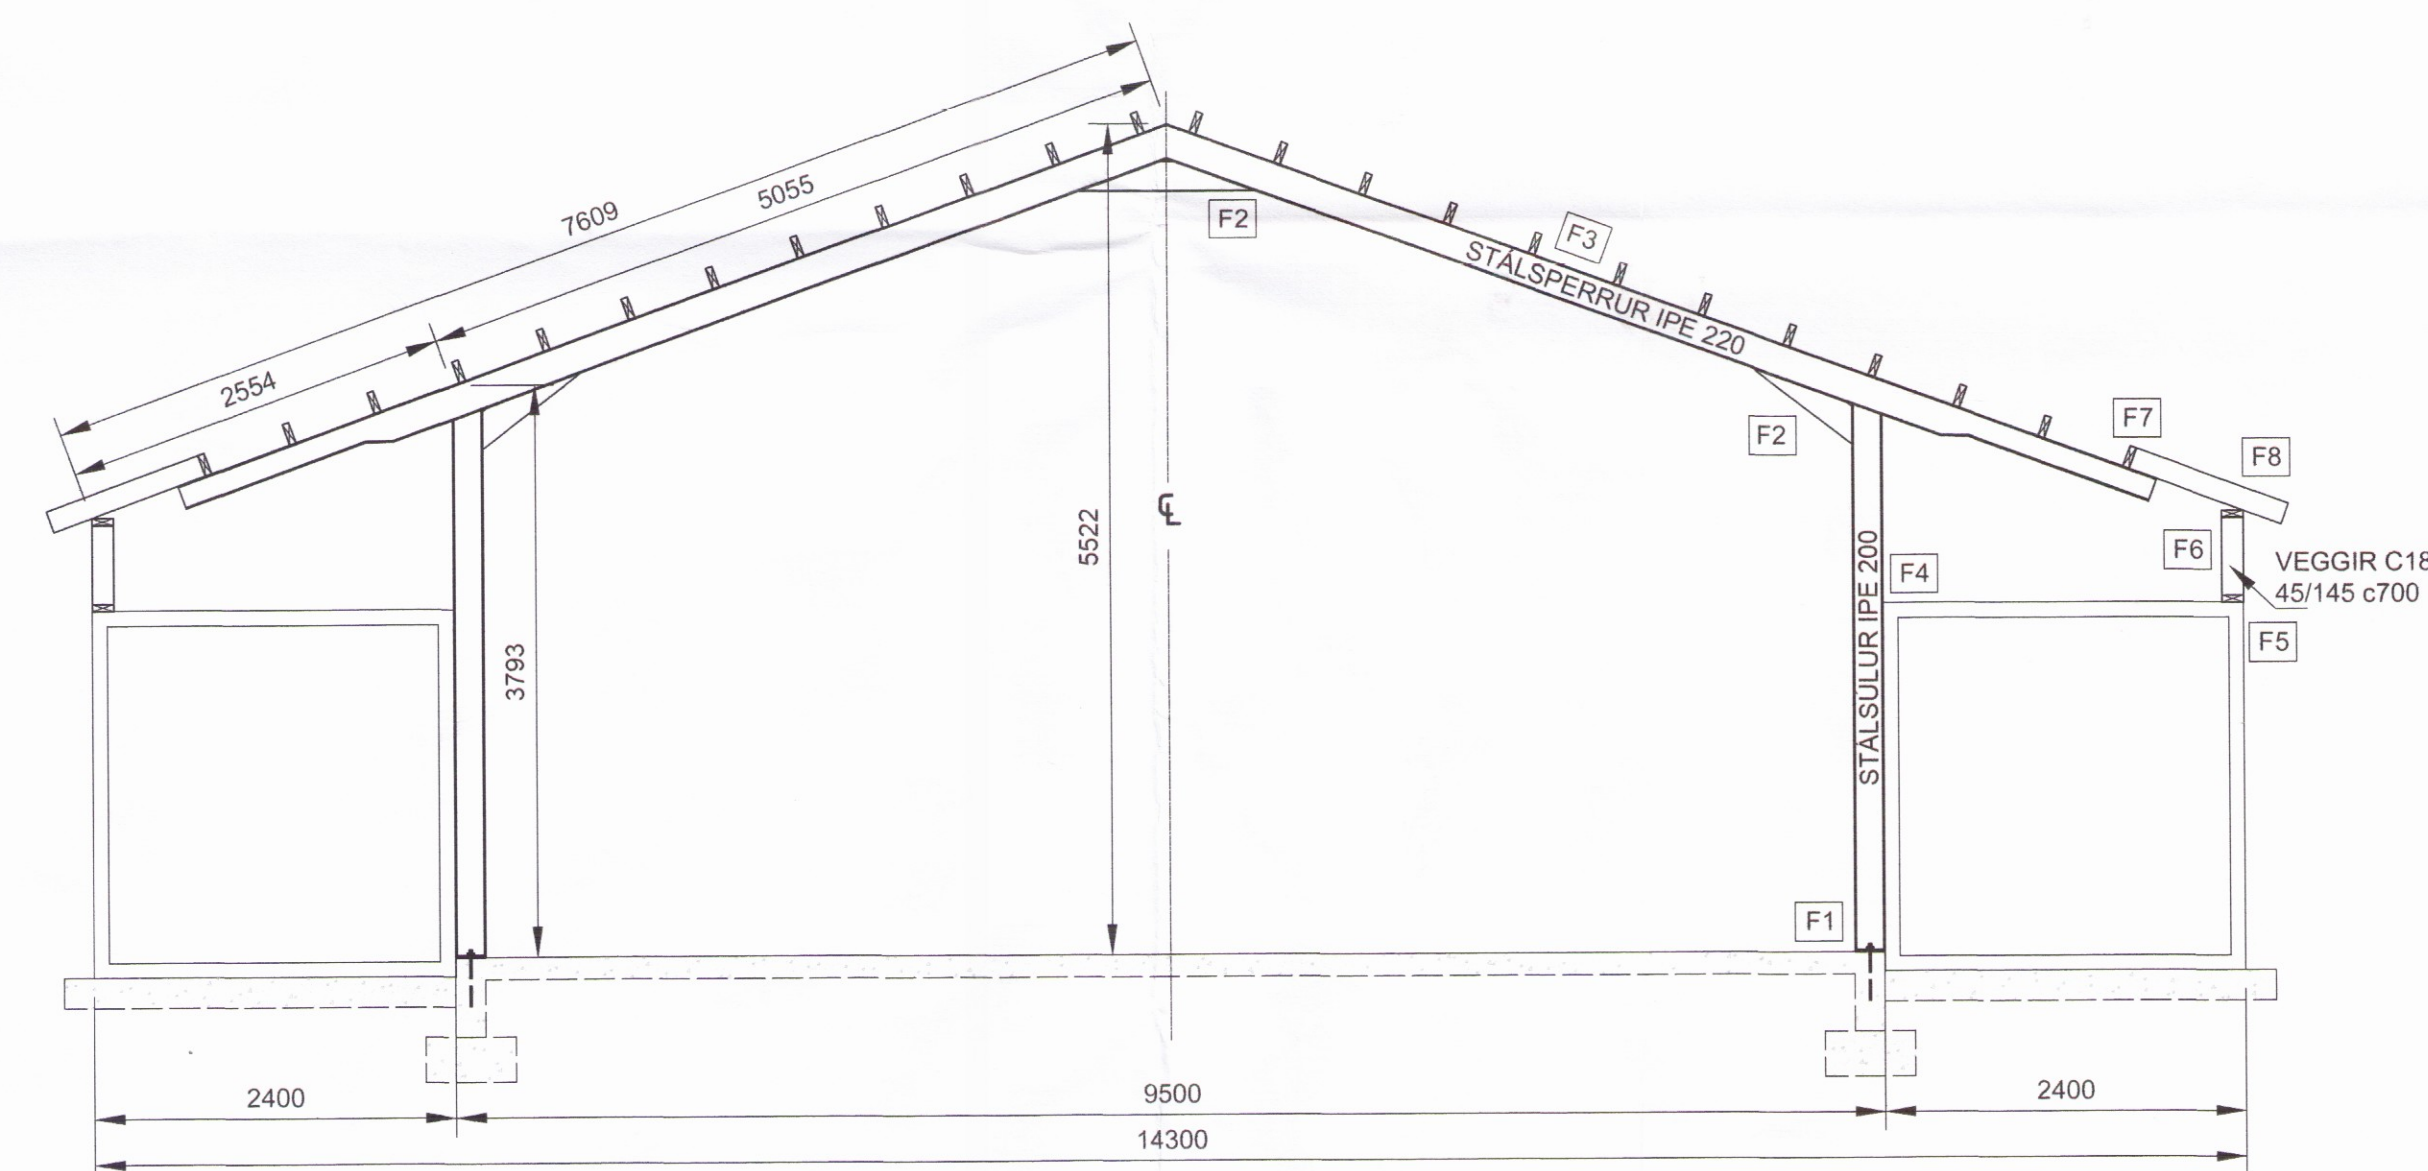

4 SNÍÐ
MKV. 1:20

HÖNNUÐUR	Sigurður
HÖNNUNARSTJÓRI	
SJÓNARHÖLL ÁSAHREPPI - TÆKJAGEYMSLA	
SIGURÐUR UNNAR SIGURÐSSON 290772-4279	VERKFRÆÐINGUR
BURÐARVIRKI : YFIRBYGGING	
GRUNNMYND - SÉRMYNDIR	
HANNAÐ/TEIKNAD: SUS	DAGS: 5.04.17 MKV. 1:50 Á A1
	TEIKN. NR: B02