

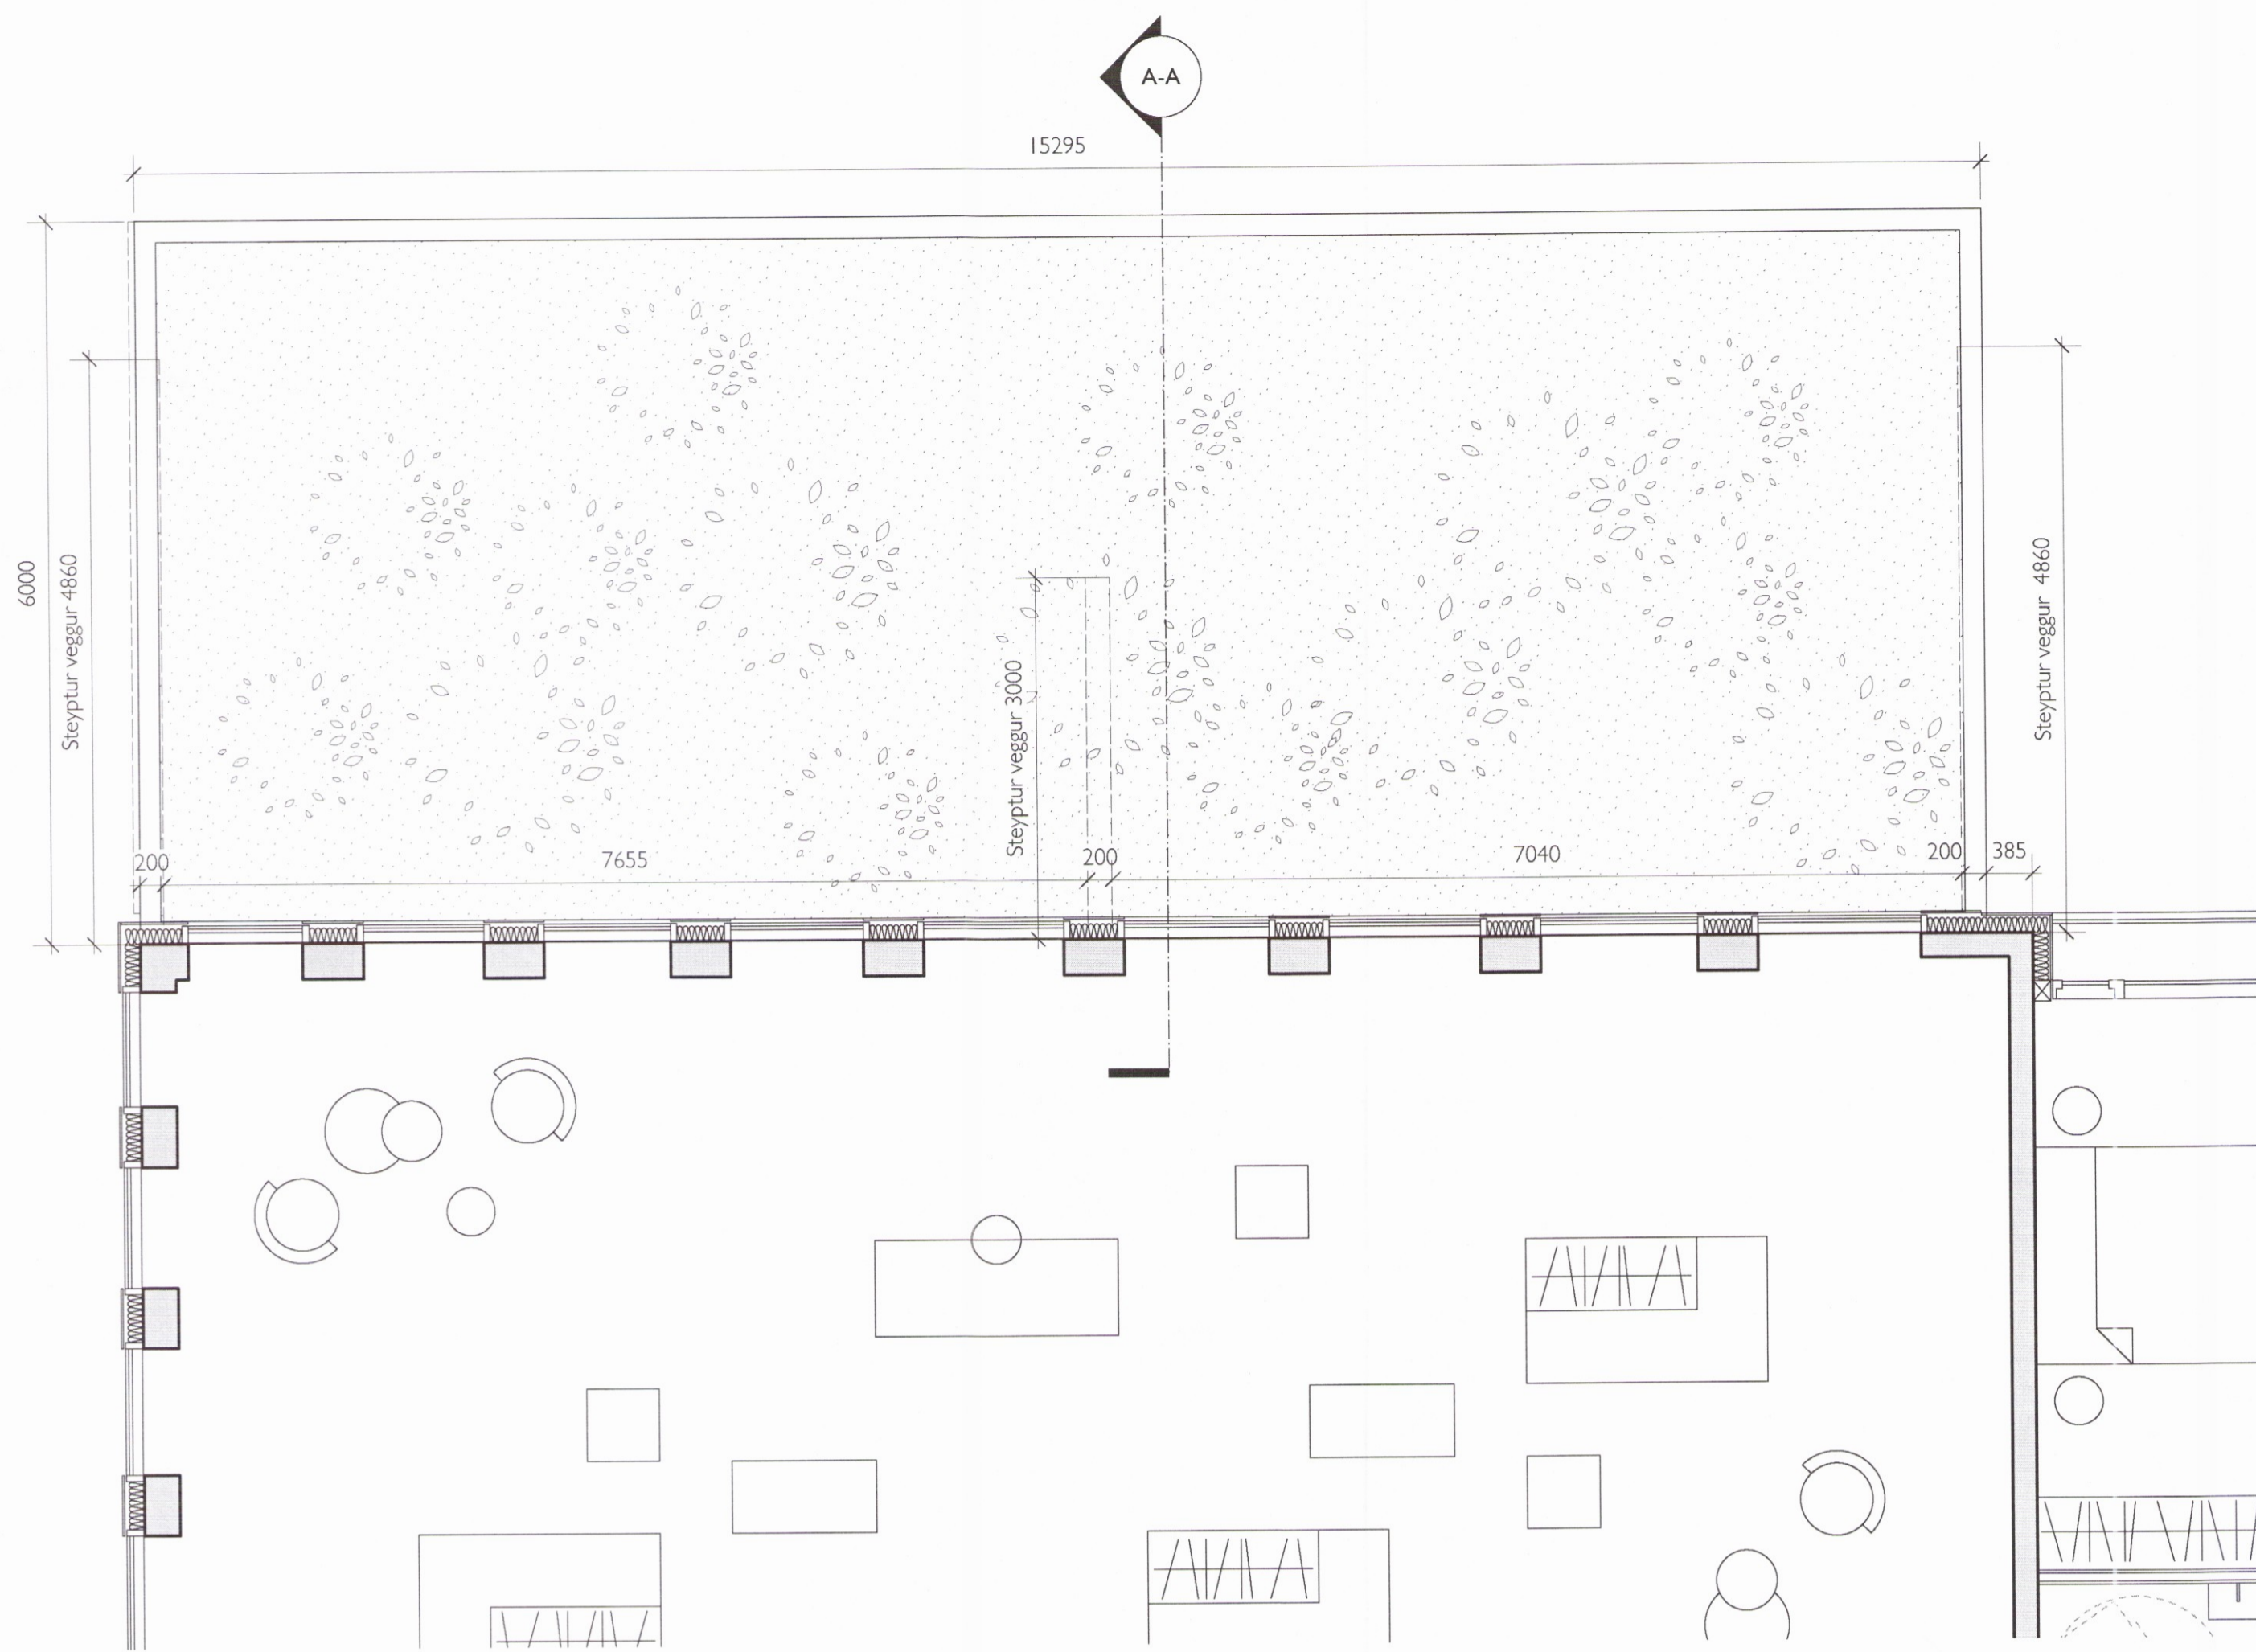



Teikning þessi er eign DARK studio ehf. hana má ekki afrita með neinum hætti svo sem með ljósritun, prentun, höfðritun eða á annan samþarflægan hátt, að hluta eða í heild án skriflegs leyfis höfundar.

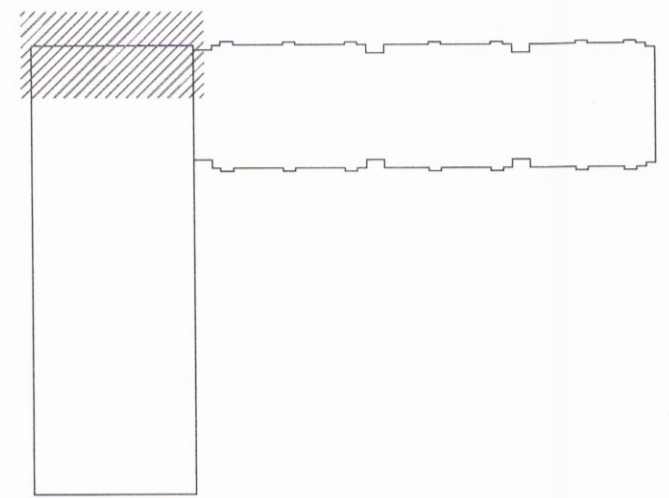

Grunnmynd vörumóttaka mkv. 1:50

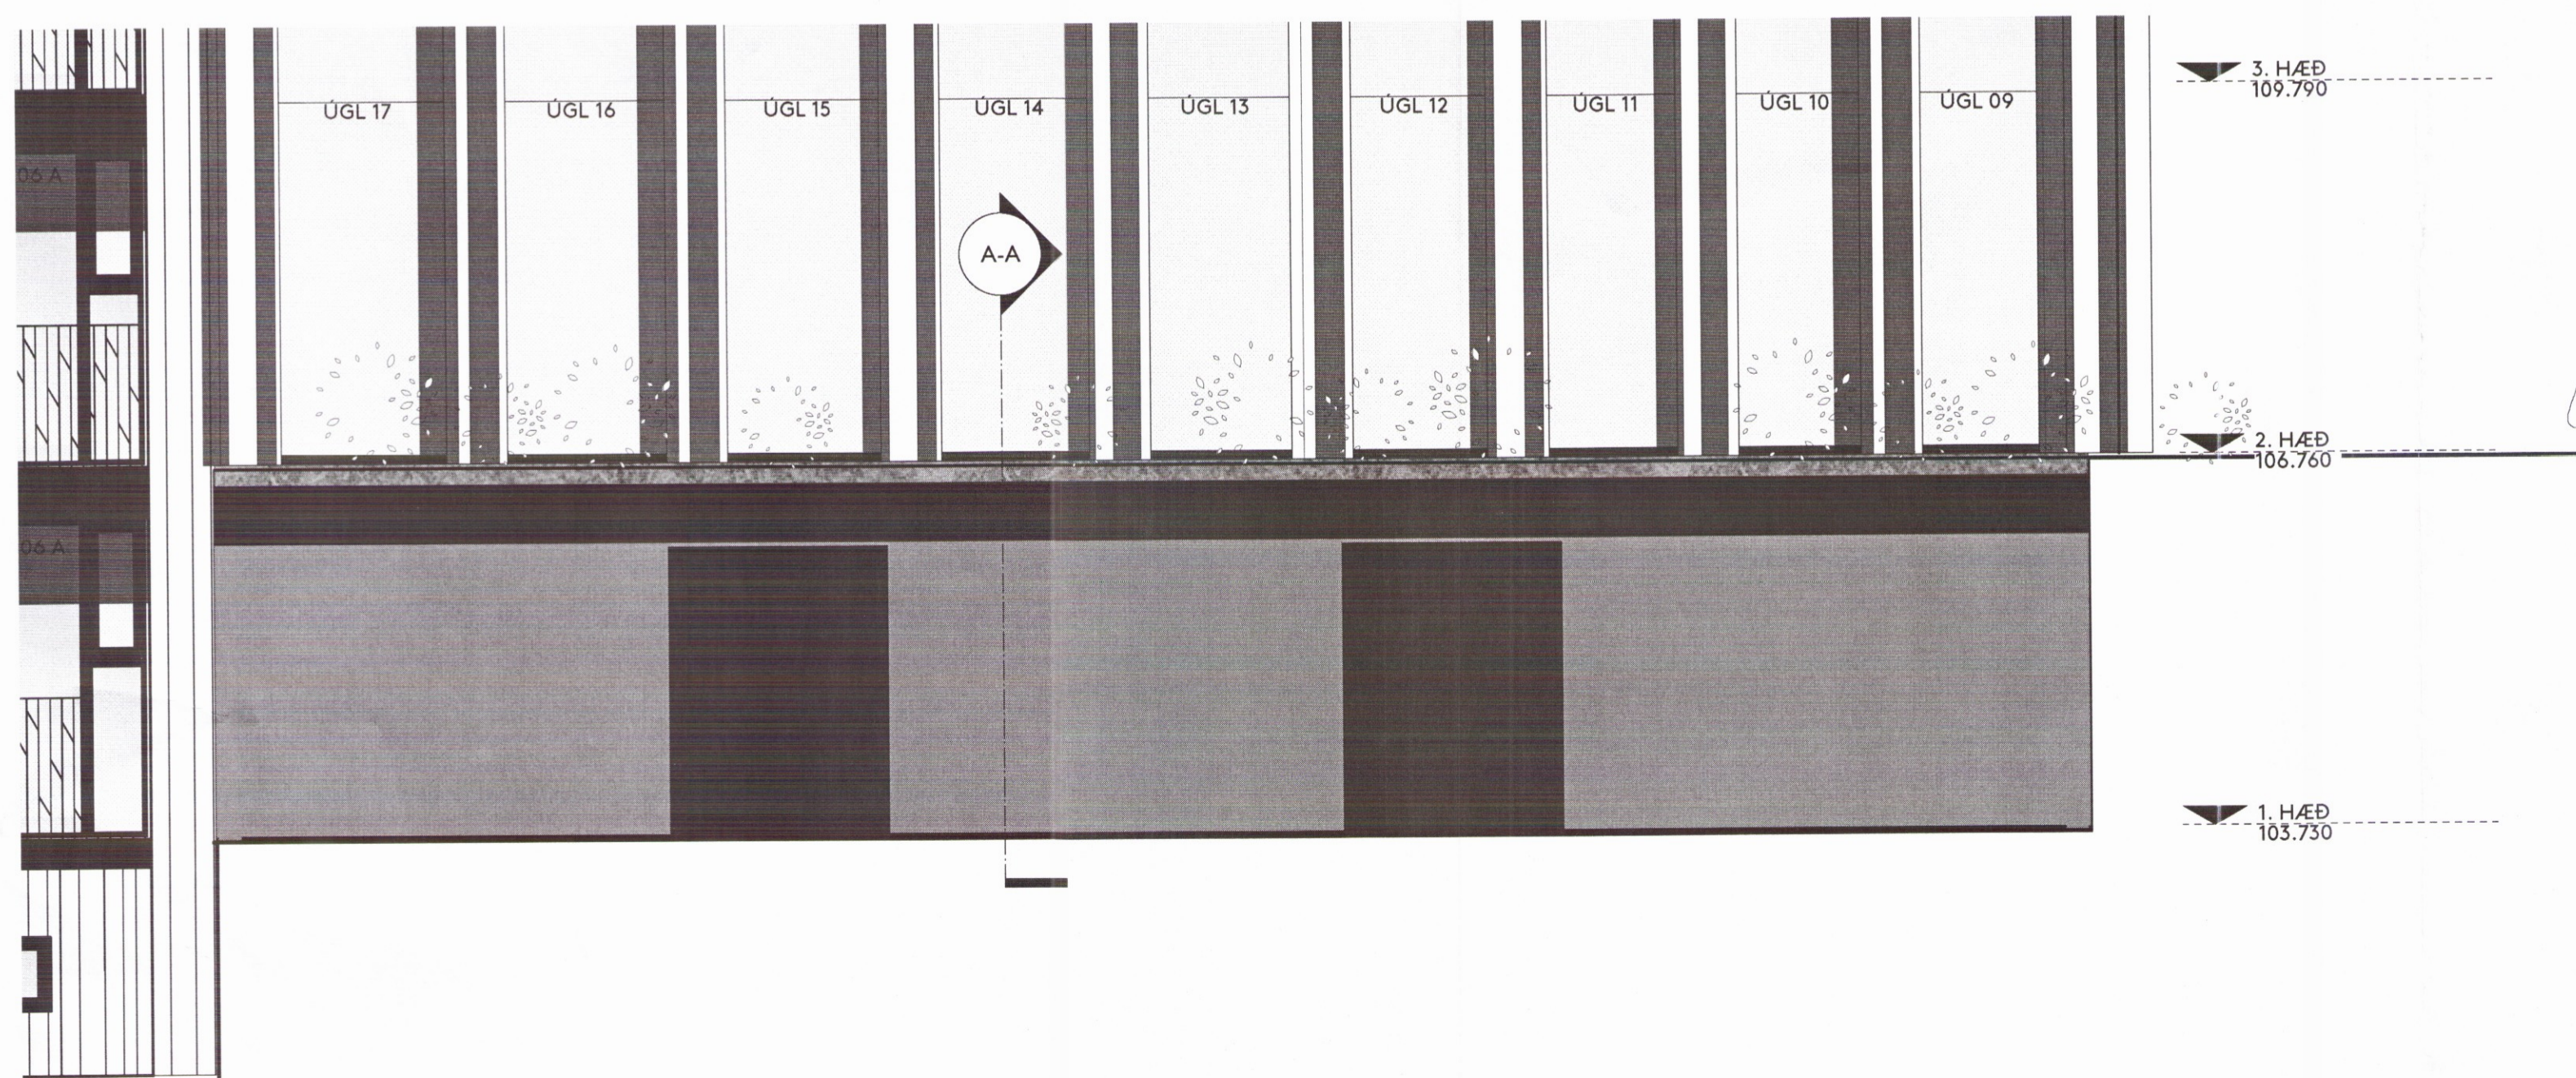

Útlit vörumóttaka mkv. 1:50

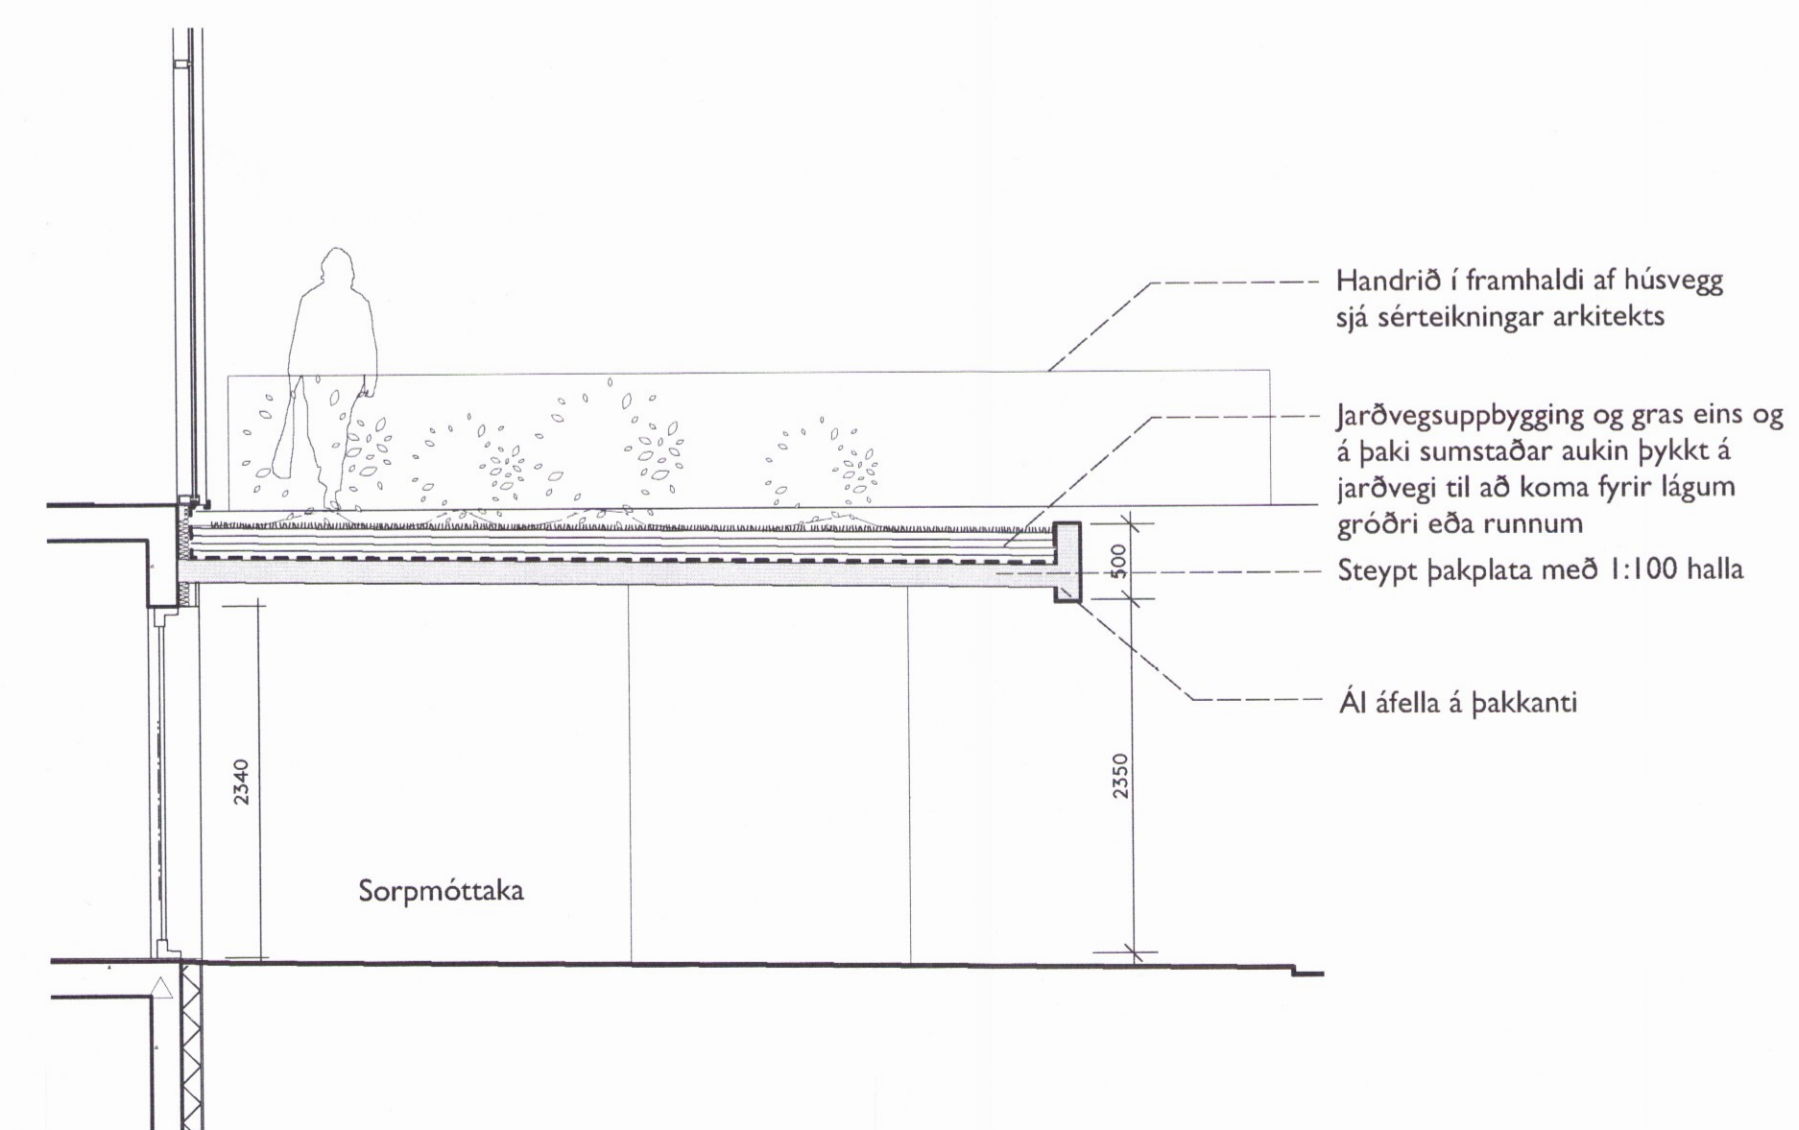

Snið A-A vörumóttaka mkv. 1:50

Breyting ábyrgðamaður dagsetning númer

Ekki skal mala af teikningu, óeins málsettar stærðir eru í gildi. Framkvæmdaraðili skal sannreyna öll mál á verkstað.

Verkefni HÓTEL GEYSIR  
 Heimilisfang Haukadalur 4, Bláskógabyggð  
 Verk Nýbygging og endurbætur  
 Landnúmer 167101  
 Staðgreinir 8721-2-00044003 Matshluti 27  
 Tegund teikningar Skyggni yfir vörumóttöku - sérteikning  
 Dagsetning 14.02.2017 Mál 1:50 (A1)  
 Hannað af B.S./A.P  
 Teiknað af B.S./A.P  
 Yfirfarið af A.P./B.S

Arkitekt  
 ○ Arnhildur Pálmadóttir 220772 5949  
 ● Brynhildur Sólveigardóttir 061180 5599

Undirskrift  
*Brynhildur Sólveigardóttir*

**DARK**  
 s t u d i o

DARK studio ehf. dark@darkstudio.is www.darkstudio.is  
 Kt. 410611 1200 s. 695 54 84 s. 846 90 81

Verknúmer  
 Fagsvið Verkefni Teg. Númer  
 A GE ST SKY 50 I

1622