




Teikning þessi er eign DARK studio ehf. hana má ekki afrita með neinum hætti svo sem með ljósritun, prentun, hjóðritun eða á annan samþærlegan hátt, að hluta eða í heild án skriflegs leyfis höfundar.

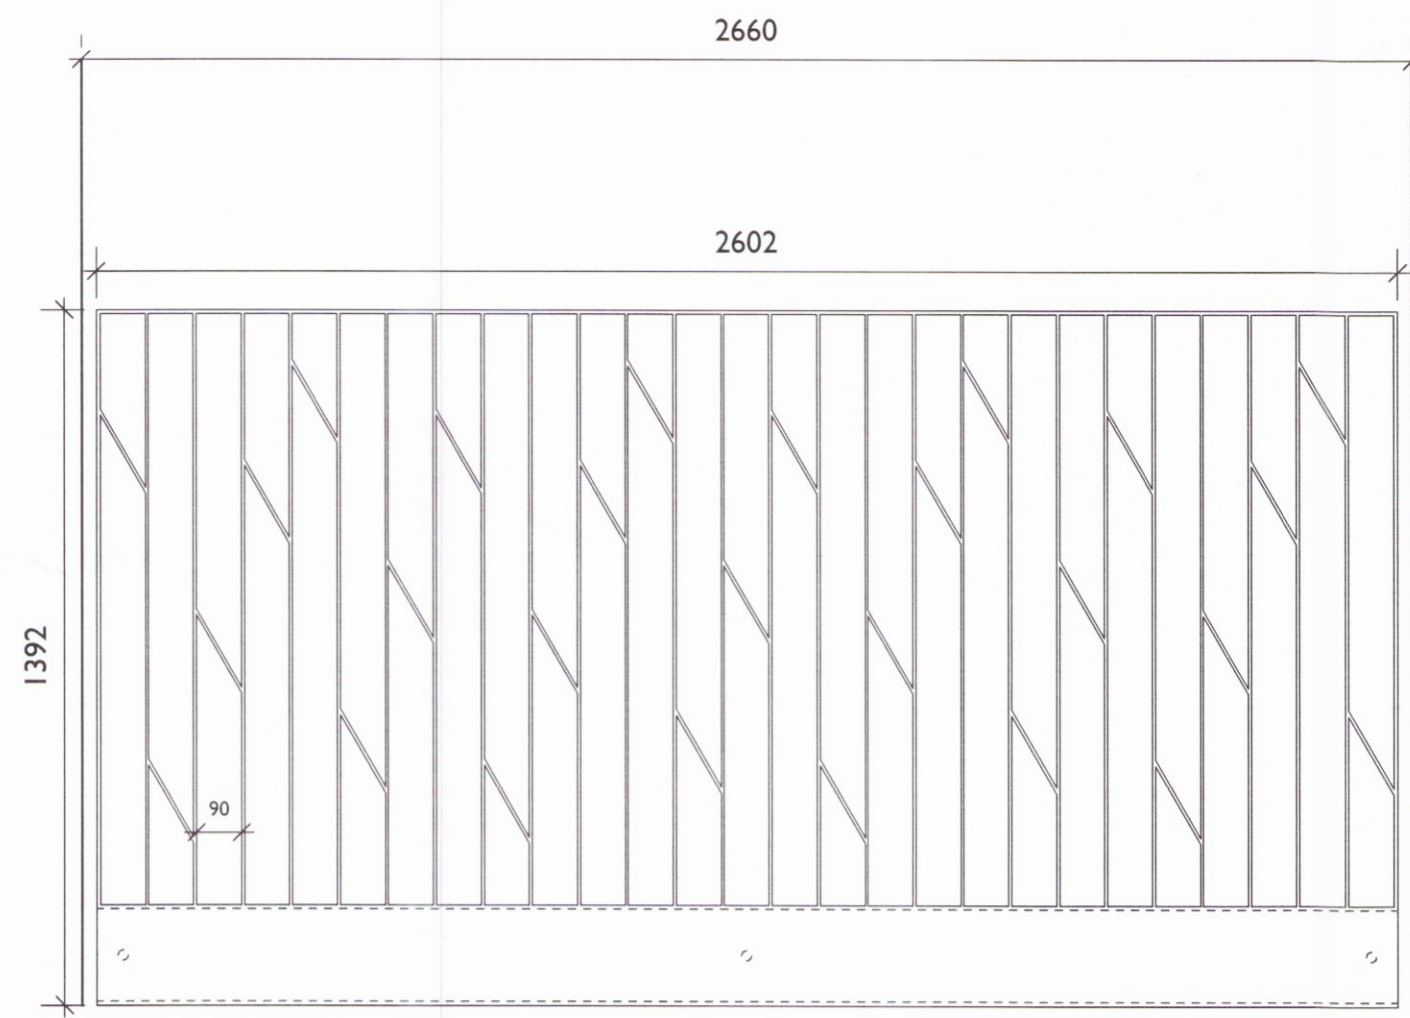



SVALAHANDRID Svitur  
 FJÖLDI 6 stk  
 EFNI Flatstál 8 mm og 6 mm  
 LITUR

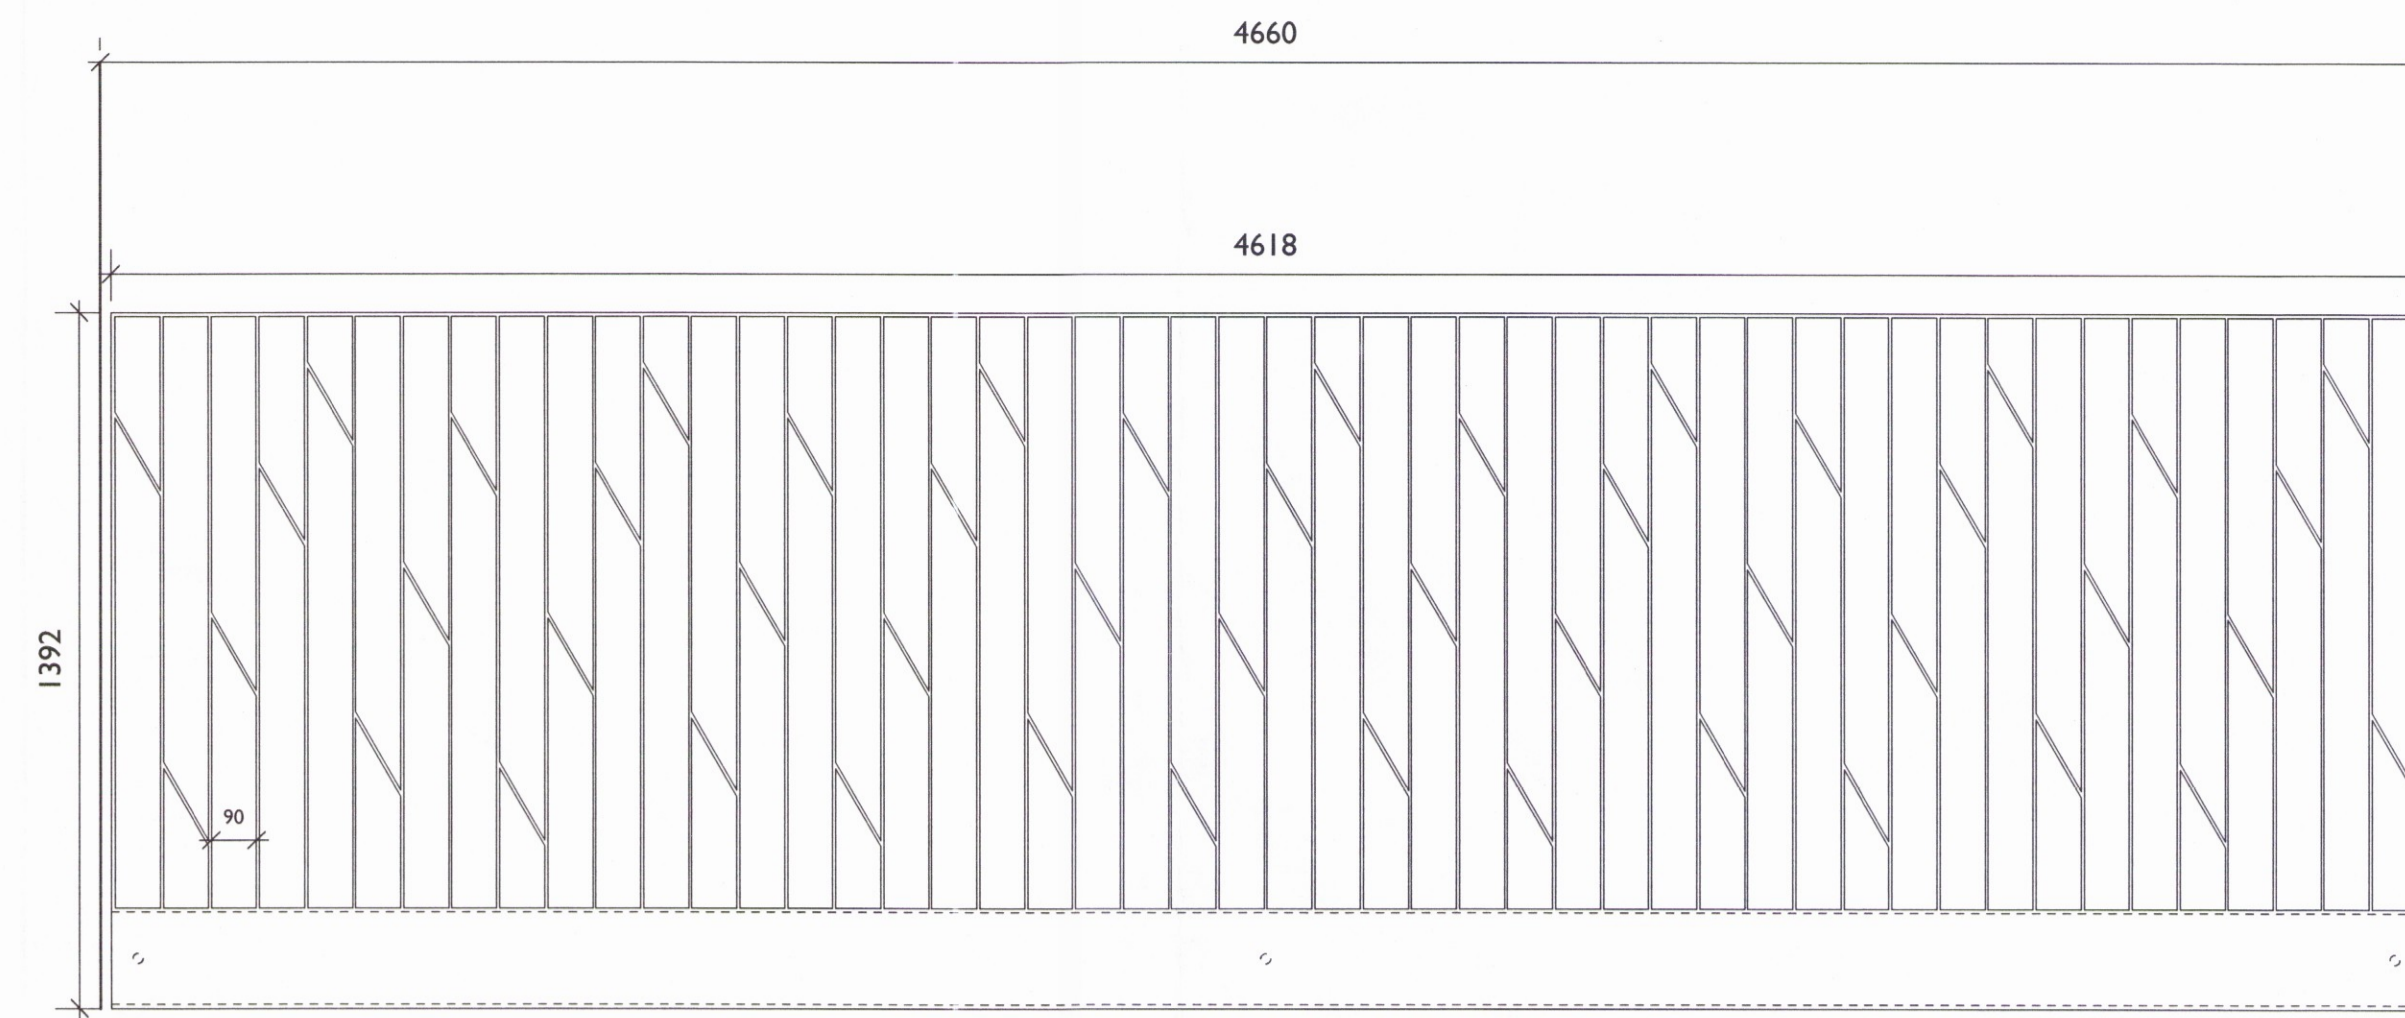

SVALAHANDRID Standard herbergi I  
 FJÖLDI 30 stk  
 EFNI Flatstál 8 mm og 6 mm  
 LITUR

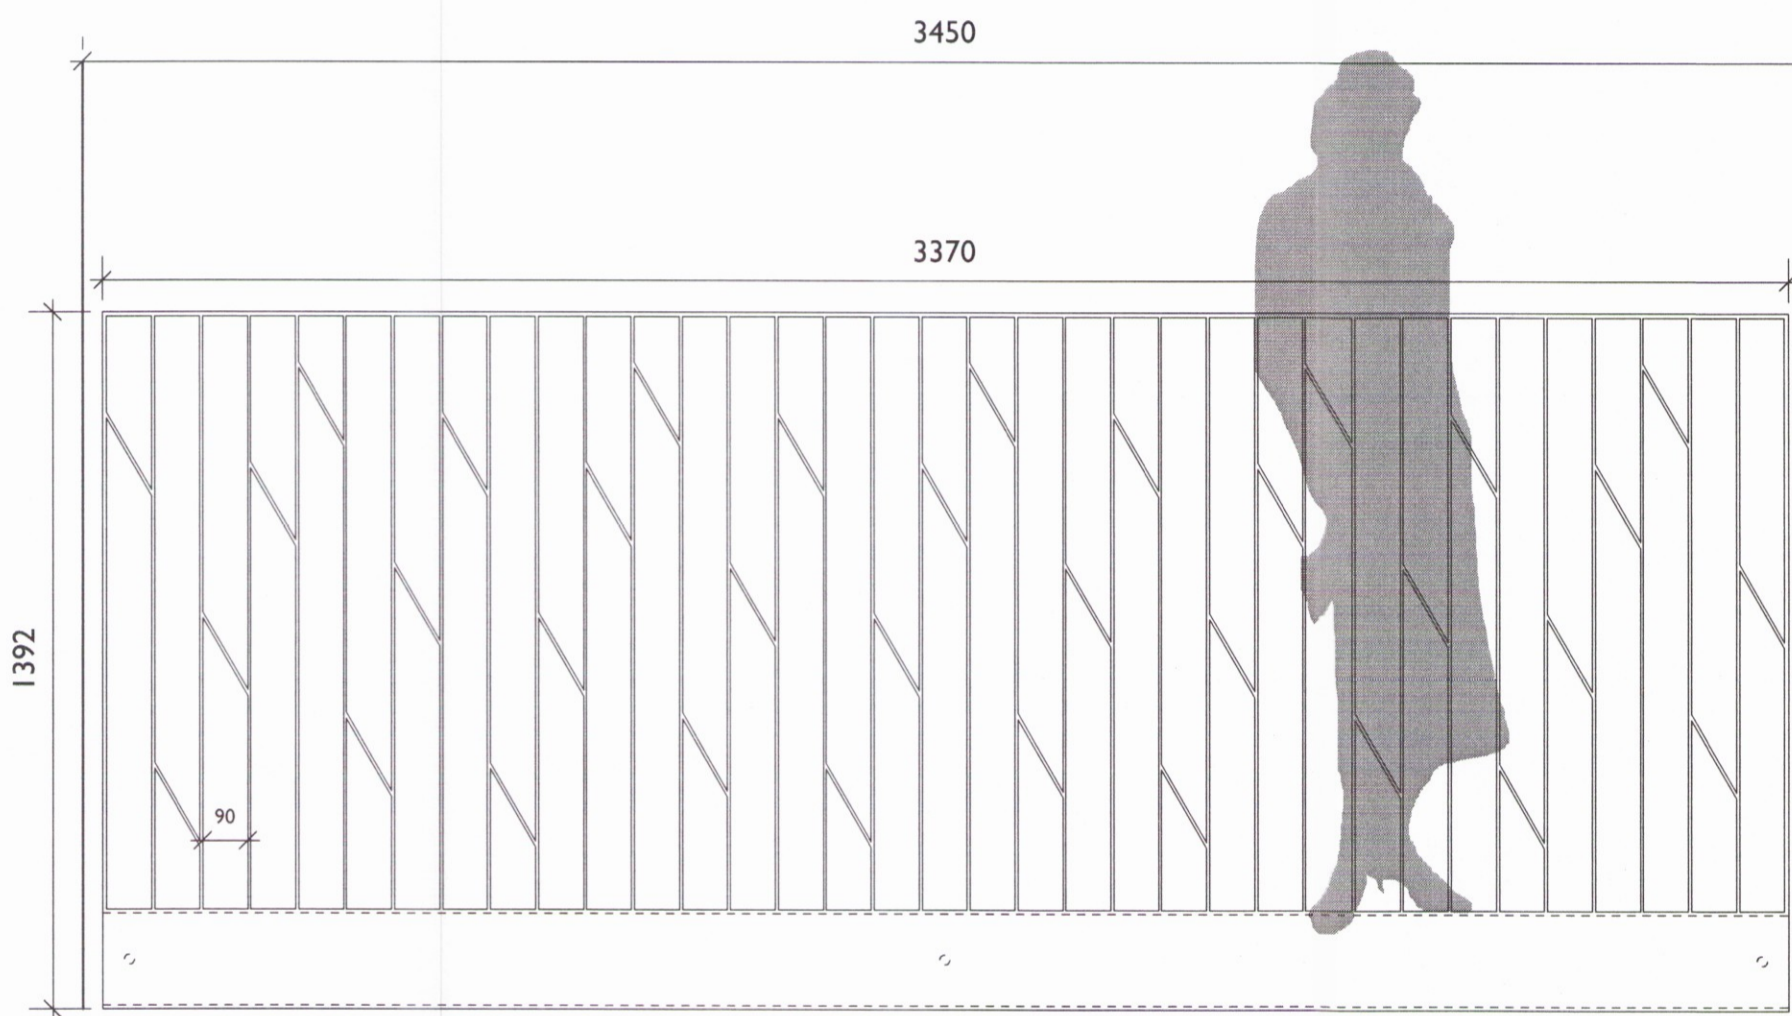

SVALAHANDRID Herbergi f. hreifihamaða  
 FJÖLDI 6 stk  
 EFNI Flatstál 8 mm og 6 mm  
 LITUR

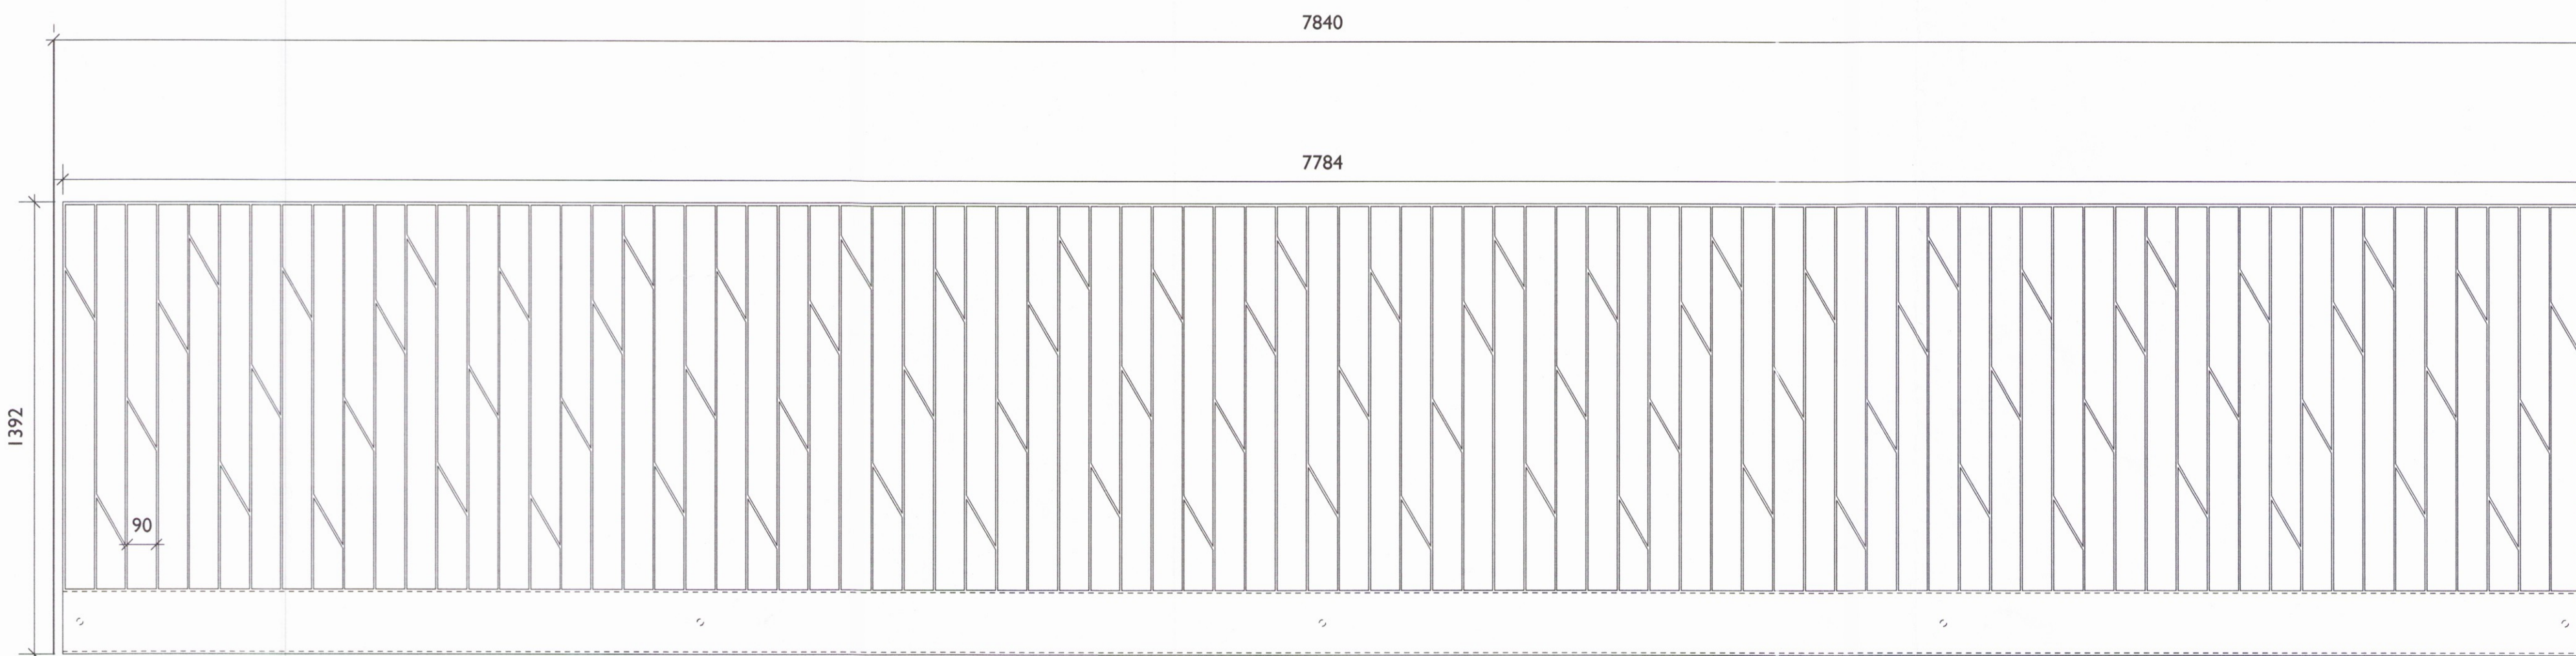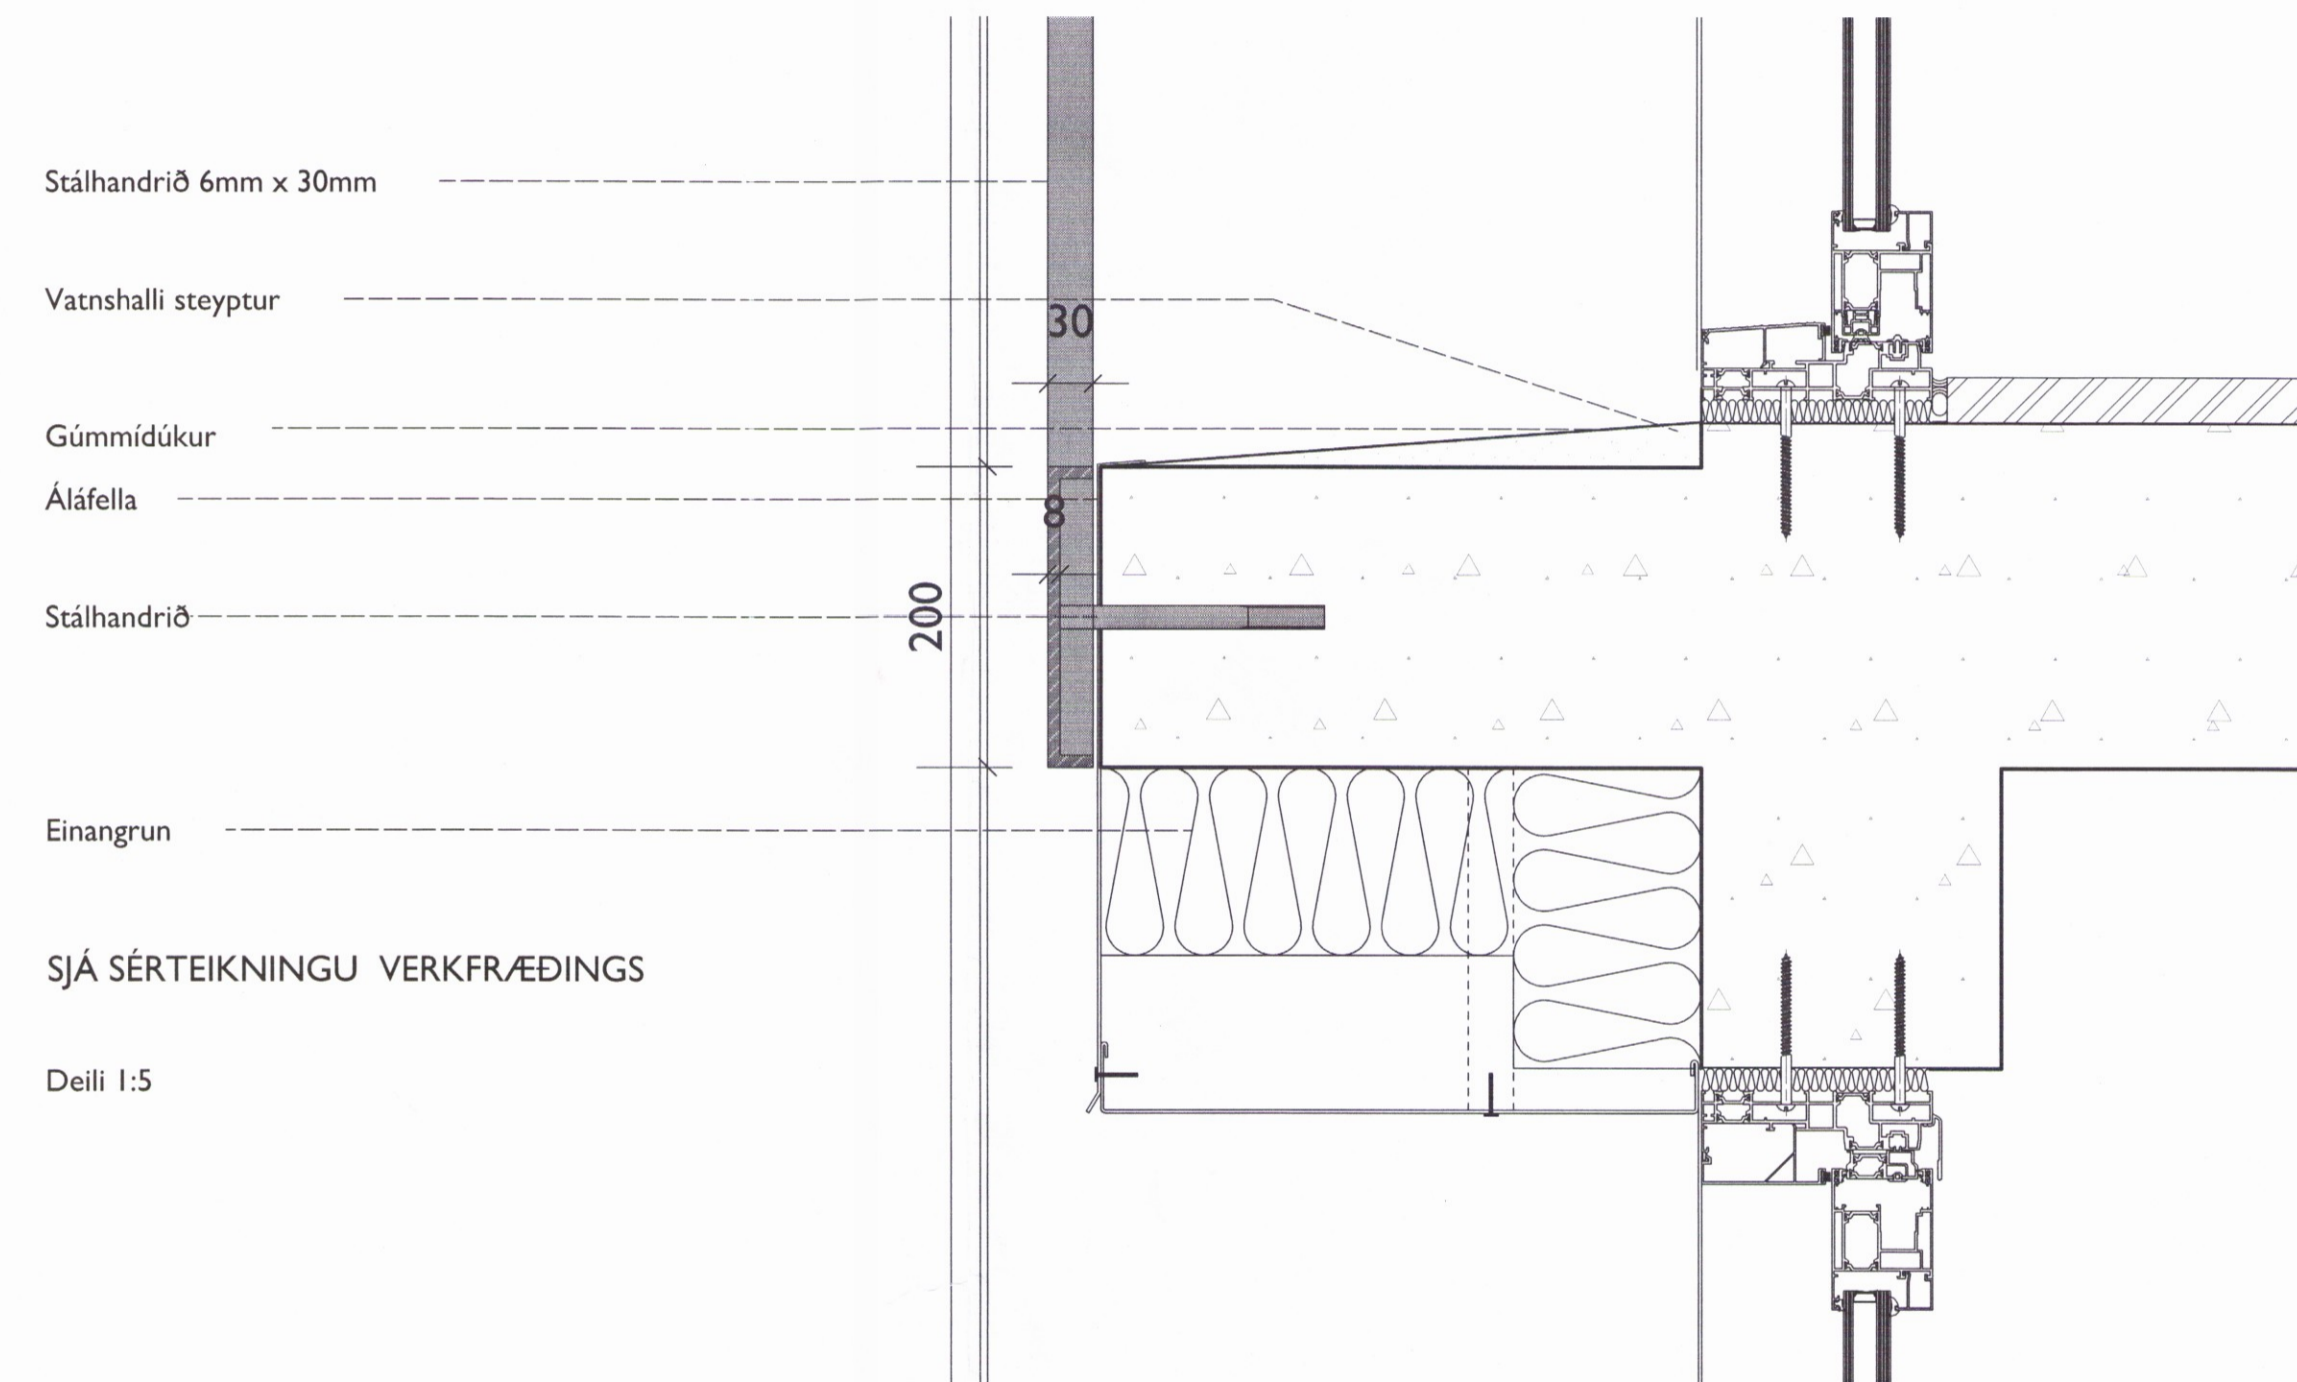

SVALAHANDRID Svitur  
 FJÖLDI 6 stk  
 EFNI Flatstál 8 mm og 6 mm  
 LITUR

Breyting ábyrgðamaður dagsetning númer

Ekki skal mæla af teikningu, aðeins málsettar stærðir eru í gildi. Framkvæmdaraðili skal sannreyna öll mál á verkstað.

Verkhætti HÓTEL GEYSIR  
 Heimilisfang Haukadalur 4, Bláskógabyggð  
 Verk Nýbygging og endurbætur  
 Landnúmer 167101  
 Staðgreinir 8721-2-00044003 Matshluti 27  
 Tegund teikningar Sérteikning  
 Dagsetning 22.09.2016 Mál 1:15 (A1)

Hannað af B.S.  
 Teiknað af B.S.  
 Yfirfarið af A.P.

Arkitekt  
 ○ Arnhlídur Pálmaðóttir 220772 5949  
 ● Brynhildur Sólveigardóttir 061180 5599

Undirskrift  
*Brynhildur Sólveigardóttir*

**DARK**  
 s t u d i o  
 DARK studio ehf. dark@darkstudio.is www.darkstudio.is  
 Kt. 410611 1200 s. 695 54 84 s. 846 90 81

Verknúmer  
 Fagsvið Verkefni Teg. Númer  
 A GE ST SHA 15 I

1632