

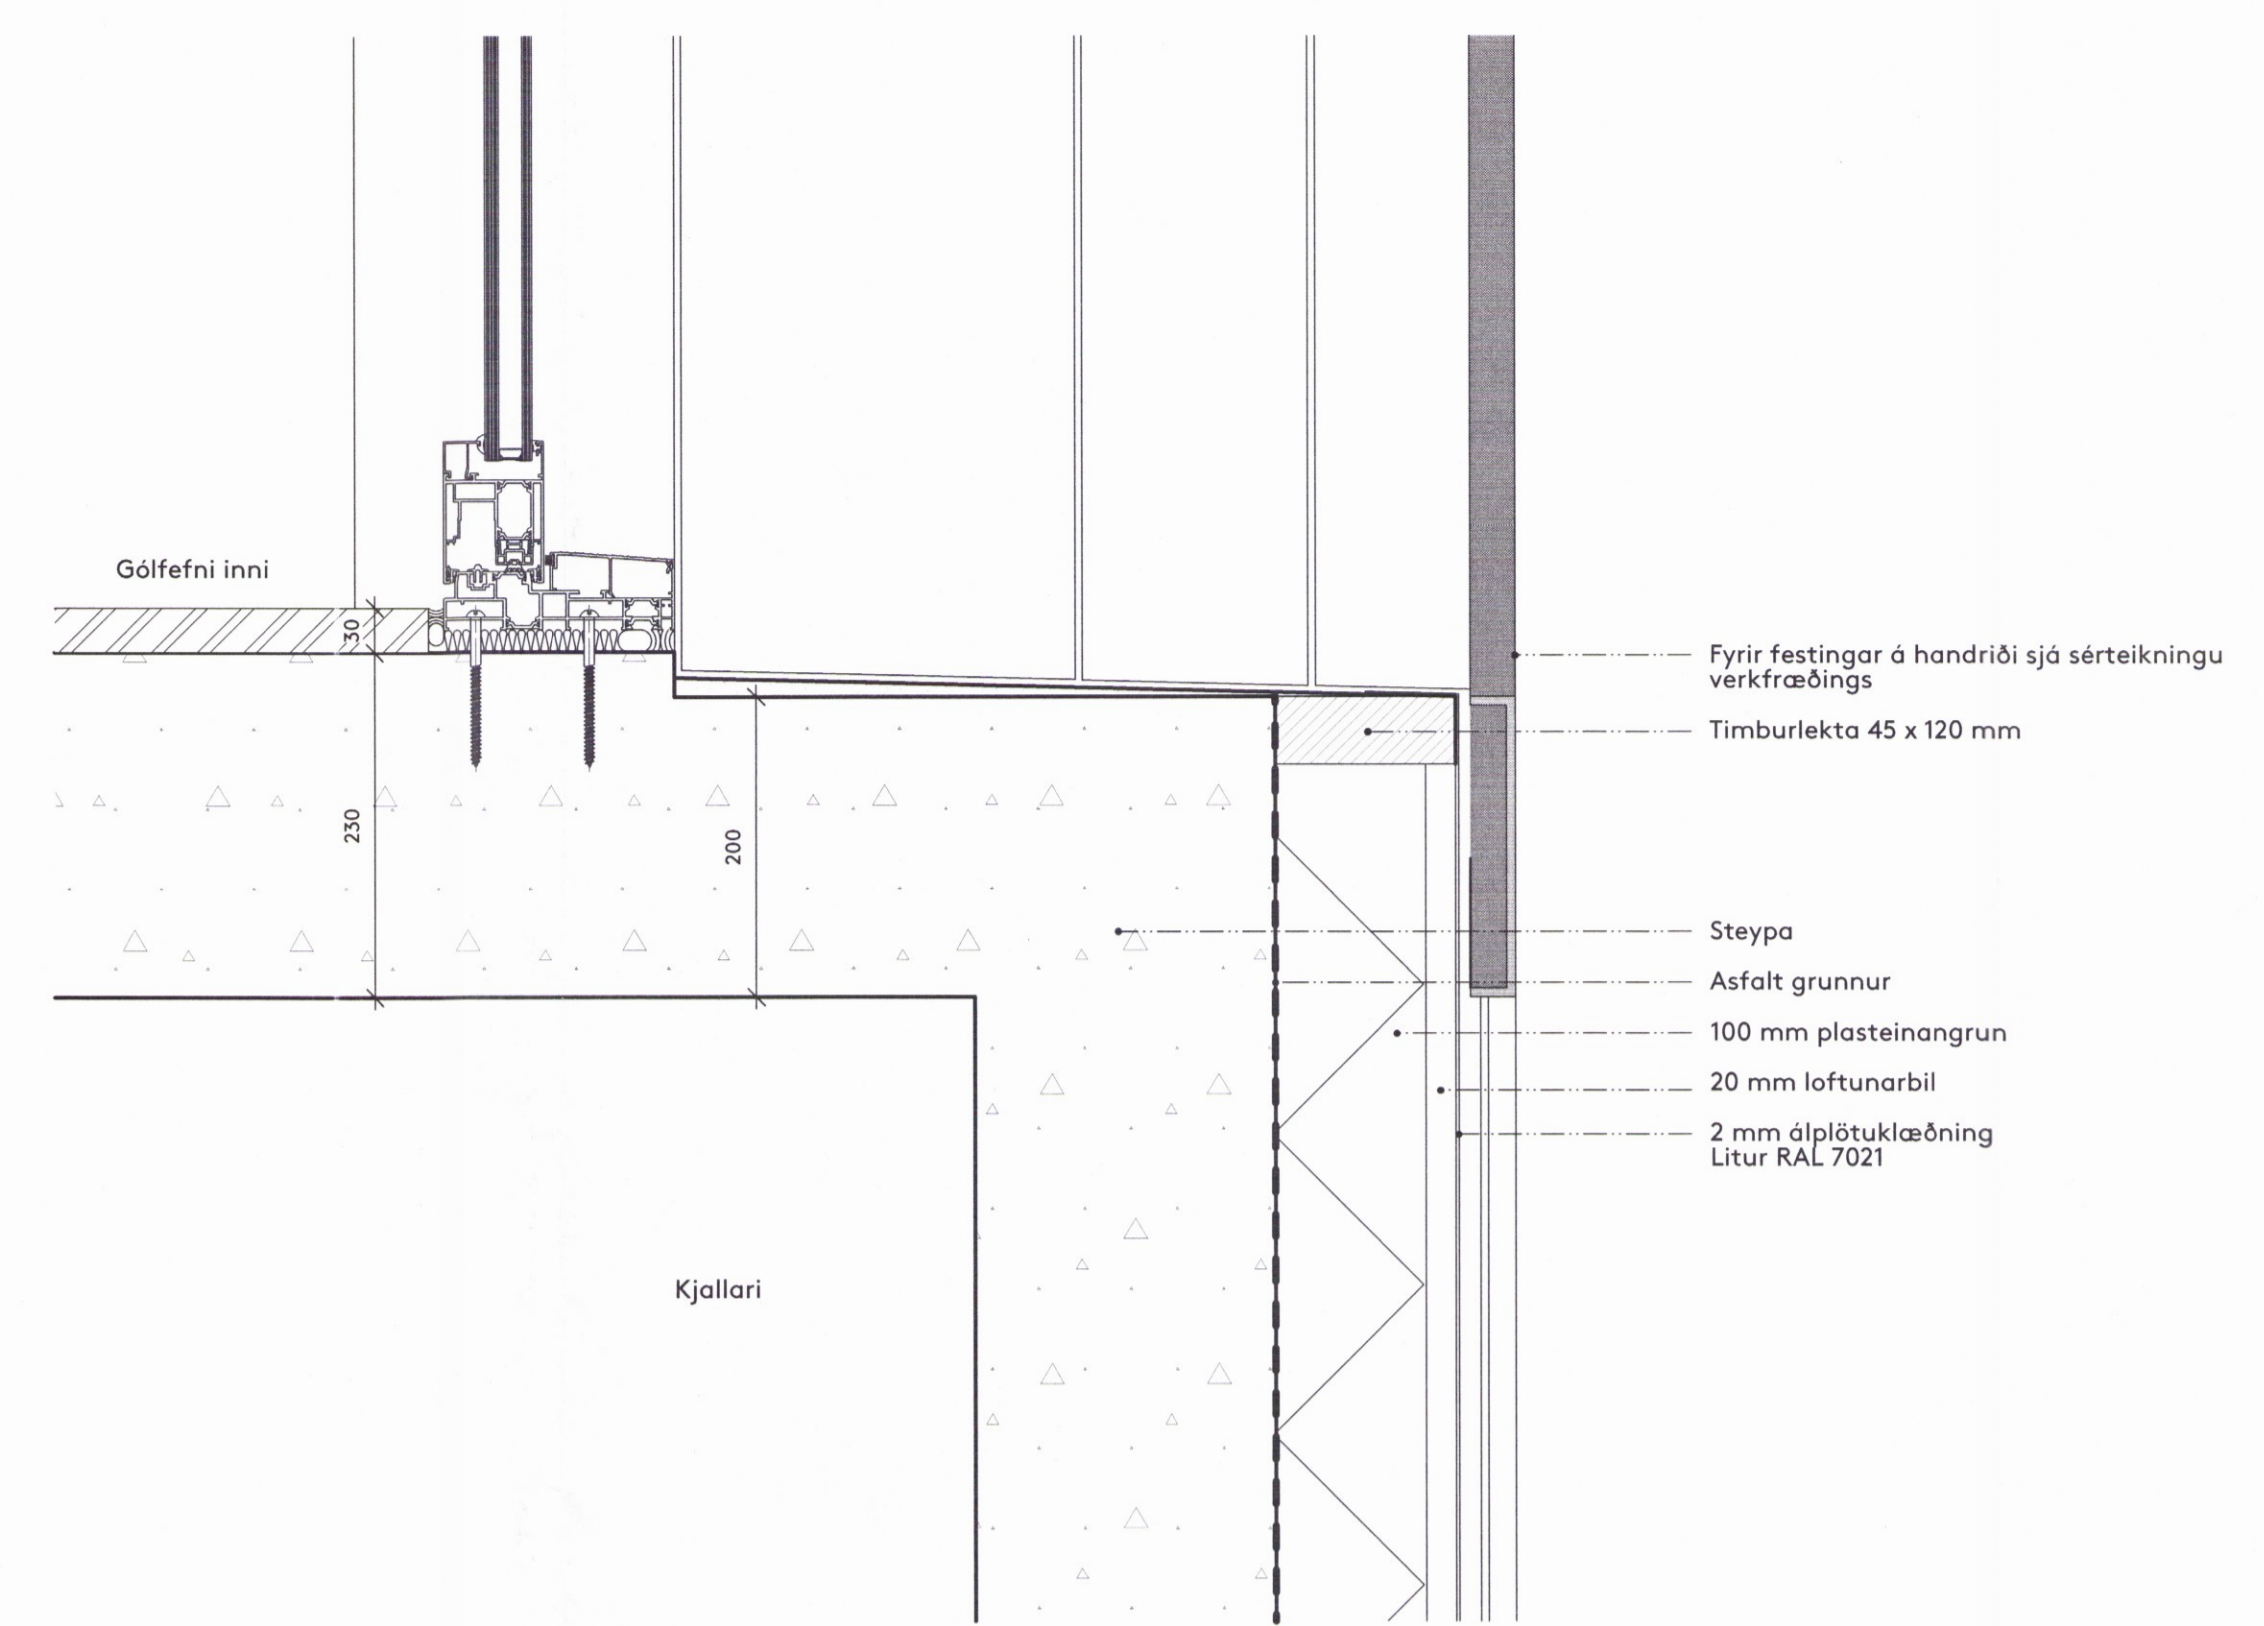
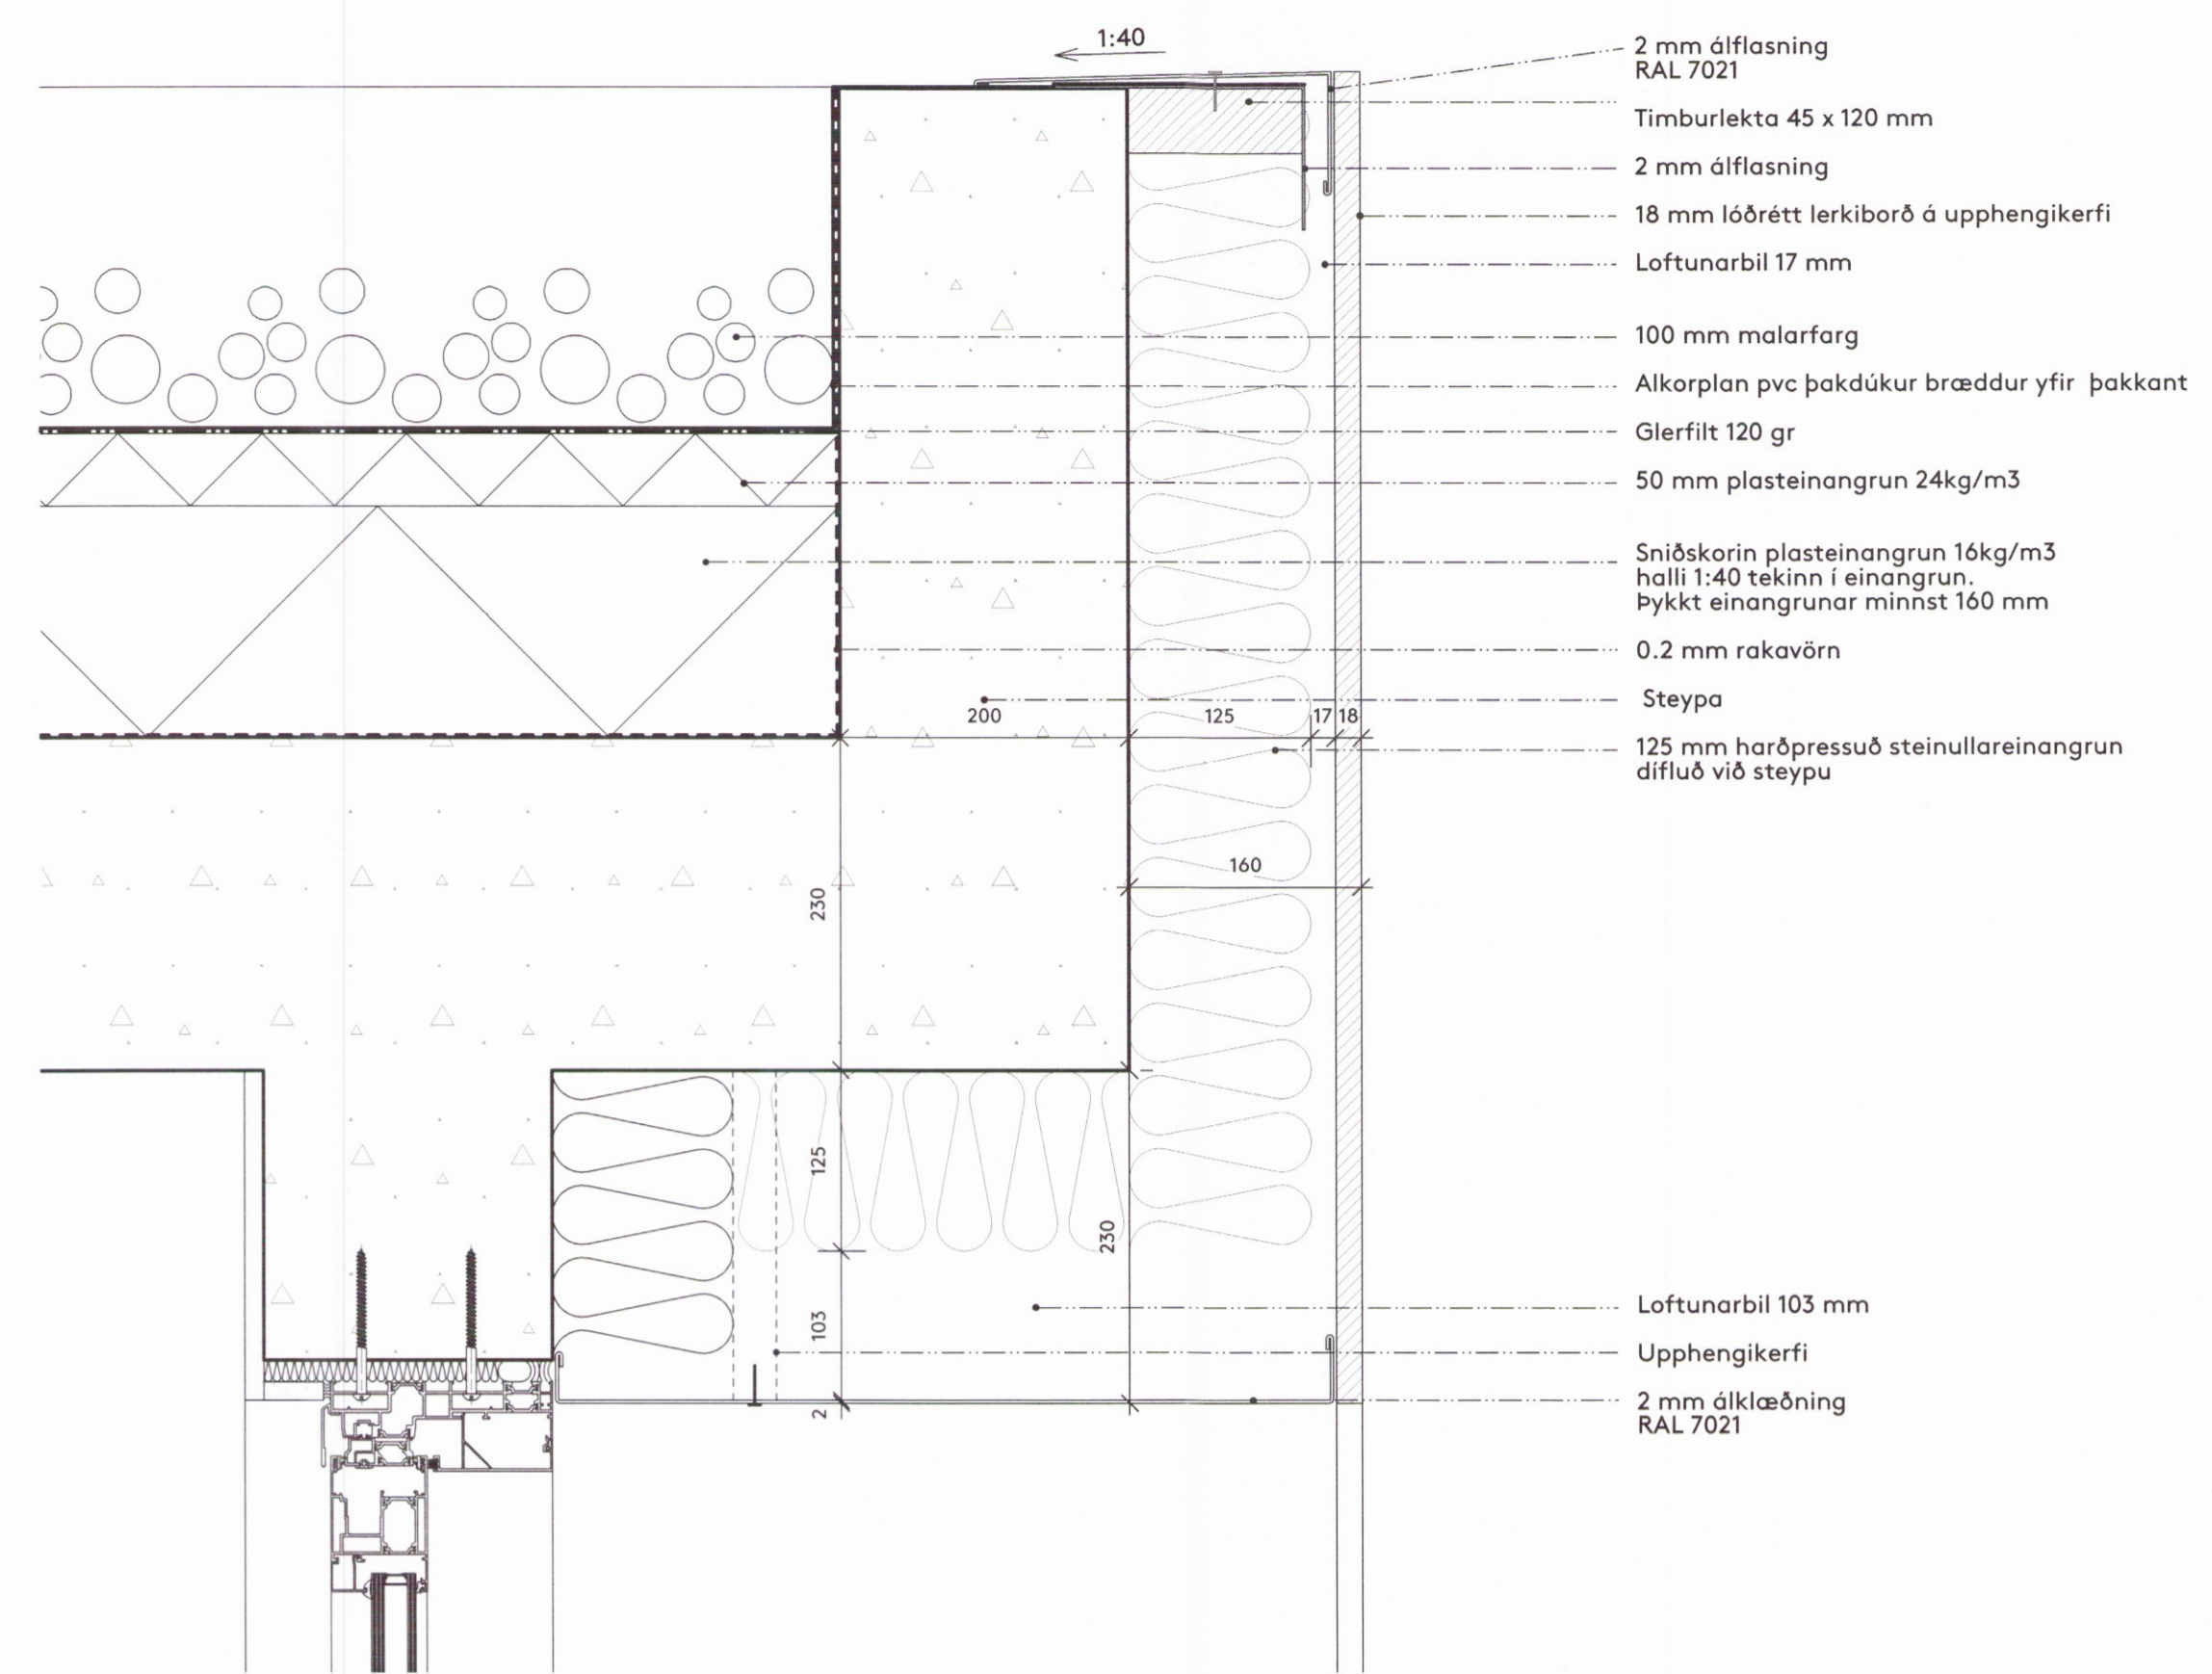
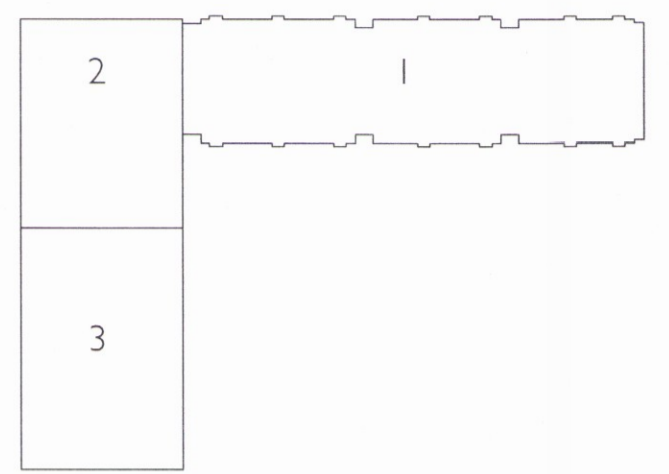


Teikning þessi er eign DARK studio ehf. hana má ekki afrita með neinum hætti svo sem með ljósritun, prentun, hjóðritun eða önnur sambærilegan hátt, að hluta eða í heild án skriflegs leyfis höfundar.

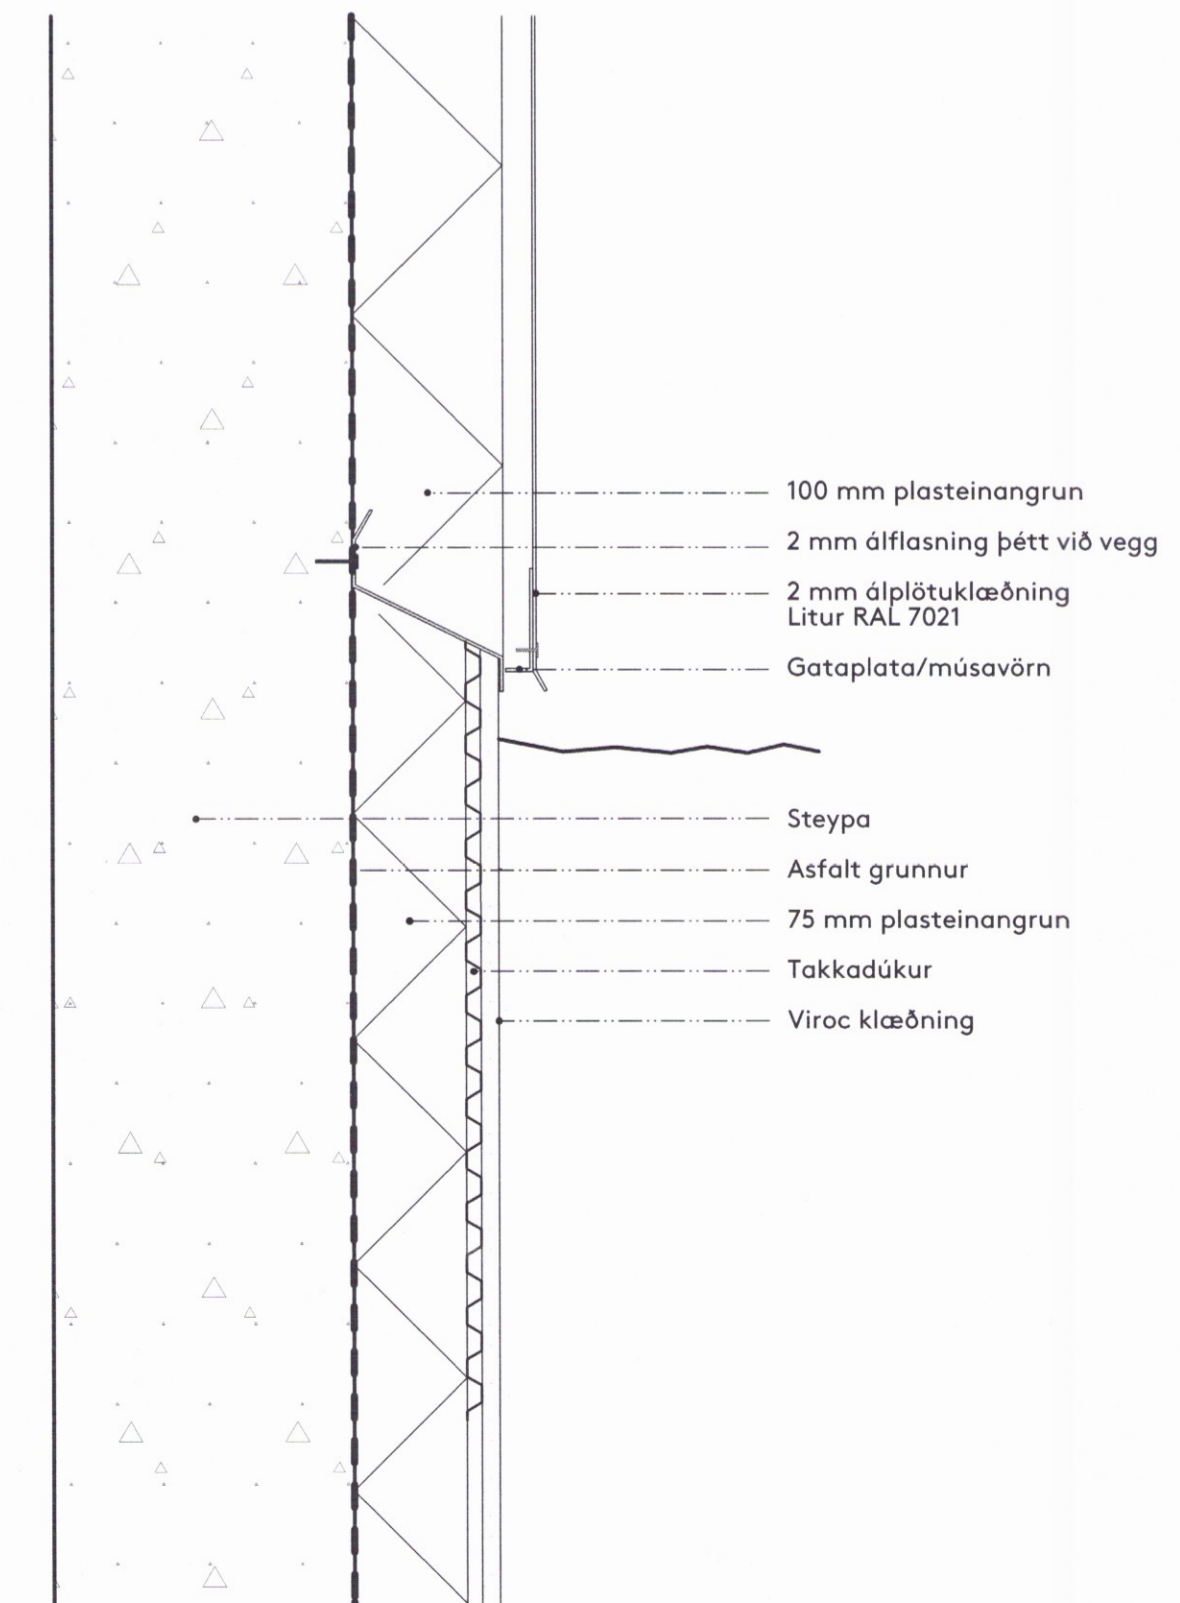

11 Lóðrétt deili rennihurð og svalir 1. hæð  
 1:5

09 Lóðrétt deili í þakkant við svalir  
 1:5

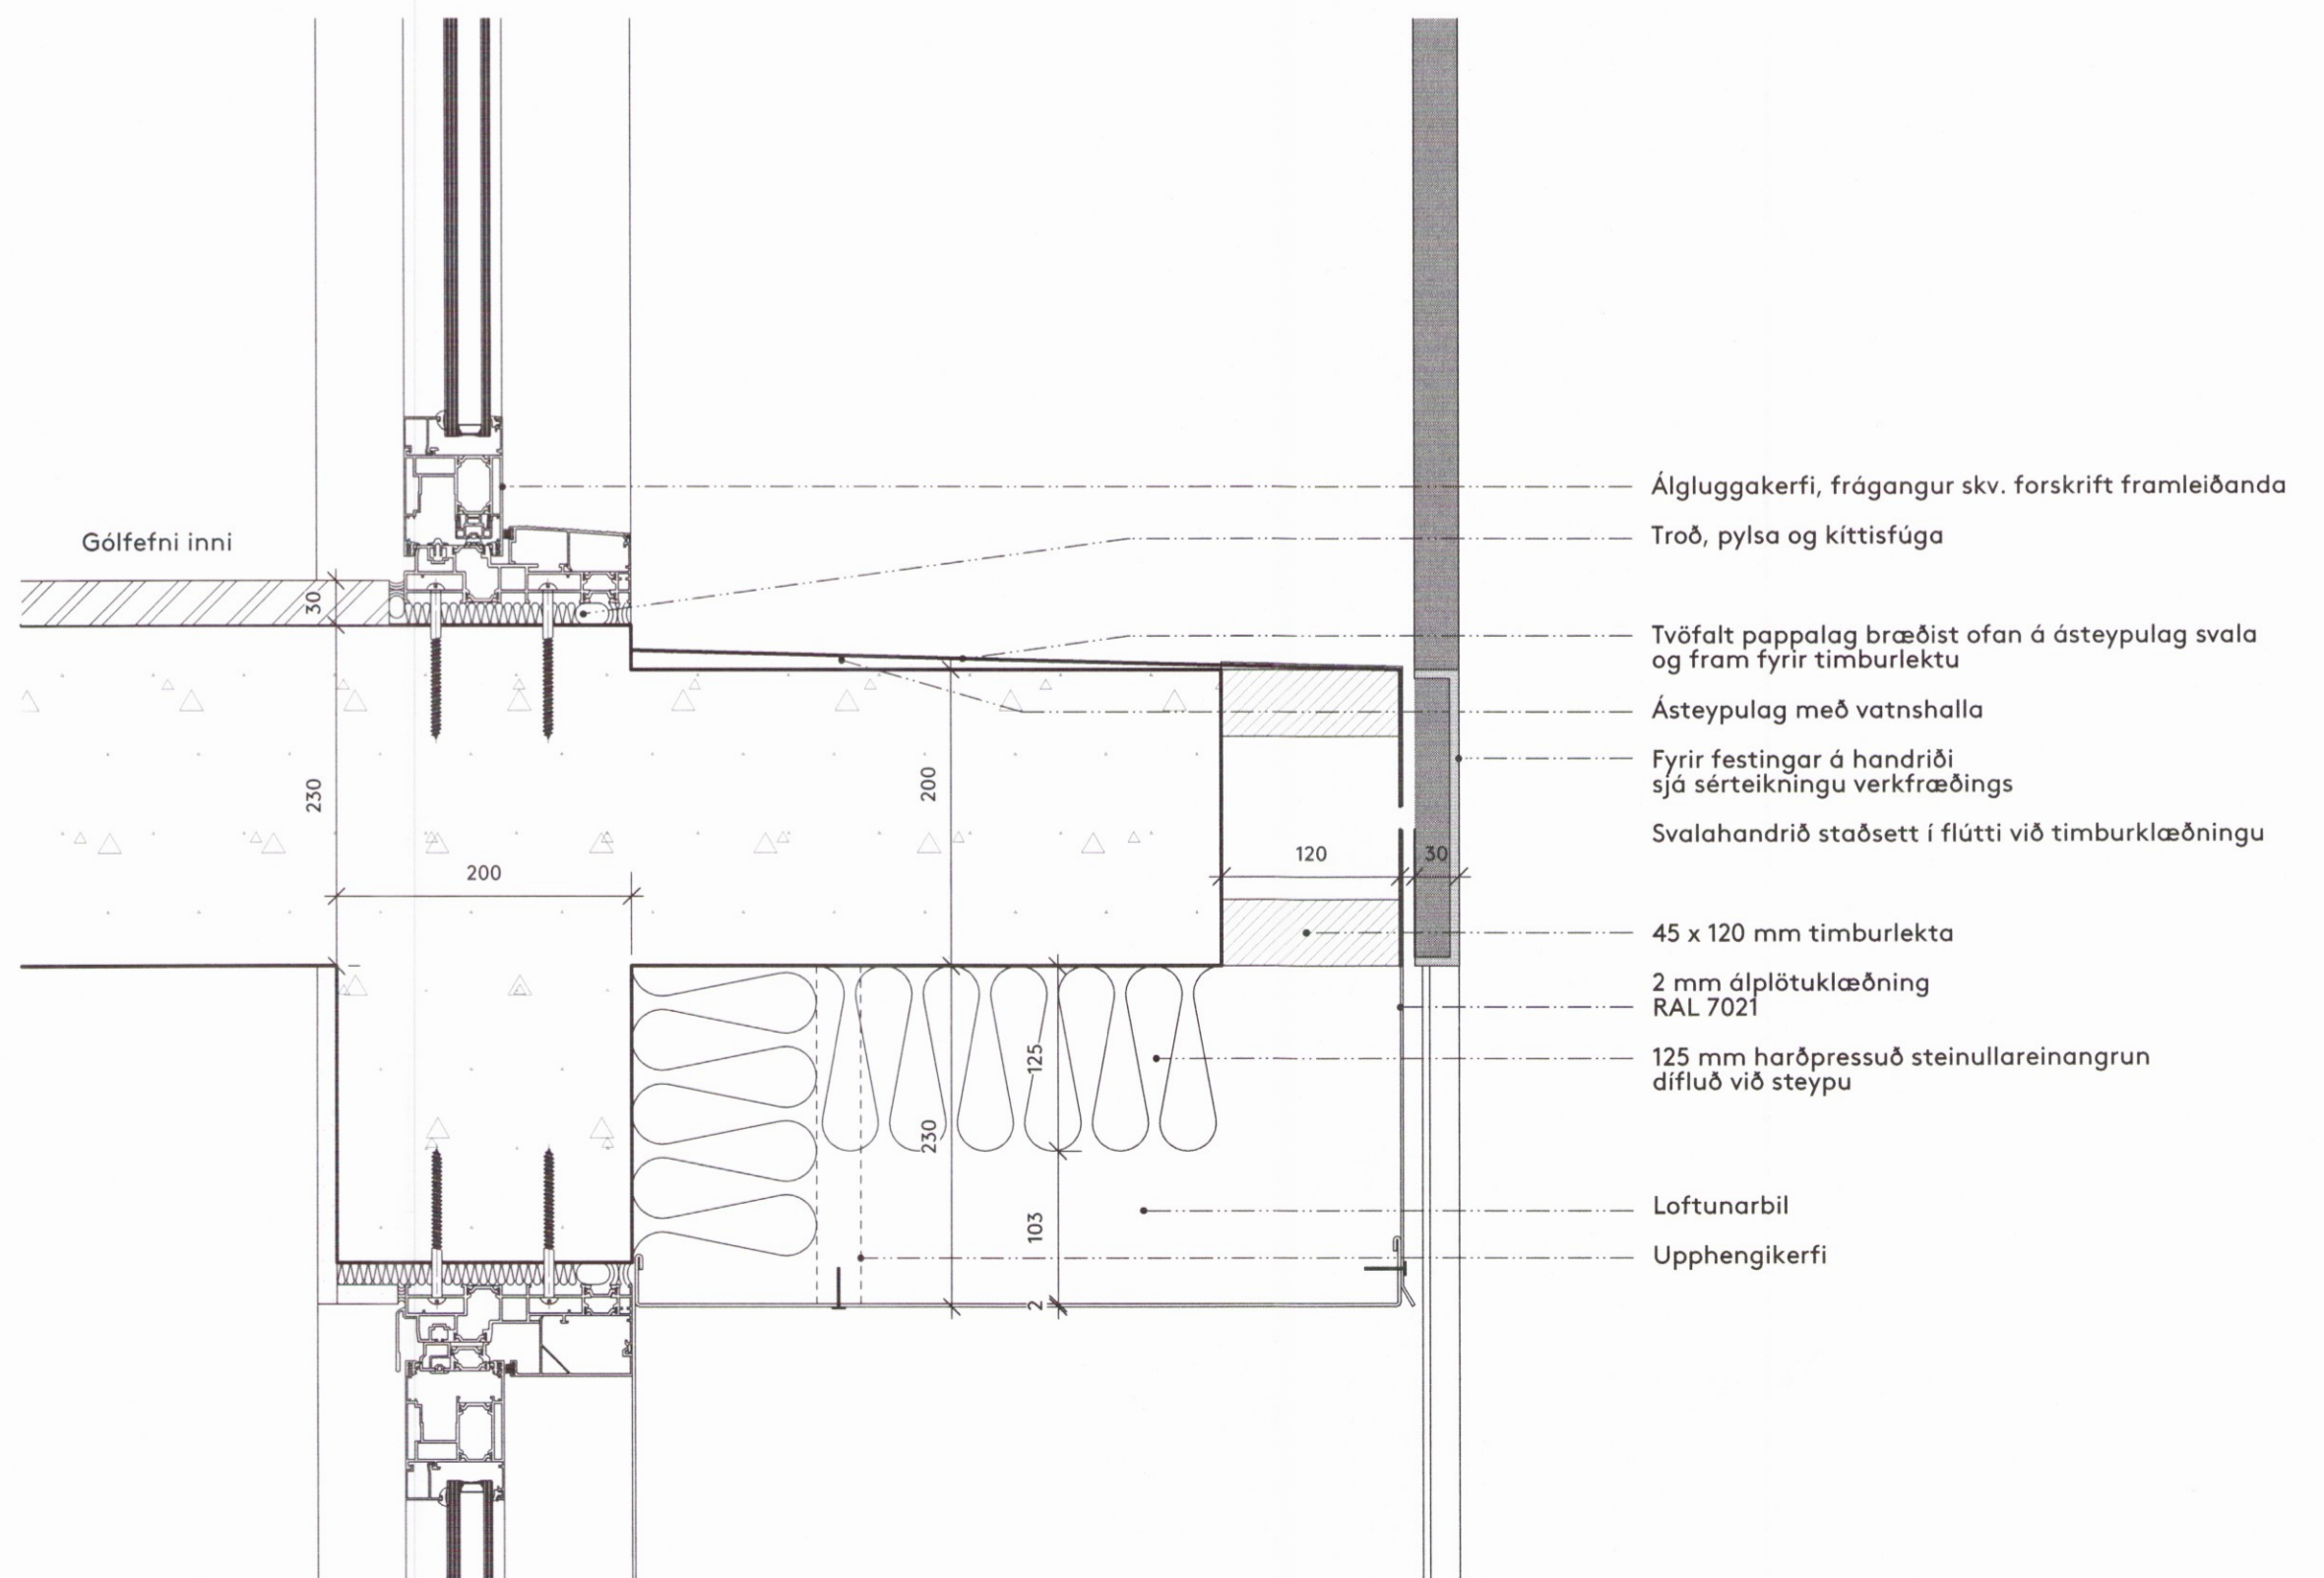

10 Lóðrétt deili í rennihurð og svalir  
 1:5

12 Lóðrétt deili álklæðning við sökkul  
 1:5

Ýmislegt	AP	27.03.17	A
Breyting	ábyrgðamaður	dagsetning	númer

Ekki skal mála af teikningu, aðeins málsettar stærðir eru í gildi. Framkvæmdaraðili skal sannreyna öll mál á verkstöð.

Verkefni HÓTEL GEYSIR  
 Heimilisfang Haukadalur 4, Bláskógabyggð  
 Verk Nýbygging og endurbætur  
 Landnúmer 167101  
 Staðgreinir 8721-2-00044003 Matshluti 27  
 Tegund teikningar Lóðrétt deili  
 Dagsetning 22.01.2016 Mál 1:50 (A1)  
 Hannað af B.S.  
 Teiknað af B.S. / A.P.  
 Yfirfarið af B.S. / A.P.

Arkitekt		
Arnhildur Pálmadóttir	220772 5949	
Brynhildur Sólveigardóttir	061180 5599	

Undirskrift  
*Brynhildur Sólveigardóttir*

**DARK**  
 s t u d i o

DARK studio ehf. dark@darkstudio.is www.darkstudio.is  
 Kt. 410611 1200 s. 695 54 84 s. 846 90 81

Verknúmer			
Fagsvið	Verkefni	Teg.	Númer
A	GE	DT	DEI 05 7