




03 Lóðrétt deili frágangur glugga við sökkul
1:5

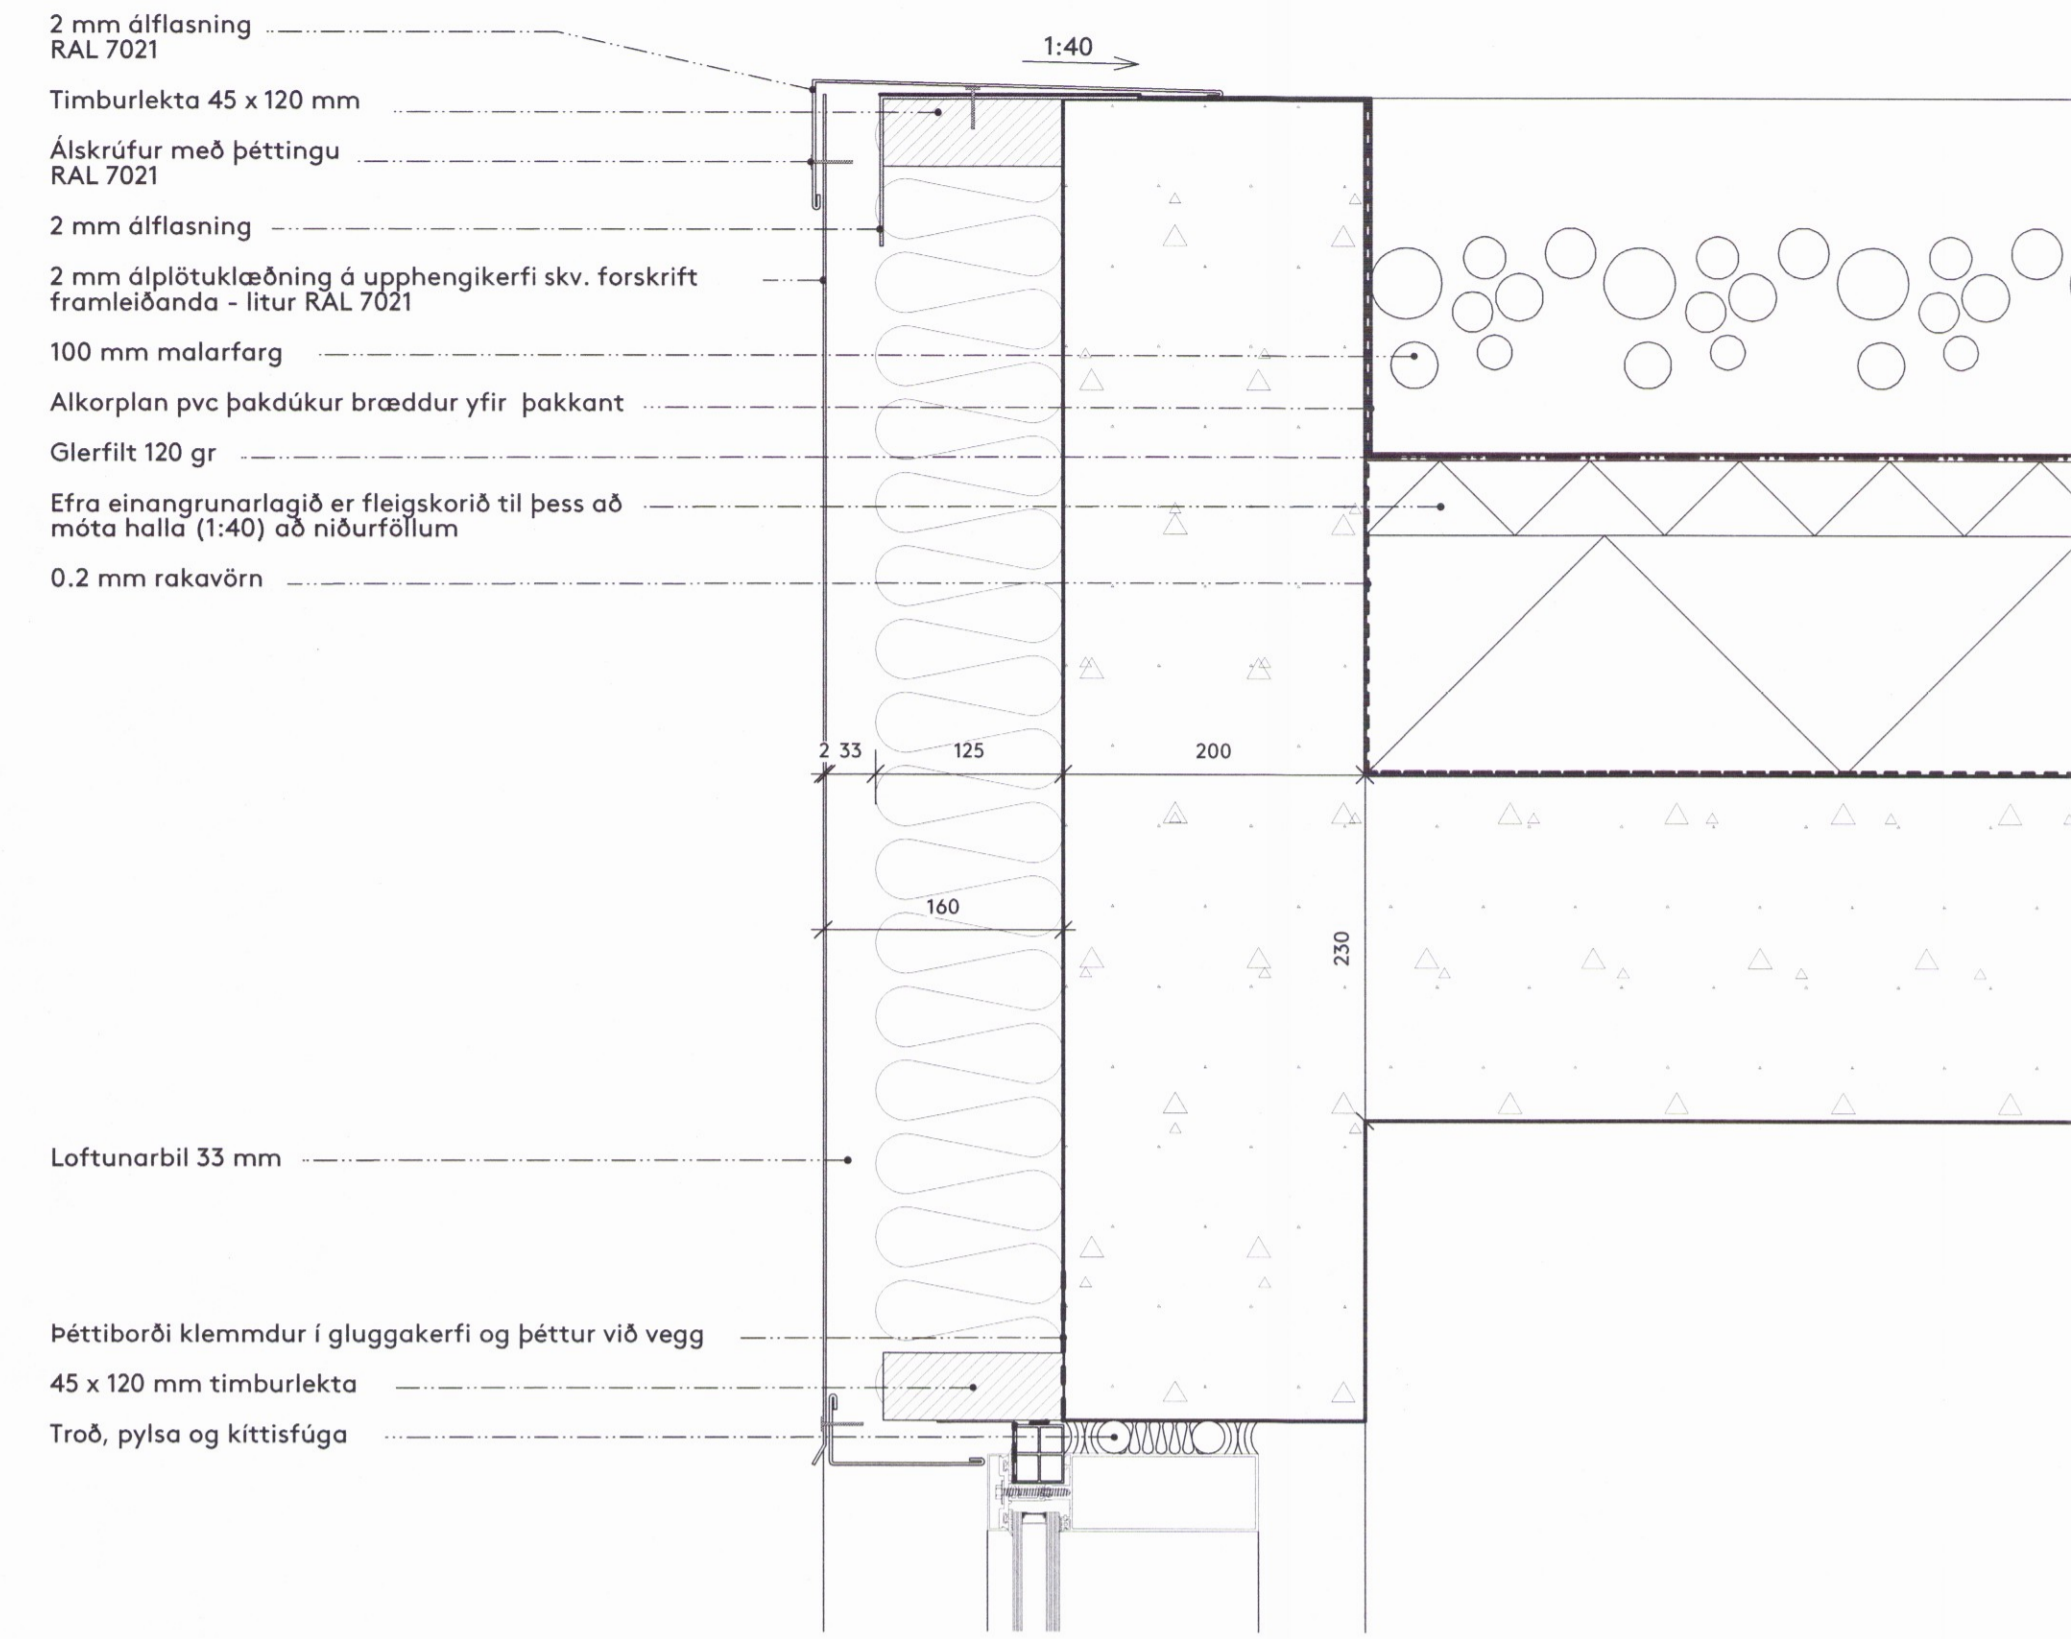

07 Lóðrétt deili í þakkant og glugga við stíghús
1:5

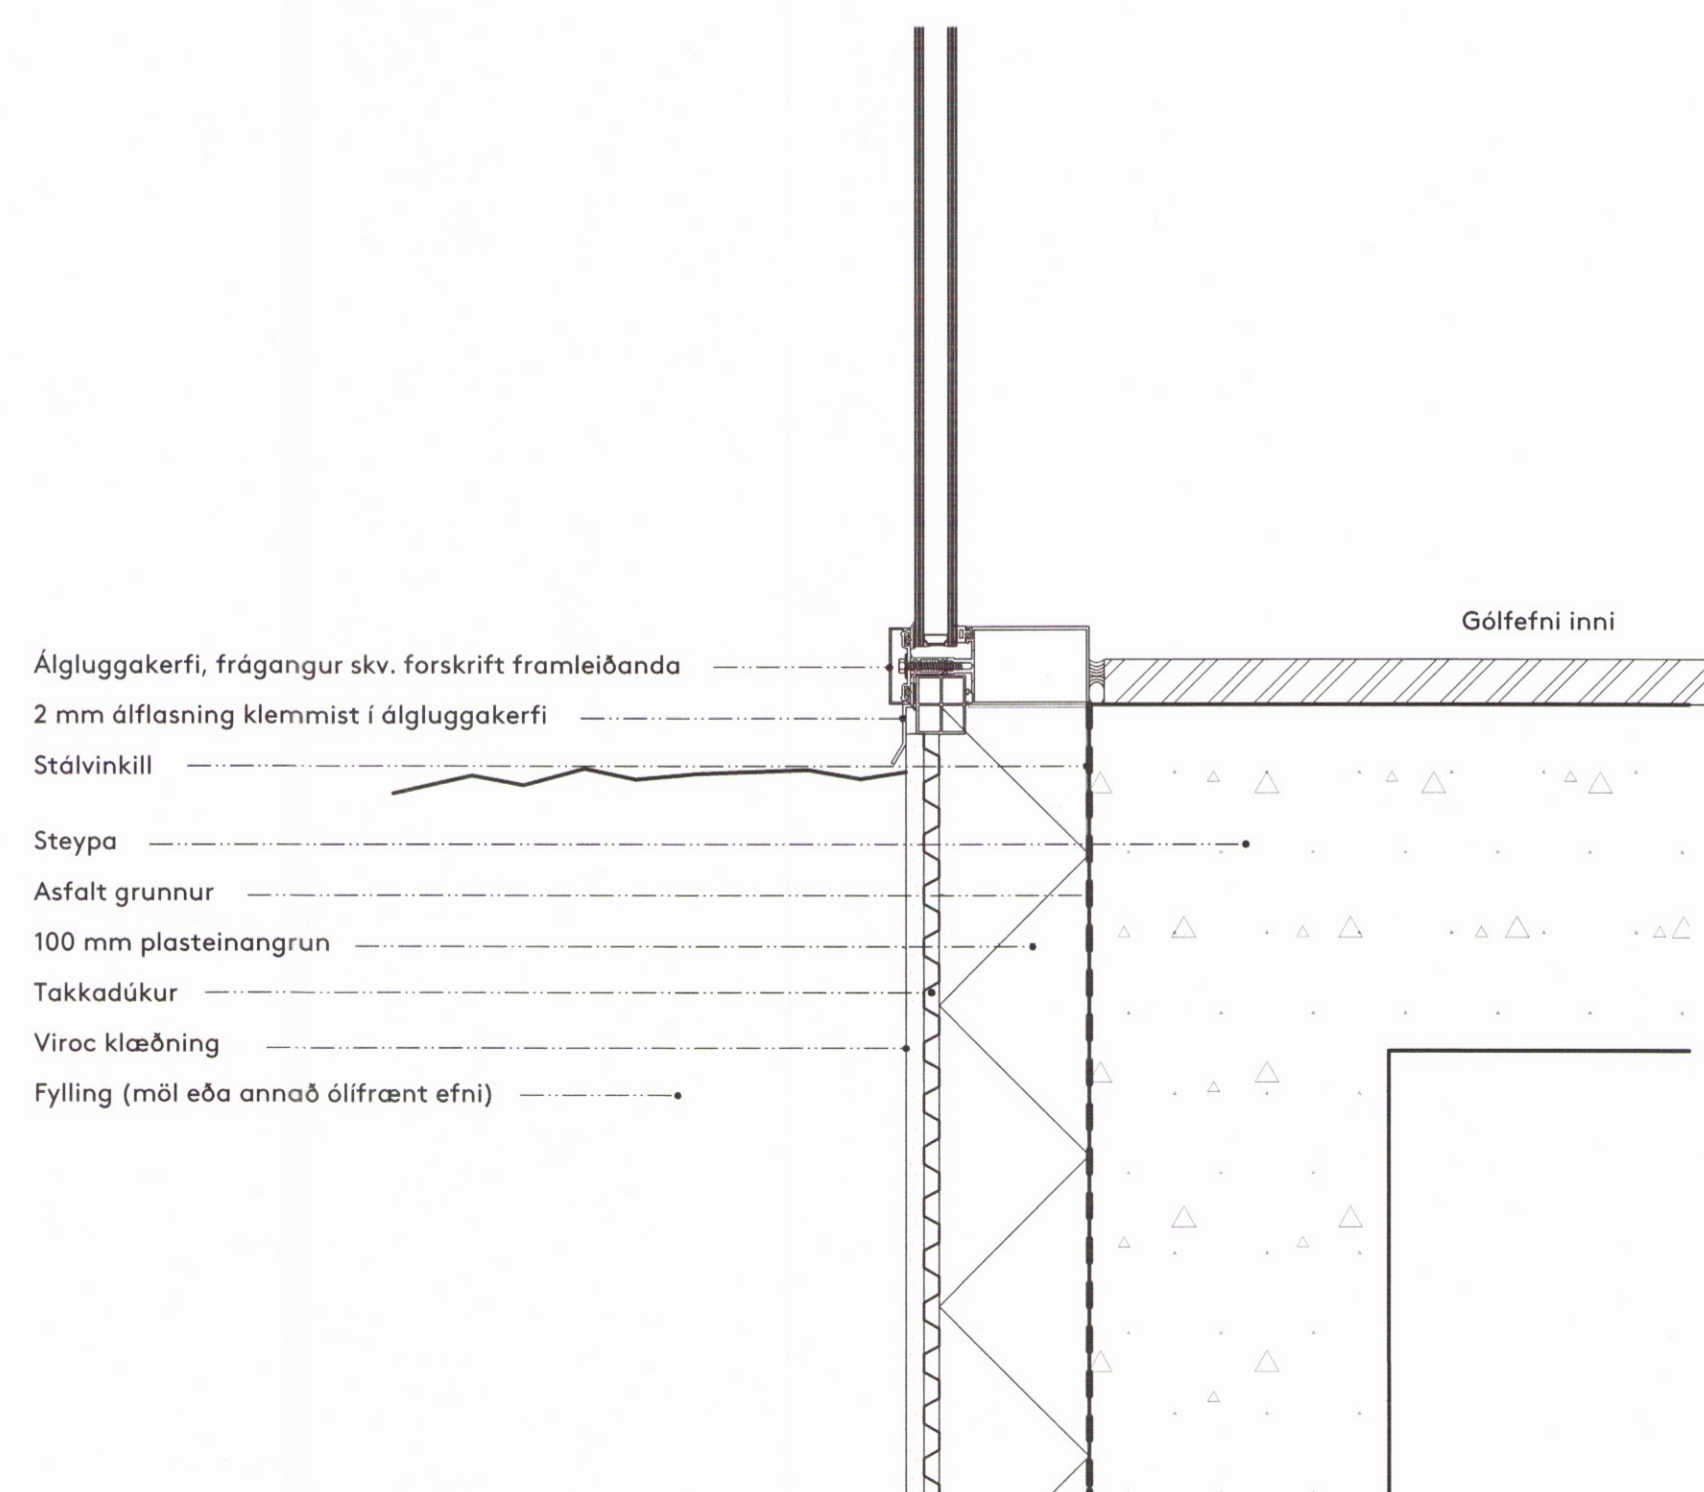

06 Lóðrétt deili frágangur glugga/ structural glazing við sökkul
1:5

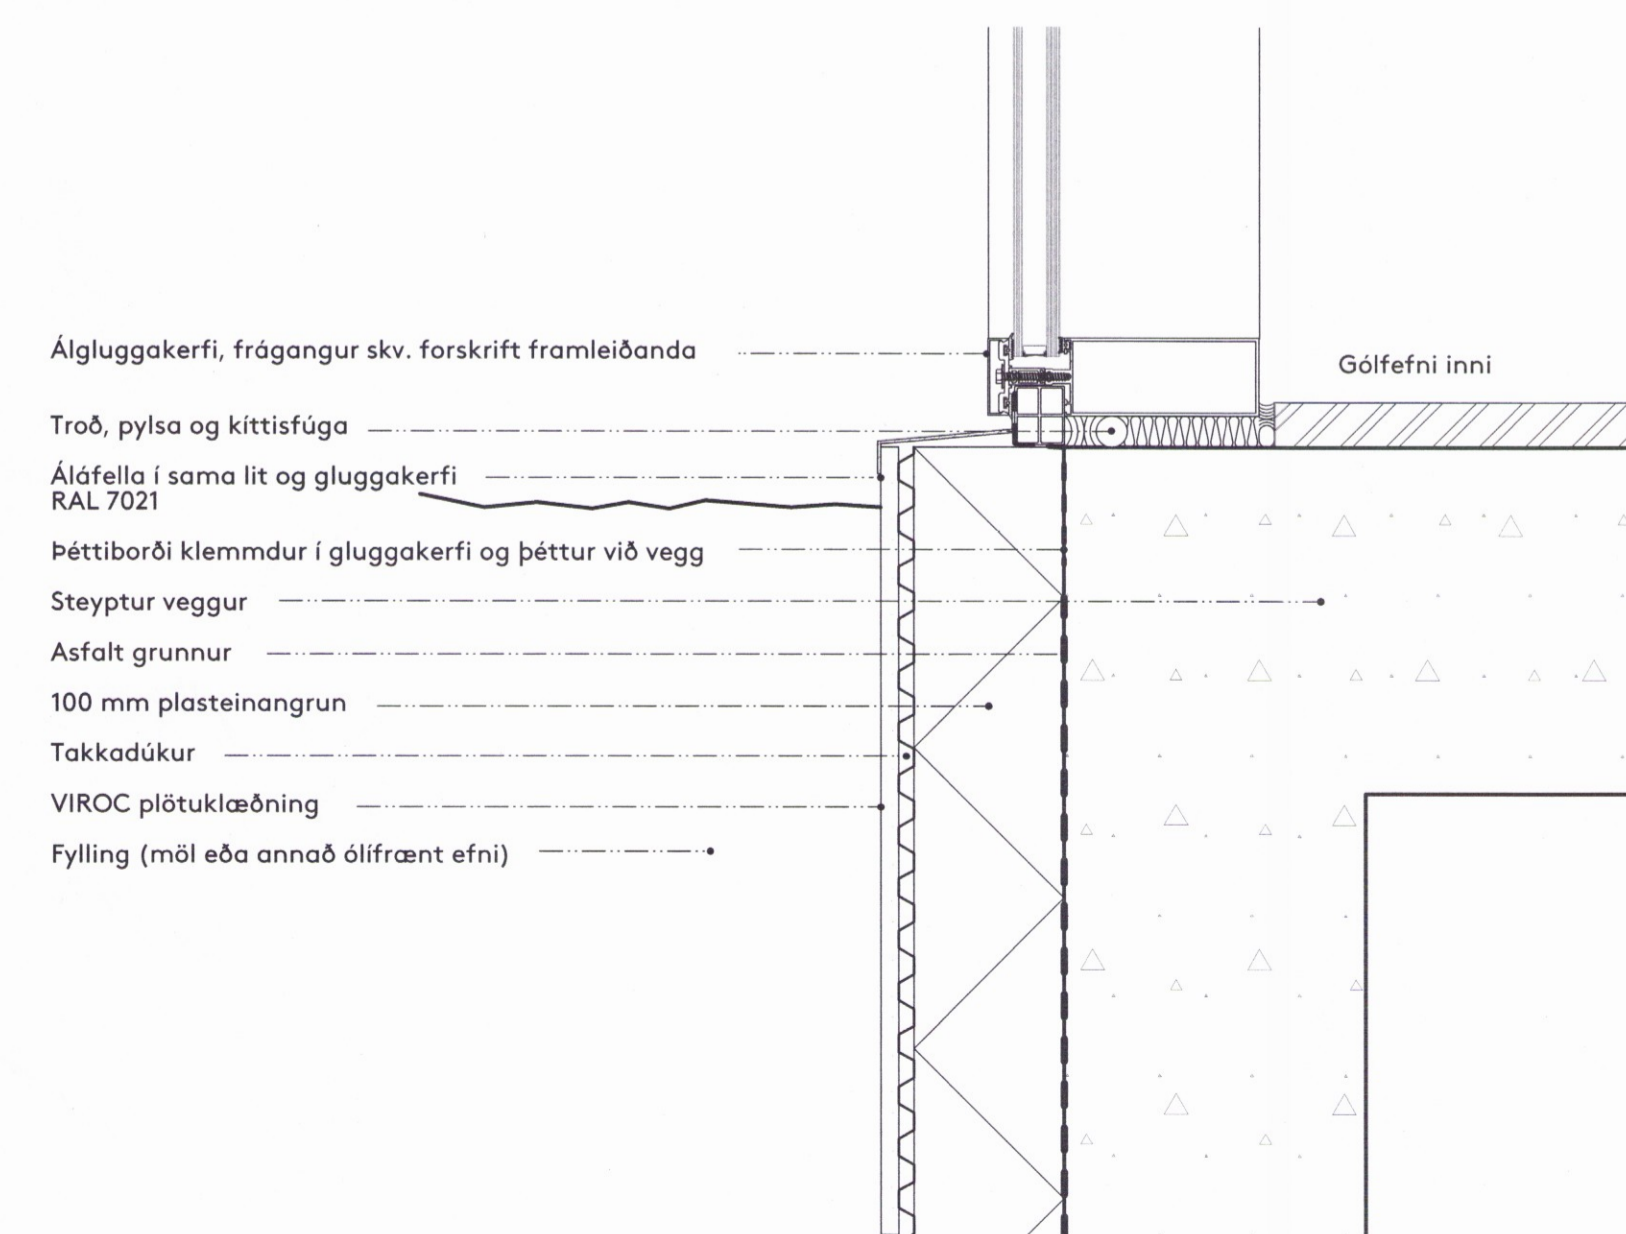

08 Lóðrétt deili í frágangur glugga við sökkul við stíghús
1:5

Teikning þessi er eign DARK studio ehf. hana má ekki afrita með neinum hætti svo sem með ljósritun, prentun, hjóðritun eða á annan samþarfanlegan hátt, að hluta eða í heild án skriflegs leyfis höfundar.



Ýmislegt	AP	27.03.17	A
Breyting	ábyrgðamaður	dagsetning	númer

Ekki skal mæla af teikningu, óeins málsettar stærðir eru í gildi. Framkvæmdaraðili skal sannreyna öll mál á verkstað.

Verkheiti HÓTEL GEYSIR
 Heimiisfang Haukadalur 4, Bláskógabyggð
 Verk Nýbygging og endurbætur
 Landnúmer 167101
 Staðgreinir 8721-2-00044003 Matshluti 27
 Tegund teikningar Lóðrétt deili
 Dagsetning 22.01.2016 Mál 1:50 (A1)

Hannað af B.S.
 Teiknað af B.S. / A.P.
 Yfirarið af B.S. / A.P.

Arkitekt
 ○ Arnhildur Pálmadóttir 220772 5949
 ● Brynhildur Sólveigardóttir 061180 5599

Únglarskrift
 Þyrtildur Silvegard

DARK
 s t u d i o

DARK studio ehf. dark@darkstudio.is www.darkstudio.is
 Kt. 410611 1200 s. 695 54 84 s. 846 90 81

Verknúmer	Fagsvið	Verkefni	Teg.	Númer
	A	GE	DT	DEI 05 6

1634