




Teikning þessi er eign DARK studio ehf. hana má ekki afrita með neinum hætti svo sem með ljósritun, prentun, hjóðritun eða á annan samþærlegan hátt, að hluta eða í heild án skriflegs leyfis höfundar.

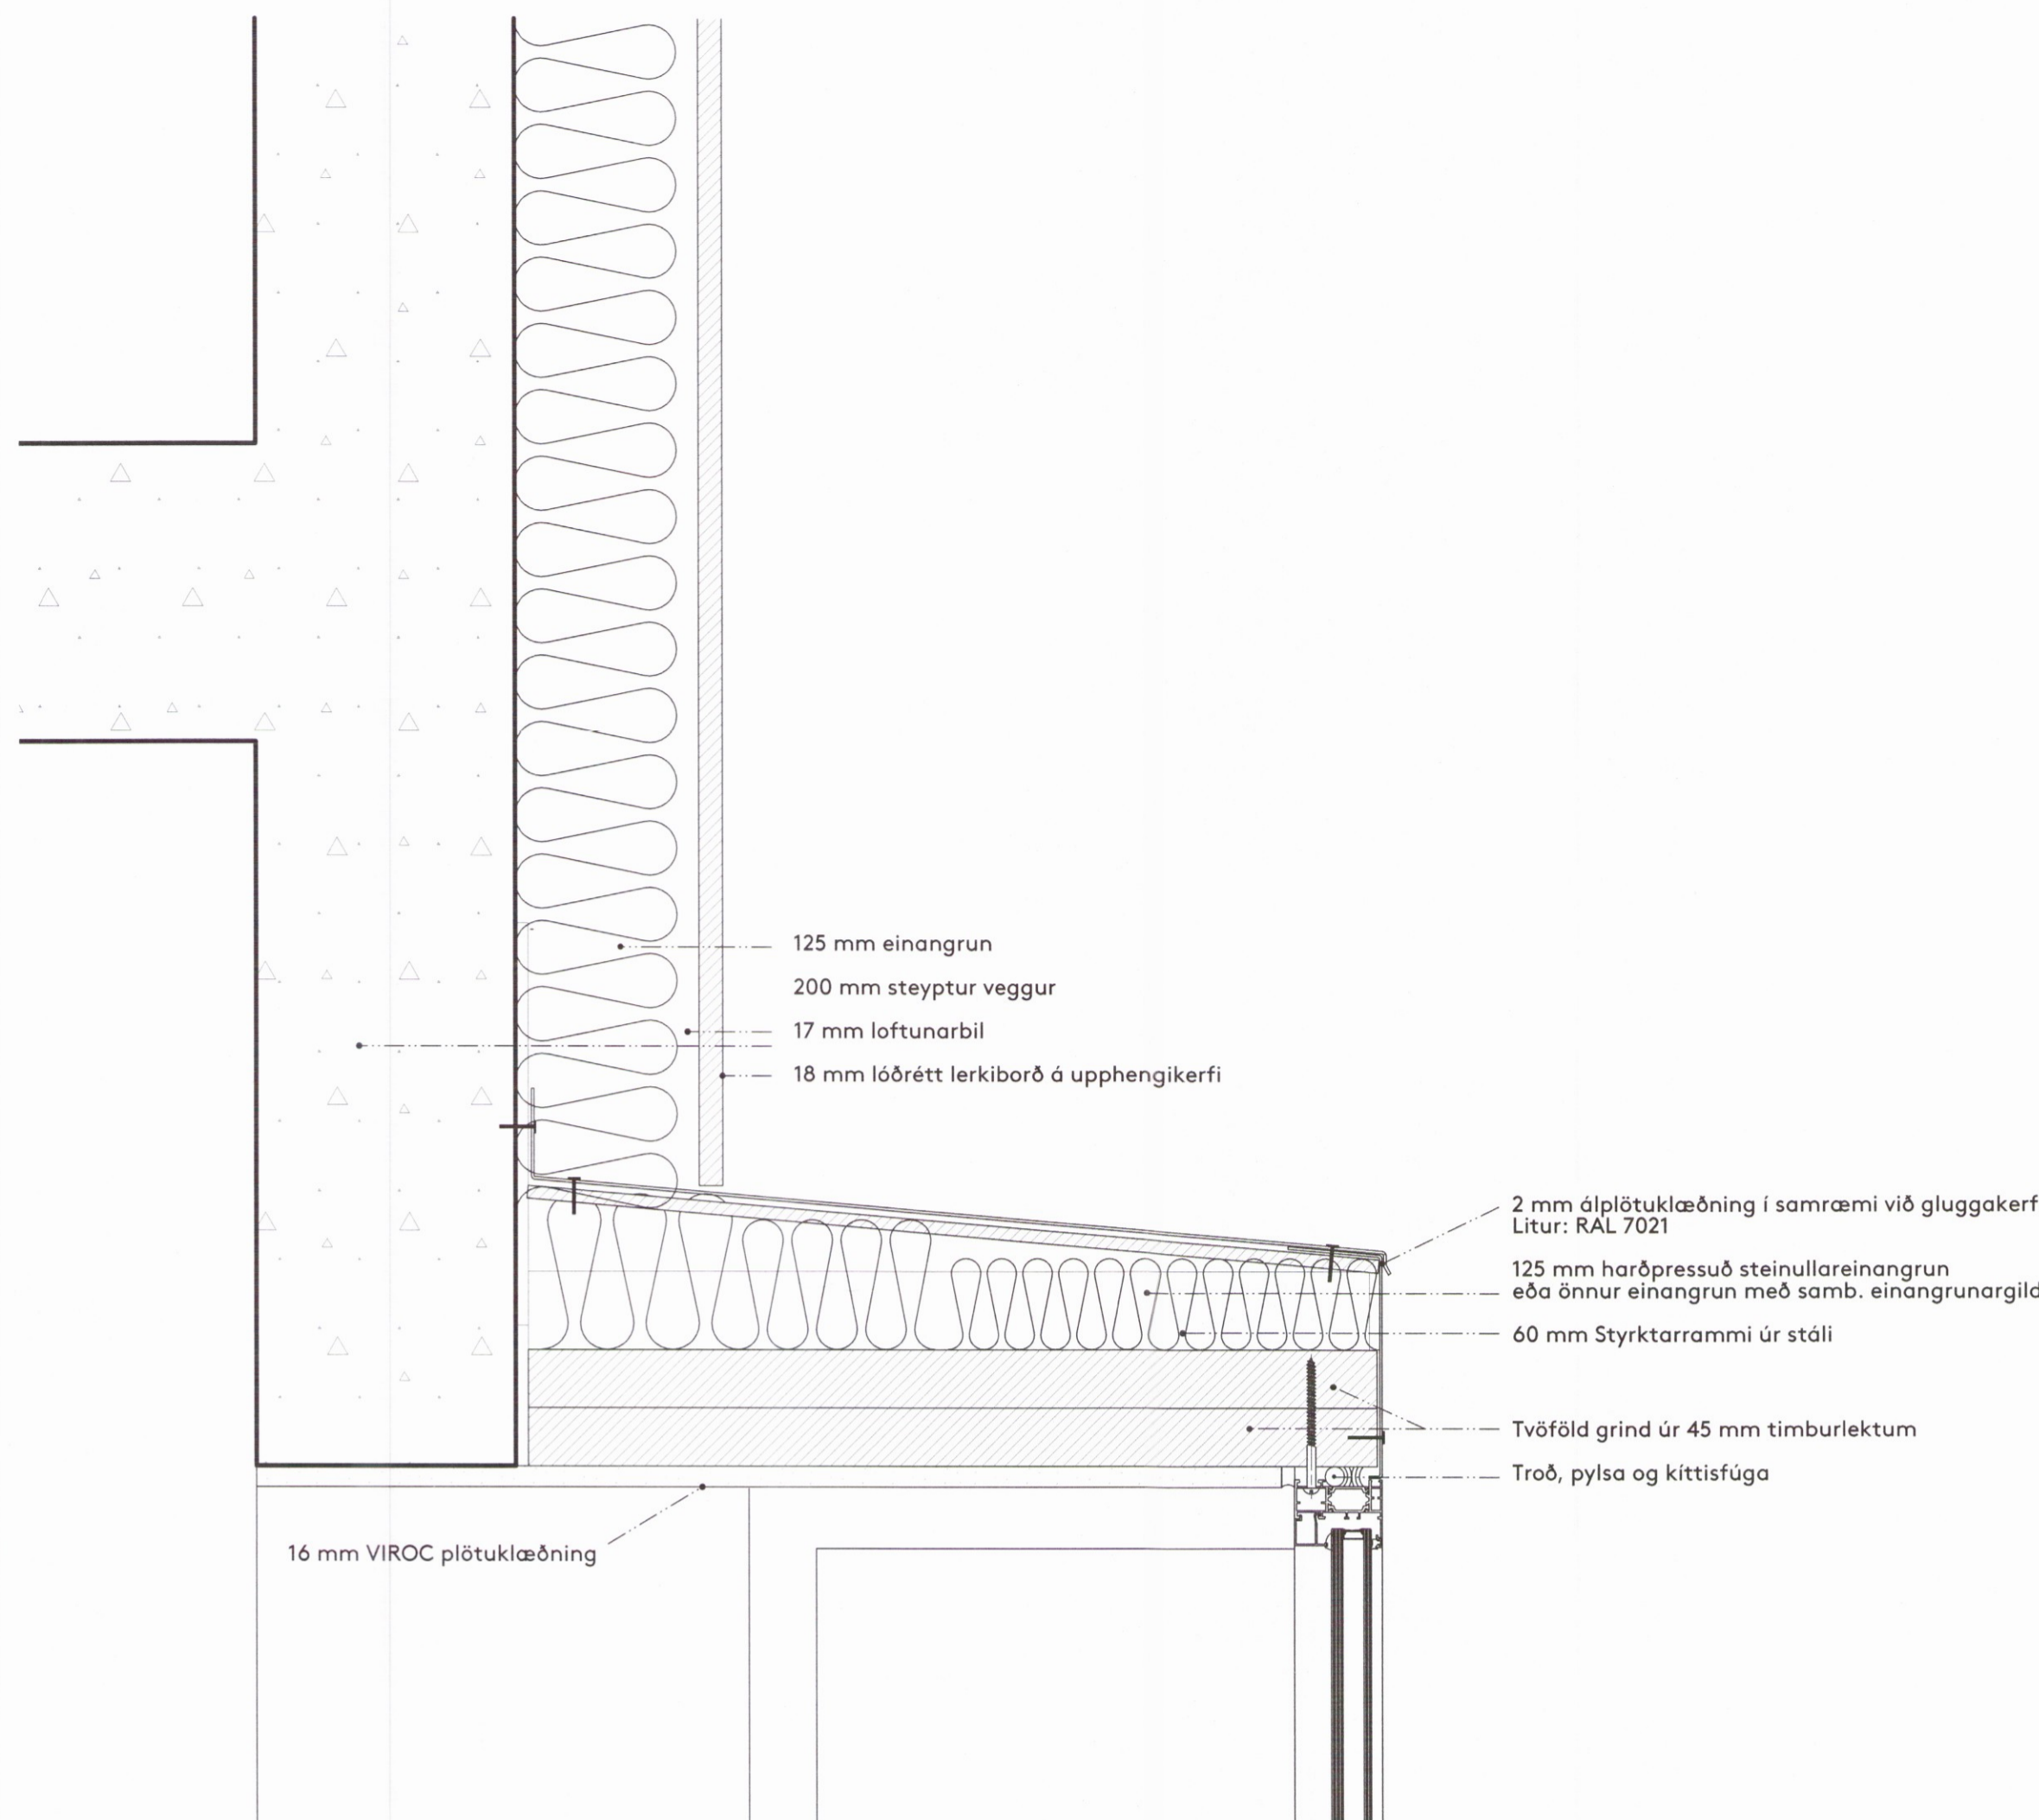


13 Lóðrétt deili í útkragsglugga
1:5

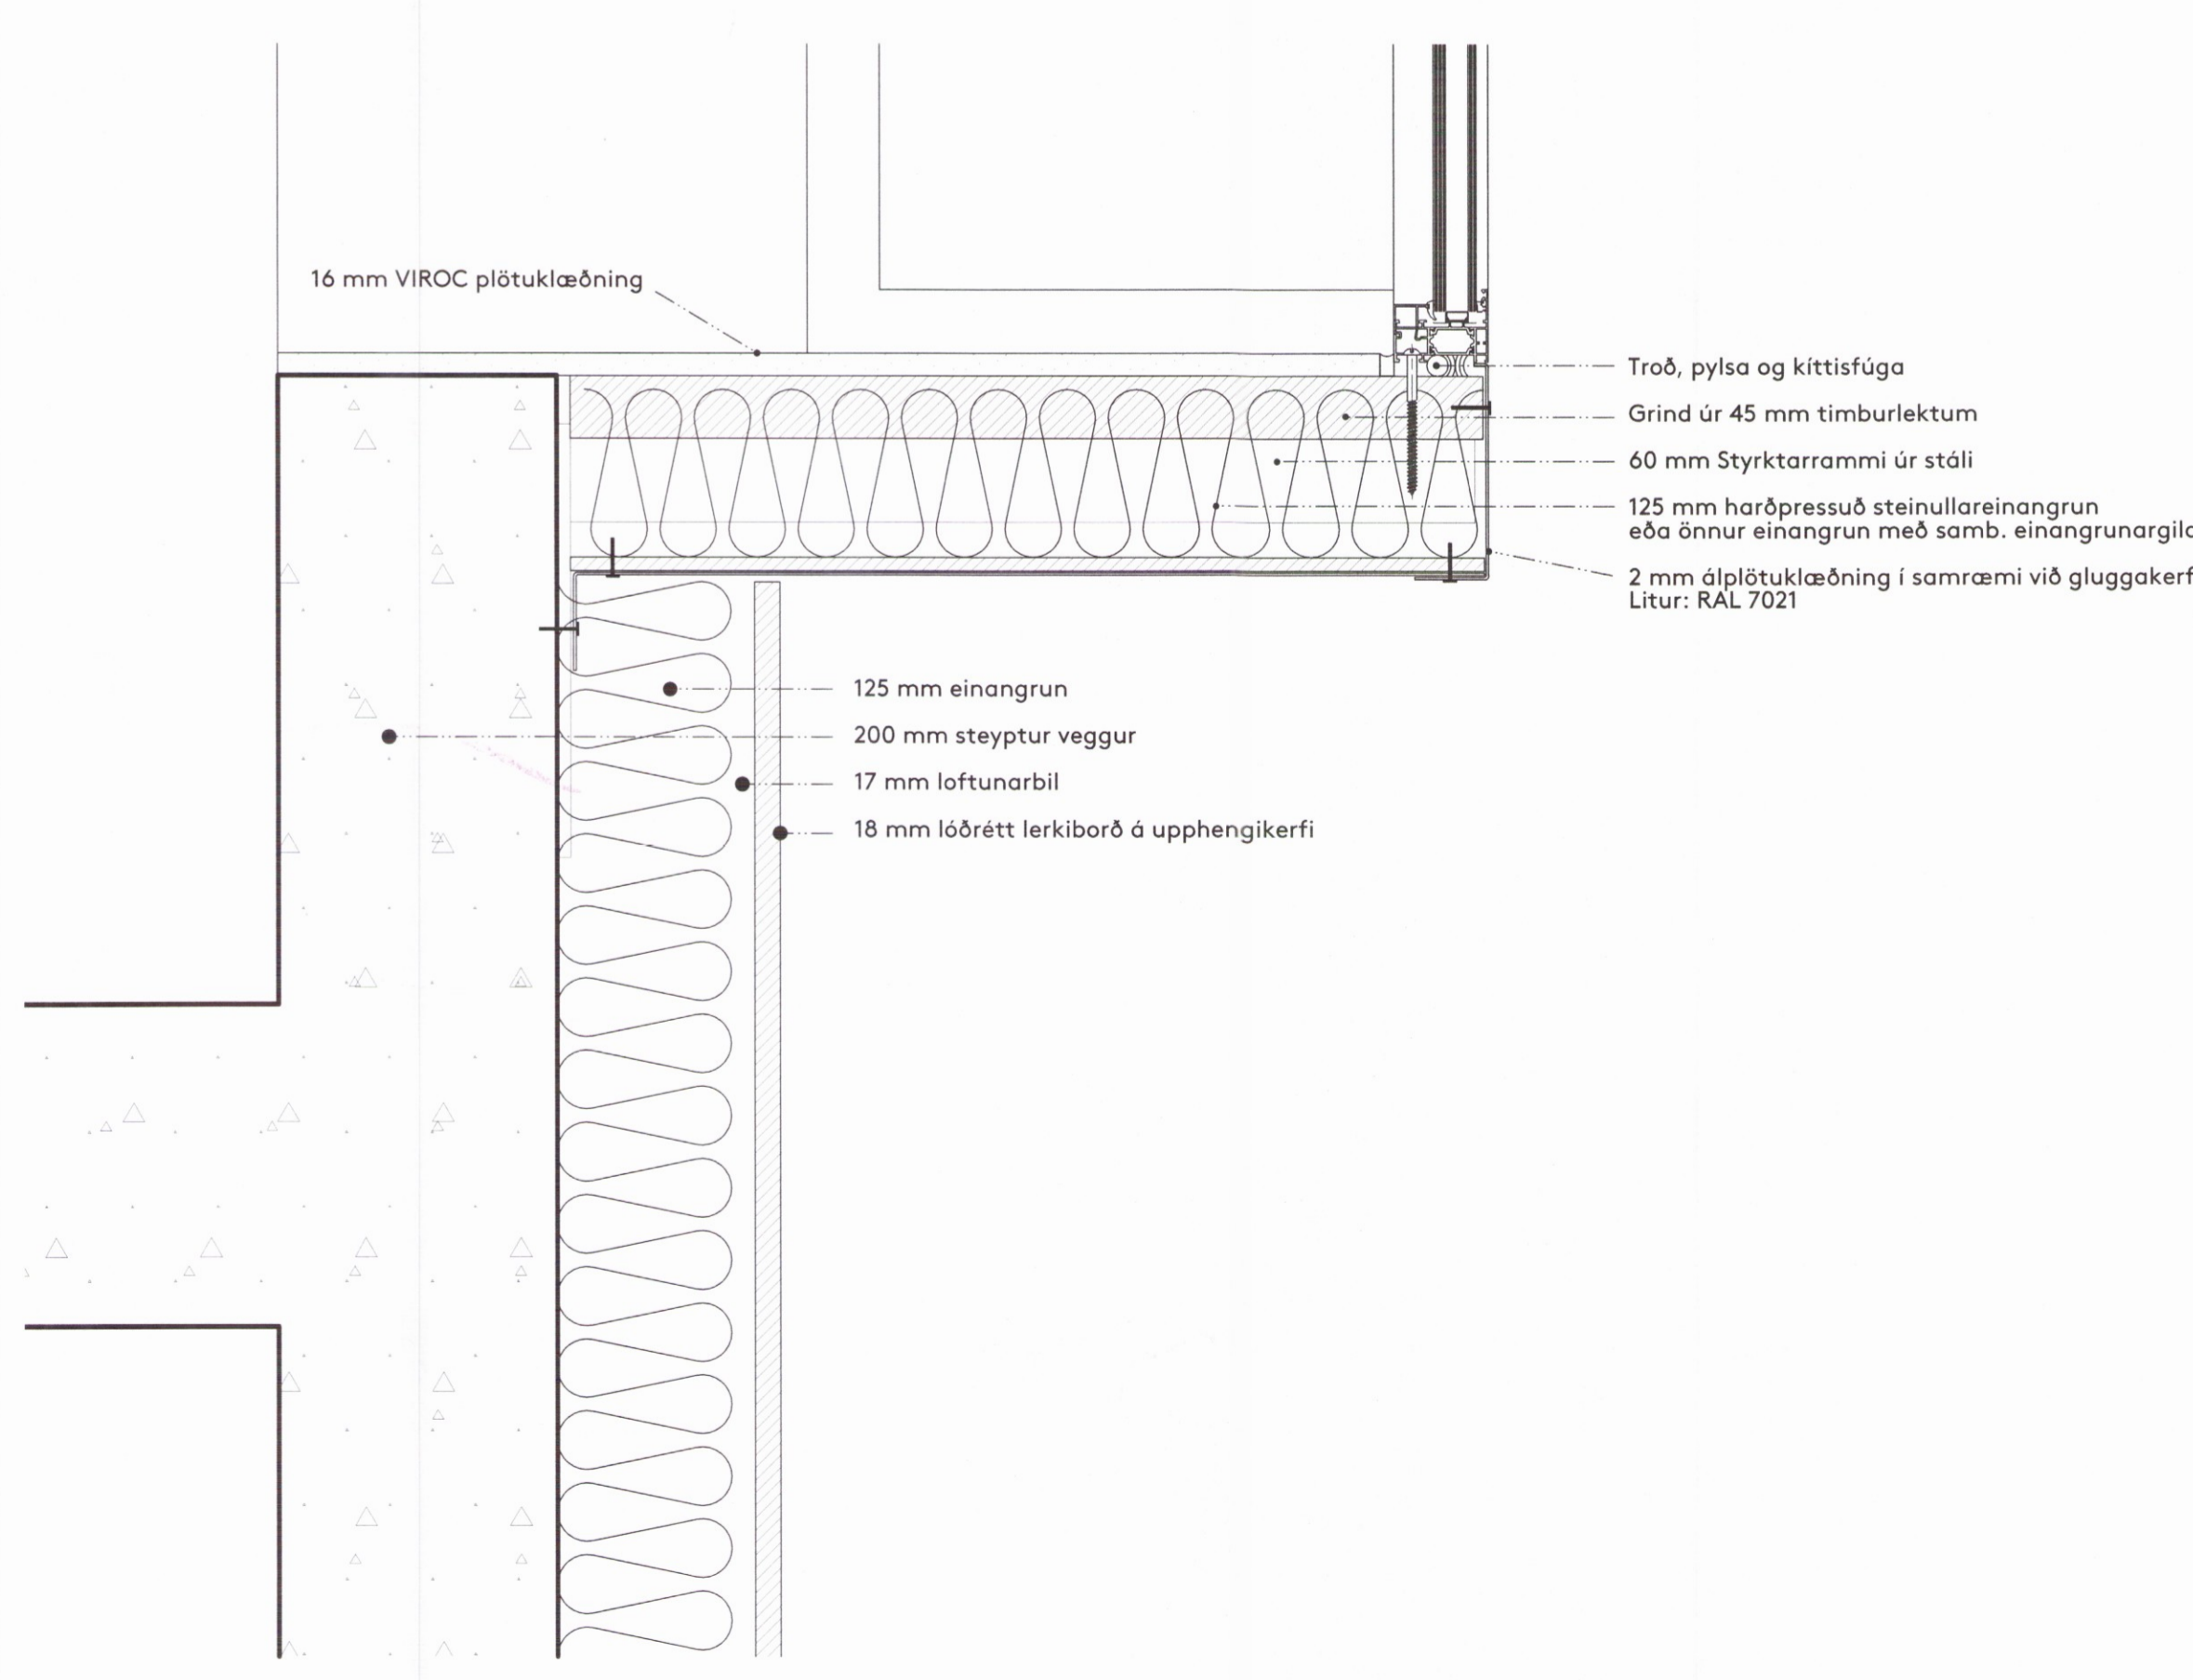

15 Lóðrétt deili kjallaraveggur
1:5

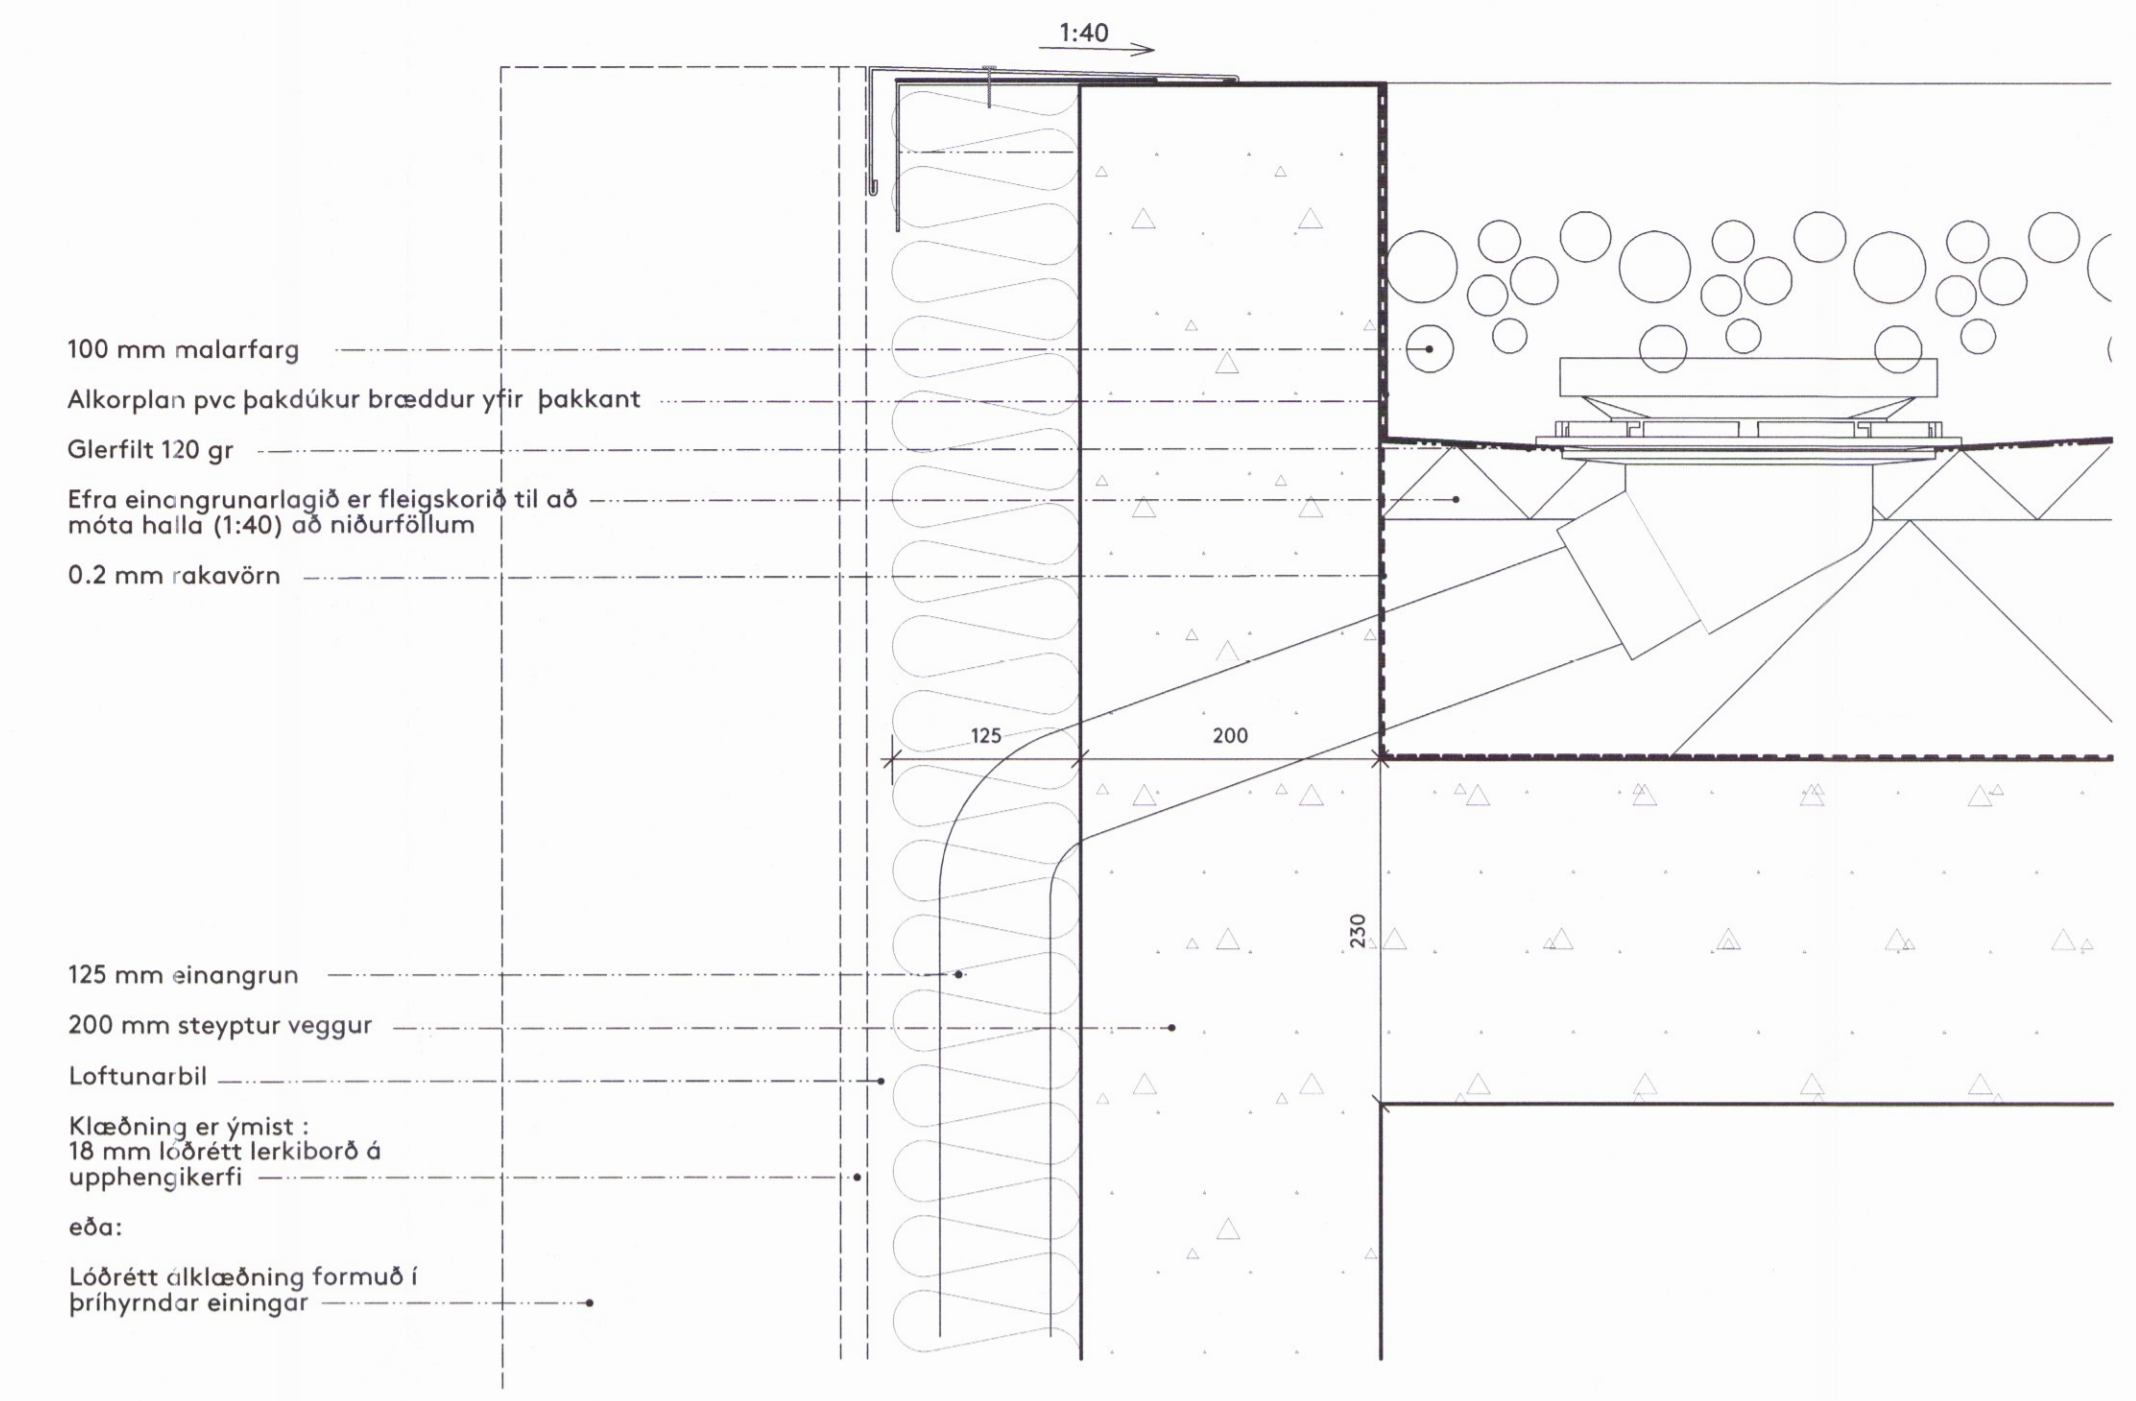

14 Lóðrétt deili við niðurfall - prinsíp deili
1:5

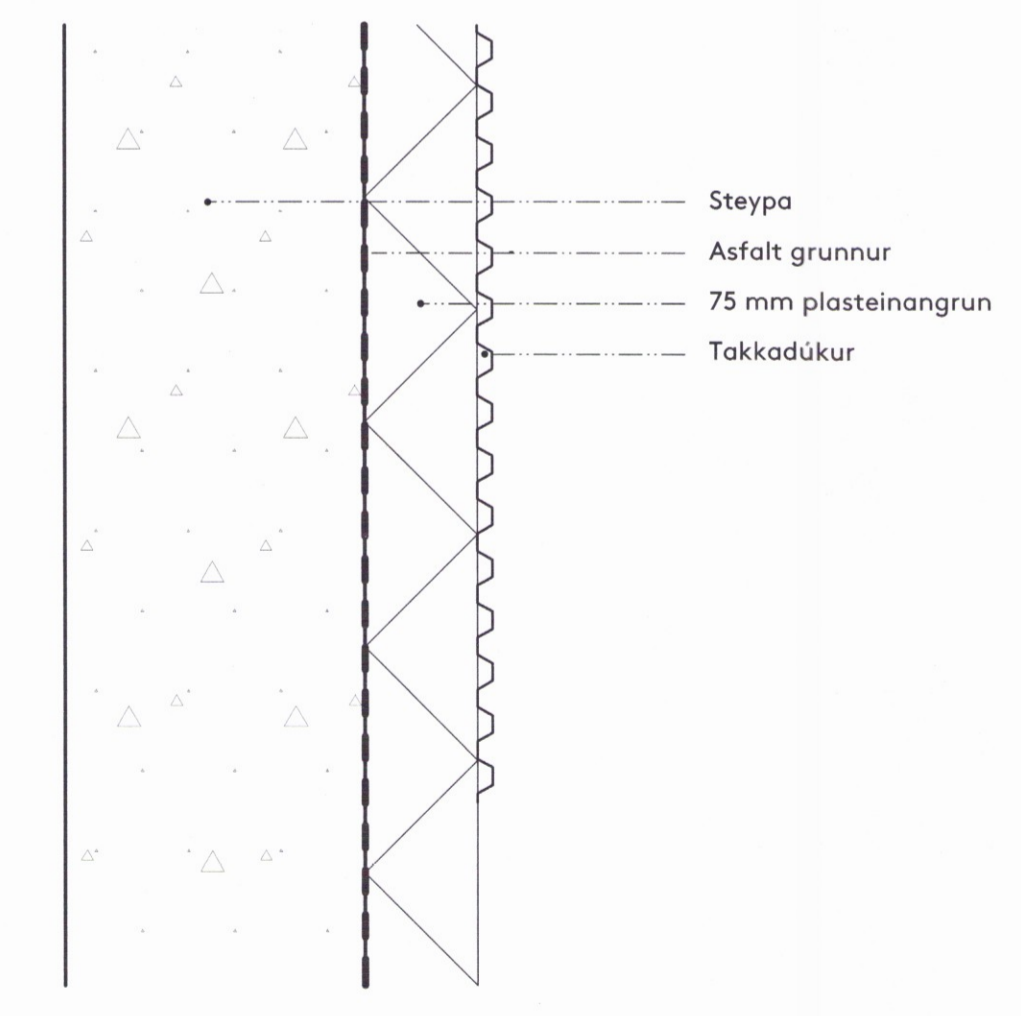

Breyting	ábyrgðamaður	dagsetning	númer

Ekki skal mála af teikningu, aðeins málsettar stærðir eru í gildi. Framkvæmdaráðili skal sannreyna öll mál á verkstöð.

Verkefni HÓTEL GEYSIR
 Heimilisfang Haukadalur 4, Bláskógabyggð
 Verk Nýbygging og endurbætur
 Landnúmer 167101
 Stoðgreinir 8721-2-00044003 Matshluti 27
 Tegund teikningar Lóðrétt deili
 Dagsetning 22.01.2016 Mál 1:50 (A1)

Hannað af B.S.
 Teiknað af B.S. / A.P.
 Yfirarið af B.S. / A.P.

Arkitekt
 ○ Arnhildur Pálmadóttir 220772 5949
 ● Brynhildur Sólveigardóttir 061180 5599

Undirskrift
Brynhildur Sólveigardóttir

DARK
 s t u d i o

DARK studio ehf. dark@darkstudio.is www.darkstudio.is
 Kt. 410611 1200 s. 695 54 84 s. 846 90 81

Fagsvið	Verkefni	Teg.	Númer
A	GE	DT	DEI 05 4