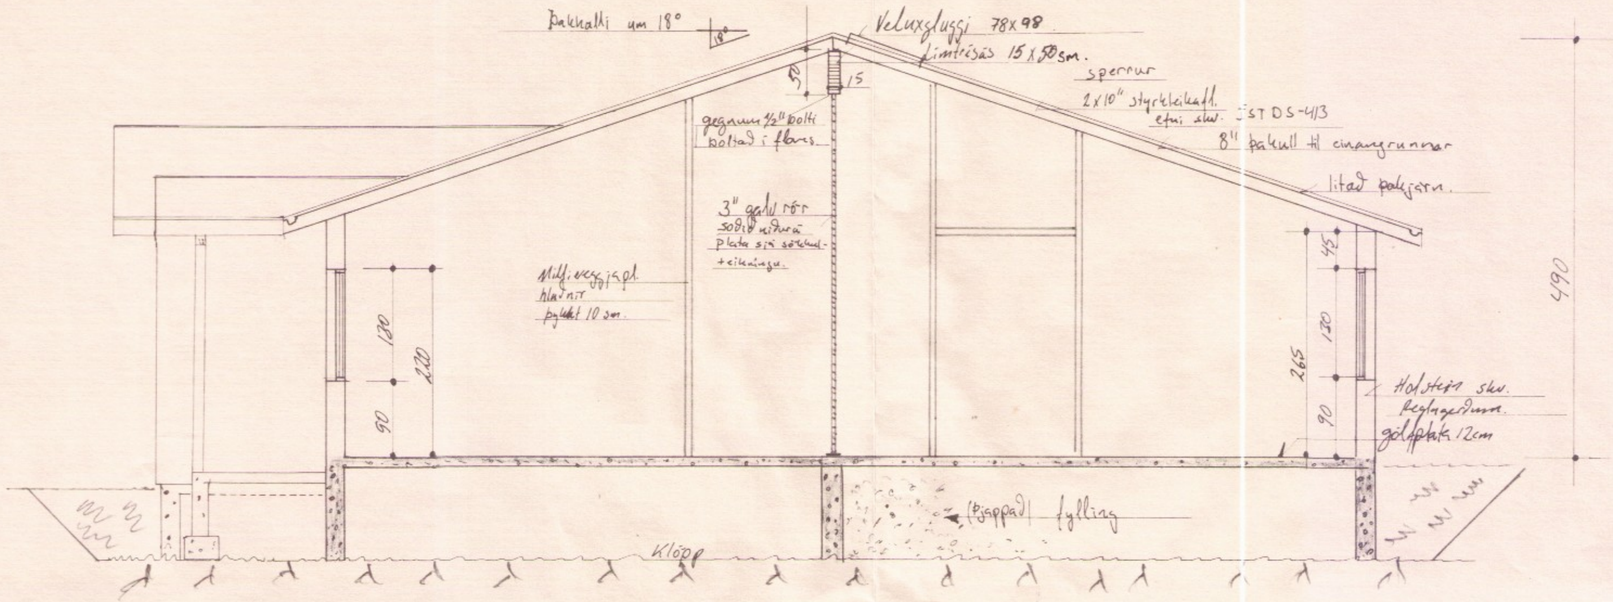

– þversniðmynd – 1:50

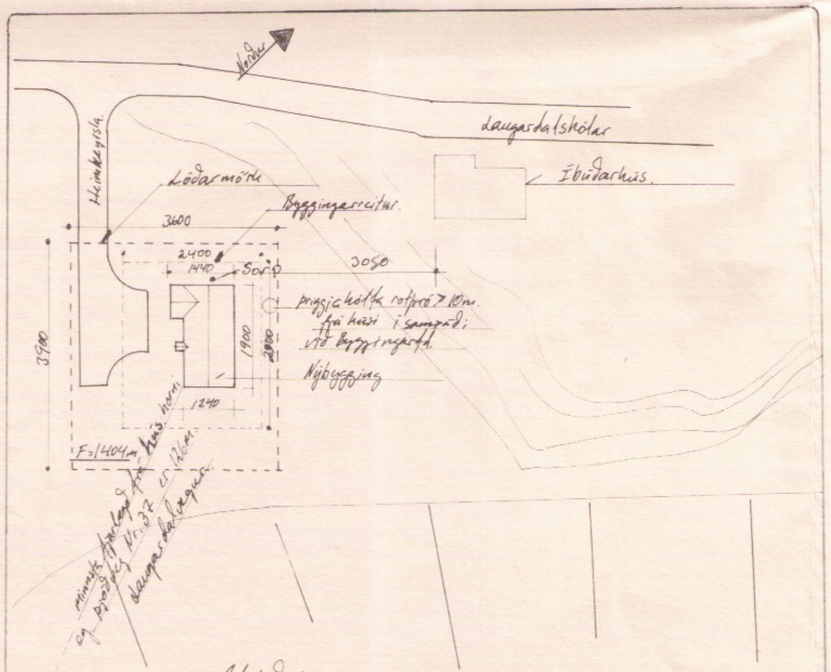

Afstöðuteikning mkv 1:500
minnkuð úr A2-A3

BYGGINGARFULLTRÚI
Samþ. 31/8 '99
LAUGARDALSHREPPS

Allar breytingar óheimilar án samþykkis

Nafn: þversniðsteikning + Afstöðuteikning Vegna: Íbúðarhús Jóhann Gunnar Fridgeirsson. Laugardalshólum 1. Laugardalhr. Árnessýla.	Mkv. 1:50 / 1:500
	Dags. 16.08.99
	Samþ. HPG.
	Teikningar nr. 06.
Teiknað af: Hákon Páll Gunnlaugsson. Tæknitéiknari Húsasmiður.	Verk nr. 0392.
	Sími: 89 44142

Ágús '99