


Teikning þessi er eign DARK studio ehf. hana má ekki afrita með
 neinum hætti svo sem með jöfsritun, prentun, nýjðritun eða á
 annan sambærilegan hátt, að hluta eða í heild án skriflegs leyfis
 höfundar.

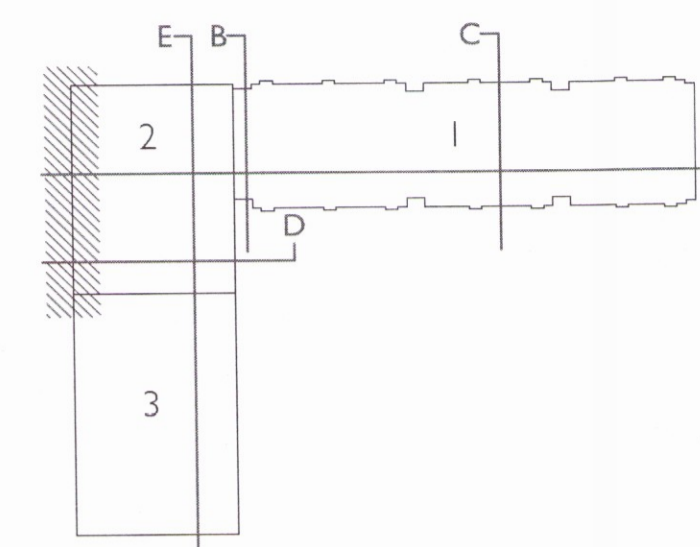


OFAN Á LYFTUSTOKK
 113.770
 OFAN Á ÞAKKANNT
 113.320
 OFAN Á ÞAKPLÖTU
 112.820

3. HÆÐ
 109.790

2. HÆÐ
 106.760

1. HÆÐ
 103.730

KJALLARI
 99.900

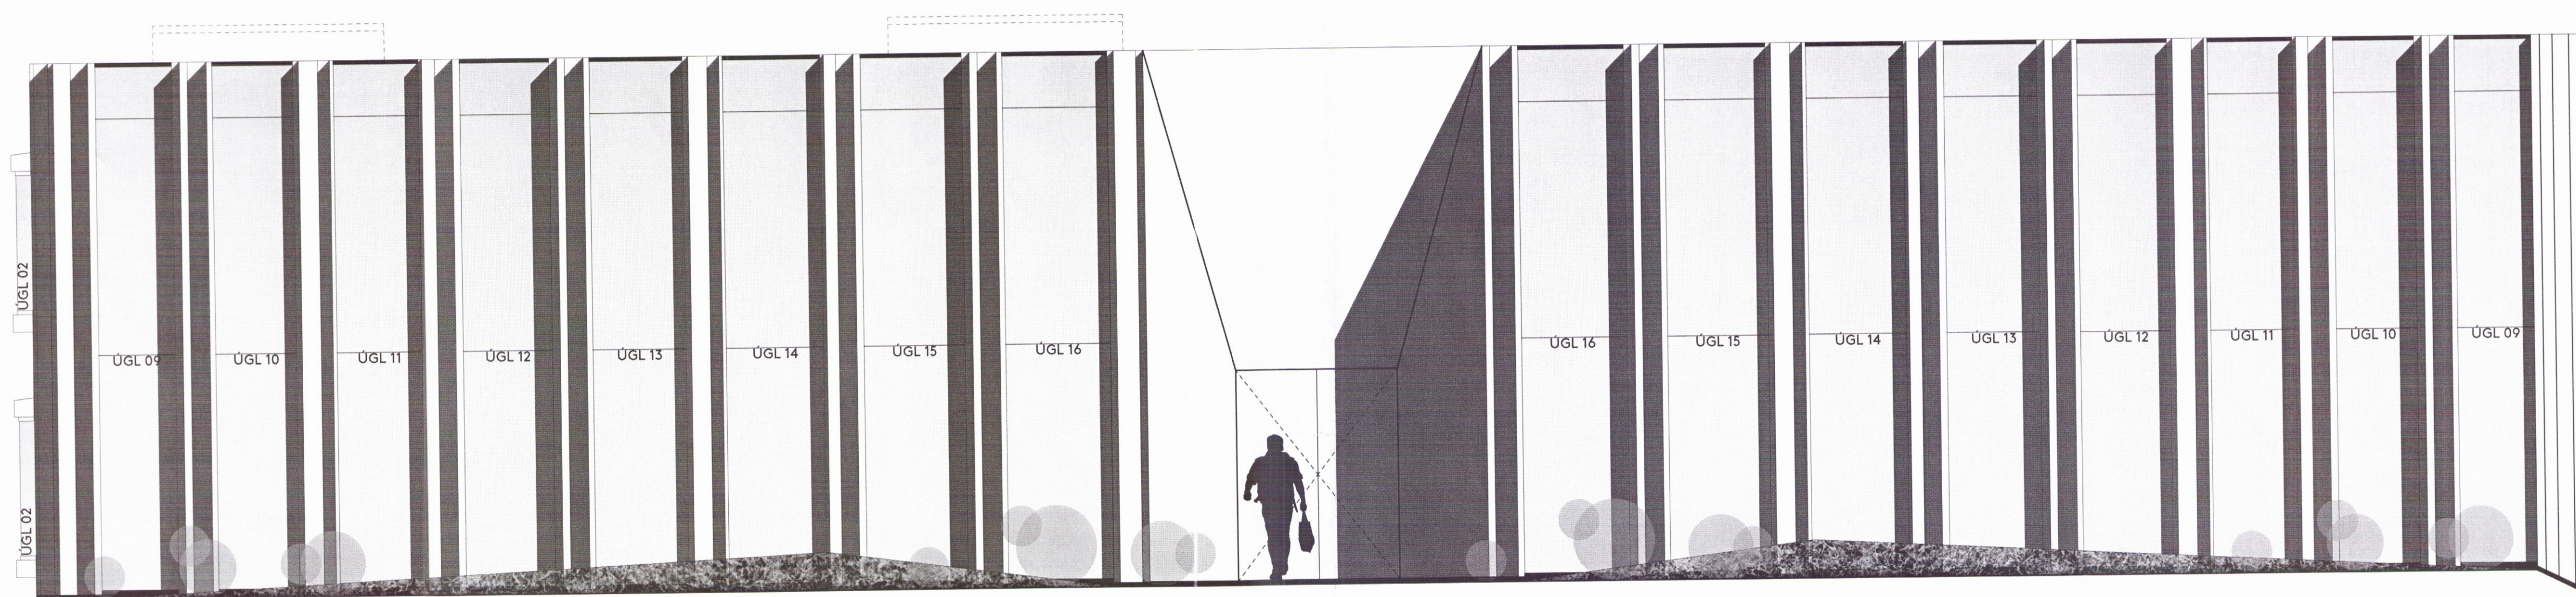

klæðning	B.S.	10.03.2016	B
gluggar	B.S.	12.07.2016	A
Breyting	ábyrgðamaður	dagsetning	númer

Ekki skal mæla af teikningu, aðeins málsettar stærðir eru í gildi.
 Framkvæmdaraðili skal sannreyna öll mál á verkstöð.

Verkefni HÓTEL GEYSIR
 Heimilisfang Haukadalur 4, Bláskógabyggð
 Verk Nýbygging og endurbætur
 Landnúmer 167101
 Stoðgreinir 8721-2-00044003 Matshluti 27
 Tegund teikningar Verkteikning útlit norður
 Dagsetning 22.01.2016 Mál 1:50 (A1)

Hannað af B.S.
 Teiknað af B.S. / A.P.
 Yfirfarid af B.S. / A.P.

Arkitekt
 Arnhildur Pálmadóttir 220772 5949
 Brynhildur Sólveigardóttir 061180 5599

Undirskrift
Brynhildur Sólveigardóttir

DARK
 s t u d i o
 DARK studio ehf. dark@darkstudio.is www.darkstudio.is
 Kt. 410611 1200 s. 695 54 84 s. 846 90 81

Verknúmer	Fagsvöl	Verkefni	Teg.	Númer
	A	GE	VT	UTL N 50 I