


ÚGL 04 C
9 STK.


Gluggar á herbergjum með aðgengi út á svalir.

Litur RAL xxxx

Gler xxxx

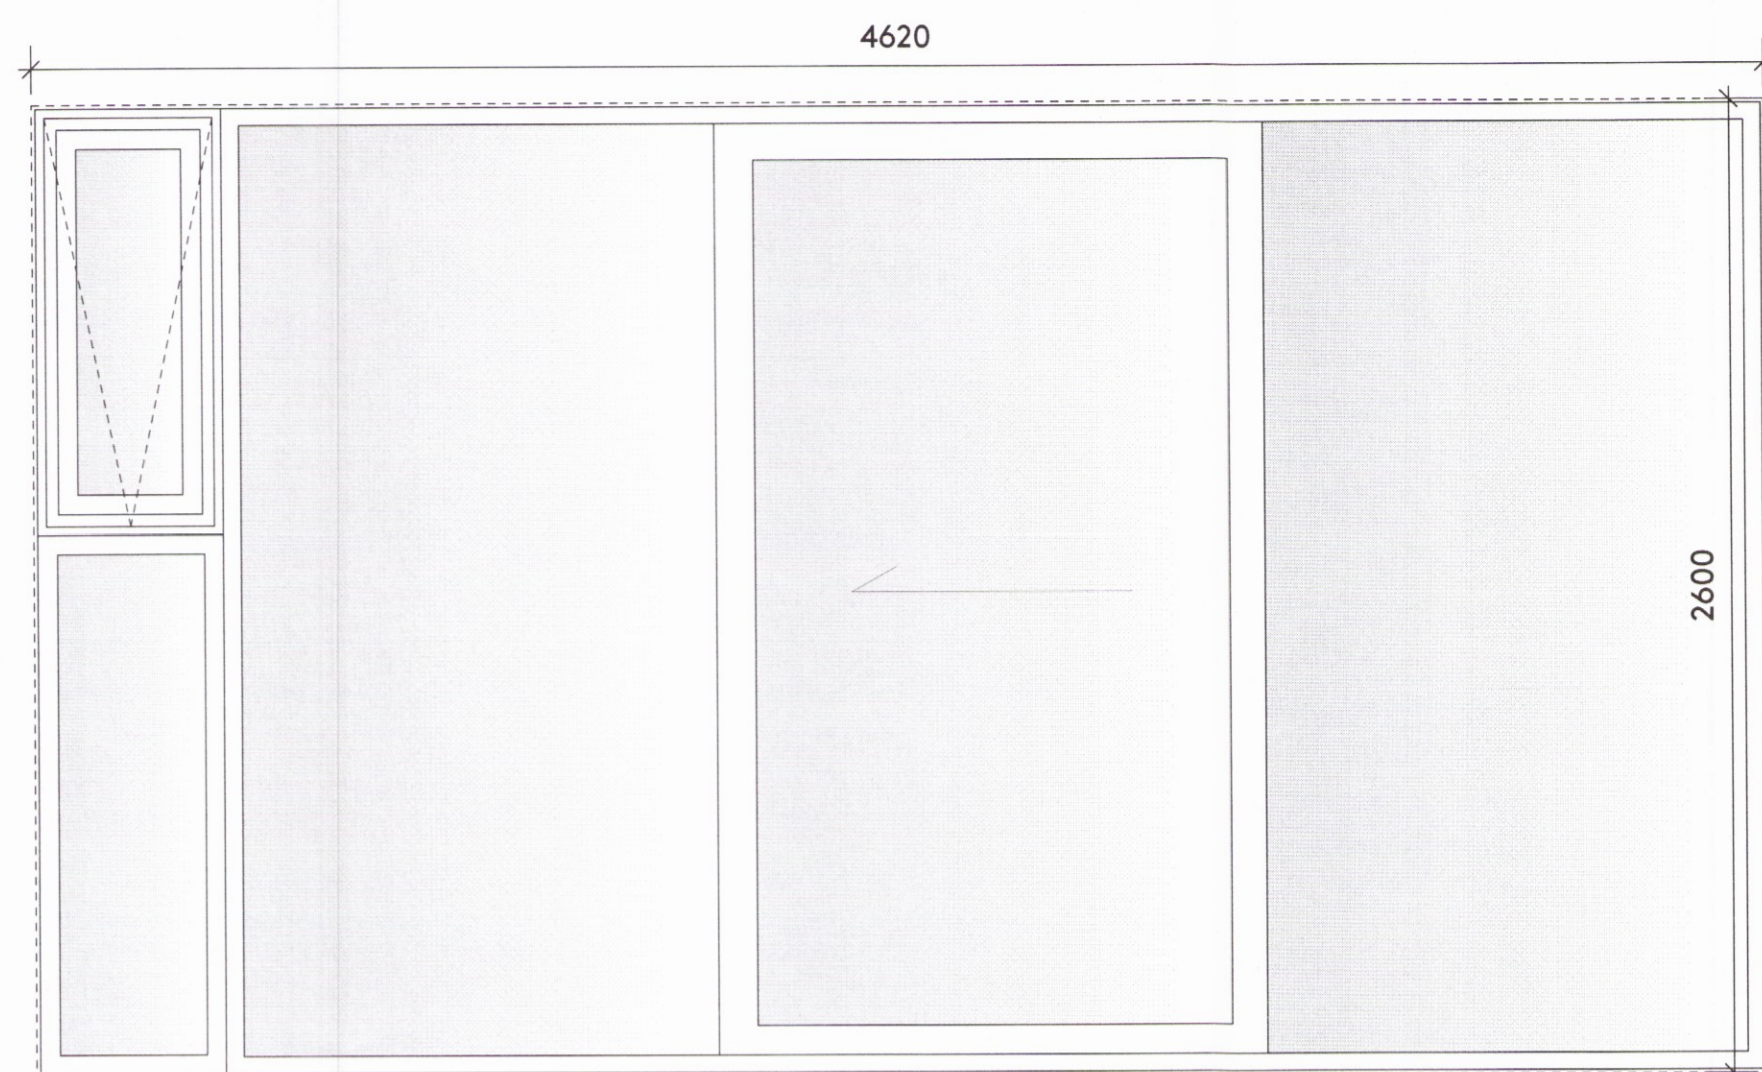

ÁSÝND 1:20

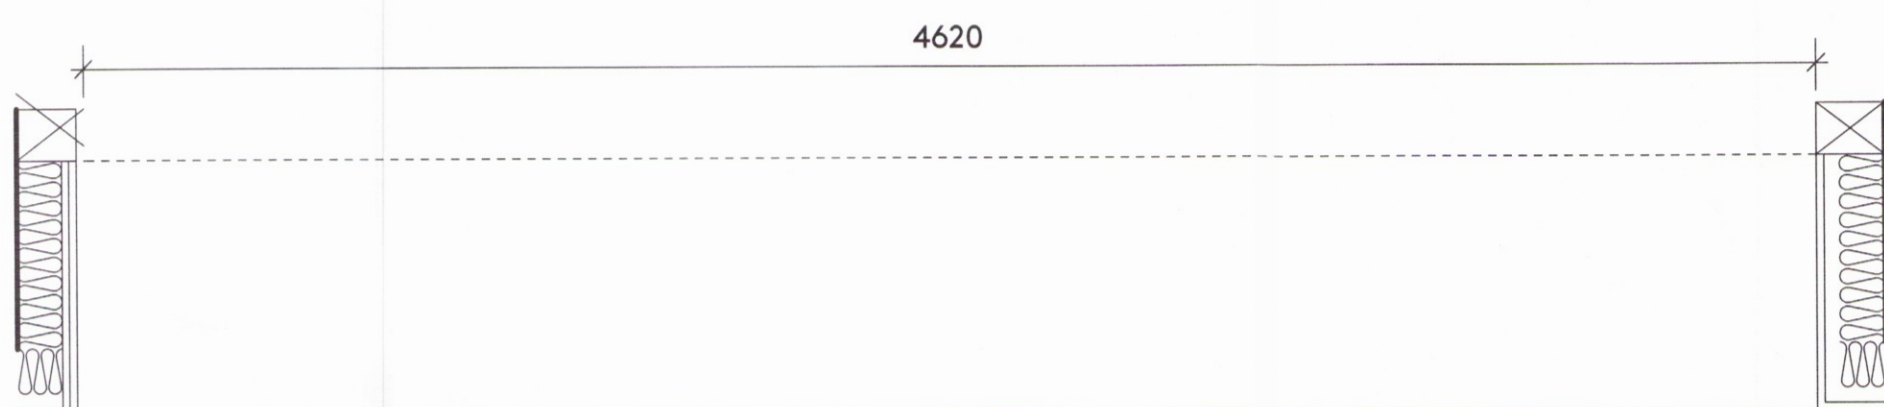


GRUNNMYND 1:20

ÚGL 04 D
6 STK.


Gluggar á herbergjum með aðgengi út á svalir.

Litur RAL xxxx

Gler xxxx

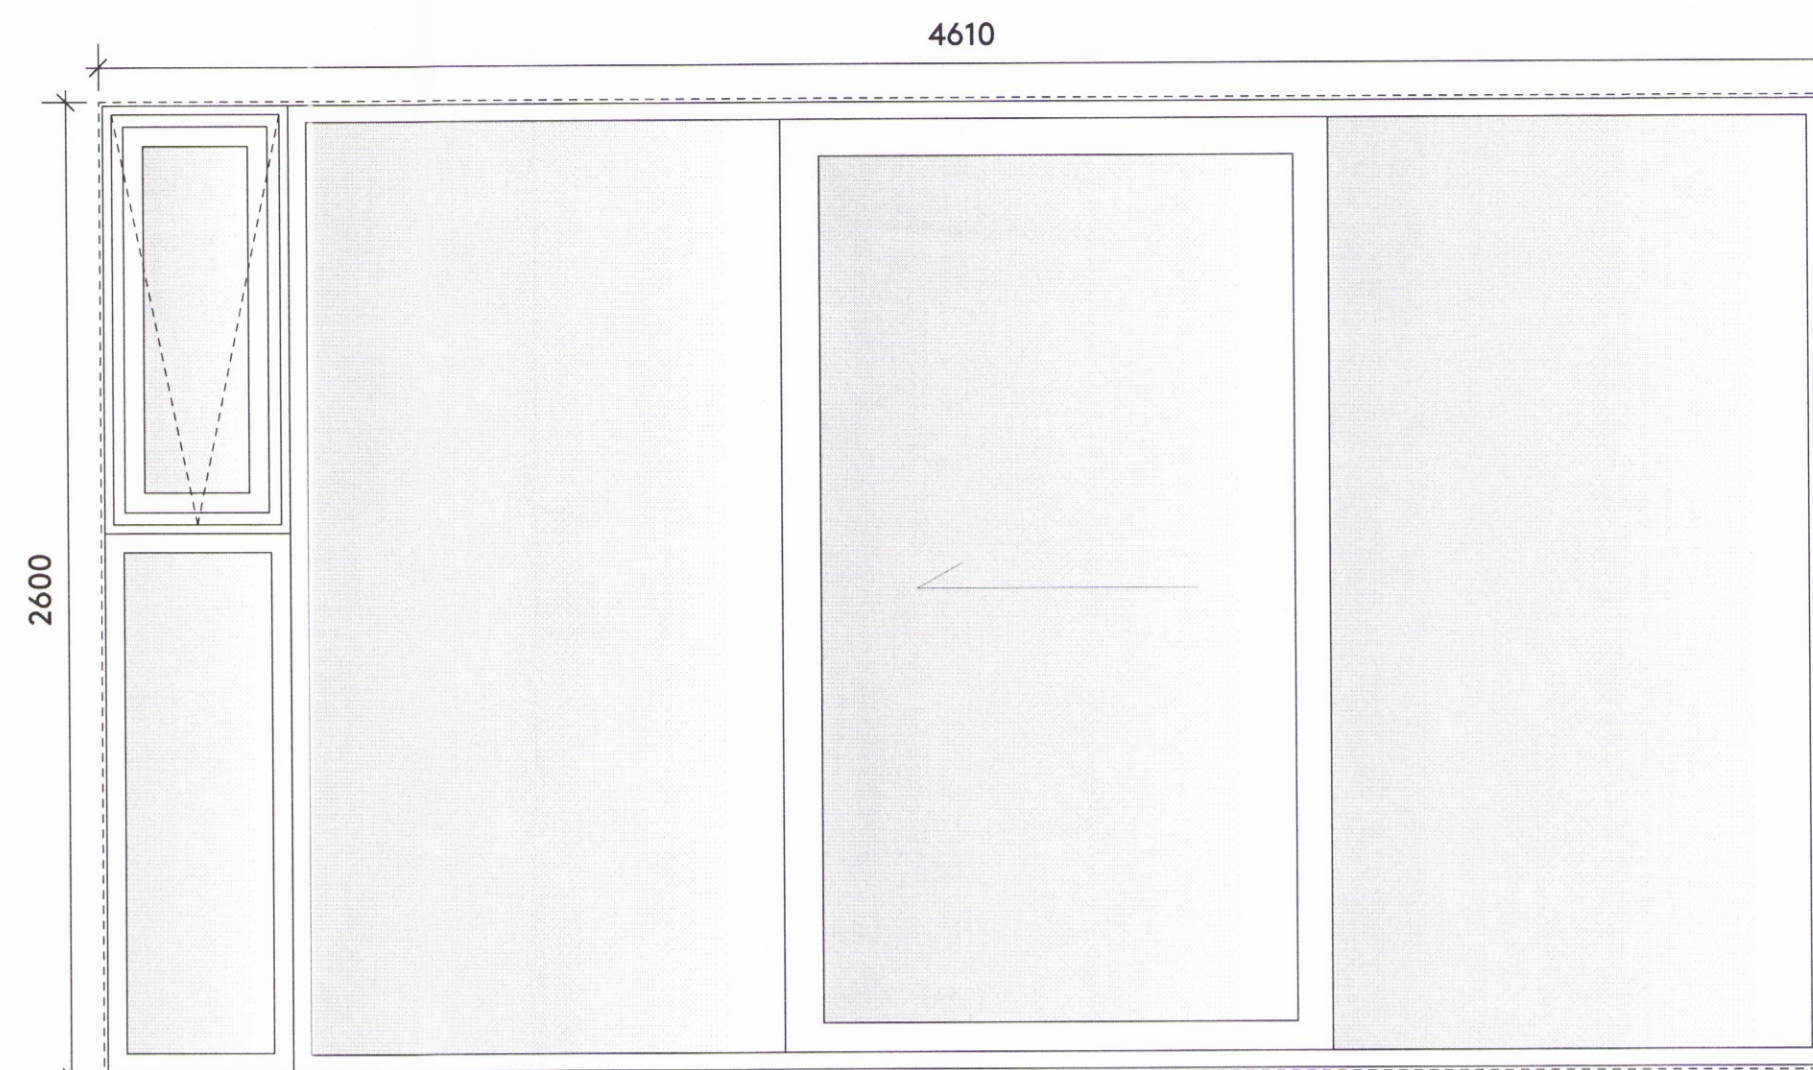

ÁSÝND 1:20

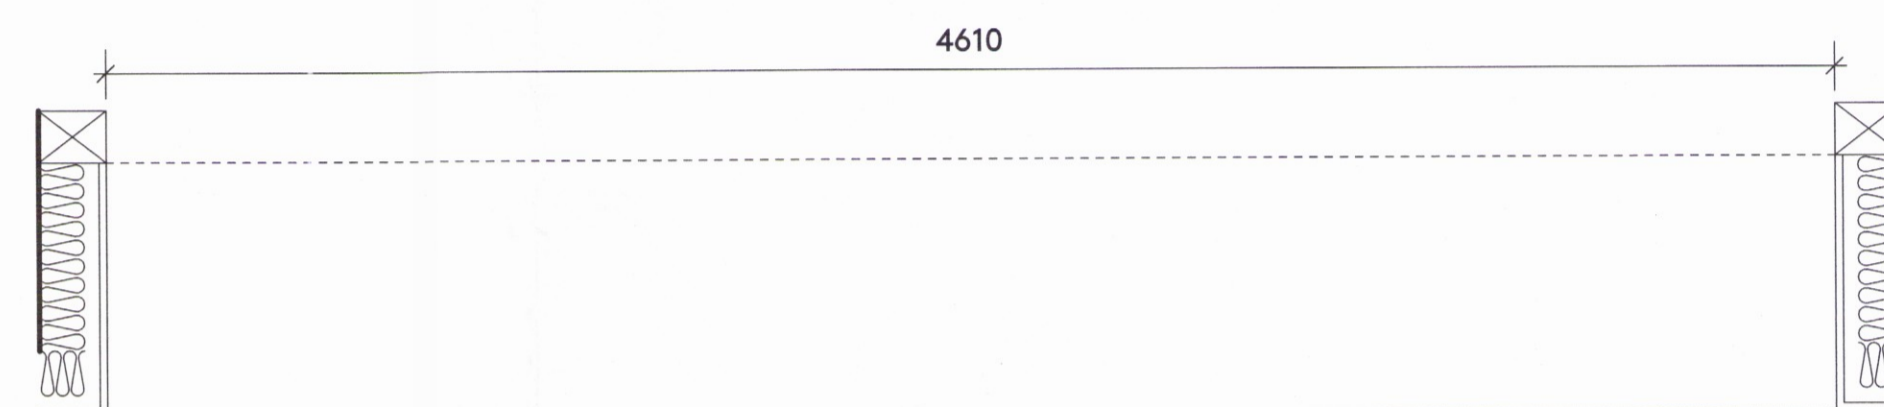


GRUNNMYND 1:20

ÚGL 05 A
3 STK.


Gluggar á svítum með aðgengi út á svalir.

Litur RAL xxxx

Gler xxxx

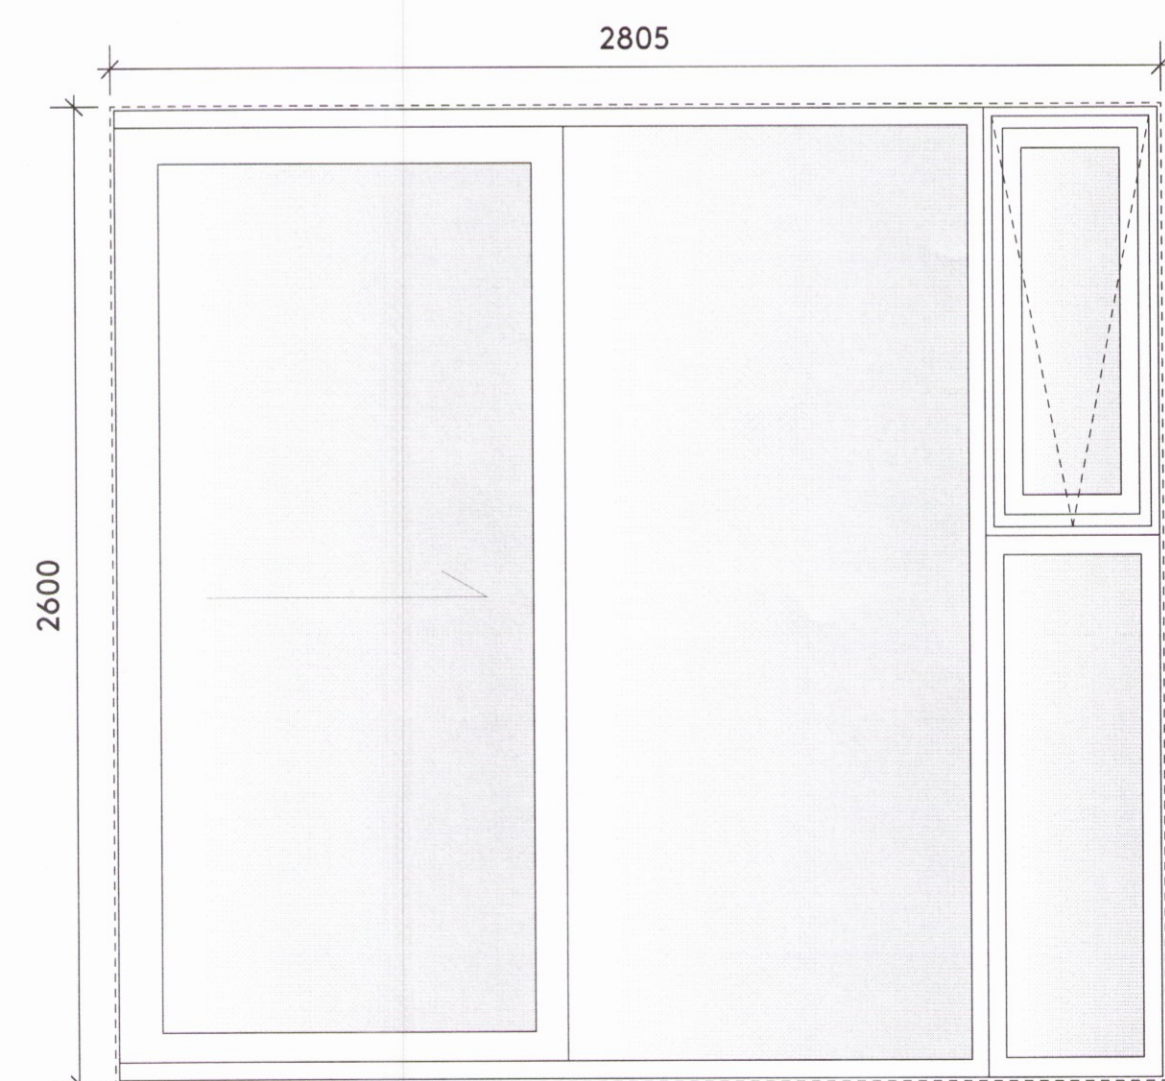

ÁSÝND 1:20

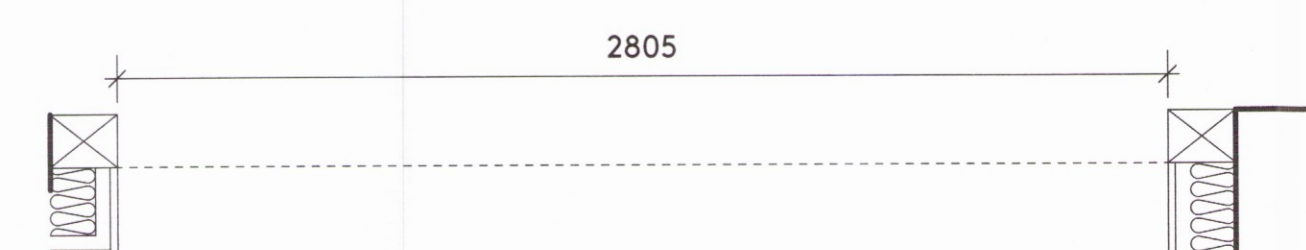


GRUNNMYND 1:20

ÚGL 05 B
3 STK.


Gluggar á svítum með aðgengi út á svalir.

Litur RAL xxxx

Gler xxxx

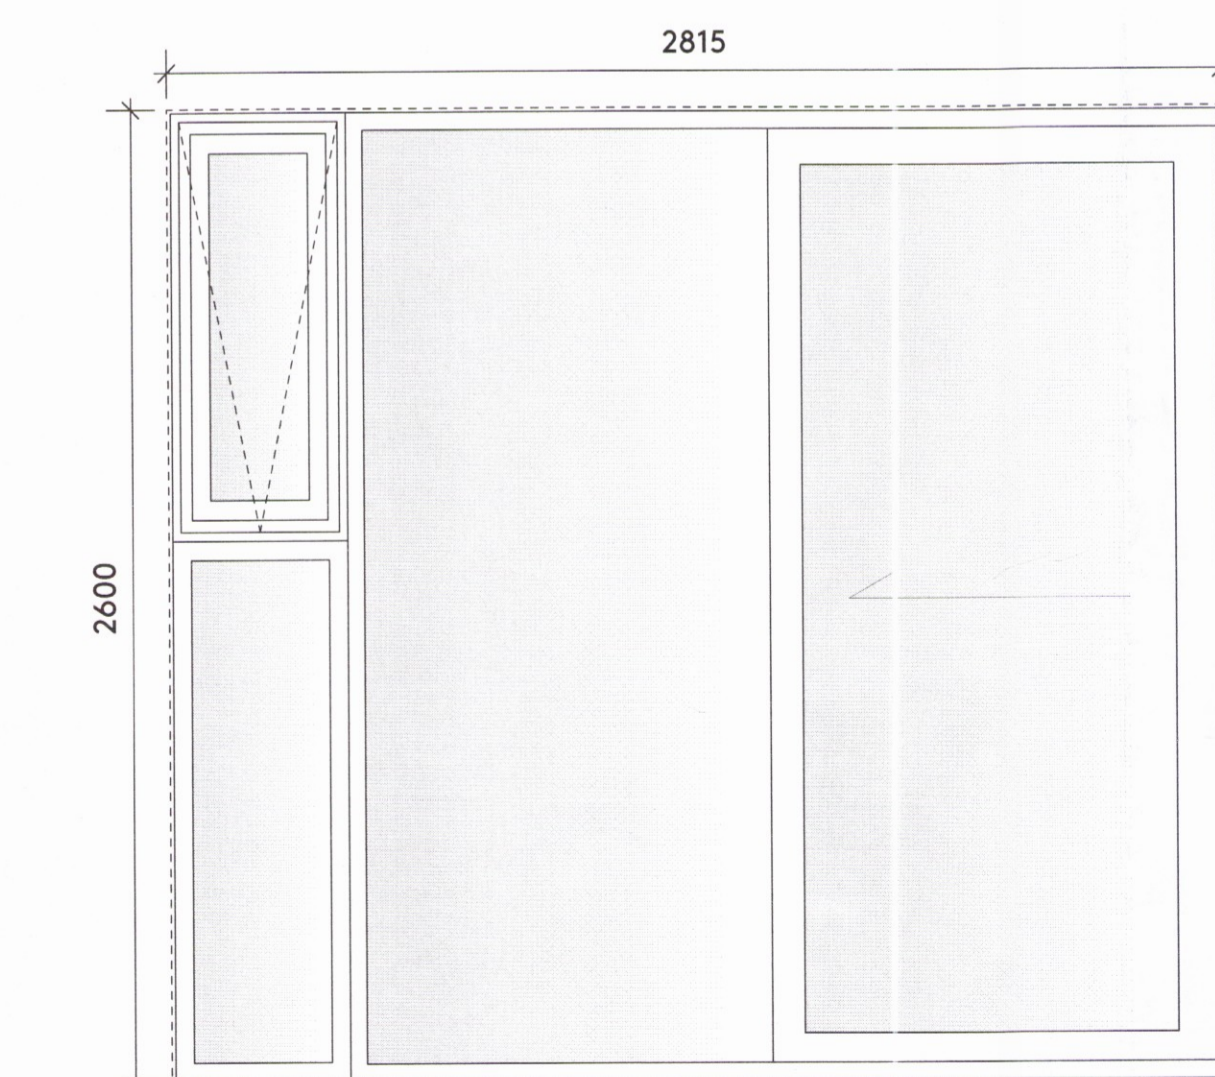

ÁSÝND 1:20

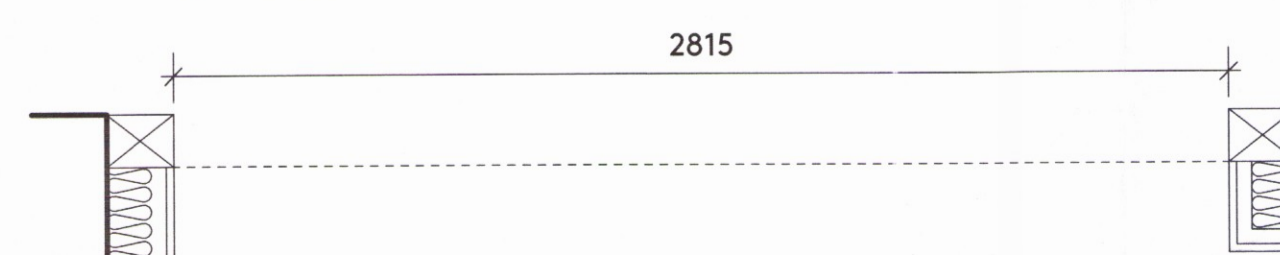

GRUNNMYND 1:20



Teikning þessi er eign DARK studio ehf. hana má ekki afrita með neinum hætti svo sem með ljósritun, prentun, hjóðritun eða á annan samþarilegan hátt, að hluta eða í heild án skriflegs leyfis höfundar.

Ekki skal mæla af teikningu, óeins málsettar stærðir eru í gildi. Framkvæmdaraðili skal sannreyna öll mál á verkstað.

Verkheiti	Hótel Geysir	
Heimilisfang	Haukadalur 4. Bláskógabyggð	
Verk	Viðbygging og endurbætur	
Landnúmer	167101	
Staðgreinir	8721-2-00044003	Matshluti 27
Tegund teikningar	Gluggayfirlit	
Dagsetning	24.02.2016	Mál 1:20 (A1)
Hannað af	B.S.	
Teiknað af	B.S.	
Yfirfarid af	B.S.	

Arkitekt	
<input type="radio"/> Arnhlídur Pálmadóttir	220772 5949
<input checked="" type="radio"/> Brynhildur Sólveigardóttir	061180 5599

Undirskrift
Brynhildur Sólveigardóttir

DARK
s t u d i o

DARK studio ehf. dark@darkstudio.is www.darkstudio.is
Kt. 410611 1200 s. 695 54 84 s. 846 90 81

Verknúmer			
Fagsvið	Verkefni	Teg.	Númer
A	GE	ST	GLU 20 2

1672