


ÚGL 05 C
3 STK.


Gluggar á svítum með aðgengi út á svalir.

Litur RAL xxxx

Gler xxxx

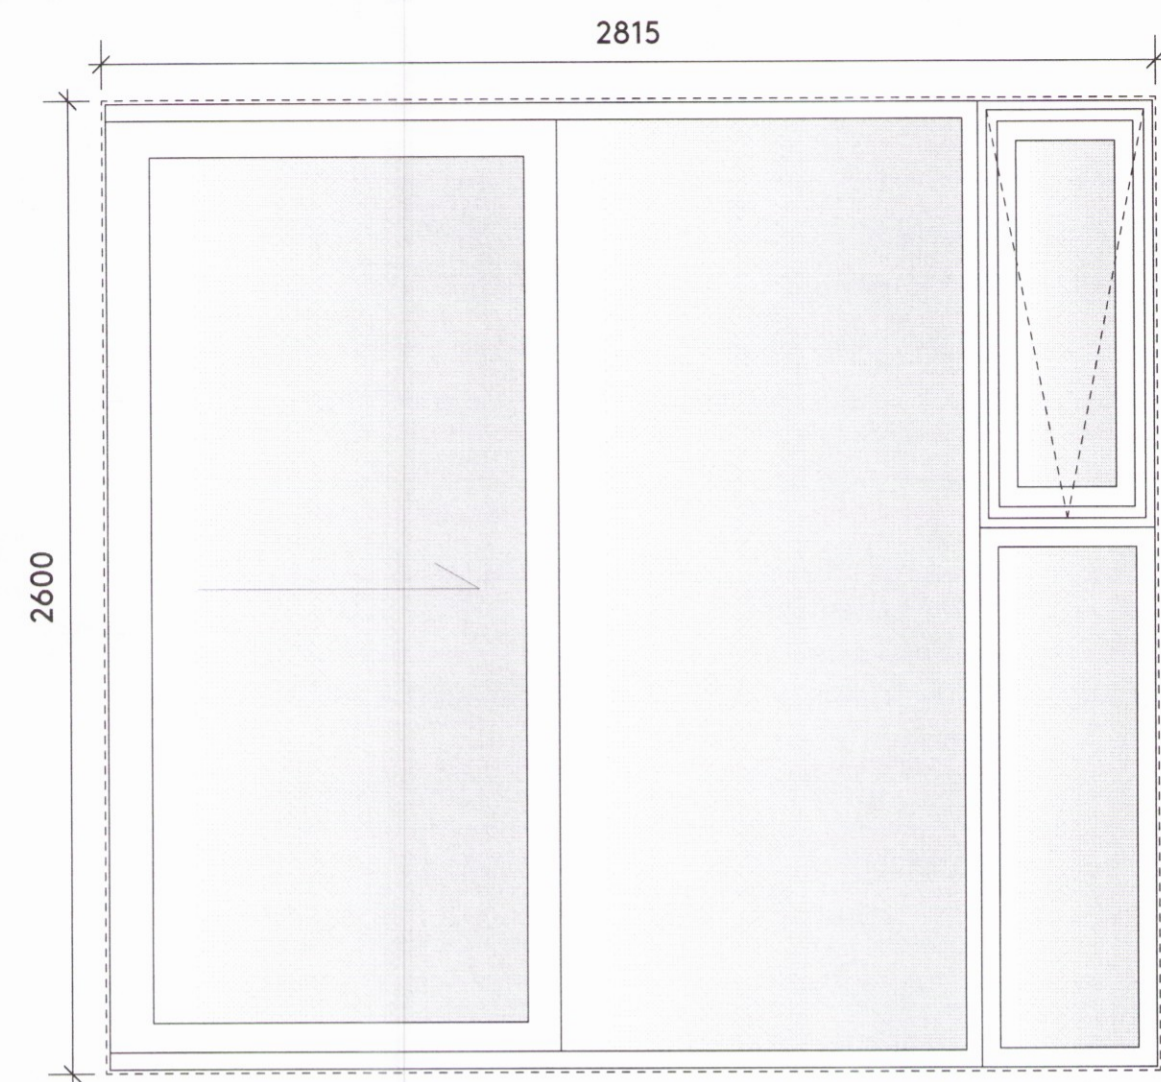

ÁSÝND 1:20

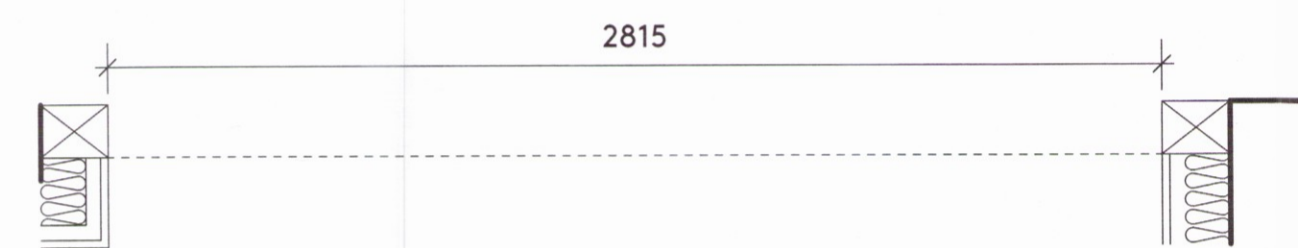


GRUNNMYND 1:20

ÚGL 06 A
3 STK.


Gluggar á herbergjum fyrir fatlaða með aðgengi út á svalir.

Litur RAL xxxx

Gler xxxx

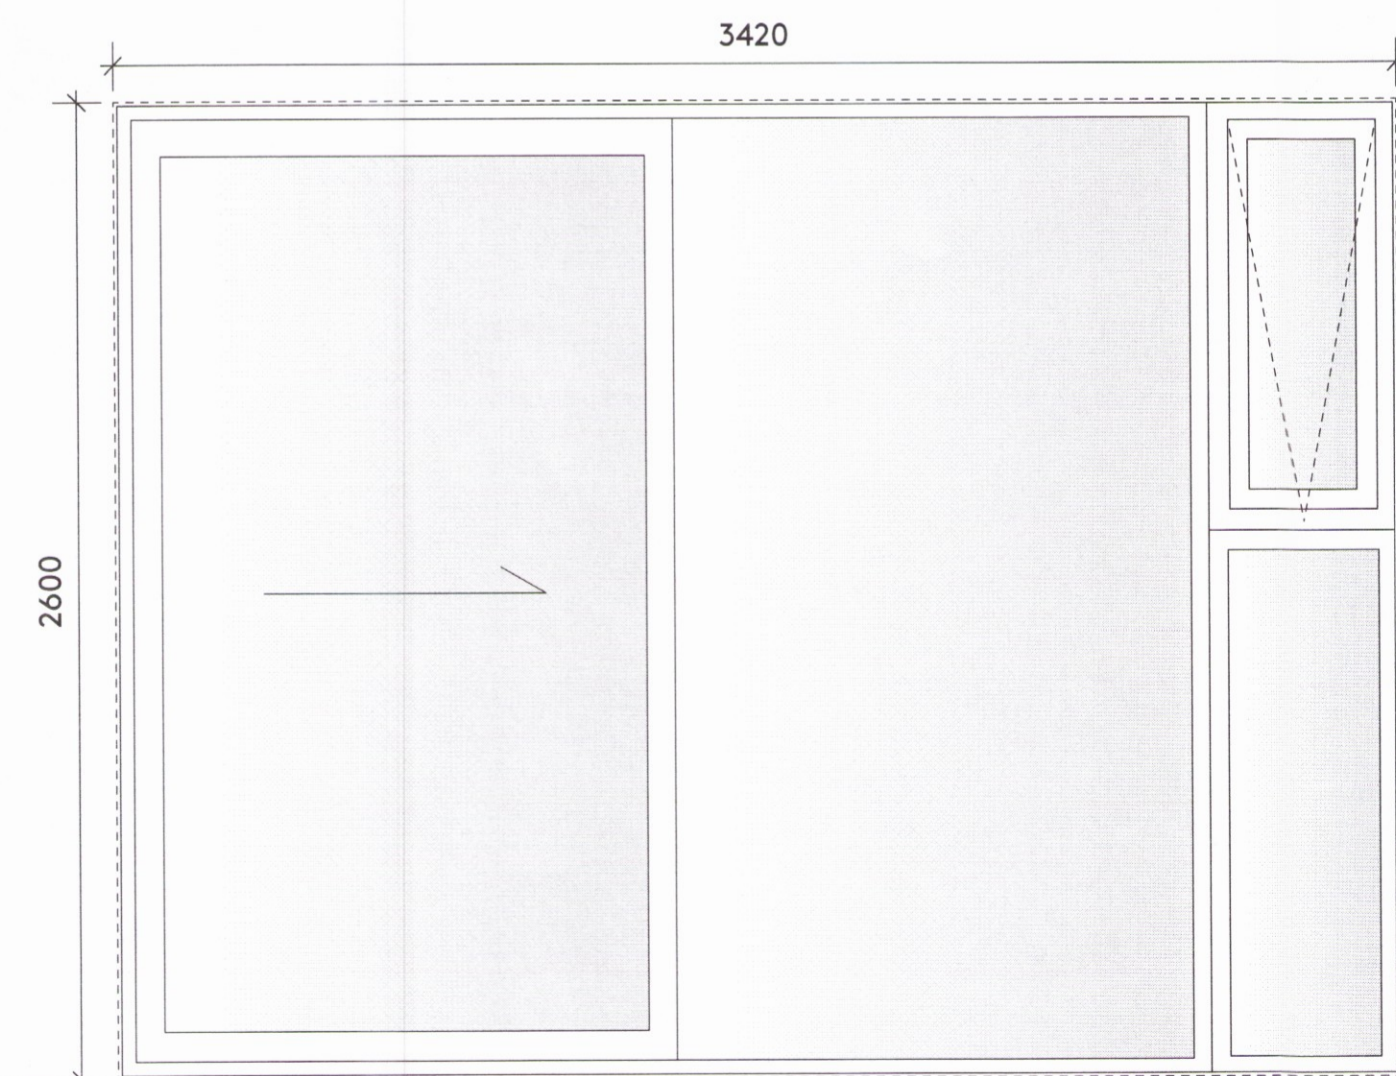

ÁSÝND 1:20

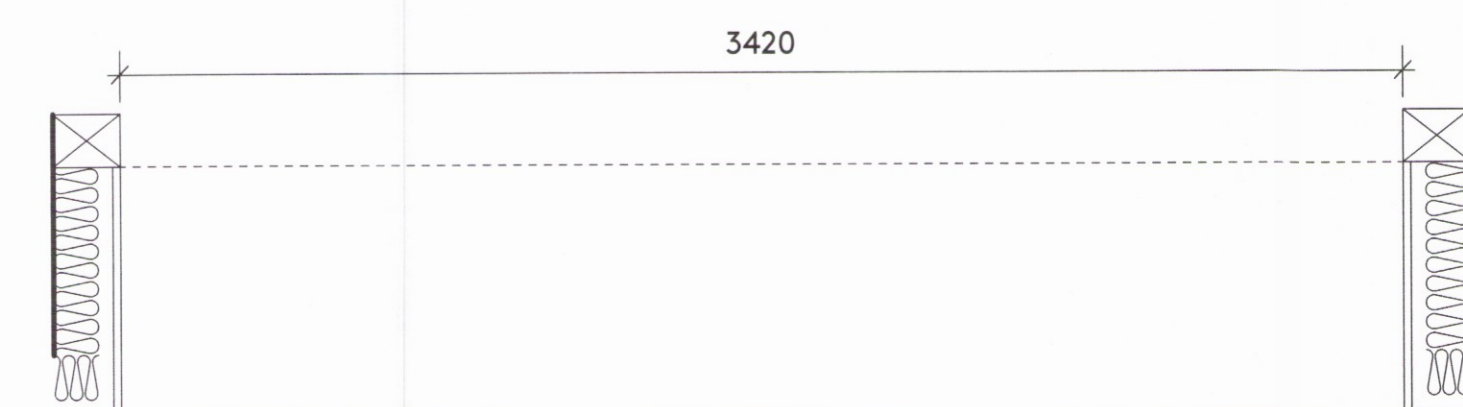


GRUNNMYND 1:20

ÚGL 05 D
3 STK.


Gluggar á svítum með aðgengi út á svalir.

Litur RAL xxxx

Gler xxxx

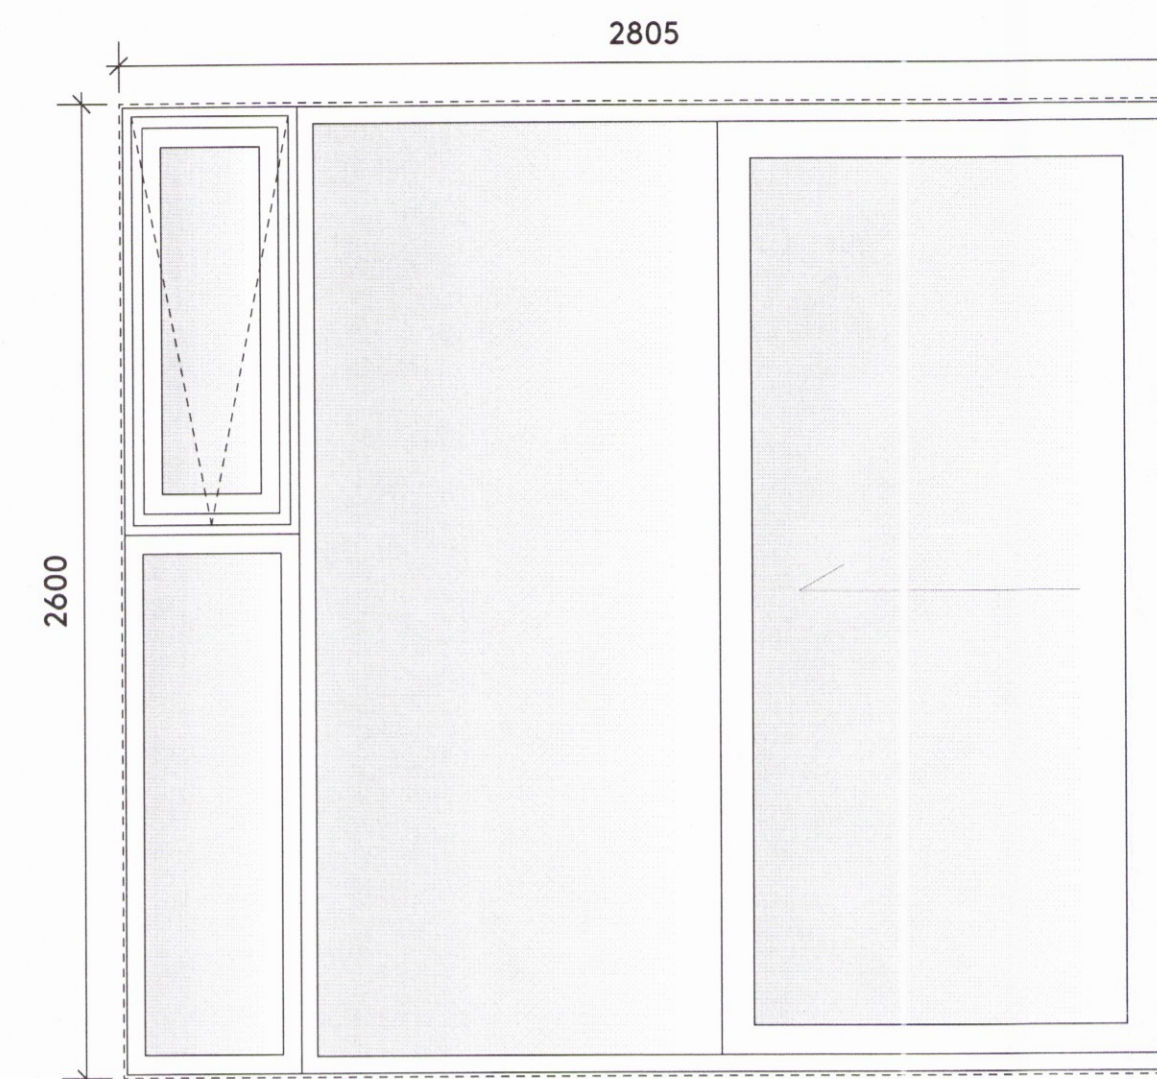

ÁSÝND 1:20

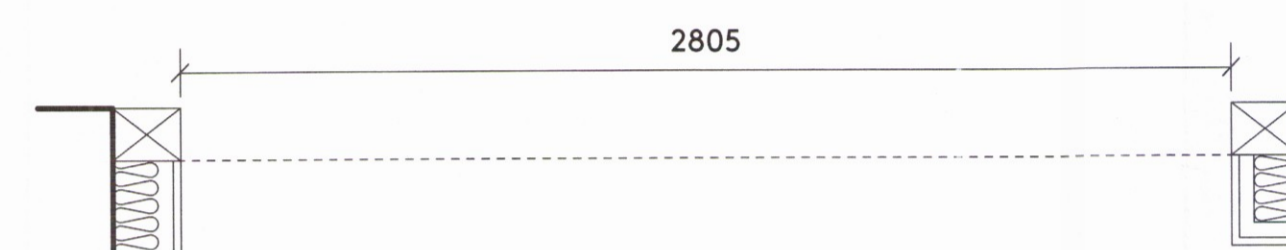


GRUNNMYND 1:20

ÚGL 06 B
3 STK.


Gluggar á herbergjum fyrir fatlaða með aðgengi út á svalir.

Litur RAL xxxx

Gler xxxx

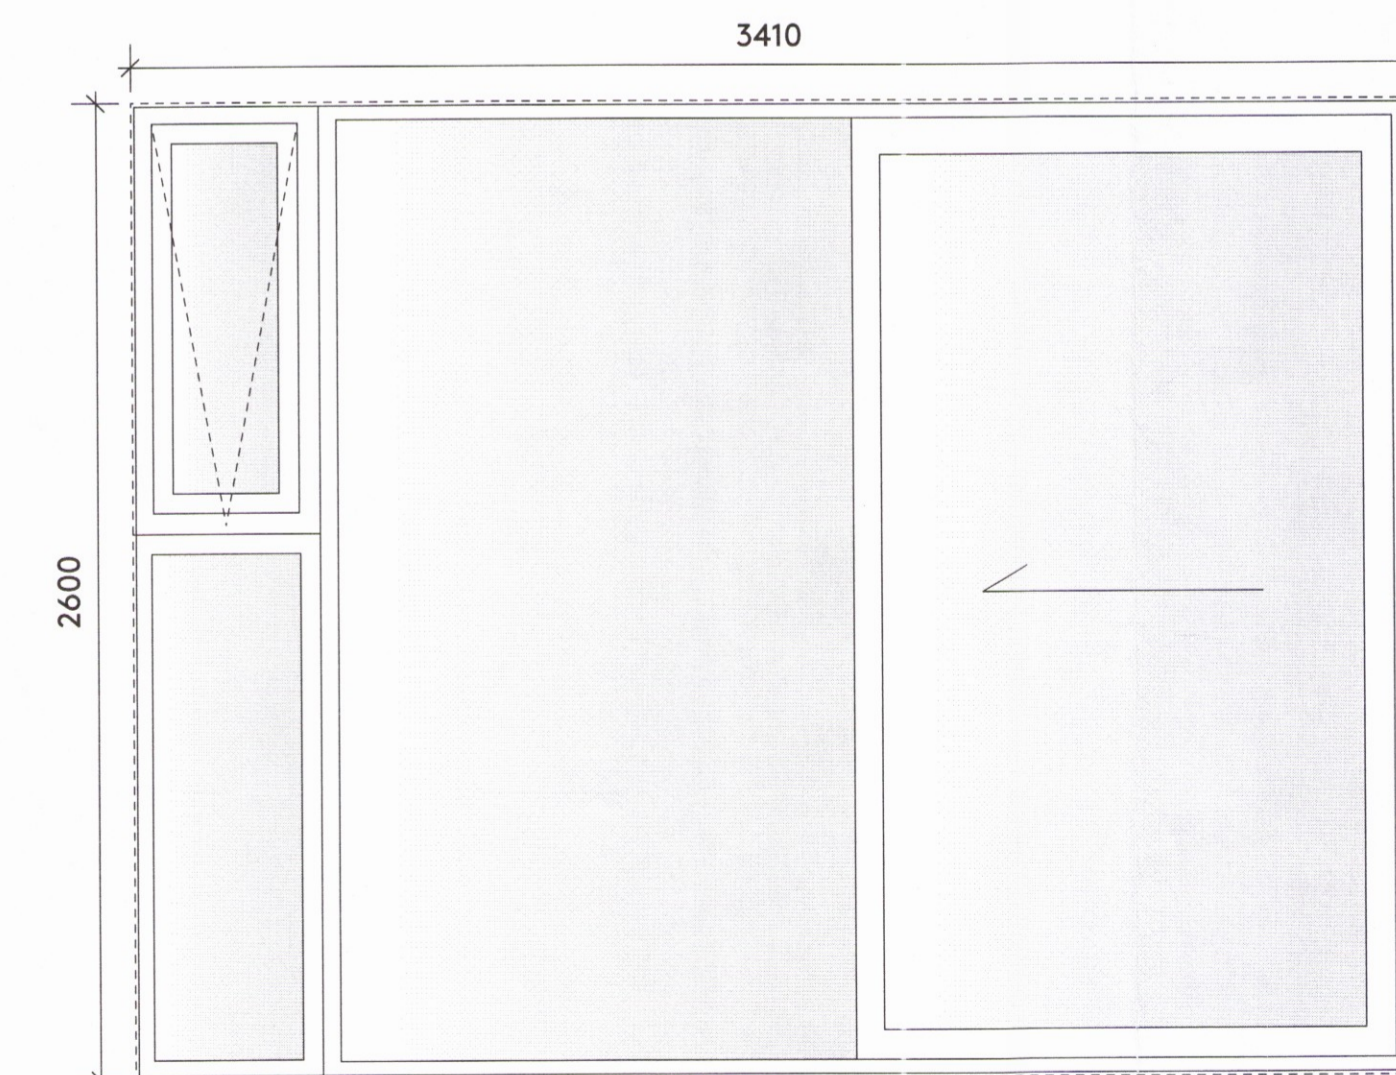

ÁSÝND 1:20

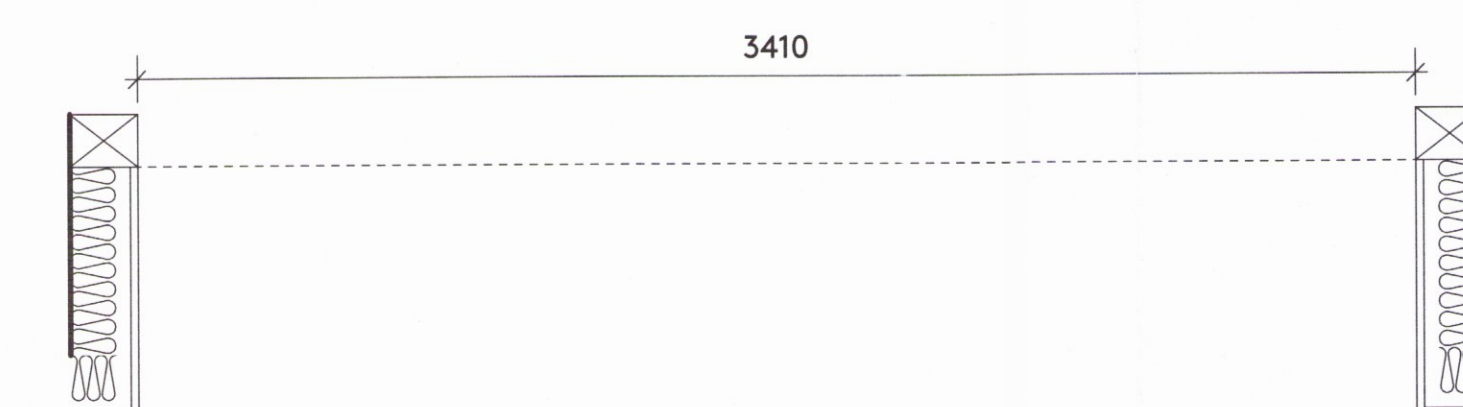

GRUNNMYND 1:20

Teikning þessi er eign DARK studio ehf. hana má ekki afrita neinum hætti svo sem með ljósritun, prentun, hljóðritun annan sambærilegan hátt, að hluta eða í heild án skrifna höfundar.

Ekki skal mæla af teikningu, aðeins málsettar stærðir. Framkvæmdaraðili skal sannreyna öll mál á verkstað.

Verkefni	Hótel Geysir
Heimilisfang	Haukadalur 4, Bláskógabyggð
Verk	Viðbygging og endurbætur
Landnúmer	167101
Staðgreinir	8721-2-00044003 Matshl.
Tegund teikningar	Gluggyfirlit
Dagsetning	24.02.2016 Mál 1/2
Hannað af	B.S.
Teiknað af	B.S.
Yfirfarið af	B.S.

Arkitekt	
<input type="radio"/> Arnhildur Pálmadóttir	220772 5949
<input checked="" type="radio"/> Brynhildur Sólveigardóttir	061180 5599

Undirskrift
Brynhildur Sólveigardóttir

DARK
studio ehf.
Kt. 410611 1200
dark@darkstudio.is
www.
s. 695 54 84

Verknúmer		
Fagsvið	Verkefni	Teg.
A	GE	ST