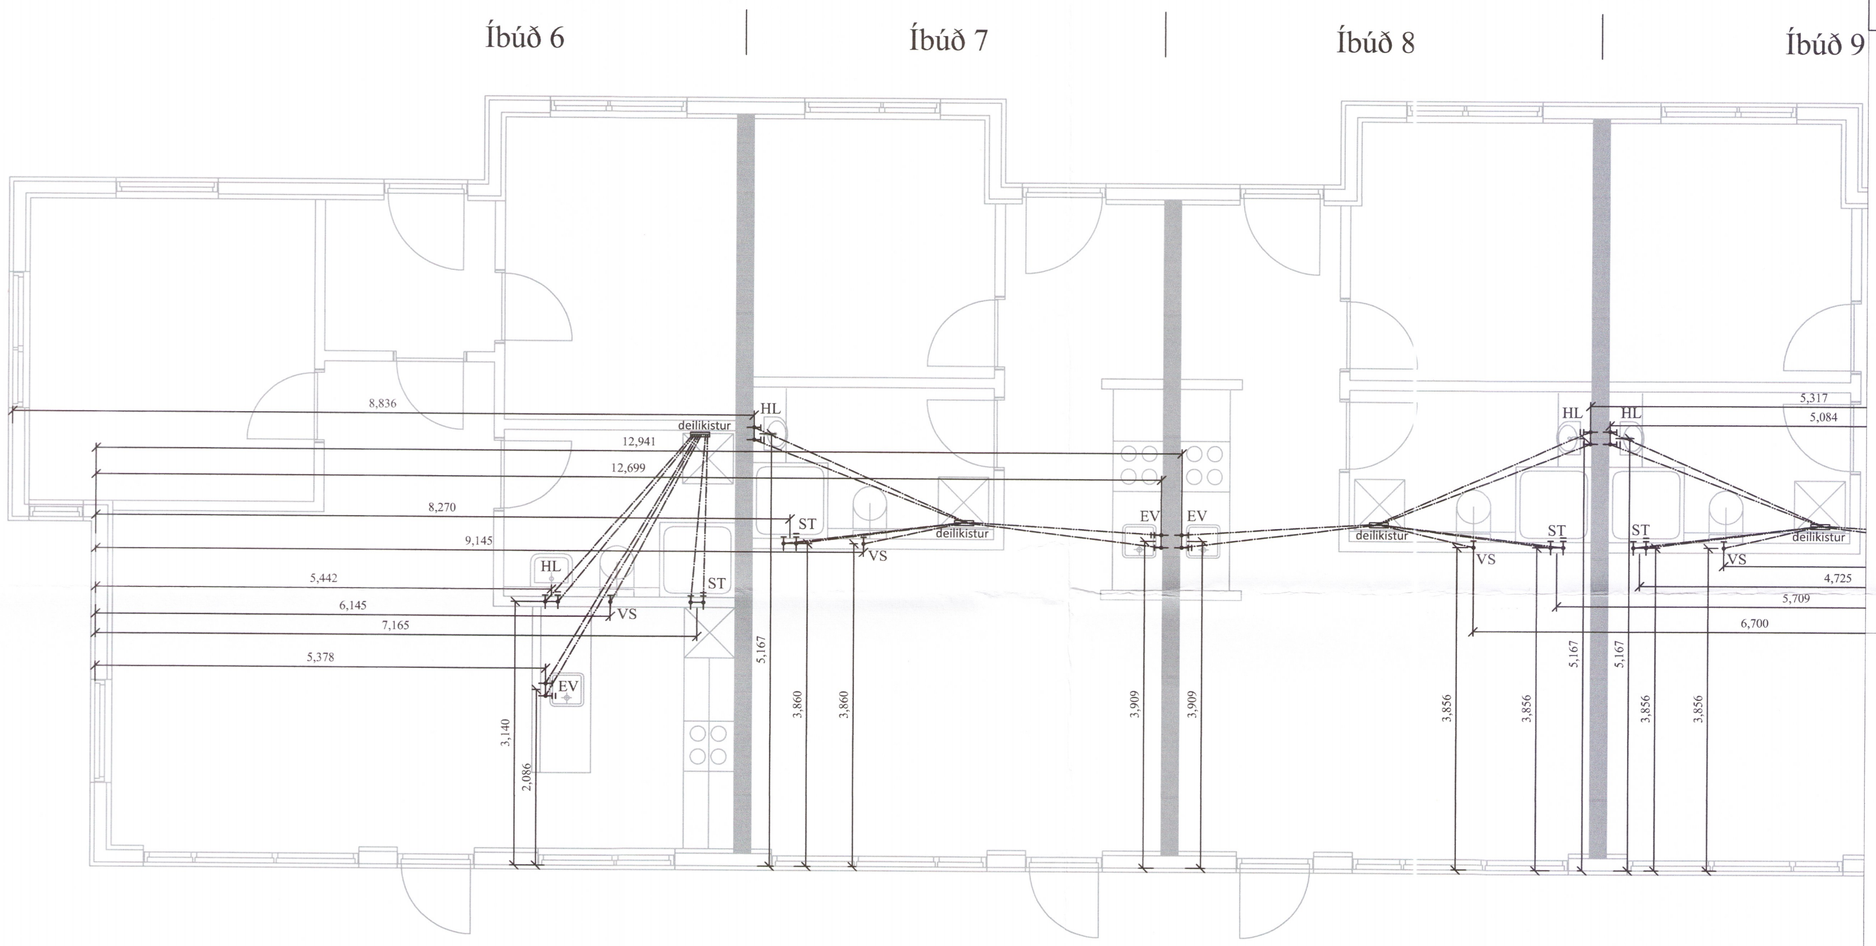

Umhverfis- og tæknisvið Uppsveita
Yfirfarið
28. mars 2019
F.h. Byggingarfulltrúi

Skýringar:

Allar lagnir séu í samræmi við gildandi reglugerðir og ÍST 67.

Allar leiðslur þrýstiprófaðar með 6 bar.

Lagnir fyrir heitt vatn eru steyptar í plötu undir járnagrind en lagnir fyrir kalt vatn eru lagðar í sandlag undir einangrun.

Málsetningar miðast við innbrún sökkla nema annað komi fram.

Lagnaefni:
PE-X rör í rör innsteypt, stærð Ø15mm, 18mm að sturtum og baði.
Ómálsettar pípur eru Ø15mm.
Stofnar frá inntaksgrind að deilikistu eru Ø25mm ryðfrítt rör lagt í vegg.

HL: Handlaug
EV: Eldhúsvaskur
VS: Vatnssalerni
ÞV: Þvottavél
SV : Skolvaskar
BK: Baðkar
ST: Sturta

Kalt vatn : ———————————————
Heitt vatn: ———————————————

167449

Öll mál eru í millimetrum, nema annað sé tekið fram.

Br:	Breyting	Dags:	Samþ:

VERKHEITI: Friðheimar 6-9, St.mannahús 801 Bláskógabyggð	TEIKNINÚMER: 530
VERKHLUTI: Lagnir - Sökkull Neysluvatnslagnir	ÚTGÁFA: A1
Hönnuður: Leifur Örn Leifsson kt. 150982-4139 Samþykkt:	BLAÐSTÆRÐ: A-2
Yfirfarið af hönnunarstjóra: Reynir Adamsson kt.240448-2469 Samþykkt:	DAGS: 11.02.19
LARSEN HÖNNUN OG RÁÐGJÖF — Bent Larsen Fróðason, Byggingafræðingur B.Sc, Sími 844-7699, tölvupóstur: bent@larsenhr.is	VERKNR: 18-62
	MKV: 1:50