


ÚGL 07

2 STK.


Gluggar í stigahúsum

Litur RAL xxxx

Gler xxxx

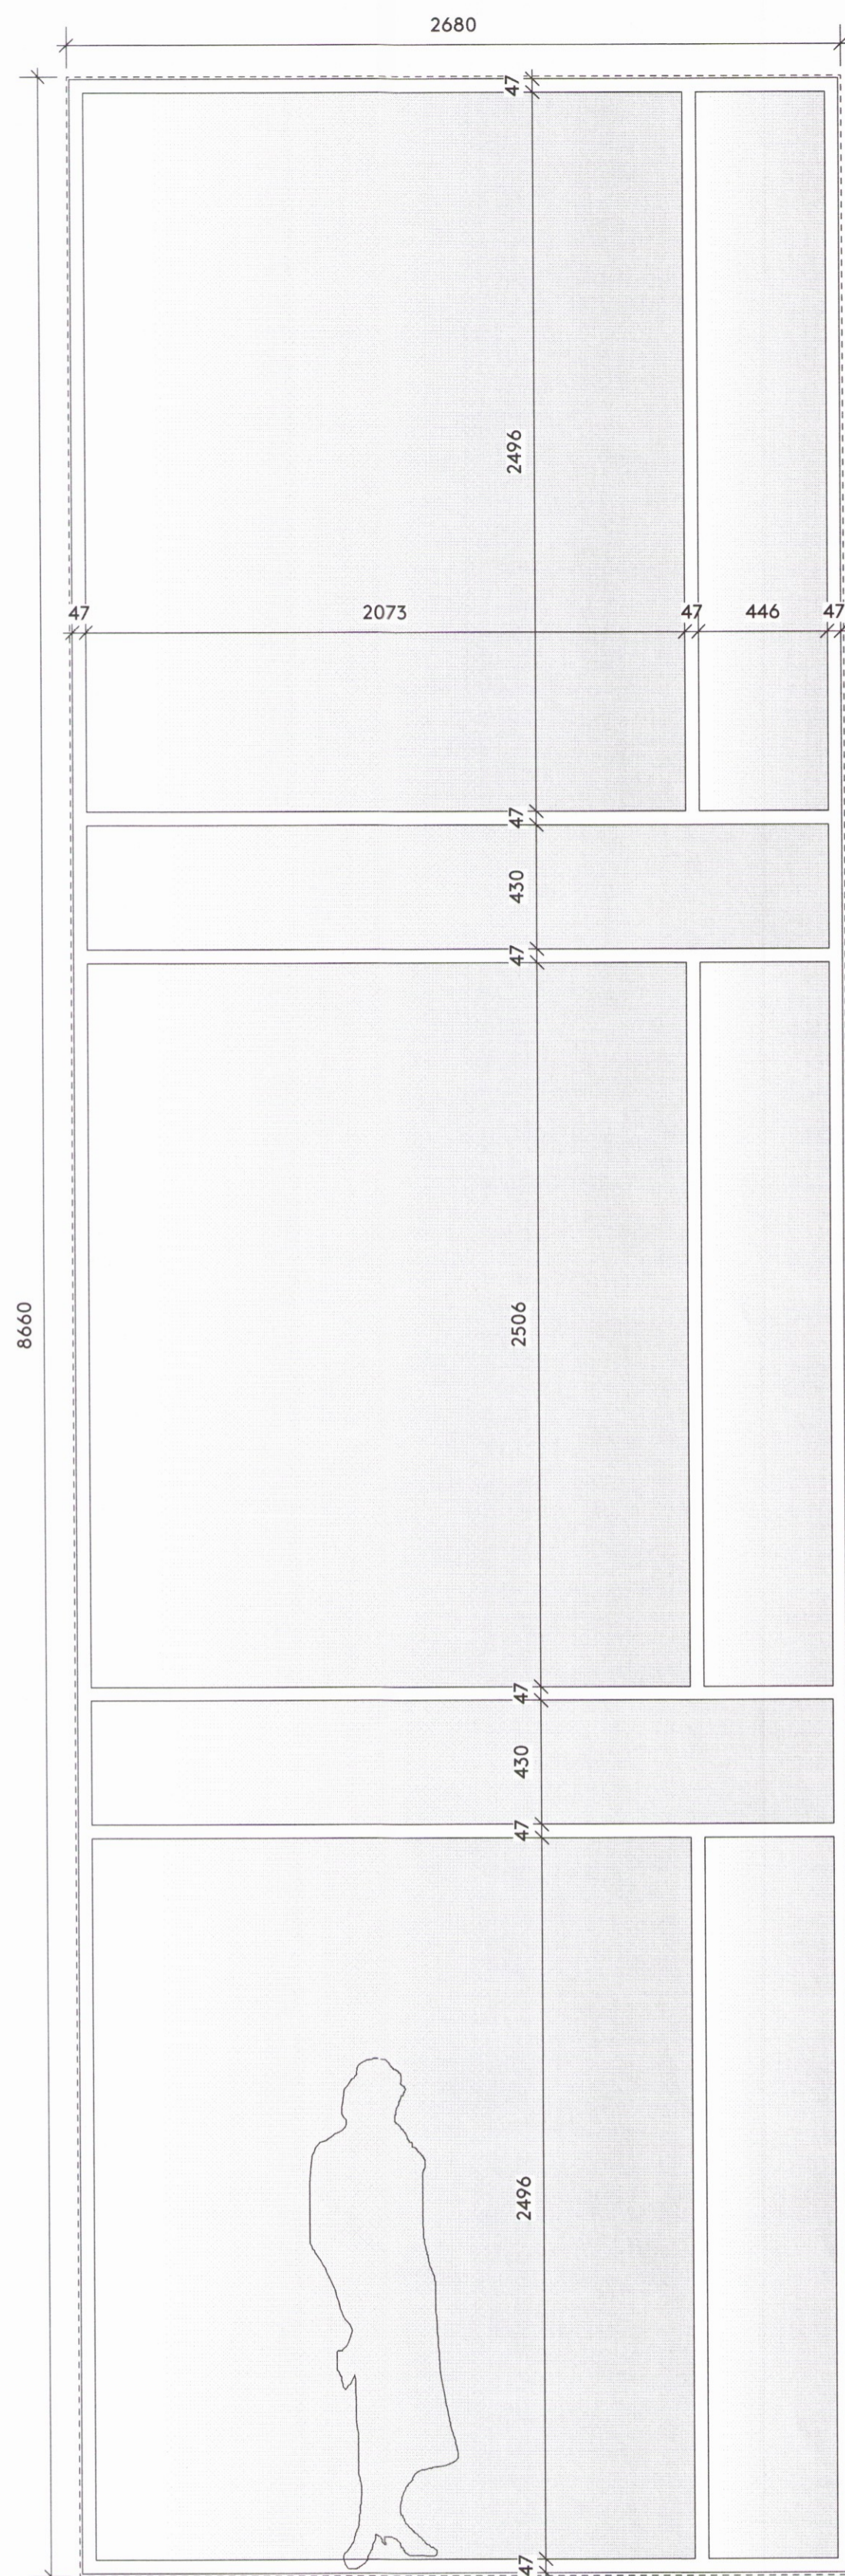

ÁSÝND 1:20

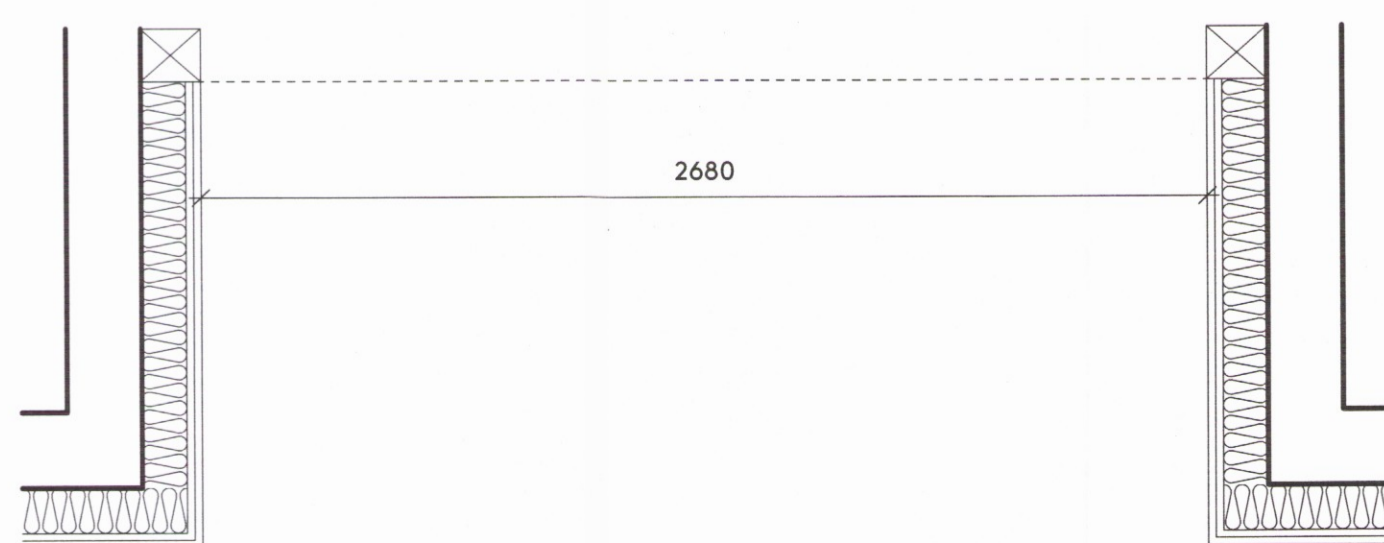

GRUNNMYND 1:20


ÚGL 08

3 STK.


Gluggar í stigahúsum
Flóttaleið
Hurð vinstrihengd opnast út

Litur RAL xxxx

Gler xxxx

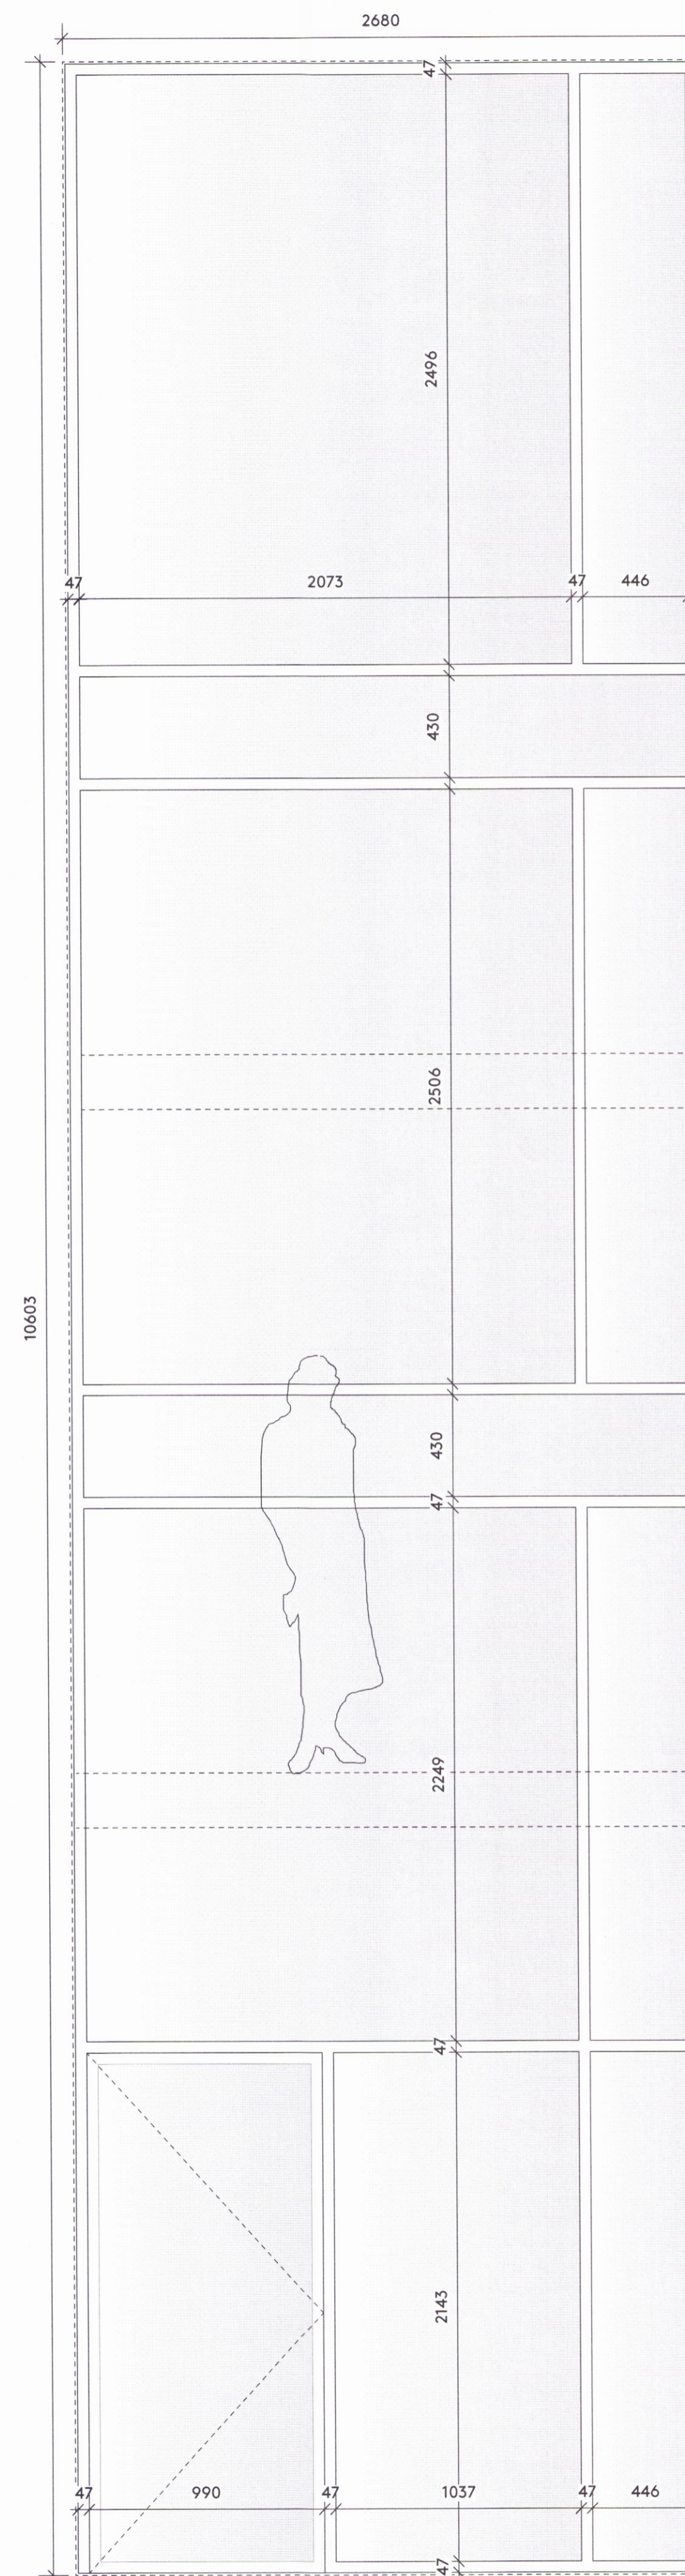

ÁSÝND 1:20

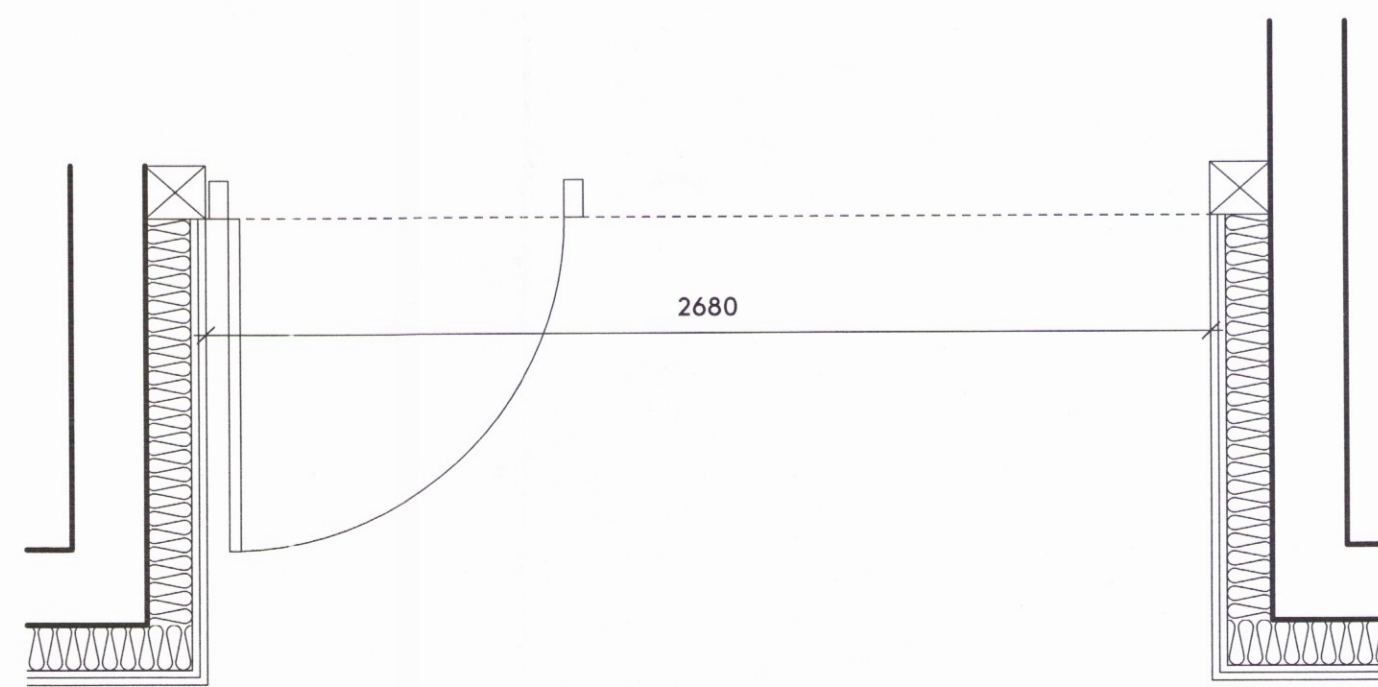

GRUNNMYND 1:20



Teikning þessi er eign DARK studio ehf. hana má ekki afrita með neinum hætti svo sem með ljósritun, prentun, hjóðritun eða á annan sambærilegan hátt, að hluta eða í heild án skriflegs leyfis höfundar.

Ekki skal mæla af teikningu, aðeins málsettar stærðir eru í gildi. Framkvæmdarðælli skal sannreyna öll mál á verkstað.

Verkheiti	Hótel Geysir
Heimilisfang	Haukadalur 4 Bláskógabyggð
Verk	Viðbygging og endurbætur
Landnúmer	167101
Staðgreinir	8721-2-00044003 Matshluti 27
Tegund teikningar	Gluggyfirlit
Dagsetning	24.02.2016 Mál 1:20 (A1)
Hannað af	B.S.
Teiknað af	B.S.
Yfirforð af	B.S.

Arkitekt
 Arnhildur Pálmadóttir 22072 5949
 Brynhildur Sólveigardóttir 061180 5599

Undirskrift
Brynhildur Sólveigardóttir

DARK
s t u d i o

DARK studio ehf. dark@darkstudio.is www.darkstudio.is
Kt. 410611 1200 s. 695 54 84 s. 846 90 81

Verknúmer	Fagsvið	Verkefni	Teg.	Númer
	A	GE	ST	GLU 20 4

1674