

**Skýringar:**

Allar lagnir séu í samræmi við gildandi reglugerðir og ÍST 67.

Allar leiðslur þrýstiprófaðar með 6 bar.


Lagnir fyrir heitt vatn eru steyptar í plötu undir járngrind en lagnir fyrir kalt vatn eru lagðar í sandlag undir einangrun.

Málsetningar miðast við innbrún sökkla nema annað komi fram.

**Lagnaefni:**  
 PE-X rör í rör innsteypt, stærð Ø15mm, 18mm að sturtum og baði.  
 Ómálsettar pípur eru Ø15mm.  
 Stofnar frá inntaksgrind að deilikistu eru Ø25mm ryðfritt rör lagt í vegg.

HL: Handlaug      SV: Skolvaskur  
 EV: Eldhúsvaskur      BK: Baðkar  
 VS: Vatnssalemi      ST: Sturta  
 DV: Þvottavél

Kalt vatn : \_\_\_\_\_  
 Heitt vatn: \_\_\_\_\_

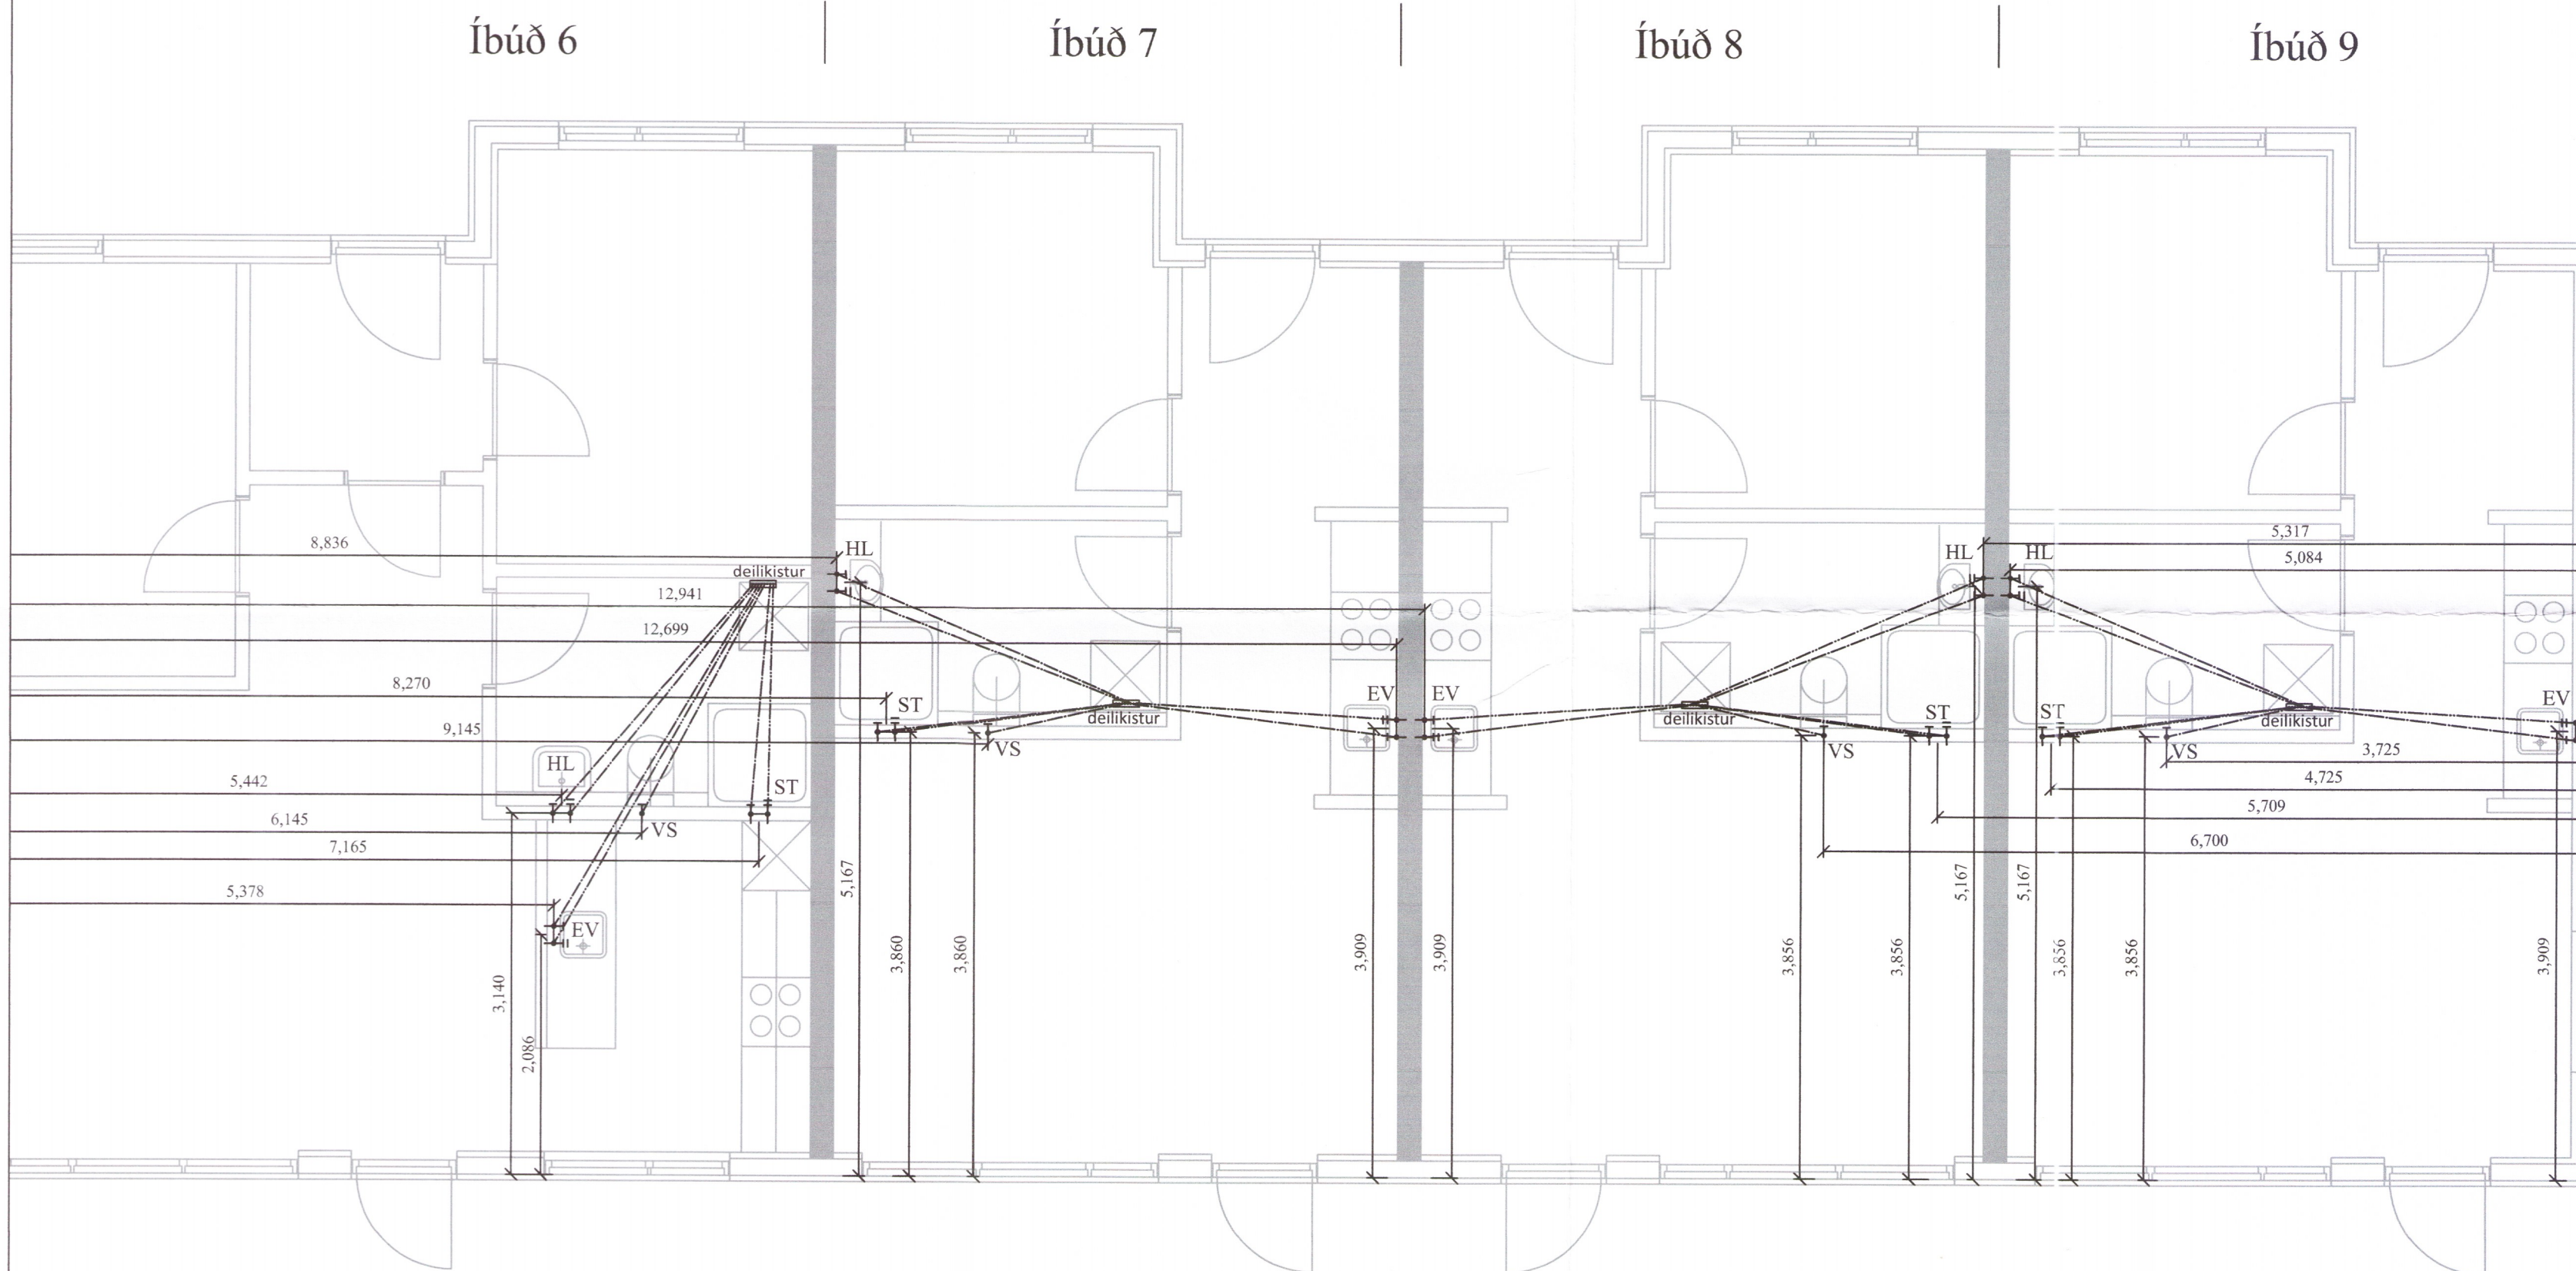

1675-19

Öll mál eru í millimetrum, nema annað sé tekið fram.

Br: Breyting      Dags:      Samp:

VERKHEITI: Fríðheimar 6-9, St.mannahús 801 Bláskógabyggð	TEIKNINUMER: 531
--	---------------------

VERKHLUTI: Lagnir - Sökkull Neysluvatnslagnir	ÚTGÁFA: A1
---	---------------

Hönnuður: Leifur Örn Leifsson kt. 150982-4139	Samþykkt: <i>Leifur Leifsson</i>	BLADSTÆRÐ: A-2
Yfirfarið af hönnunarstjóra: Reynir Adamsson kt. 240448-2469	Samþykkt: <i>Reynir Adamsson</i>	DAGS: 11.02.19

<b>LARSEN</b> HÖNNUN OG RÁÐGJÖF	Bent Larsen Fróðason Byggingafræðingur B.Sc Sími 844-7699 tölvupóstur: bent@larsenhr.is	VERKNR: 18-62	MKV: 1:50
------------------------------------	--	------------------	--------------