




ÚGL 09  
3 STK.  
Gluggar á 2. hæð í Lobby  
Litur RAL xxxx  
Gler xxxx

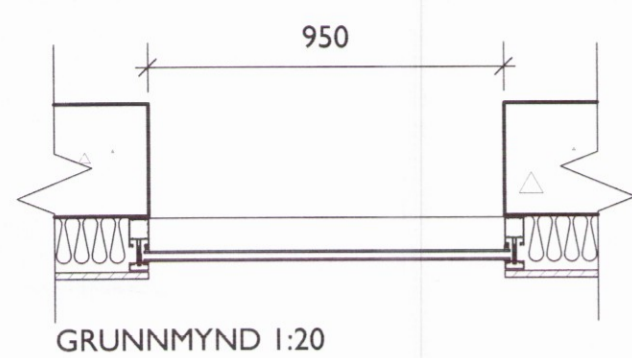


ÚGL 10  
3 STK.  
Gluggar á 2. hæð í Lobby  
Litur RAL xxxx  
Gler xxxx

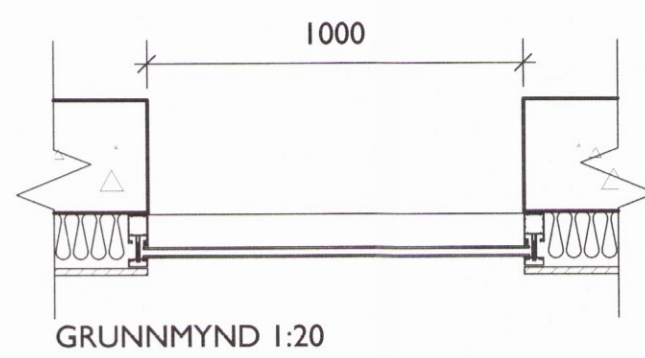


ÚGL 11  
3 STK.  
Gluggar á 2. hæð í Lobby  
Litur RAL xxxx  
Gler xxxx

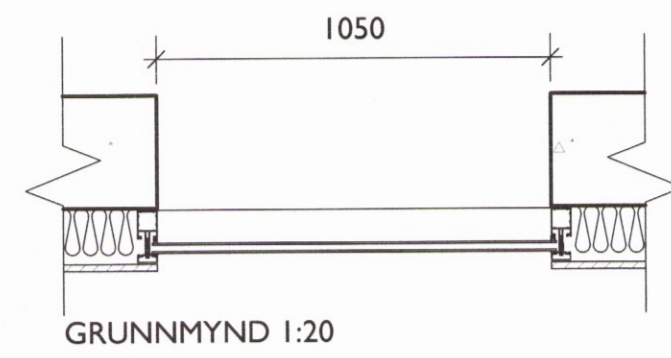


ÚGL 12  
3 STK.  
Gluggar á 2. hæð í Lobby  
Litur RAL xxxx  
Gler xxxx

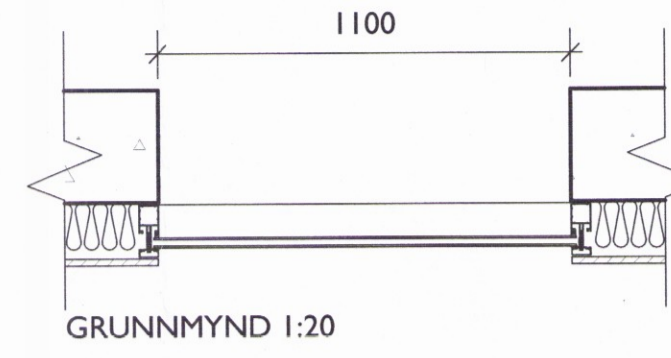


ÚGL 13  
3 STK.  
Gluggar á 2. hæð í Lobby  
Litur RAL xxxx  
Gler xxxx

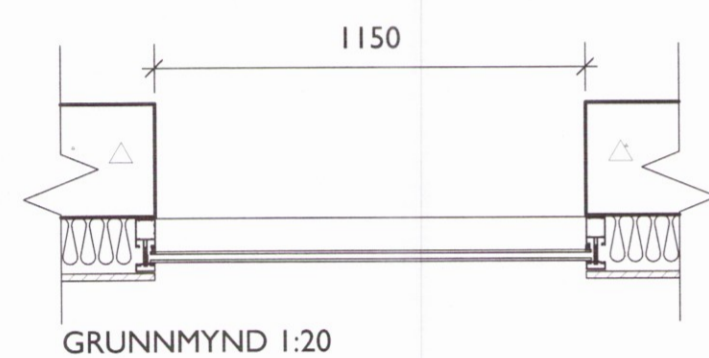


ÚGL 14  
3 STK.  
Gluggar á 2. hæð í Lobby  
Litur RAL xxxx  
Gler xxxx

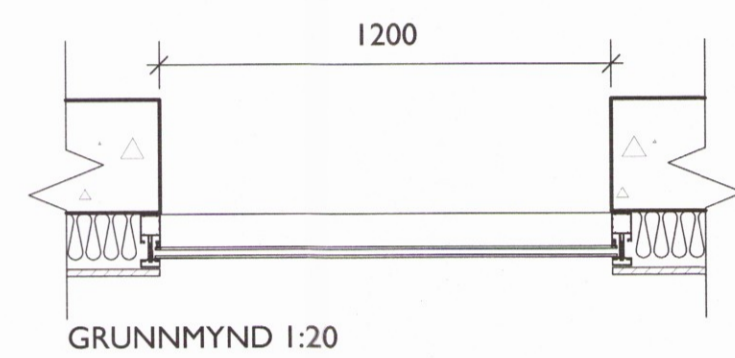


ÚGL 15  
3 STK.  
Gluggar á 2. hæð í Lobby  
Litur RAL xxxx  
Gler xxxx

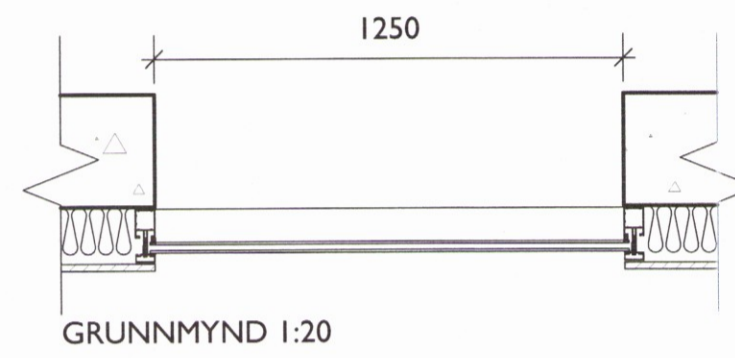


ÚGL 16  
3 STK.  
Gluggar á 2. hæð í Lobby  
Litur RAL xxxx  
Gler xxxx

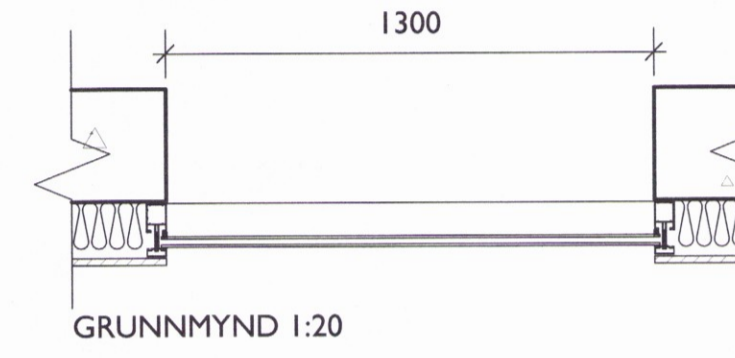


ÚGL 17  
1 STK.  
Gluggar á 2. hæð í Lobby  
Litur RAL xxxx  
Gler xxxx

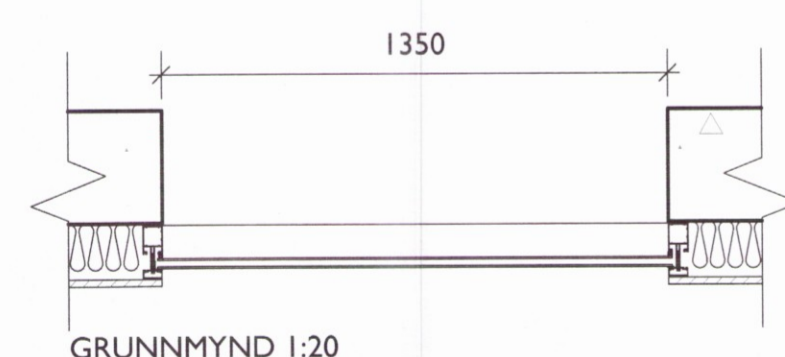


ÚGL 18  
1 STK.  
Gluggar á 1. hæð salur  
Litur RAL xxxx  
Gler xxxx

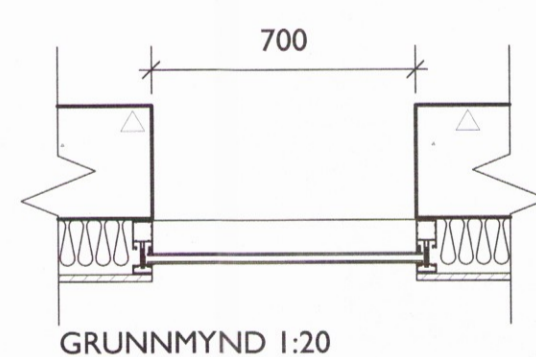


ÚGL 19  
1 STK.  
Gluggar á 1. hæð salur  
Litur RAL xxxx  
Gler xxxx

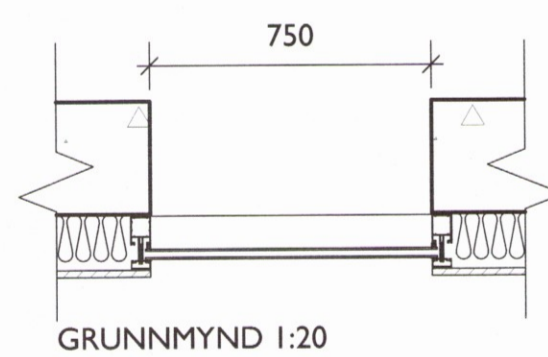


ÚGL 20  
1 STK.  
Gluggar á 1. hæð salur  
Litur RAL xxxx  
Gler xxxx

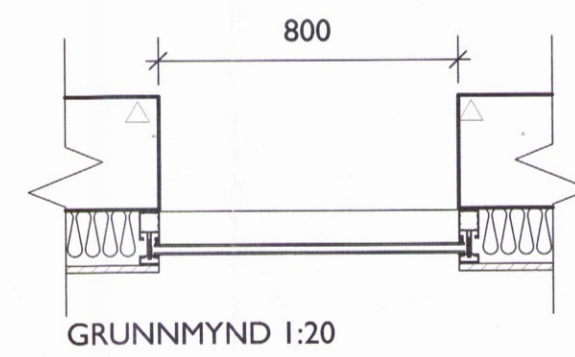


ÚGL 21  
1 STK.  
Gluggar á 1. hæð salur  
Litur RAL xxxx  
Gler xxxx

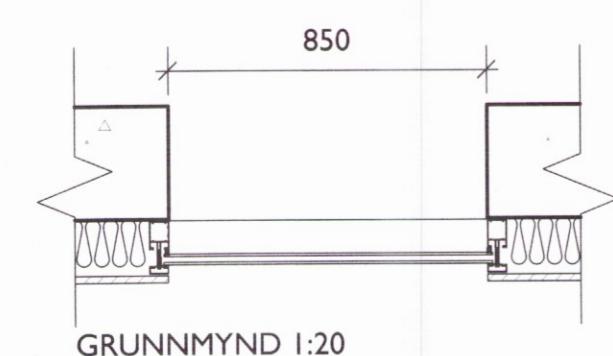




ÚGL 22  
1 STK.  
Gluggar á 1. hæð salur  
Litur RAL xxxx  
Gler xxxx

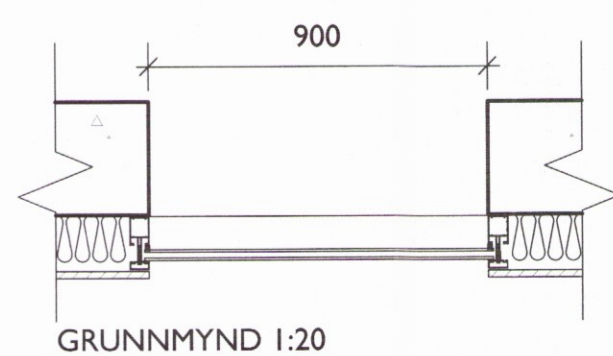


ÚGL 23  
1 STK.  
Gluggar á 1. hæð salur  
Litur RAL xxxx  
Gler xxxx

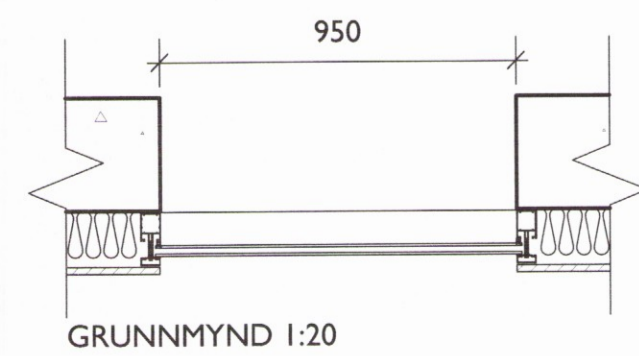

ÚGL 24  
1 STK.  
Gluggar á 1. hæð salur  
Litur RAL xxxx  
Gler xxxx

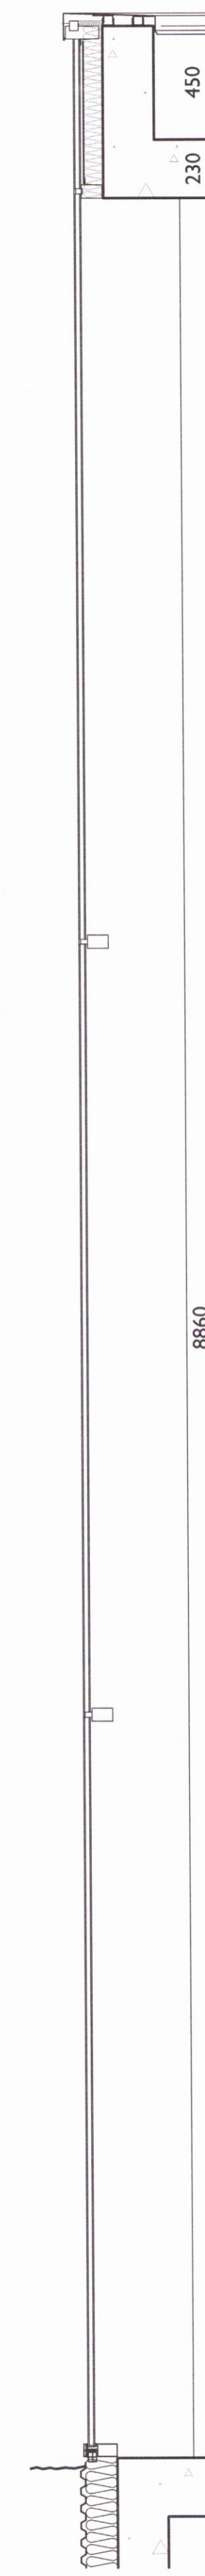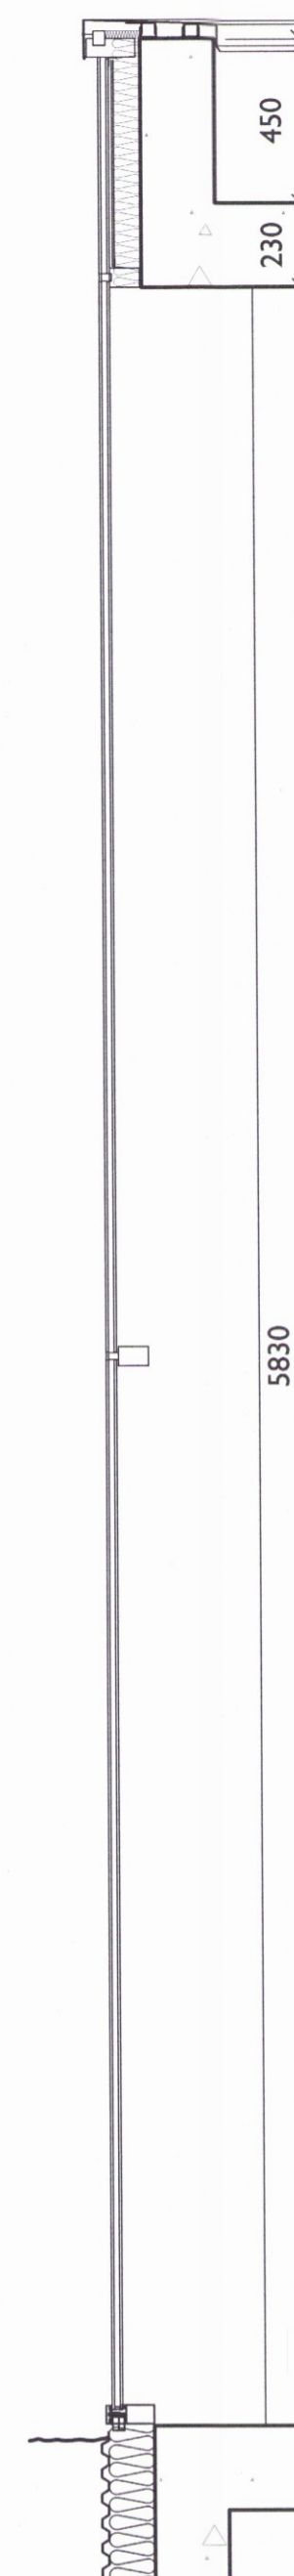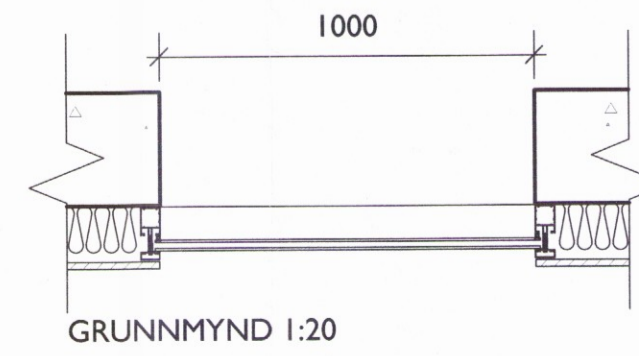

Teikning þessi er eign DARK studio ehf. hana má ekki afrita með neinum hætti svo sem með ljósritun, prentun, skjóðritun eða á annan samþarilegan hátt, að hluta eða í heild án skriflegs leyfis höfundar.

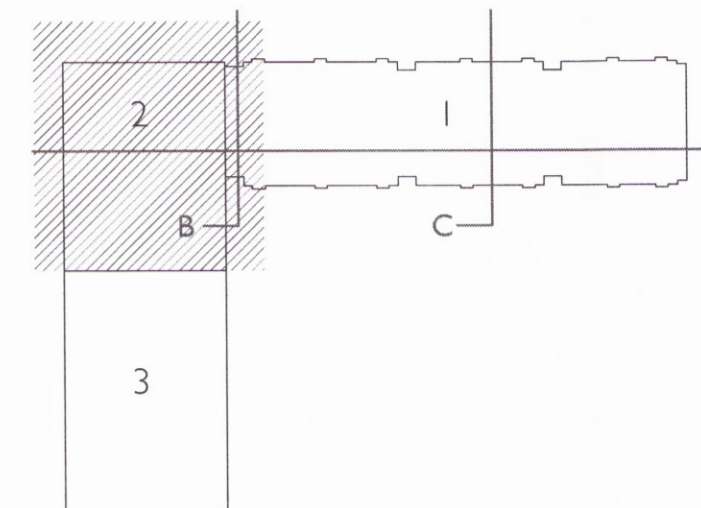

Breyting	ábyrgðamaður	dagsetning	númer

Ekki skal mala af teikningu, aðeins málsettar stærðir eru í gildi. Framkvæmdaraðili skal sannreyna öll mál á verkstað.

Verkefni HÓTEL GEYSIR  
 Heimilisfang Haukadalur 4, Bláskógabyggð  
 Verk Nýbygging og endurbætur  
 Landnúmer 167101  
 Staðgreinir 8721-2-00044003 Matshluti 27  
 Tegund teikningar Sérteikning  
 Dagsetning 19.09.2016 Mál 1:20 (A1)

Hannað af B.S.  
 Teiknað af B.S.  
 Yfirfarir af B.S. / A.P.  
 Arkitekt  
 ○ Arnhildur Pálmadóttir 220772 5949  
 ● Brynhildur Sólveigardóttir 06180 5599

Undirskrift  
*Brynhildur Sólveigardóttir*

**DARK**  
 s t u d i o  
 DARK studio ehf. dark@darkstudio.is www.darkstudio.is  
 Kt. 410611 1200 s. 695 54 84 s. 846 90 81

Fagsvið	Verkefni	Teg.	Númer
A	GE	ST	GLU 20 5 1675