




Teikning þessi er eign DARK studio ehf. hana má ekki afrita með neinum hætti svo sem með ljósritun, prentun, hjóðritun eða á annan samþarilegan hátt, að hluta eða í heild án skriflegs leyfis höfundar.

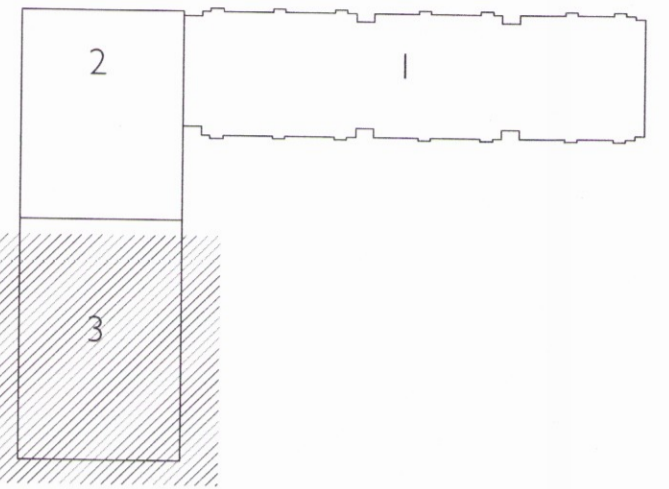


ÚGL 25  
4 STK.  
Gluggar 3. hluti salir  
Litur RAL xxxx  
Gler xxxx

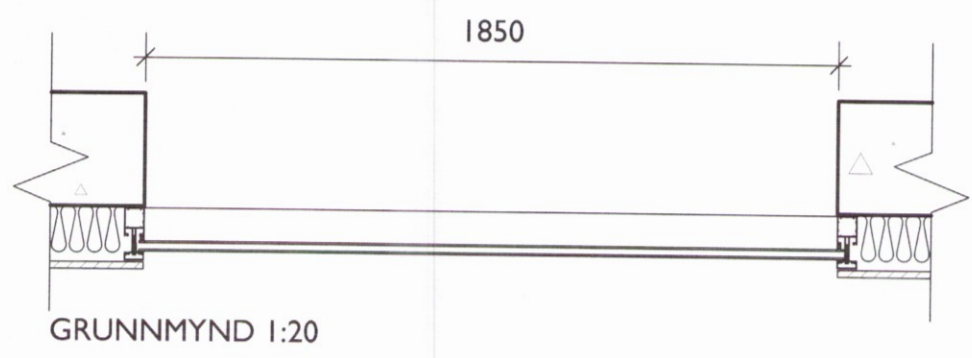


ÚGL 26  
5 STK.  
Gluggar 3. hluti salir  
Litur RAL xxxx  
Gler xxxx

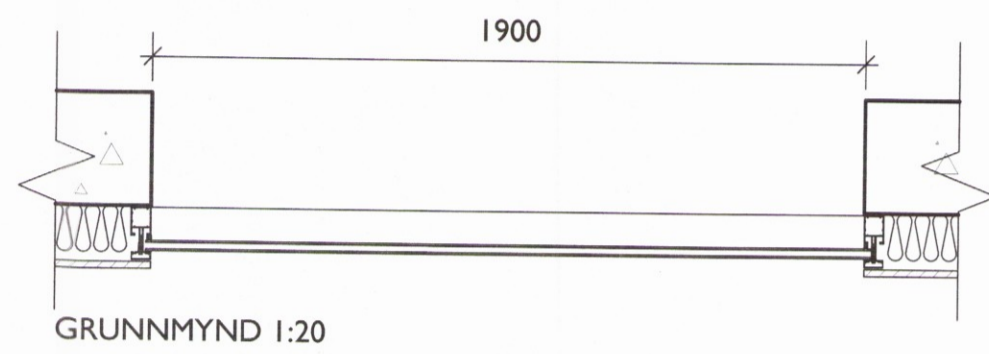


ÚGL 27  
5 STK.  
Gluggar 3. hluti salir  
Litur RAL xxxx  
Gler xxxx

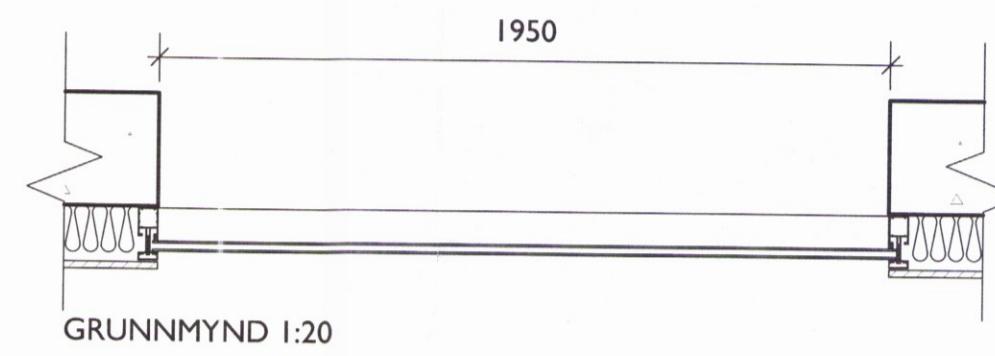



ÚGL 28  
3 STK.  
Gluggar 3. hluti salir  
Litur RAL xxxx  
Gler xxxx

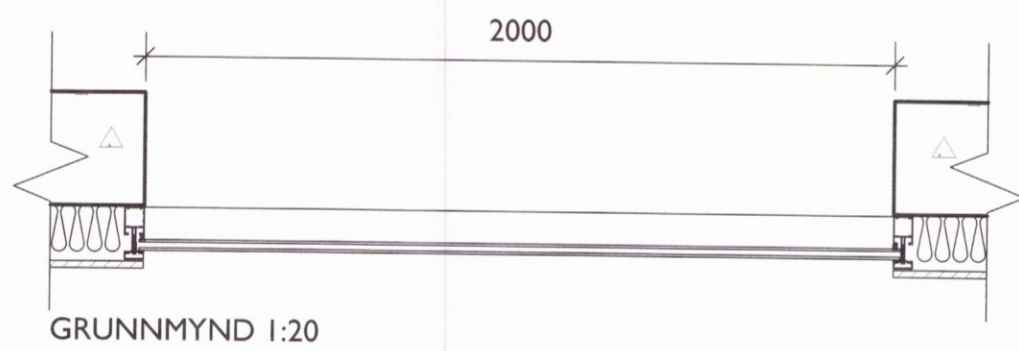

ÚGL 29  
3 STK.  
Gluggar 3. hluti salir  
Litur RAL xxxx  
Gler xxxx

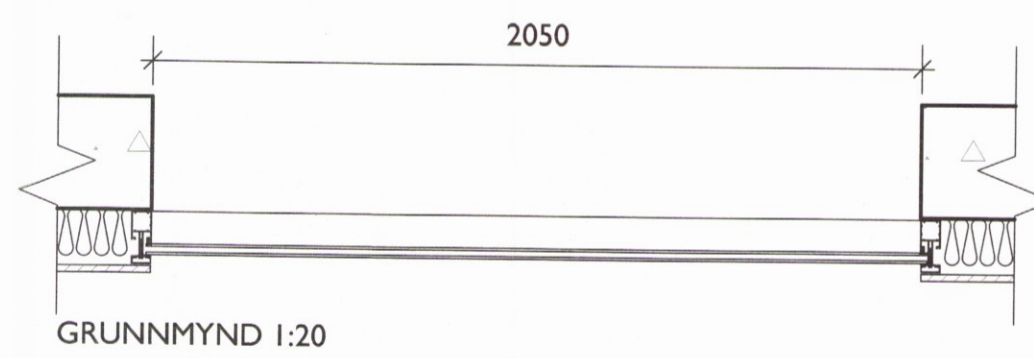

ÚGL 30  
1 STK.  
Gluggar 3. hluti salir  
Litur RAL xxxx  
Gler xxxx

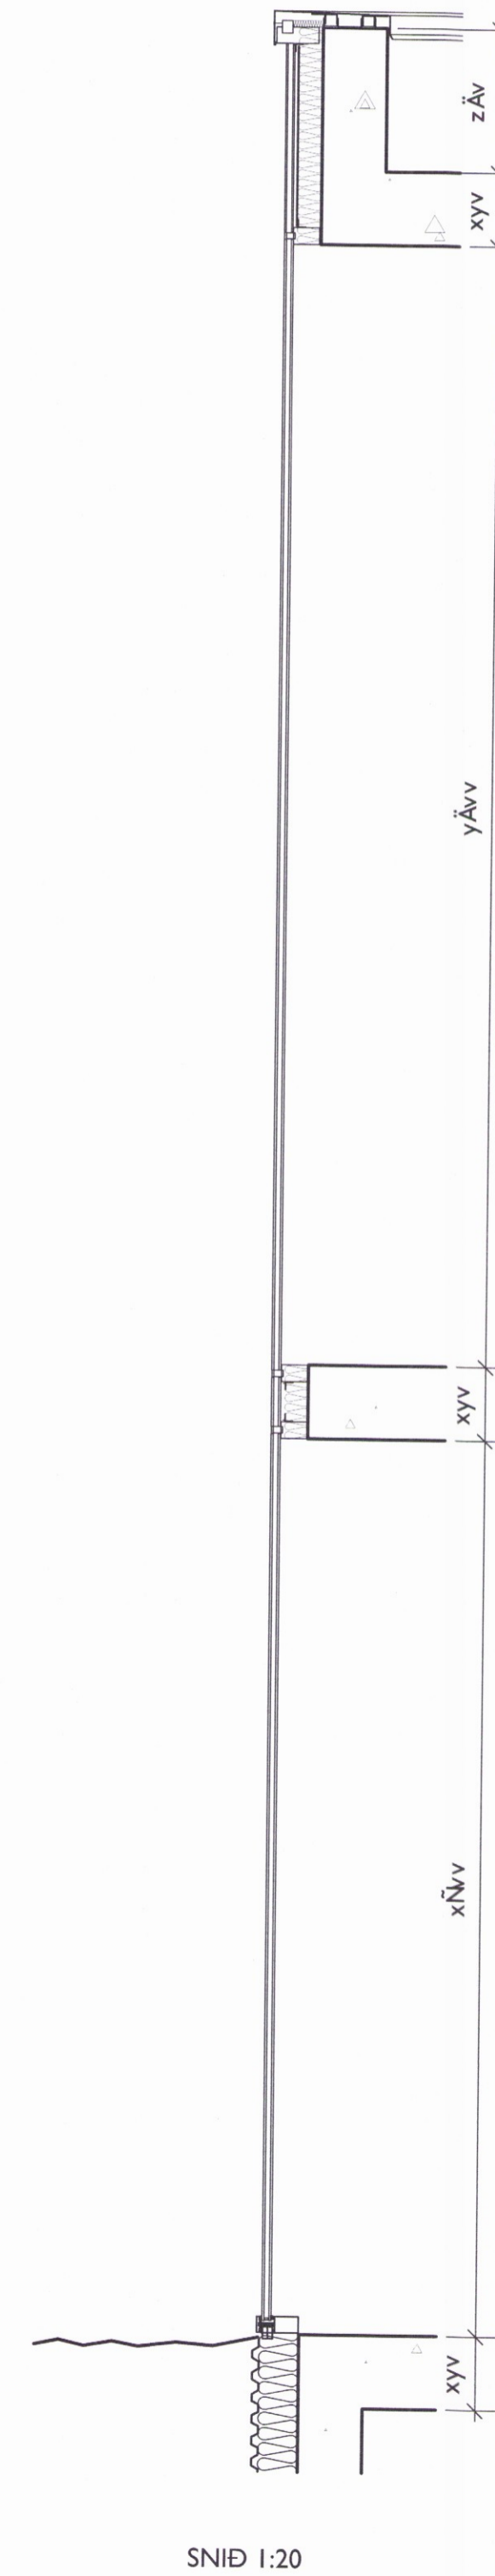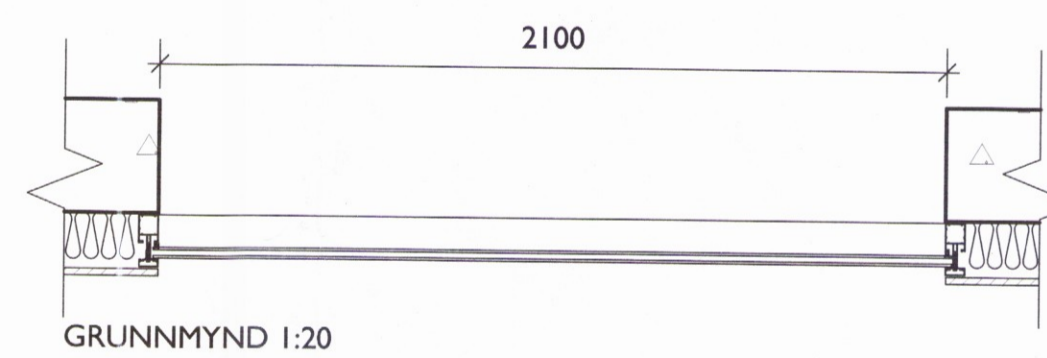

Breyting	ábyrgðamaður	dagsetning	númer
----------	--------------	------------	-------

Ekki skal mæla af teikningu, aðeins málsettar stærðir eru í gildi. Framkvæmdaráðili skal sanna þessa á mál á verkstað.

Verkhelti HÓTEL GEYSIR  
 Heimilisfang Haukadalur 4. Bláskógabyggð  
 Verk Nýbygging og endurbætur  
 Landnúmer 167101  
 Staðgreinir 8721-2-00044003 Matshluti 27  
 Tegund teikningar Sérteikning  
 Dagsetning 02.03.2017 Mál 1:20 (A1)

Hannað af B.S.  
 Teiknað af B.S.  
 Yfirfarið af B.S. / A.P.

Arkitekt  
 Arnhildur Pálmadóttir 220772 5949  
 Brynhildur Sólveigardóttir 061180 5599

Undirskrift  
*Brynhildur Sólveigardóttir*

**DARK**  
 studio ehf.  
 Kt. 410611 1200 s. 695 54 84 s. 846 90 81  
 dark@darkstudio.is www.darkstudio.is

Verknúmer  
 Fagsvið Verkefni Teg. Númer  
 A GE ST GLU 20 6