




Teikning þessi er eign DARK studio ehf. hana má ekki afrita með neinum hætti svo sem með ljósritun, prentun, hjóðritun eða önnur samþarfligan hátt, að hluta eða í heild án skriflegs leyfis höfundar.

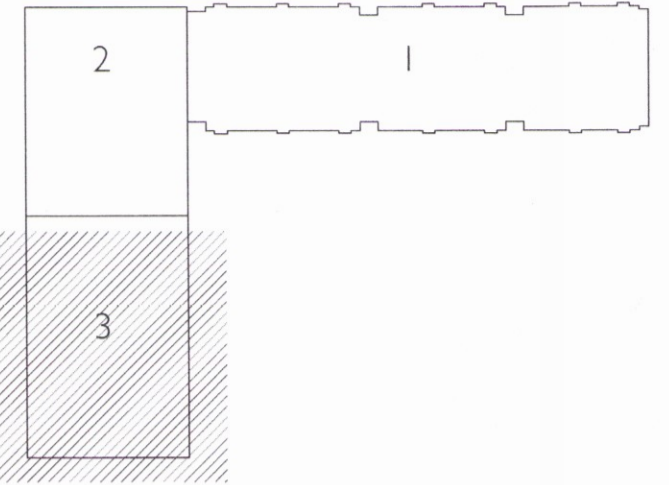


ÚGL 31  
 1 STK.  
 Gluggar 3. hluti salir  
 Litur RAL xxxx  
 Gler xxxx

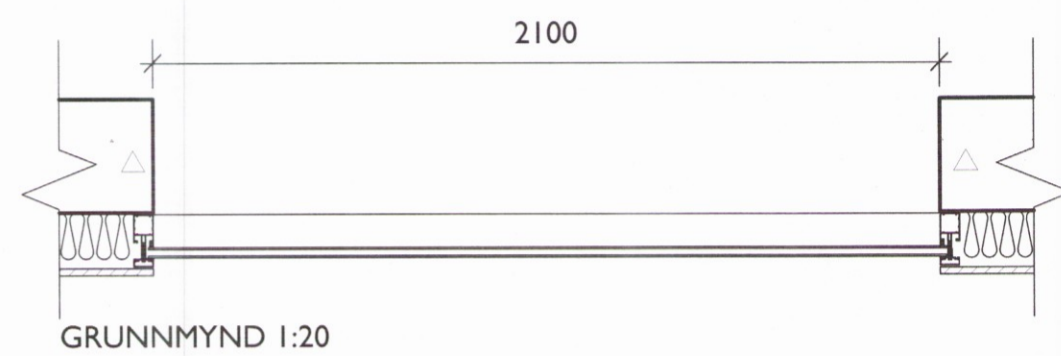


ÚGL 32  
 1 STK.  
 Gluggar 3. hluti salir  
 Litur RAL xxxx  
 Gler xxxx

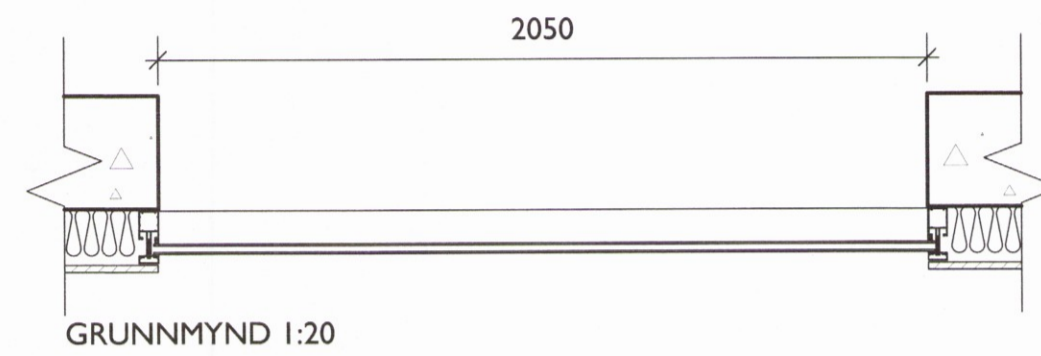


ÚGL 33  
 1 STK.  
 Gluggar 3. hluti salir  
 Litur RAL xxxx  
 Gler xxxx

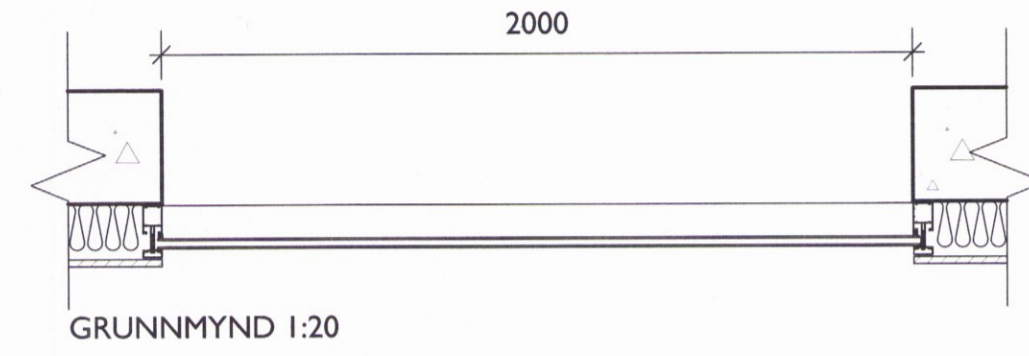


ÚGL 34  
 1 STK.  
 Gluggar 3. hluti salir  
 Litur RAL xxxx  
 Gler xxxx

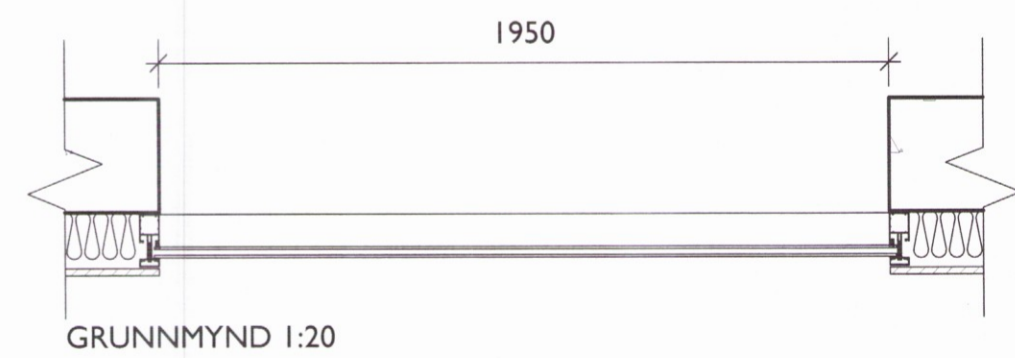


ÚGL 35  
 1 STK.  
 Gluggar 3. hluti salir  
 Litur RAL xxxx  
 Gler xxxx

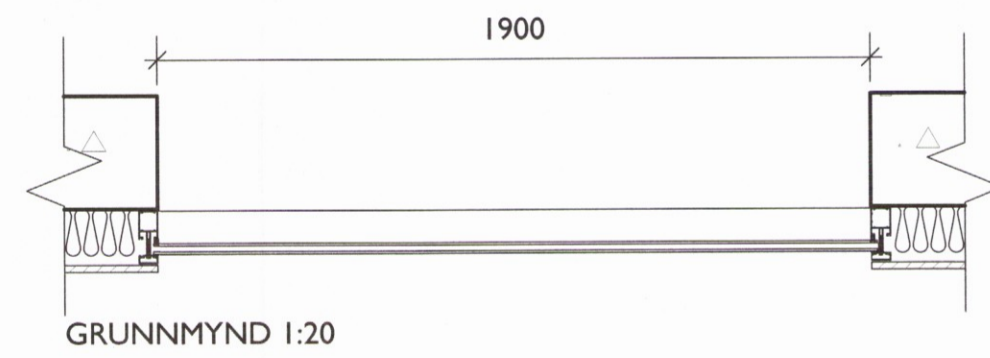



ÚGL 36  
 2 STK.  
 Gluggar 3. hluti salir  
 Litur RAL xxxx  
 Gler xxxx

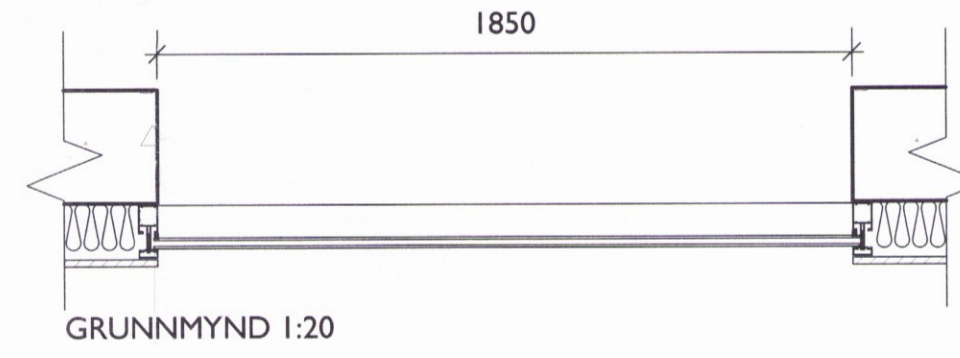

ÚGL 37  
 1 STK.  
 Gluggar 3. hluti salir  
 Litur RAL xxxx  
 Gler xxxx

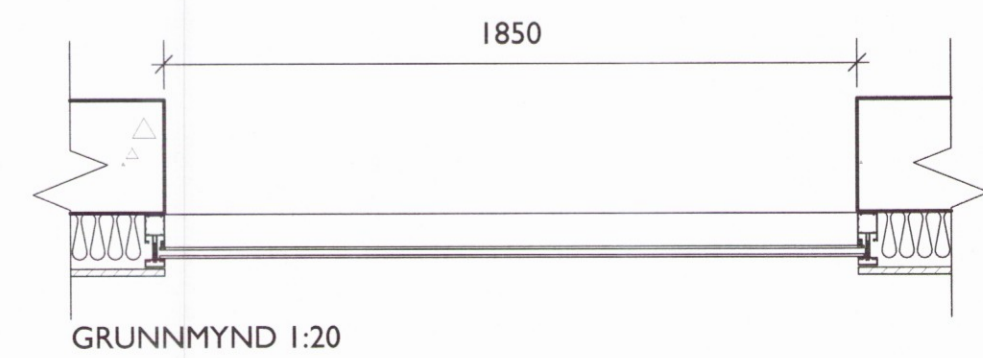

ÚGL 38  
 1 STK.  
 Gluggar 3. hluti salir  
 Litur RAL xxxx  
 Gler xxxx

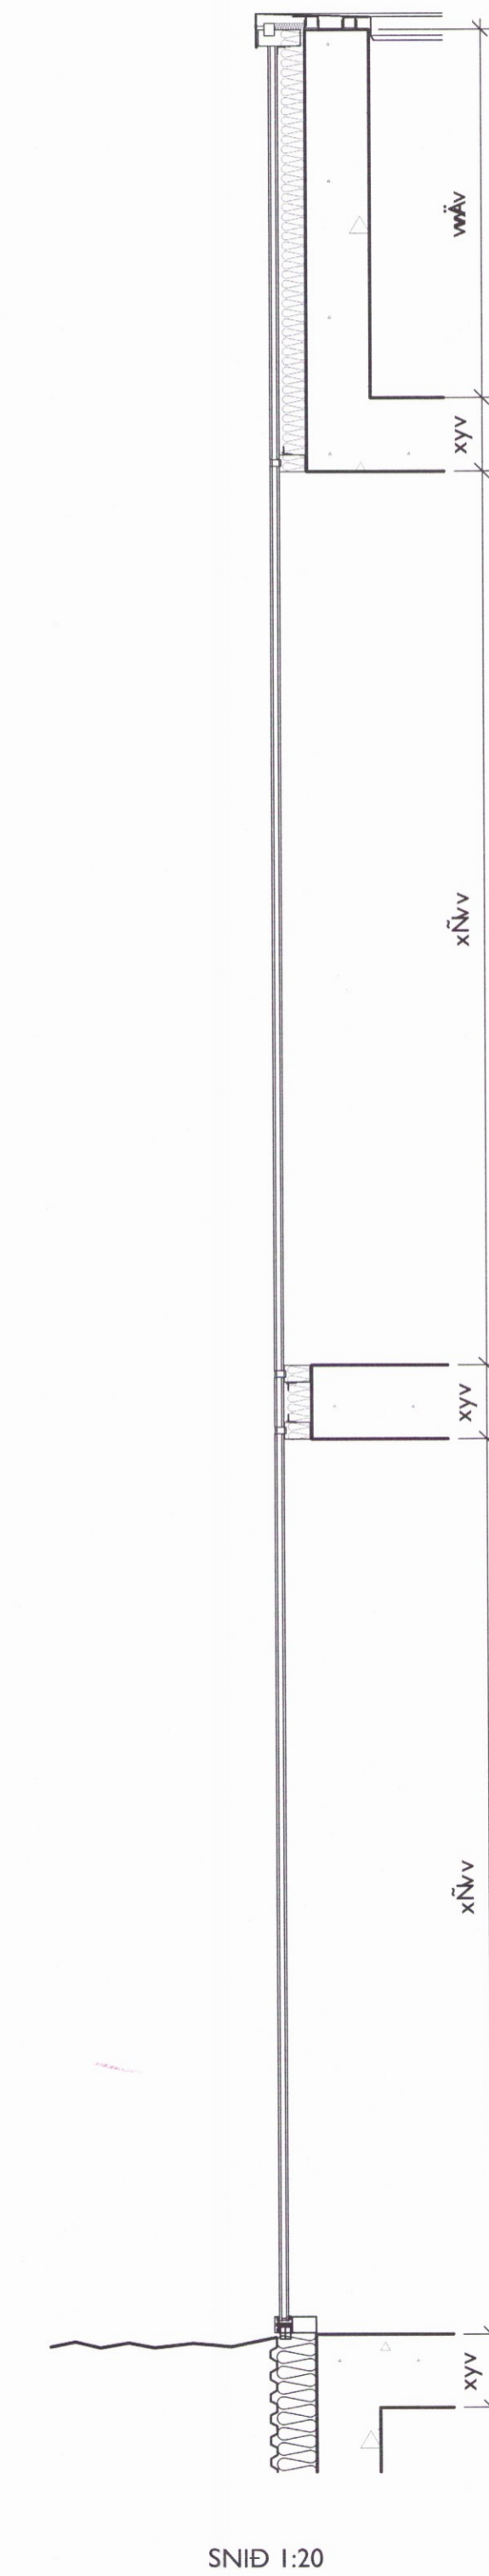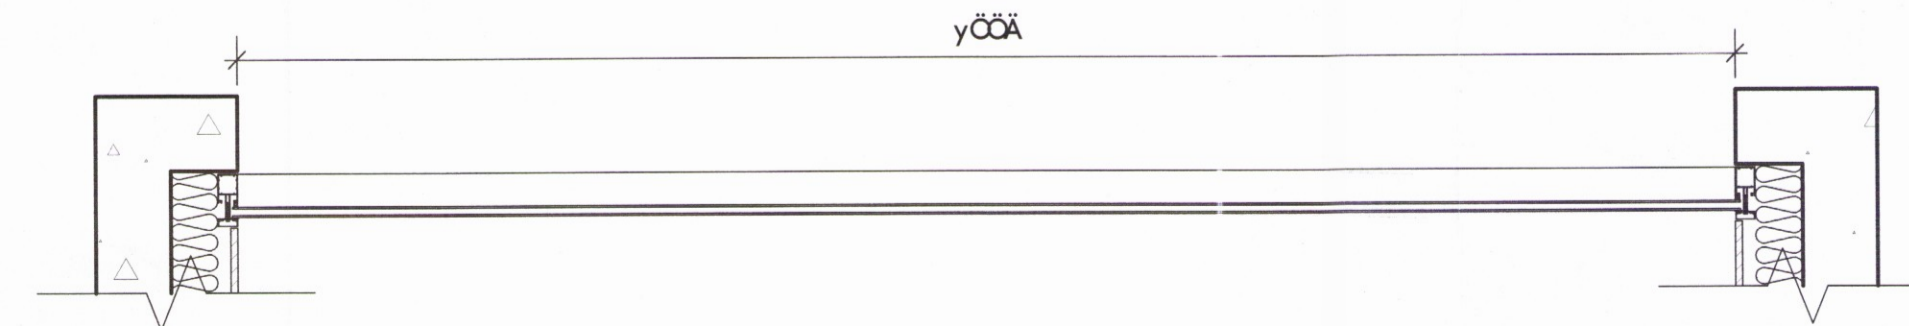

Breyting	ábyrgðamaður	dagsetning	númer
----------	--------------	------------	-------

Ekki skal mæla af teikningu, aðeins málsettar stærðir eru í gildi. Framkvæmdaröðli skal sannreyna öll mál á verkstað.

Verkefni HÓTEL GEYSIR  
 Heimilisfang Haukadalur 4, Bláskógabyggð  
 Verk Nýbygging og endurbætur  
 Landnúmer 167101  
 Staðgreinir 8721-2-00044003 Matshluti 27  
 Tegund teikningar Sérteikning  
 Dagsetning 02.03.2017 Mál 1:20 (A1)  
 Hannað af B.S.  
 Teiknað af B.S.  
 Yfirfarlað af B.S. / A.P.

Arkitekt  
 ○ Arnhlídur Pálmadóttir 22072 5949  
 ● Brynhildur Sólveigardóttir 061180 5599

Undirskrift  
*Brynhildur Sólveigardóttir*

**DARK**  
 s t u d i o  
 DARK studio ehf. dark@darkstudio.is www.darkstudio.is  
 Kt. 410611 1200 s. 695 54 84 s. 846 90 81

Fagsvið	Verkefni	Teg.	Númer
A	GE	ST	GLU 20 7 1677