Umhverfis- og tæknisvið Uppsveita
Yfirfarið
19. mars 2019
Byggingarfulltrúi

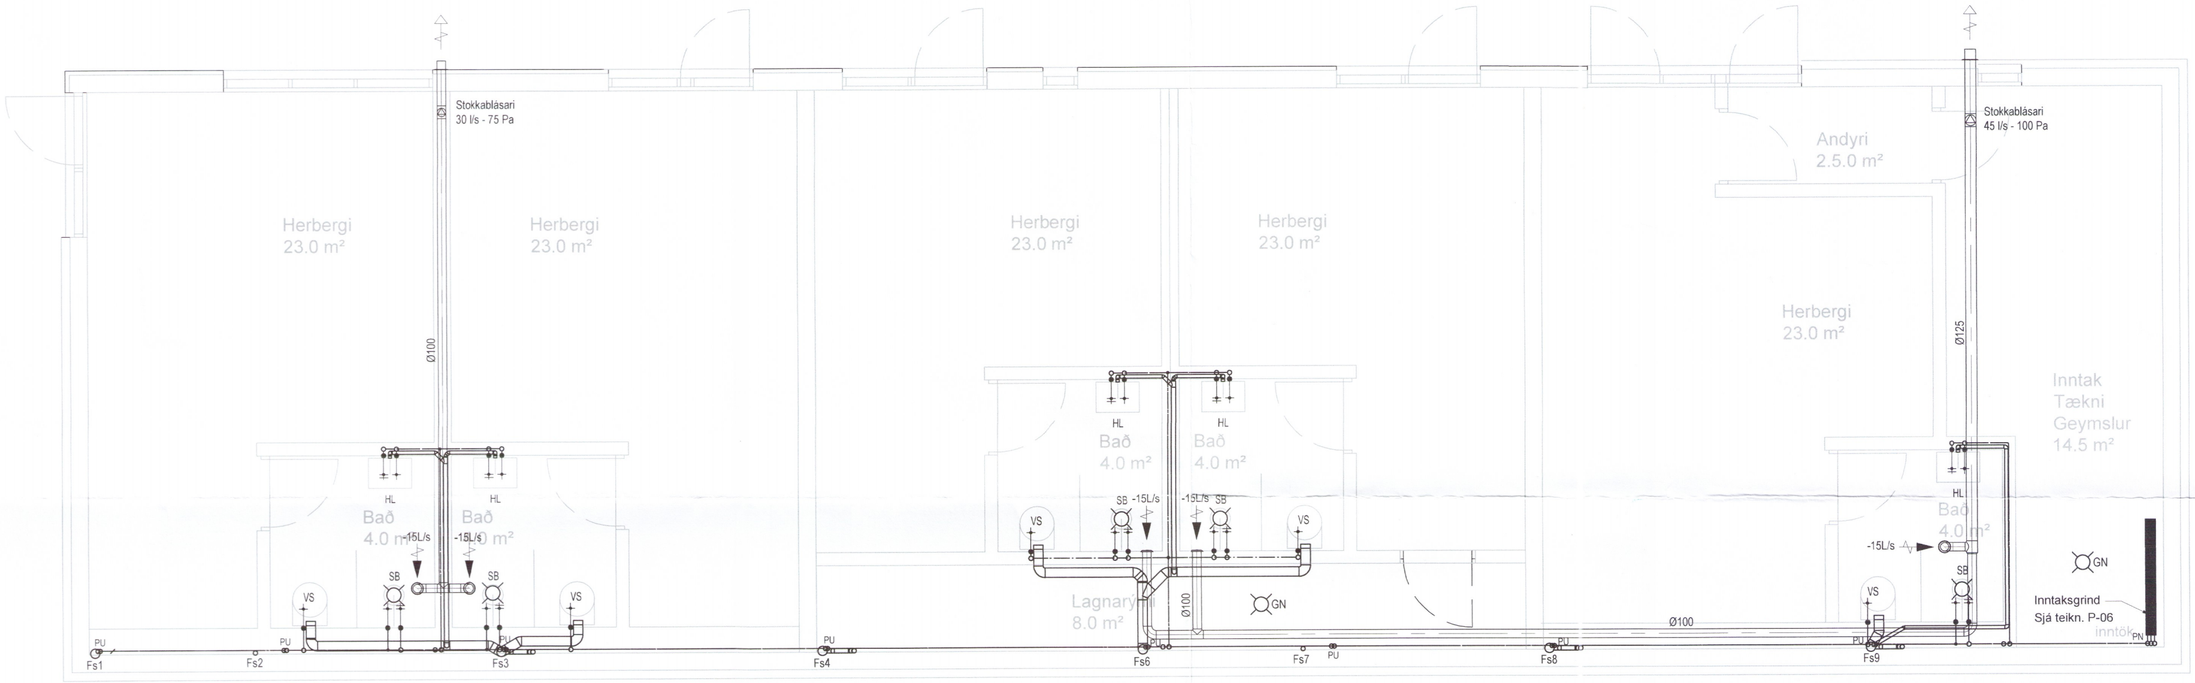

1678-19

Helgi Kjartansson
Byggingatæknifræðingur MTFÍ
kt. 030270-5419
s: 897-7623 netf: helgikj@mmedia.is

Verkheiti
Grund Hrunamannahreppi
Neysluvatnslagnir í kjallara
Grunnmynd og snið

Dags.	Teikn. Nr.	Mkv.	Skrá
30.03.2016	P-04	1:50 / 1:10	

Breyting	dags	eðli breytingar
A	05.03.2019	Hreinlætislagnir breytast v. br. á skipulagi

Aðalhönnuður / Hönnunarstjóri
kt. 120357-5149
Áritun fagnahönnuðar