




Teikning þessi er eign DARK studio ehf. hana má ekki afrita með neinum hætti svo sem með ljáritun, prentun, hjóðritun eða á annan samþarflægan hátt, að hluta eða í heild án skriflegs leyfis höfundar.

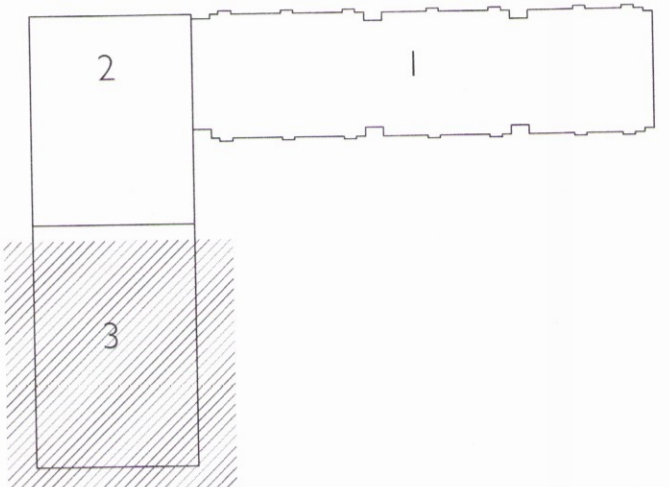

ÚGL 39
 2 STK.
 Gluggar 3. hluti salir
 Litur RAL xxxx
 Gler xxxx

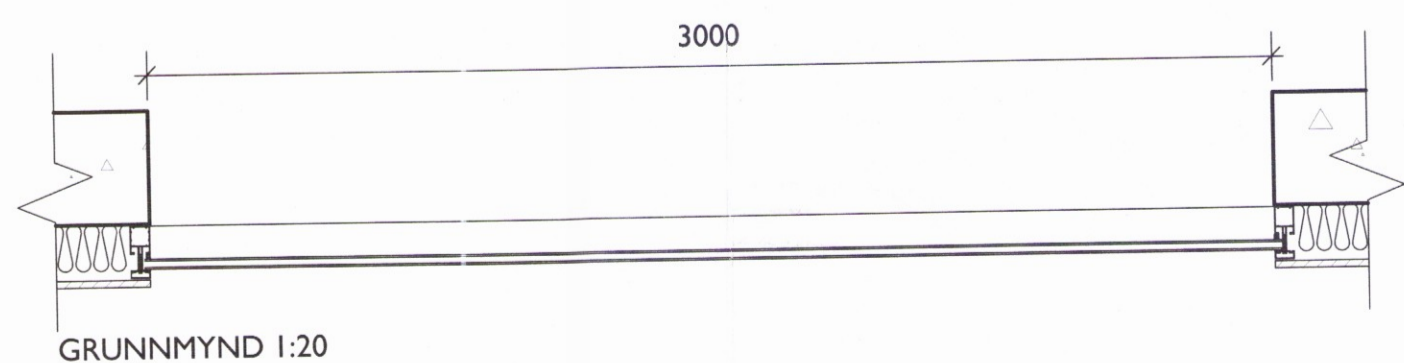

GRUNNMYND 1:20

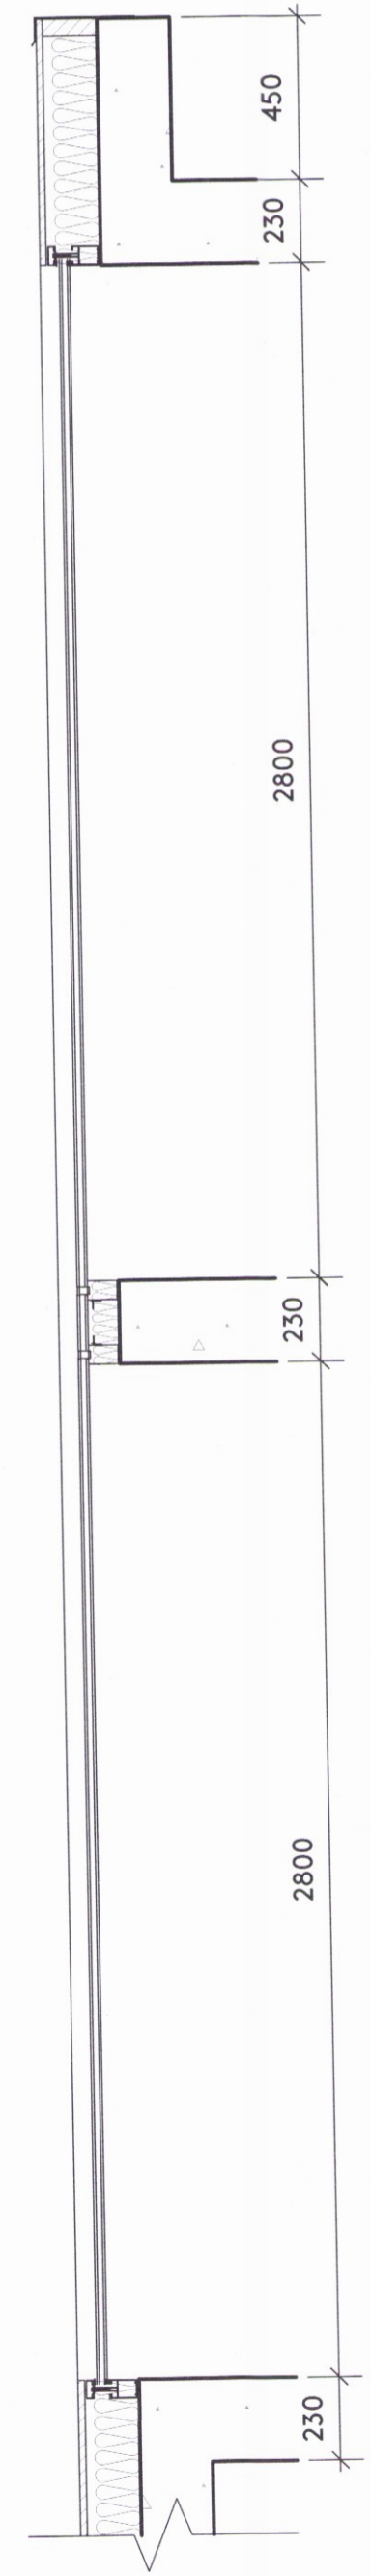

SNID 1:20

Breyting	ábyrgðamaður	dagsetning	númer
----------	--------------	------------	-------

Ekki skal mála af teikningu, óeins málsettar stærðir eru í gildi. Framkvæmdaraðili skal sannreyna öll mál á verkstað.

Verkheiti HÓTEL GEYSIR
 Heimilisfang Haukadalur 4, Bláskógabyggð
 Verk Nýbygging og endurbætur
 Landnúmer 167101
 Staðgreinir 8721-2-00044003 Matshluti 27
 Tegund teikningar Sérteikning
 Dagsetning 02.03.2017 Mál 1:20 (A1)
 Hannað af B.S.
 Teiknað af B.S.
 Yfirfarð af B.S. / A.P.

Arkitekt
 Arnhlídur Pálmadóttir 220772 5949
 Brynhildur Sólveigardóttir 061180 5599

Undirskrift
Brynhildur Sólveigardóttir

DARK
 s t u d i o
 DARK studio ehf. dark@darkstudio.is www.darkstudio.is
 Kt. 410611 1200 s. 695 54 84 s. 846 90 81

Verknúmer	Fagsvið	Verkefni	Teg.	Númer
	A	GE	ST	GLU 20 B

1698