


Skulags- og byggingarfulltrúi Uppsveita bs.
Yfirfarið
 12. júní 2017
[Signature]
 Byggingarfulltrúi

SKÝRINGAR

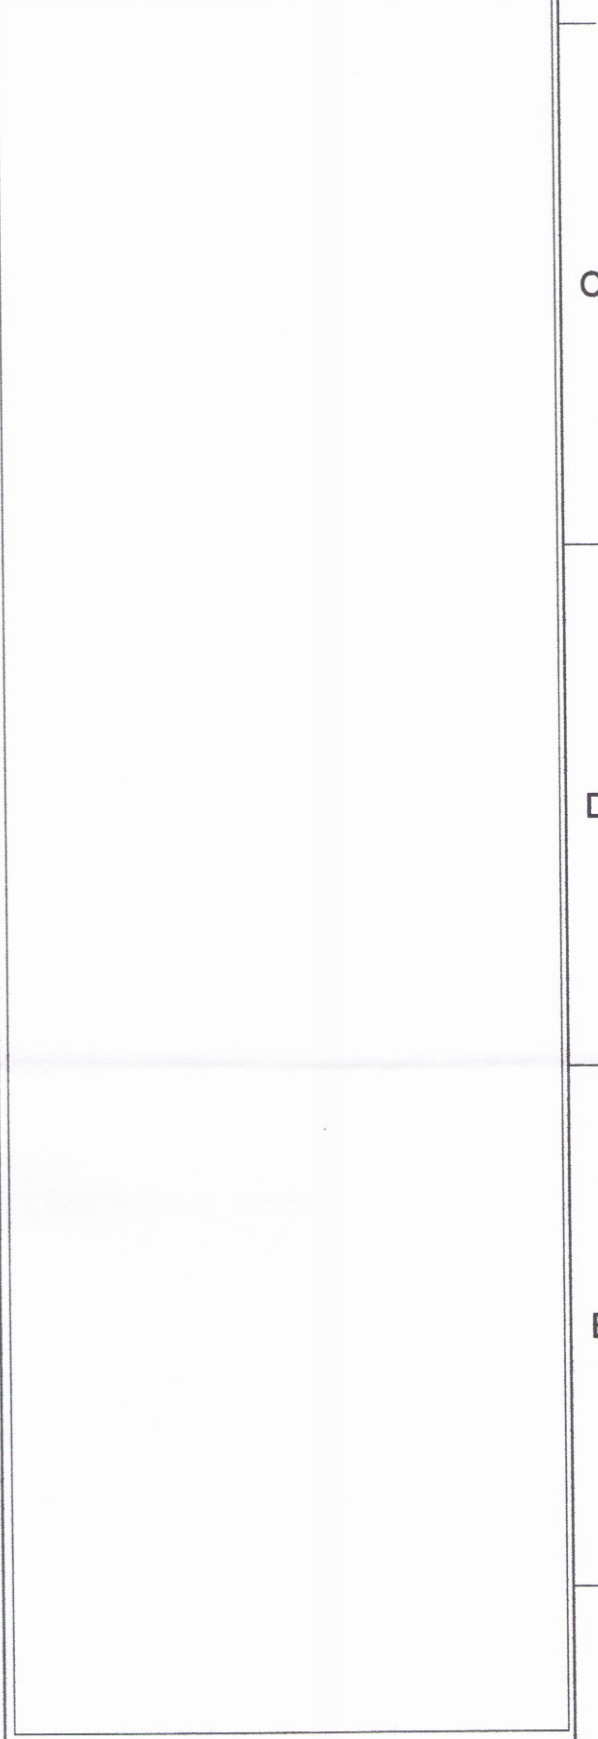

"Í samræmi við samþykkt aðaluppdrætti"

Hönnunarsjóni

LUMEX LX TEIKNISTOFA
 Skiphott 37, 108 Reykjavík, IS
 • (354) 568 8388
 www.lumex.is
[Signature]
 HELGIR EIRIKSSON KT. 110156-2789

Hönnun: HKE
 Teiknað: PHS
 Yfirfarið: HKE

Verkefni: **MOSASKYGGNIR 12**

Dags.: 21.04.2017
 MvK.: 1:50
 Tölvuhelti: GRUNNMYND 1. HÆÐ
RAFLAGNIR GÖLF OG JÖRD

Teikning blað: **LX-RAF-01**

1681