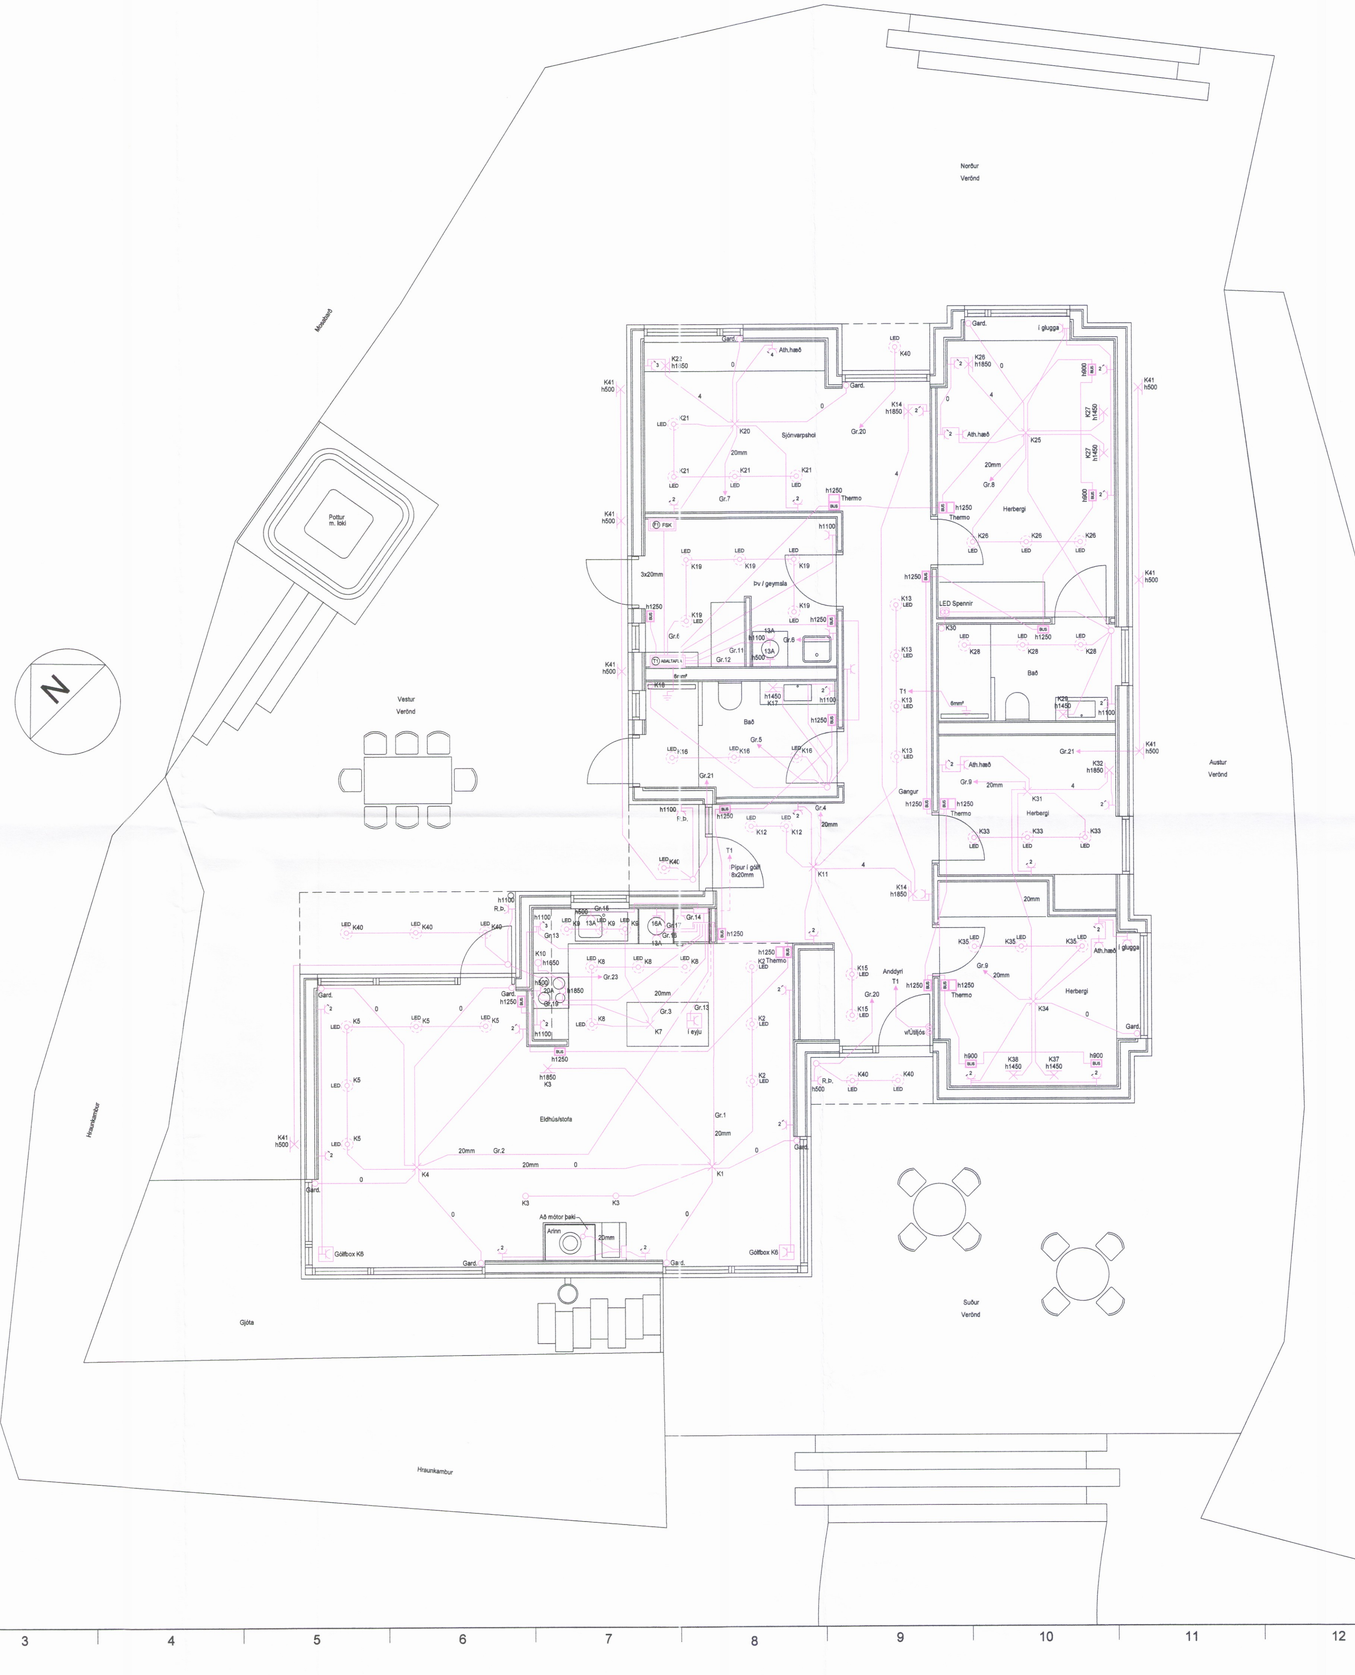

Skipulags- og byggingarfulltrúi Uppsveita bs.
Yfirfarið
12. júní 2017
Byggingarfulltrúi

SKÝRINGAR

"Í samræmi við samþykkta aðaluppdrætti"

Hönnunarstjóri

LX TEIKNISTOFA
Skipholt 37, 108 Reykjavík, IS
+ (354) 568 8388
www.lumex.is
LUMEX
HELGI KR. EIRÍKSSON KT. 110156-2789

Hönnun: HKE
Teiknað: PHS
Yfirfarið: HKE

Verkefni:
MOSASKYGGNIR 12

Dags.: 21.04.2017
Mvk.: 1:50
Tölvuheiti: GRMOSASKYGGNIR12

Verkhluti: GRUNNMYND 1. HÆÐ
RAFLAGNIR

Teikning blað:
LX-RAF-02

1652