




Skjallegi- og byggingarfulltrúi Uppsveita b.s.
 Yfirfarið
 12 júní 2017
Rannsóknir
 Byggingarfulltrúi

SKÝRINGAR

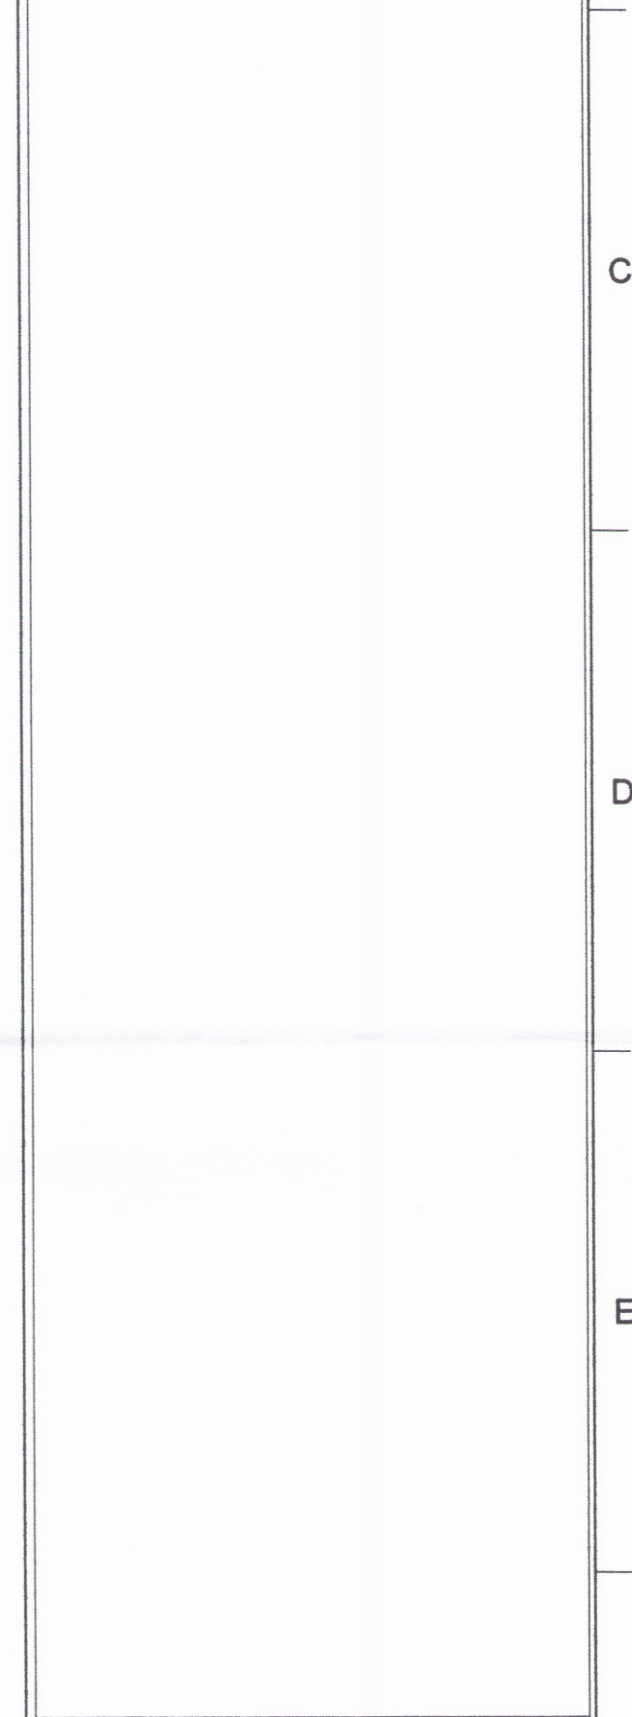

"Í samræmi við samþykkt aðaluppdrætti"

Hönnunarstjóri

LX TEIKNISTOFA
 Skipholt 37, 108 Reykjavík, IS
 • (354) 588 8388
 www.lumex.is
LUMEX *Alfheiður Eiríksson*
 HEIÐRÍKUR EIRÍKSSON KT. 110156-2789

Hönnun: HKE
 Teiknað: PHS
 Yfirfarið: HKE

Verkefni:
 MOSASKYGGNIR 12

Dags.: 24.04.2017
 MvK.: 1:50
 Tölvuheit: GRUNNMYND 1. HÆÐ

Verkhiluti: GRUNNMYND 1. HÆÐ
 FJARSKIPTALAGNAKERFI

Teikning blað:
 LX-RAF-03

1683