


Skipulags- og byggingarfulltrúi Uppsveila bs.  
**Yfirfarið**  
 12. Júní 2017  
*Rúni Þórh*  
 Byggingarfulltrúi


**FESTING, F1 1:10**

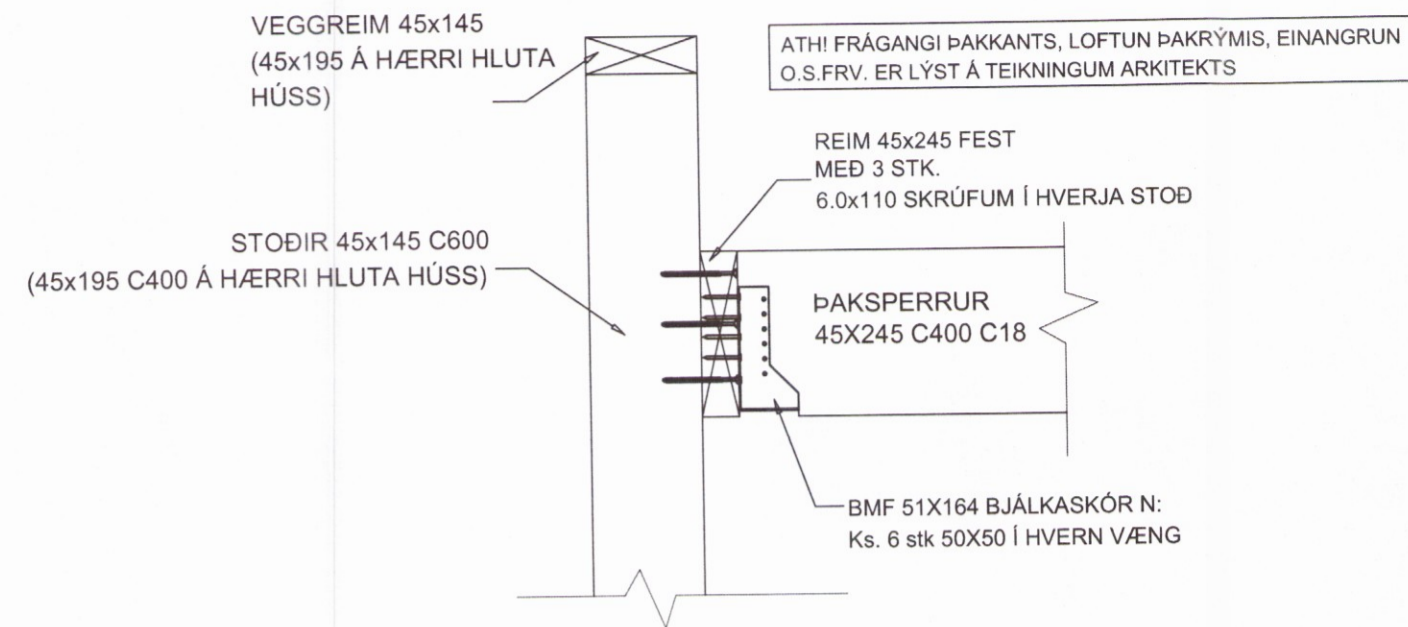


**FESTING, F3 1:10**

Snið  
1:10

**A**

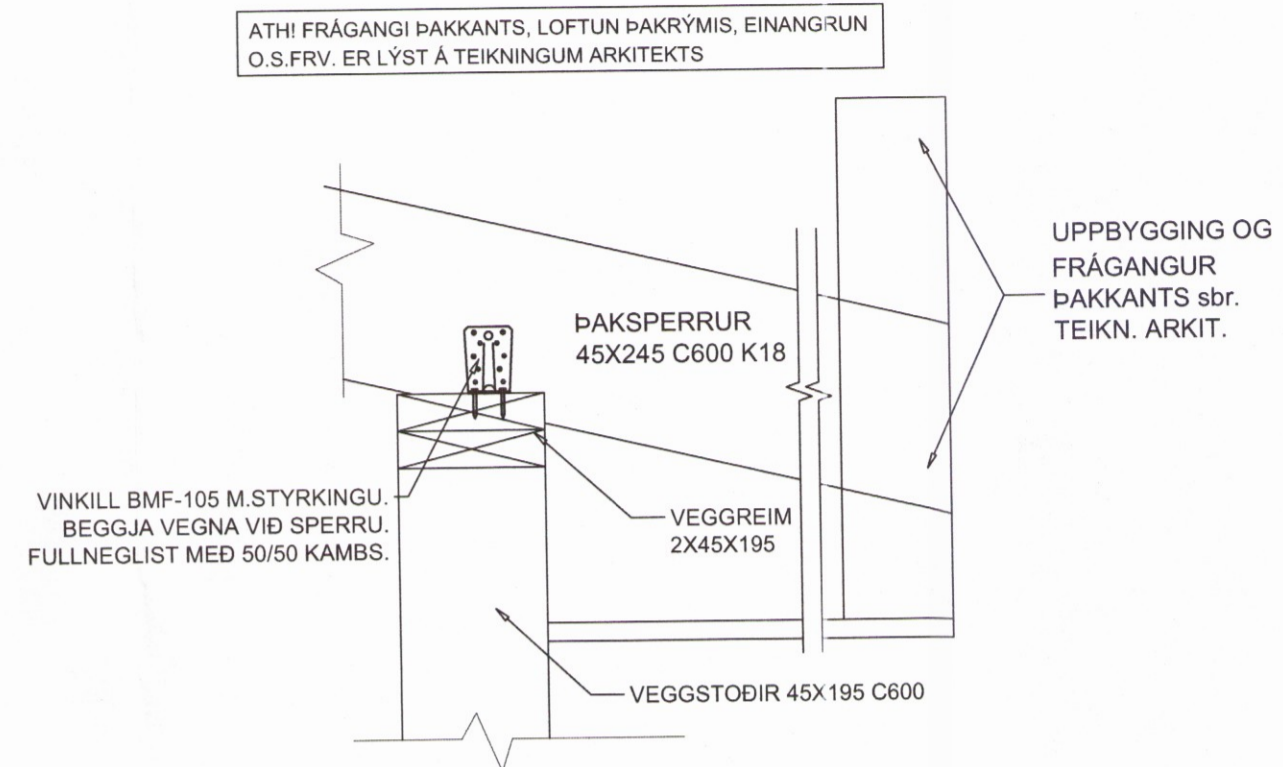

**FESTING, F2 1:10**

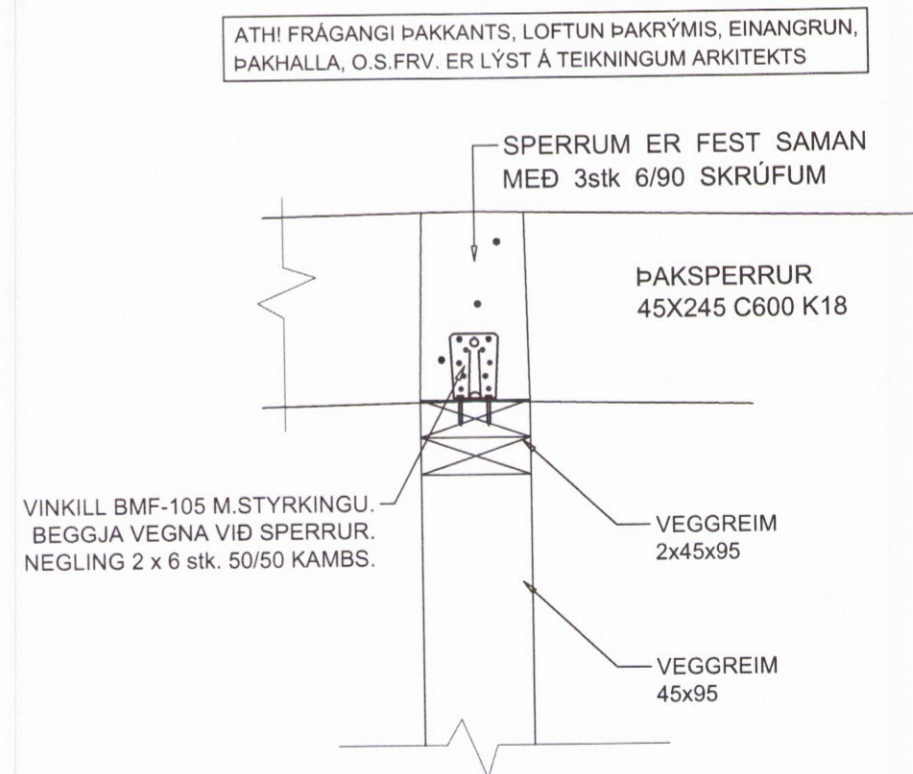

**VHÁ Verkfræðistofa ehf.**  
 Síðumúli 13, 108 Reykjavík  
 Sími: 534-8815 897-8132  
 e-mail: haukur@vha.is  
 Heimasíða: www.vha.is  
 Kennitala: 560600-3050

Hannað H.Á. Teiknað H.Á. Samþykkt: *Haukur Ágeirsson*  
 Kennitala 301255-4629

**MOSASKYGGNIR 12**  
 ÚTHLÍÐ BLÁSKÓGABYGGÐ  
 BURÐARVIRKI  
 SNIÐ Í ÞAK OG VEGGI

Mkv. 1:10	Teikn. nr. <b>2-1.2</b>	Verk nr. 2017-019
Áritun samræmingarhönnuðar / hönnunarstjóra:		Útgáfa A
		Dags. MAR.'17