


MÁLSETNINGAR Á VEGGJUM OG  
 OPUM SBR. TEIKNINGAR ARKITEKTS

LOFTUN VEGGJAGRINDAR  
 sbr. TEIKNINGAR ARKITEKTS

REIM 245x45 SKRÚFAST  
 INNAN Á VEGGSTODIR, MED  
 6/110 SKRÚFUM 3stk. Á SAMSKYTTI.

ATH. VATNSHALLI Á ÞAKI  
 SBR. TEIKN. ARKITEKTS

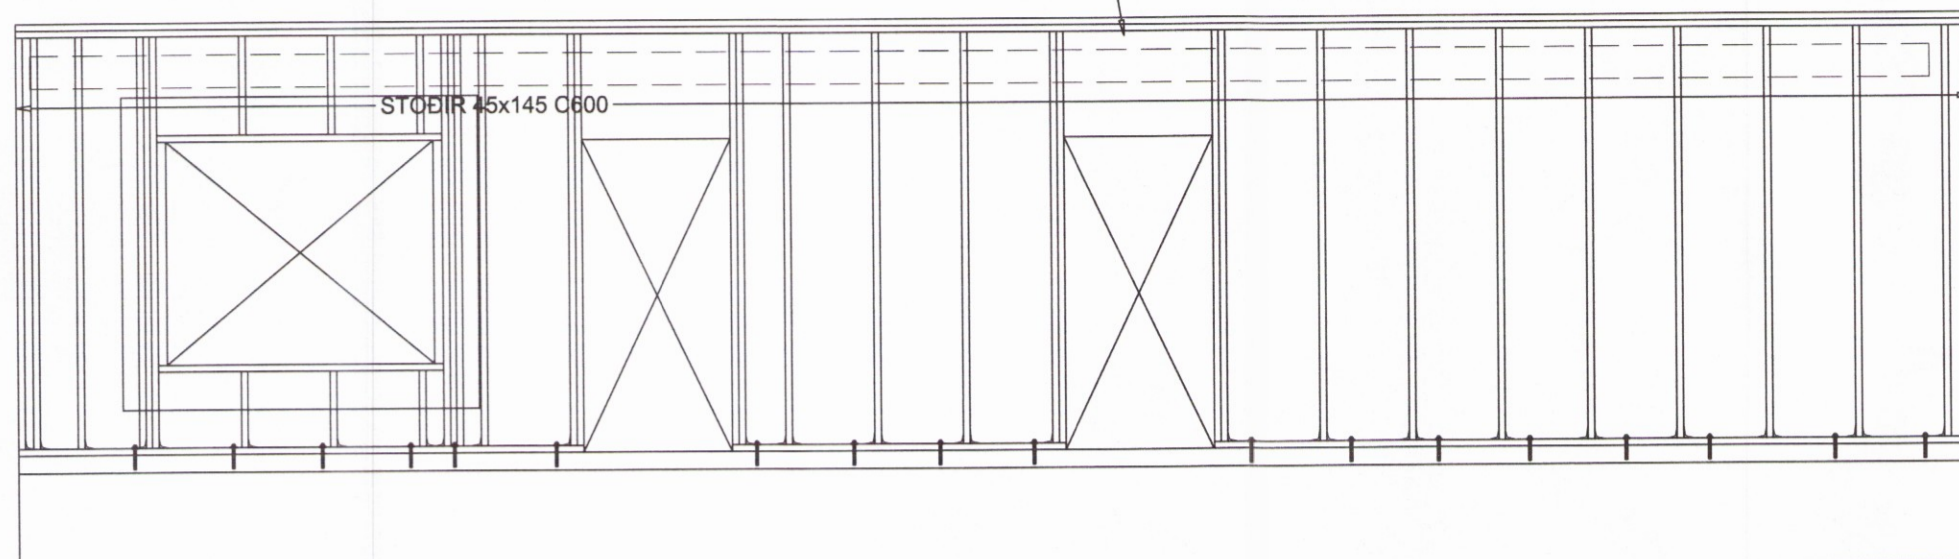

GRINDUR ERU FESTAR SAMAN  
 Á HORNUM MED 4" GALV. C300

GRIND 45x145 C600  
 GRIND FESTIST VID UNDIRSTYKKI MED  
 BMF-90 M.STYRK. SITT HVORU MEGIN.  
 NEGLING 2x5 stk. 40/40 KAMBS.  
 HEILKLÆDIST MED 9mm KROSSVIDI.

SJÁ TEIKNINGAR ARKITEKTS  
 VARDANDI STAÐSETNINGU GLUGGA  
 OG HURÐA

INN Í ALLA GLUGGA OG DYRAOP  
 KOMA VINKLAR BMF-90 ÁN STYRK.  
 Í ÖLL HORN. NEGLING 2x4stk.  
 40/40 KAMBSAUMUR




VEGGUR 5

MÁLSETNINGAR Á VEGGJUM OG  
 OPUM SBR. TEIKNINGAR ARKITEKTS

LOFTUN VEGGJAGRINDAR  
 sbr. TEIKNINGAR ARKITEKTS

ATH. VATNSHALLI Á ÞAKI  
 SBR. TEIKN. ARKITEKTS

REIM 245x45 SKRÚFAST  
 INNAN Á VEGGSTODIR, MED  
 6/110 SKRÚFUM 3stk. Á SAMSKYTTI.

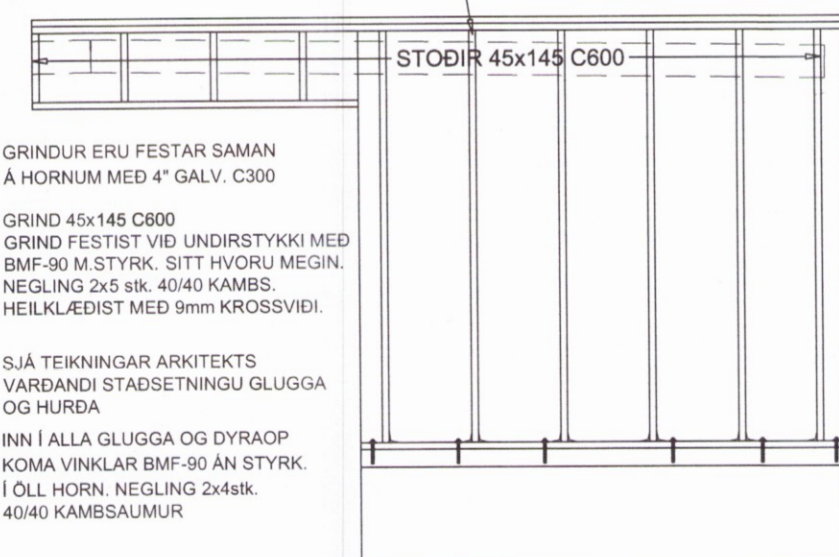


GRINDUR ERU FESTAR SAMAN  
 Á HORNUM MED 4" GALV. C300

GRIND 45x145 C600  
 GRIND FESTIST VID UNDIRSTYKKI MED  
 BMF-90 M.STYRK. SITT HVORU MEGIN.  
 NEGLING 2x5 stk. 40/40 KAMBS.  
 HEILKLÆDIST MED 9mm KROSSVIDI.

SJÁ TEIKNINGAR ARKITEKTS  
 VARDANDI STAÐSETNINGU GLUGGA  
 OG HURÐA

INN Í ALLA GLUGGA OG DYRAOP  
 KOMA VINKLAR BMF-90 ÁN STYRK.  
 Í ÖLL HORN. NEGLING 2x4stk.  
 40/40 KAMBSAUMUR

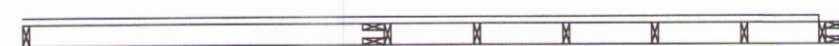


VEGGUR 6

LOFTUN VEGGJAGRINDAR  
 sbr. TEIKNINGAR ARKITEKTS

REIM 195x45 SKRÚFAST  
 Á VEGGSTODIR, MED  
 6/110 SKRÚFUM 3stk. Á SAMSKYTTI.  
 TEKID ÚR STÖÐUM FYRIR REIM.

MÁLSETNINGAR Á VEGGJUM OG  
 OPUM SBR. TEIKNINGAR ARKITEKTS

REIM 245x45 SKRÚFAST  
 INNAN Á VEGGSTODIR, MED  
 6/110 SKRÚFUM 3stk. Á SAMSKYTTI.

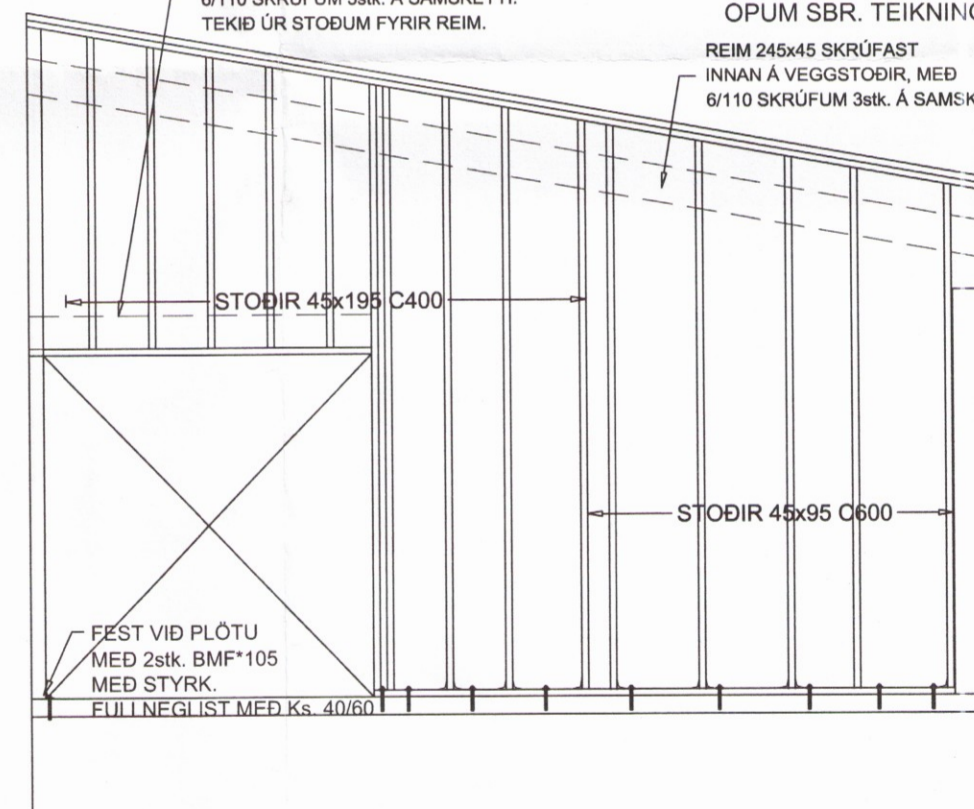

GRINDUR ERU FESTAR SAMAN  
 Á HORNUM MED 4" GALV. C300

ÚTVEGGJAGRIND 45x195 C400  
 INNVEGGJAGRIND 45x95 C600  
 GRIND FESTIST VID UNDIRSTYKKI MED  
 BMF-90 M.STYRK. SITT HVORU MEGIN.  
 NEGLING 2x5 stk. 40/40 KAMBS.  
 HEILKLÆDIST MED 9mm KROSSVIDI.

SJÁ TEIKNINGAR ARKITEKTS  
 VARDANDI STAÐSETNINGU GLUGGA  
 OG HURÐA

INN Í ALLA GLUGGA OG DYRAOP  
 KOMA VINKLAR BMF-90 ÁN STYRK.  
 Í ÖLL HORN. NEGLING 2x4stk.  
 40/40 KAMBSAUMUR

FEST VID PLÖTU  
 MED 2stk. BMF\*105  
 MED STYRK.

FULL NEGLIST MED Ks. 40/60



VEGGUR 7

VHÁ Verkfræðistofa ehf.

**VHÁ** Síðumúli 13, 108 Reykjavík  
 Sími: 534-8815 897-8132  
 e-mail: haukur@vha.is  
 Heimasíða: www.vha.is  
 Kennitala: 560600-3050

Hannað H.Á. Teiknað H.Á. Samþykkt: *Haukur Asgeirsson*  
 Kennitala 301255-4629

**MOSASKYGGNIR 12**  
 ÚTHLÍÐ BLÁSKÓGABYGGÐ

BURÐARVIRKI  
 VEGGJAGRINDUR  
 VEGGIR 5, 6 OG 7

Mkv. 1:50 Teikn. nr. 2-1.4 Verk nr. 2017-019

Áritun samræmingarhönnuðar / hönnunarstjóra: Útgáfa Dags. MAR.'17