


Skipulags- og byggingarfulltrúi Uppsveita bs.
Yfirfarið
 12. júní 2017
Haukur Asgeirsson
 Byggingarfulltrúi

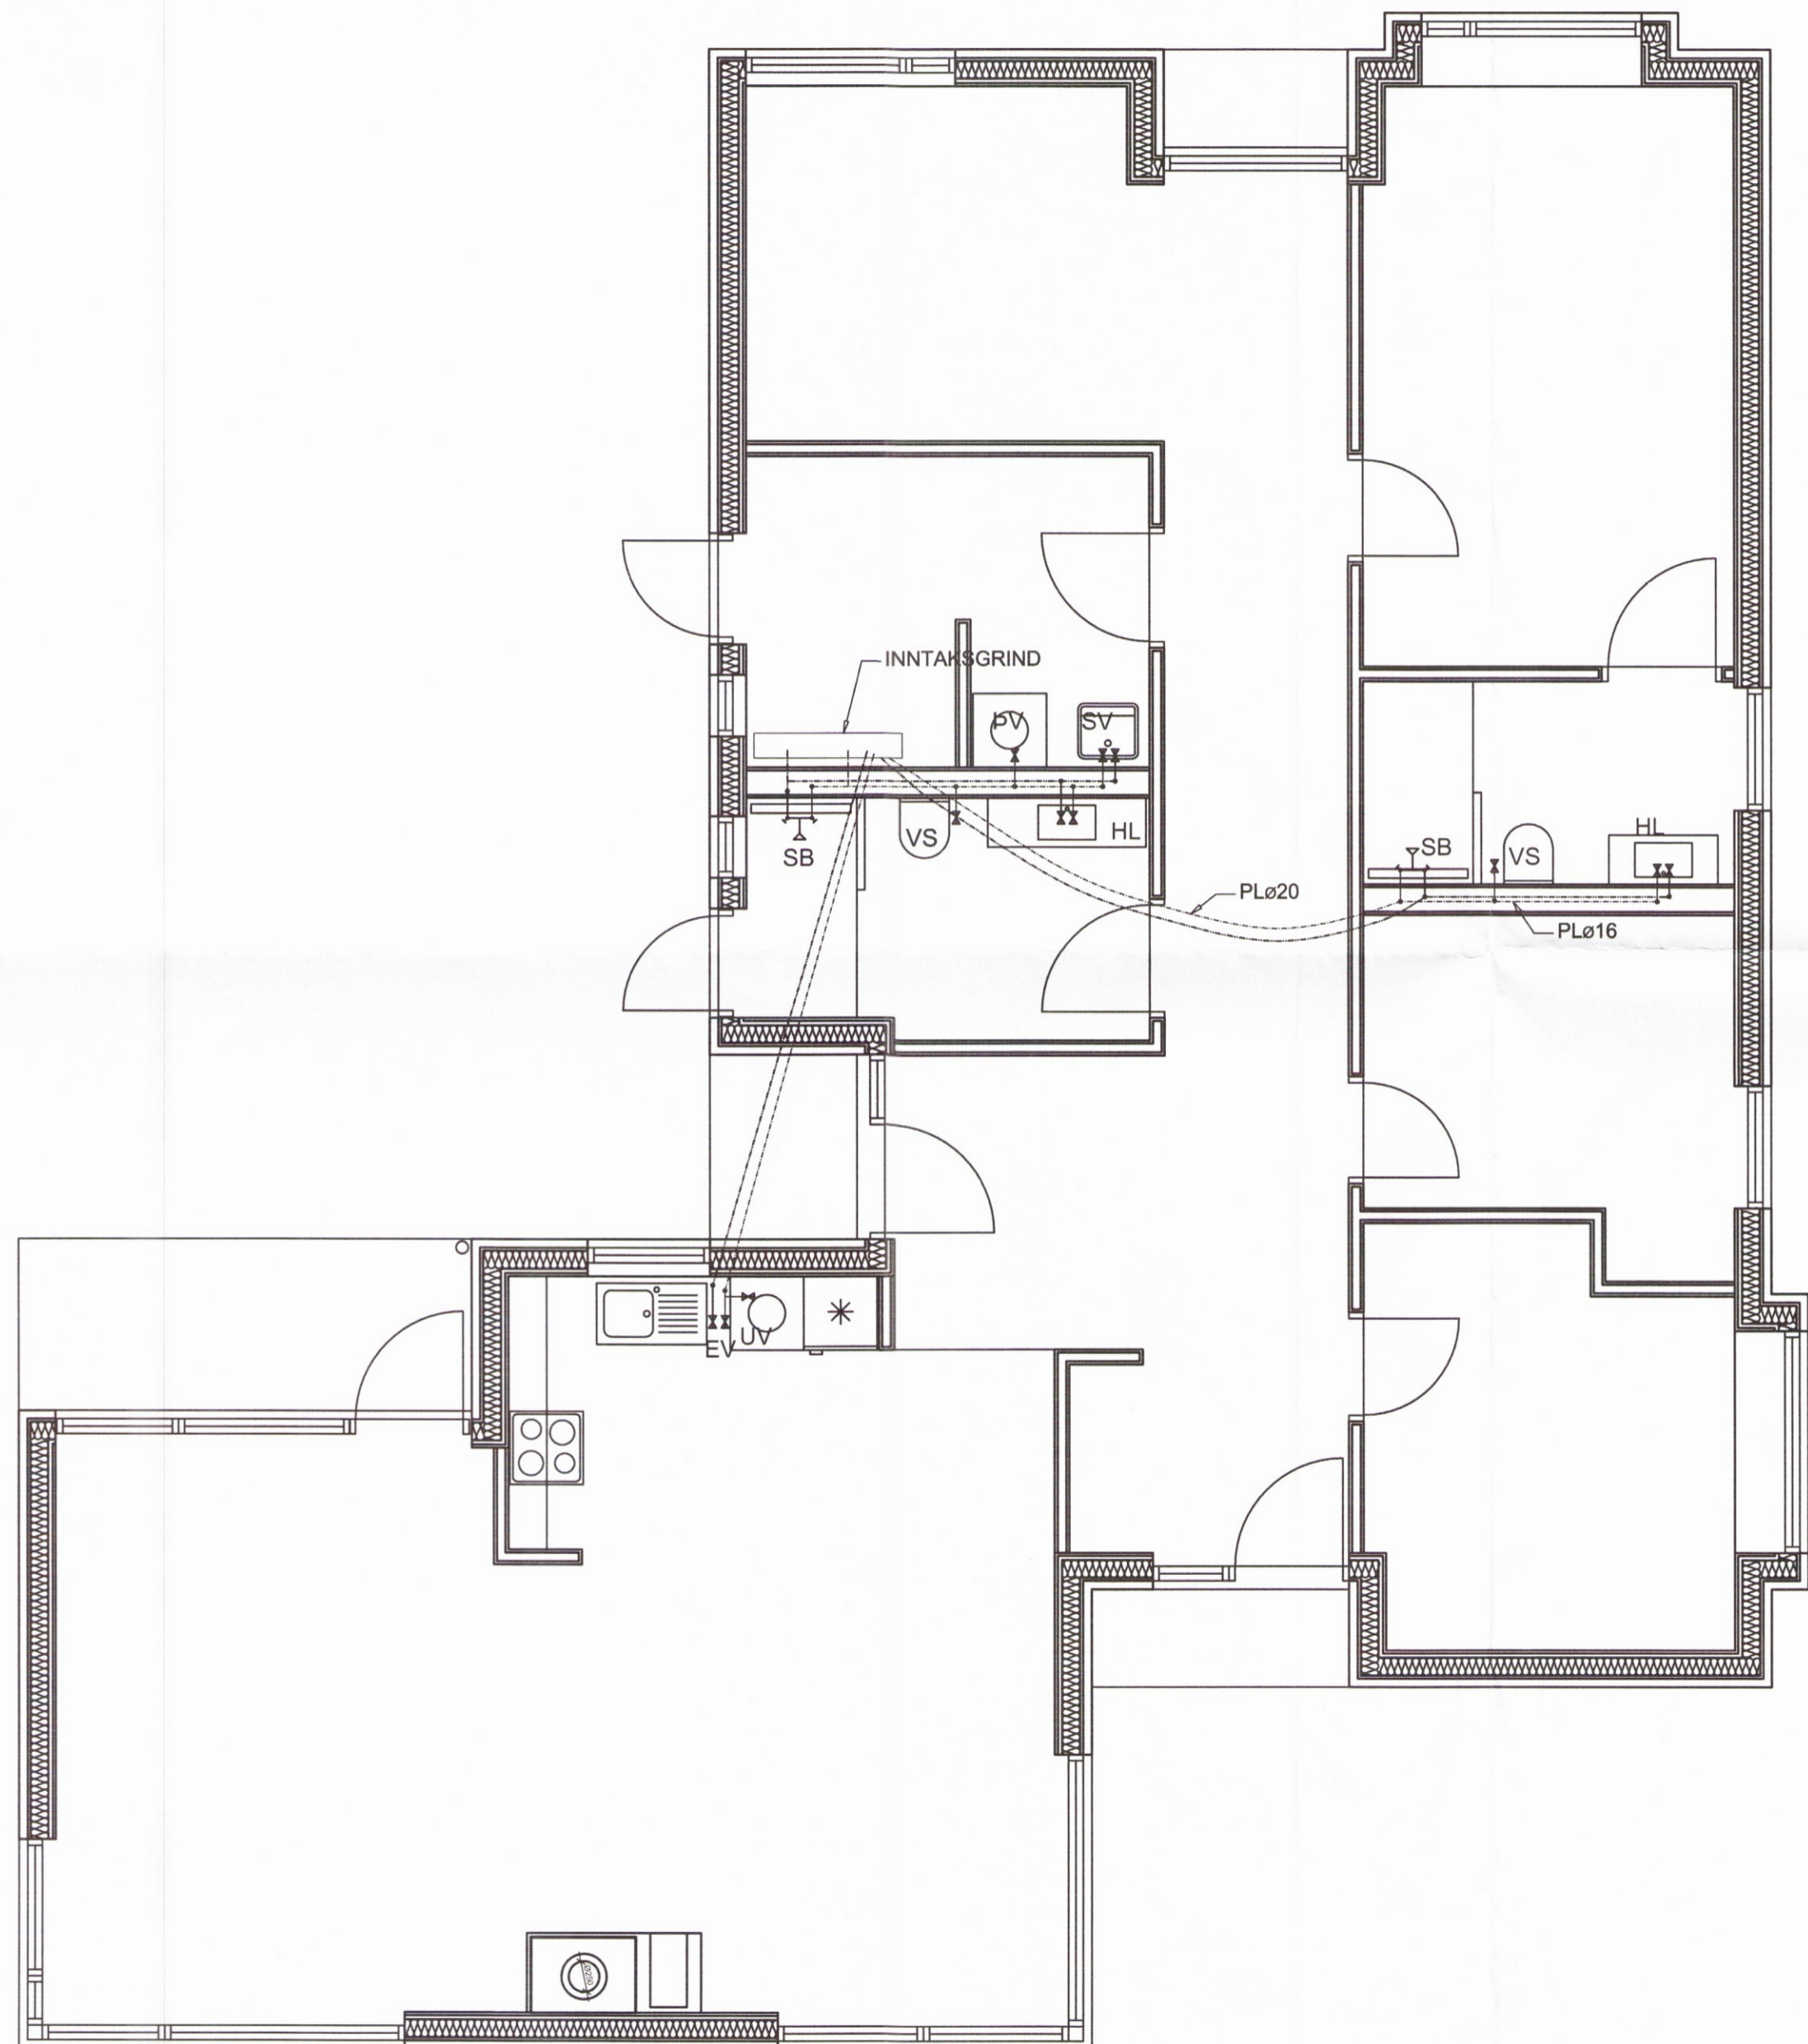

VHÁ Verkfræðistofa ehf.
 Síðumúli 13, 108 Reykjavík
 Sími: 534-8815 897-8132
 e-mail: haukur@vha.is
 Heimasíða: www.vha.is
 Kennitala: 560600-3050

Hannað H.Á. Teiknað J.S.S. Samþykkt: *Haukur Asgeirsson* Kennitala 301255-4629

MOSASKYGGNIR 12
 ÚTHLÍÐ BLÁSKÓGABYGGÐ
 LAGNIR
 GRUNNMYND NEYSLUVATNSLAGNA

Mkv. 1:50	Teikn. nr. 3-1.1	Verk nr. 2017-019
--------------	----------------------------	----------------------

Áritun samræmingarhönnuðar / hönnunarstjóra:	Útgáfa A	Dags. MAR. '17
--	-------------	-------------------

168