



Kennigrunmynd útitröppur - aðalinnangangur mkv. 1:50  
 (Sýnd mögul. aðkoma hreyfihamlaðra)

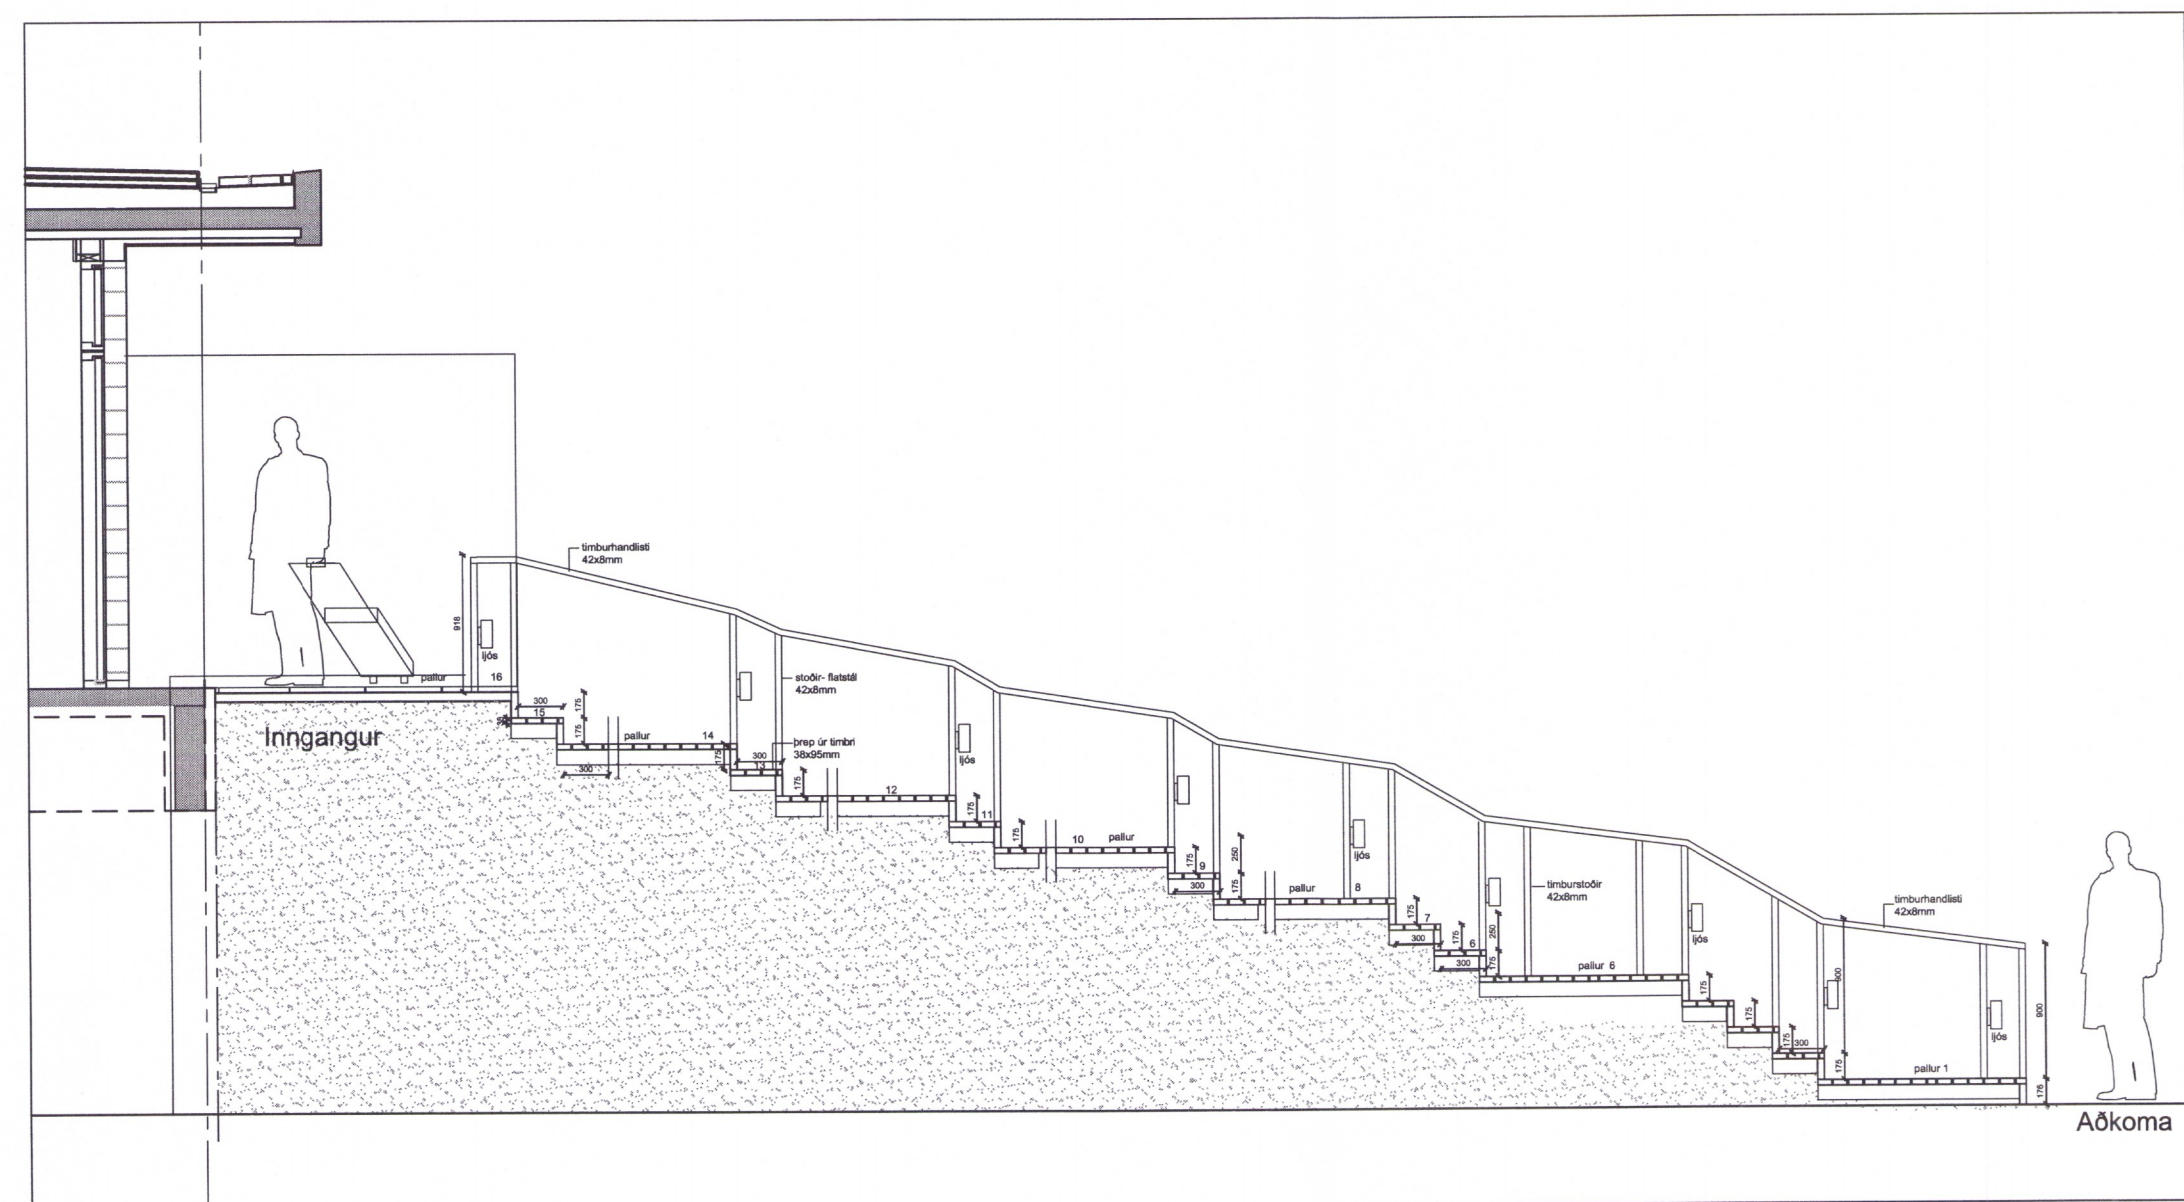


Kennisnið í tröppur v. aðalinnangang mkv. 1:50

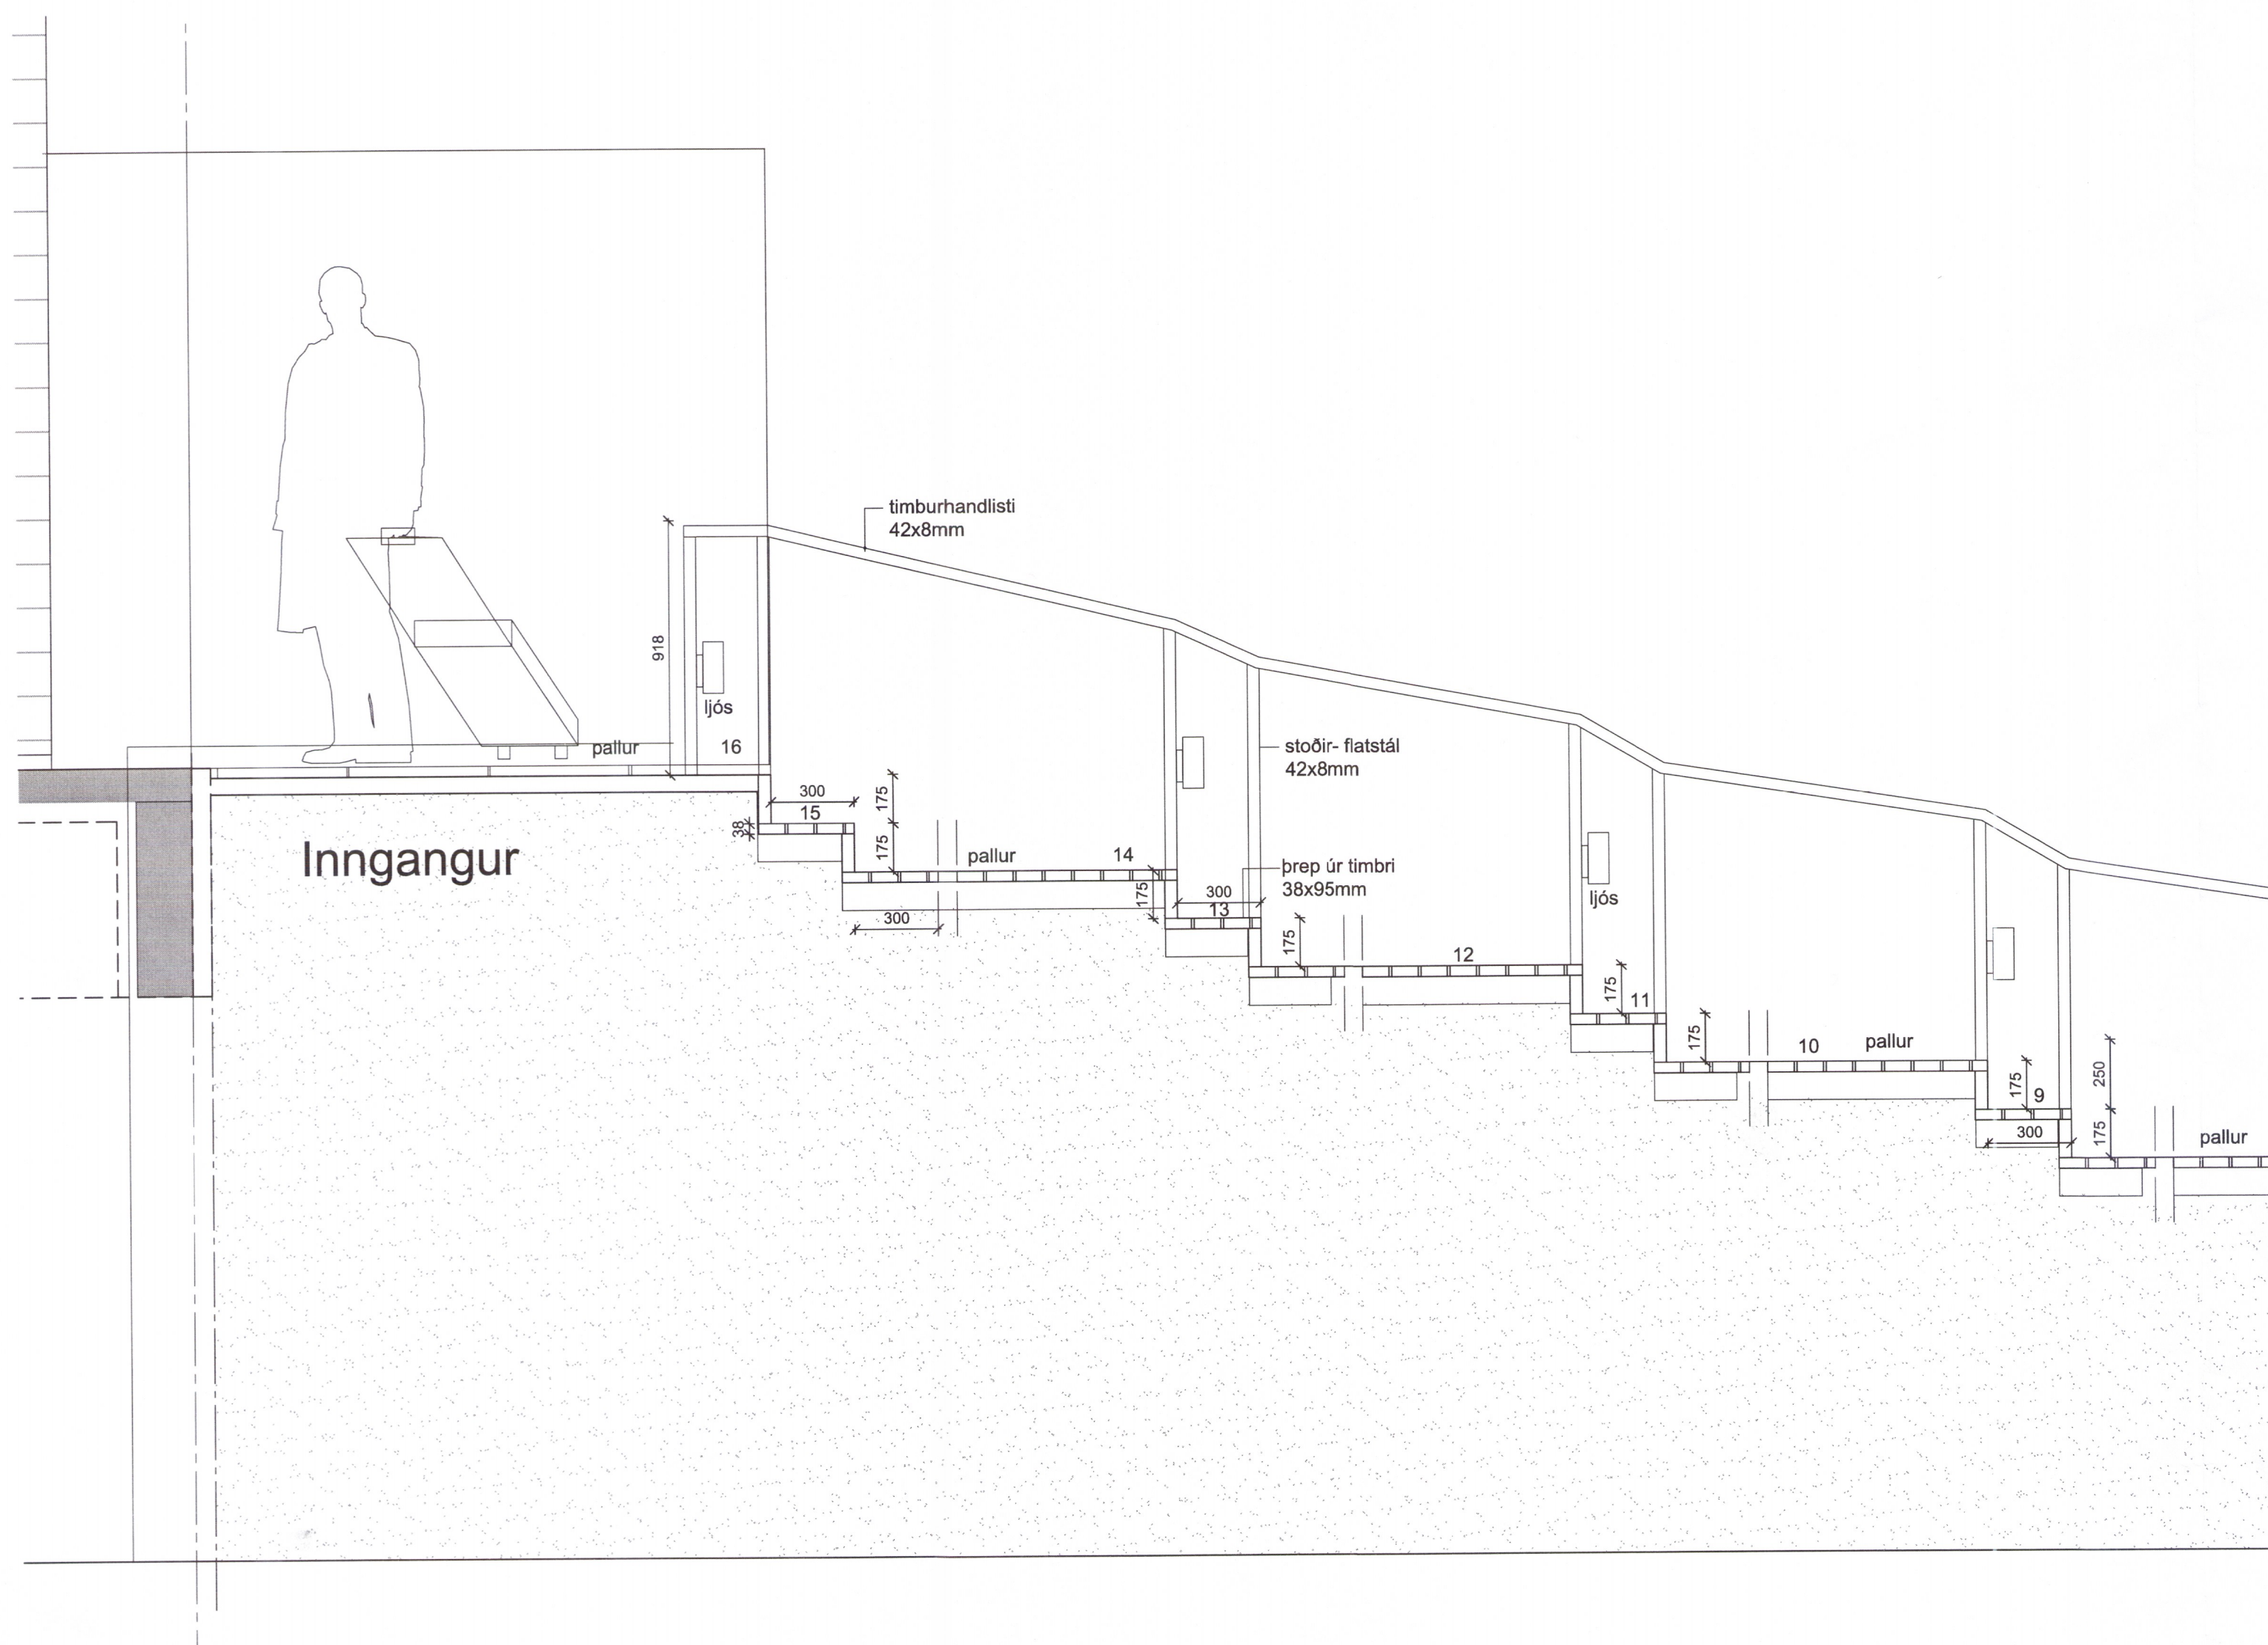

Kennisnið í tröppur v. aðalinnangang mkv. 1:20



"Trappa dagsins"

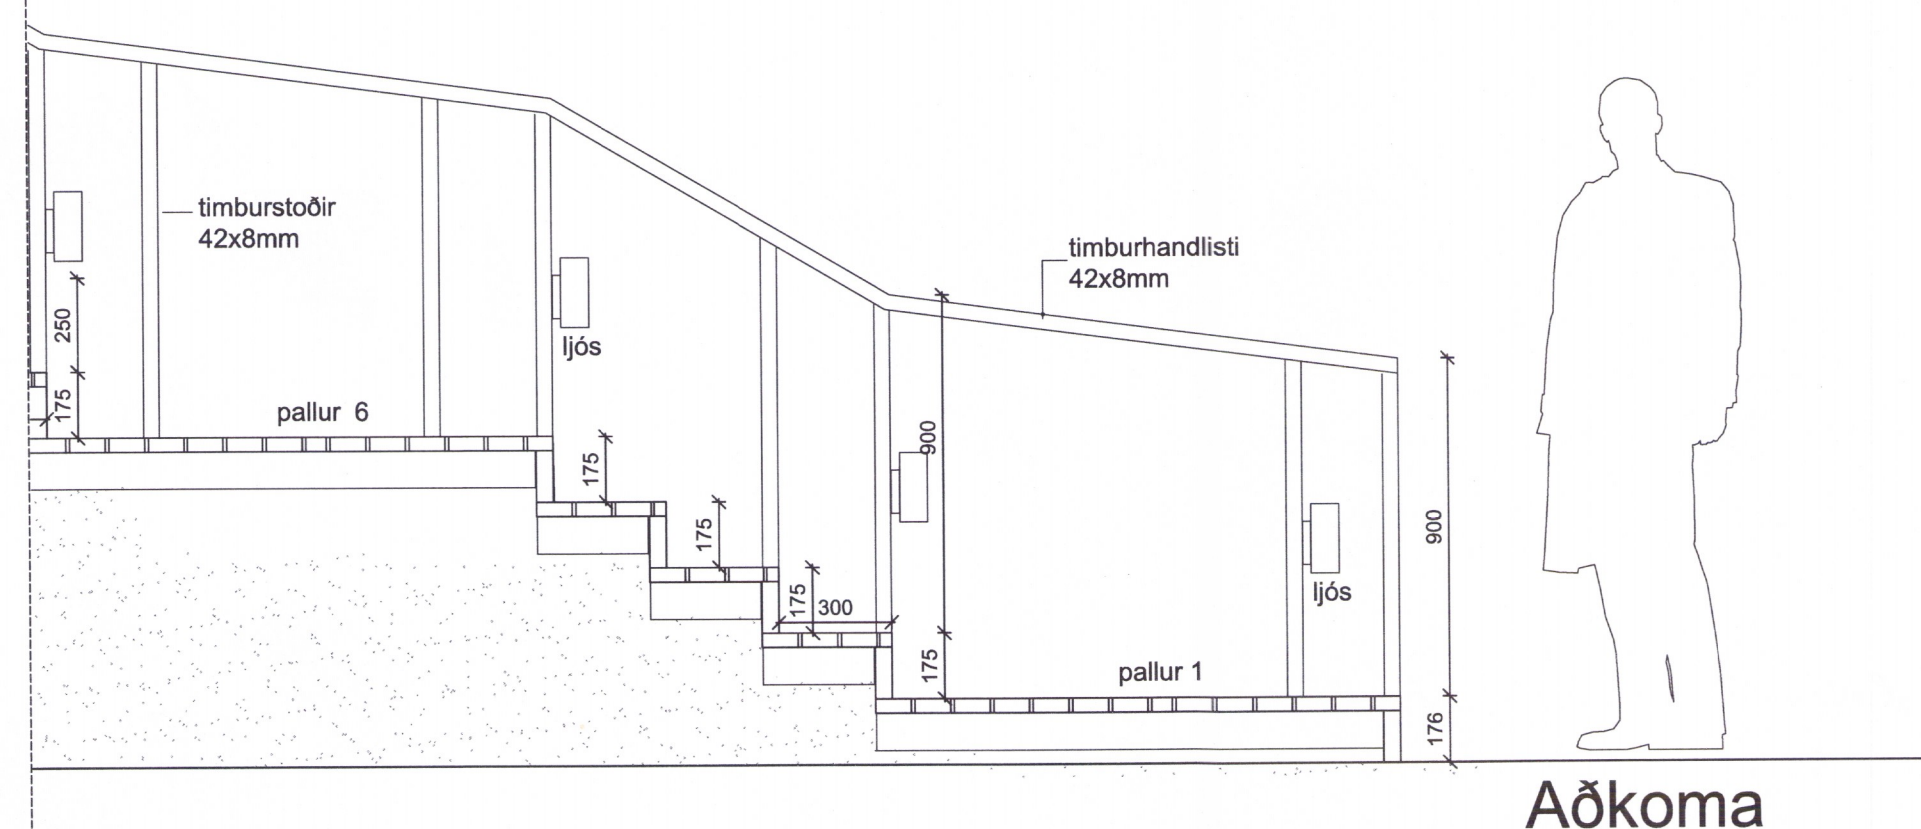

Aðkoma

Lýsing

Trappa aðkomu og aðalinngangs að hóteli er smíðuð úr gagnfúav. timbri. Þrep eru borð úr 34x95mm og stoðir úr 45x95mm. Trappan verður lögð að kröfum Byggingarreglugerðar, gr.6.4.9

Handrið og handr.stoðir eru úr timbri 42x80mm. Handlisti skal að jöfnu vera í 900mm hæð mælt frá framkanti tröppunefs. Ráflýsing, til lýngar þrepa er komið fyrir á stólpum.

Aðkoma akandi hefur breyst, þannig að bílar og gestir komast nú um vegarslóða að austanverðu og nær aðalinnangi sem léttir aðkomu hreyfihamlaðra og annara gesta að hótelinu.

ATH! unnið er að framtíðarhönnun lóðar þar sem í landslag verða mótaðir aðkomustigar með Algilda hönnun í huga.

C:  
 B:  
 A:  
 BREYTINGAR: DAGS:

1697-19  
 VERKTEIKNINGAR

HÓTEL HNAUS - FLÓAHREPPI  
 VERK: HNAUS 1626  
 KVARDI: 1:50-1:20  
 DAGS: 01.04.19  
 ÚTITRAPPA V. AÐKOMU TEIKN: BOS-GS  
 SKRÁ: Grunnur.dwg

**ÚTI INNI**  
 ARKITEKTAR

ÞINGHOLTSSTRÆTI 27 101 REYKJAVÍK  
 Símar 552 7660 & 562 7660 FAX 552 7661  
 NETFANG ut@ui.is VEFANG www.ui.is  
 BALDUR Ó. SVAVARSSON ARKITEKT FAI, SAMARK  
 120357-5149  
 JÓN ÞÓR ÞORVALDSSON ARKITEKT FAI, SAMARK  
 021256-7579