


SLAUFNA	STADSETNING	LENGD (m)
S1	BAD, ÞVÖTTUR	39
S2	FORSTOFA, STÉTT	65
S3	HJÓNAHERBERGI	68
S4	HERBERGI	56
S5	STOFA	63
S6	STOFA	109
S7	ELDHÚS	107
S8	BÍLSKUR, VS	69

SLAUFNA	STADSETNING	LENGD (m)
S1	BAD, ÞVÖTTUR	39
S2	FORSTOFA, STÉTT	65
S3	HJÓNAHERBERGI	68
S4	HERBERGI	56
S5	STOFA	63
S6	STOFA	109
S7	ELDHÚS	107
S8	BÍLSKUR, VS	69

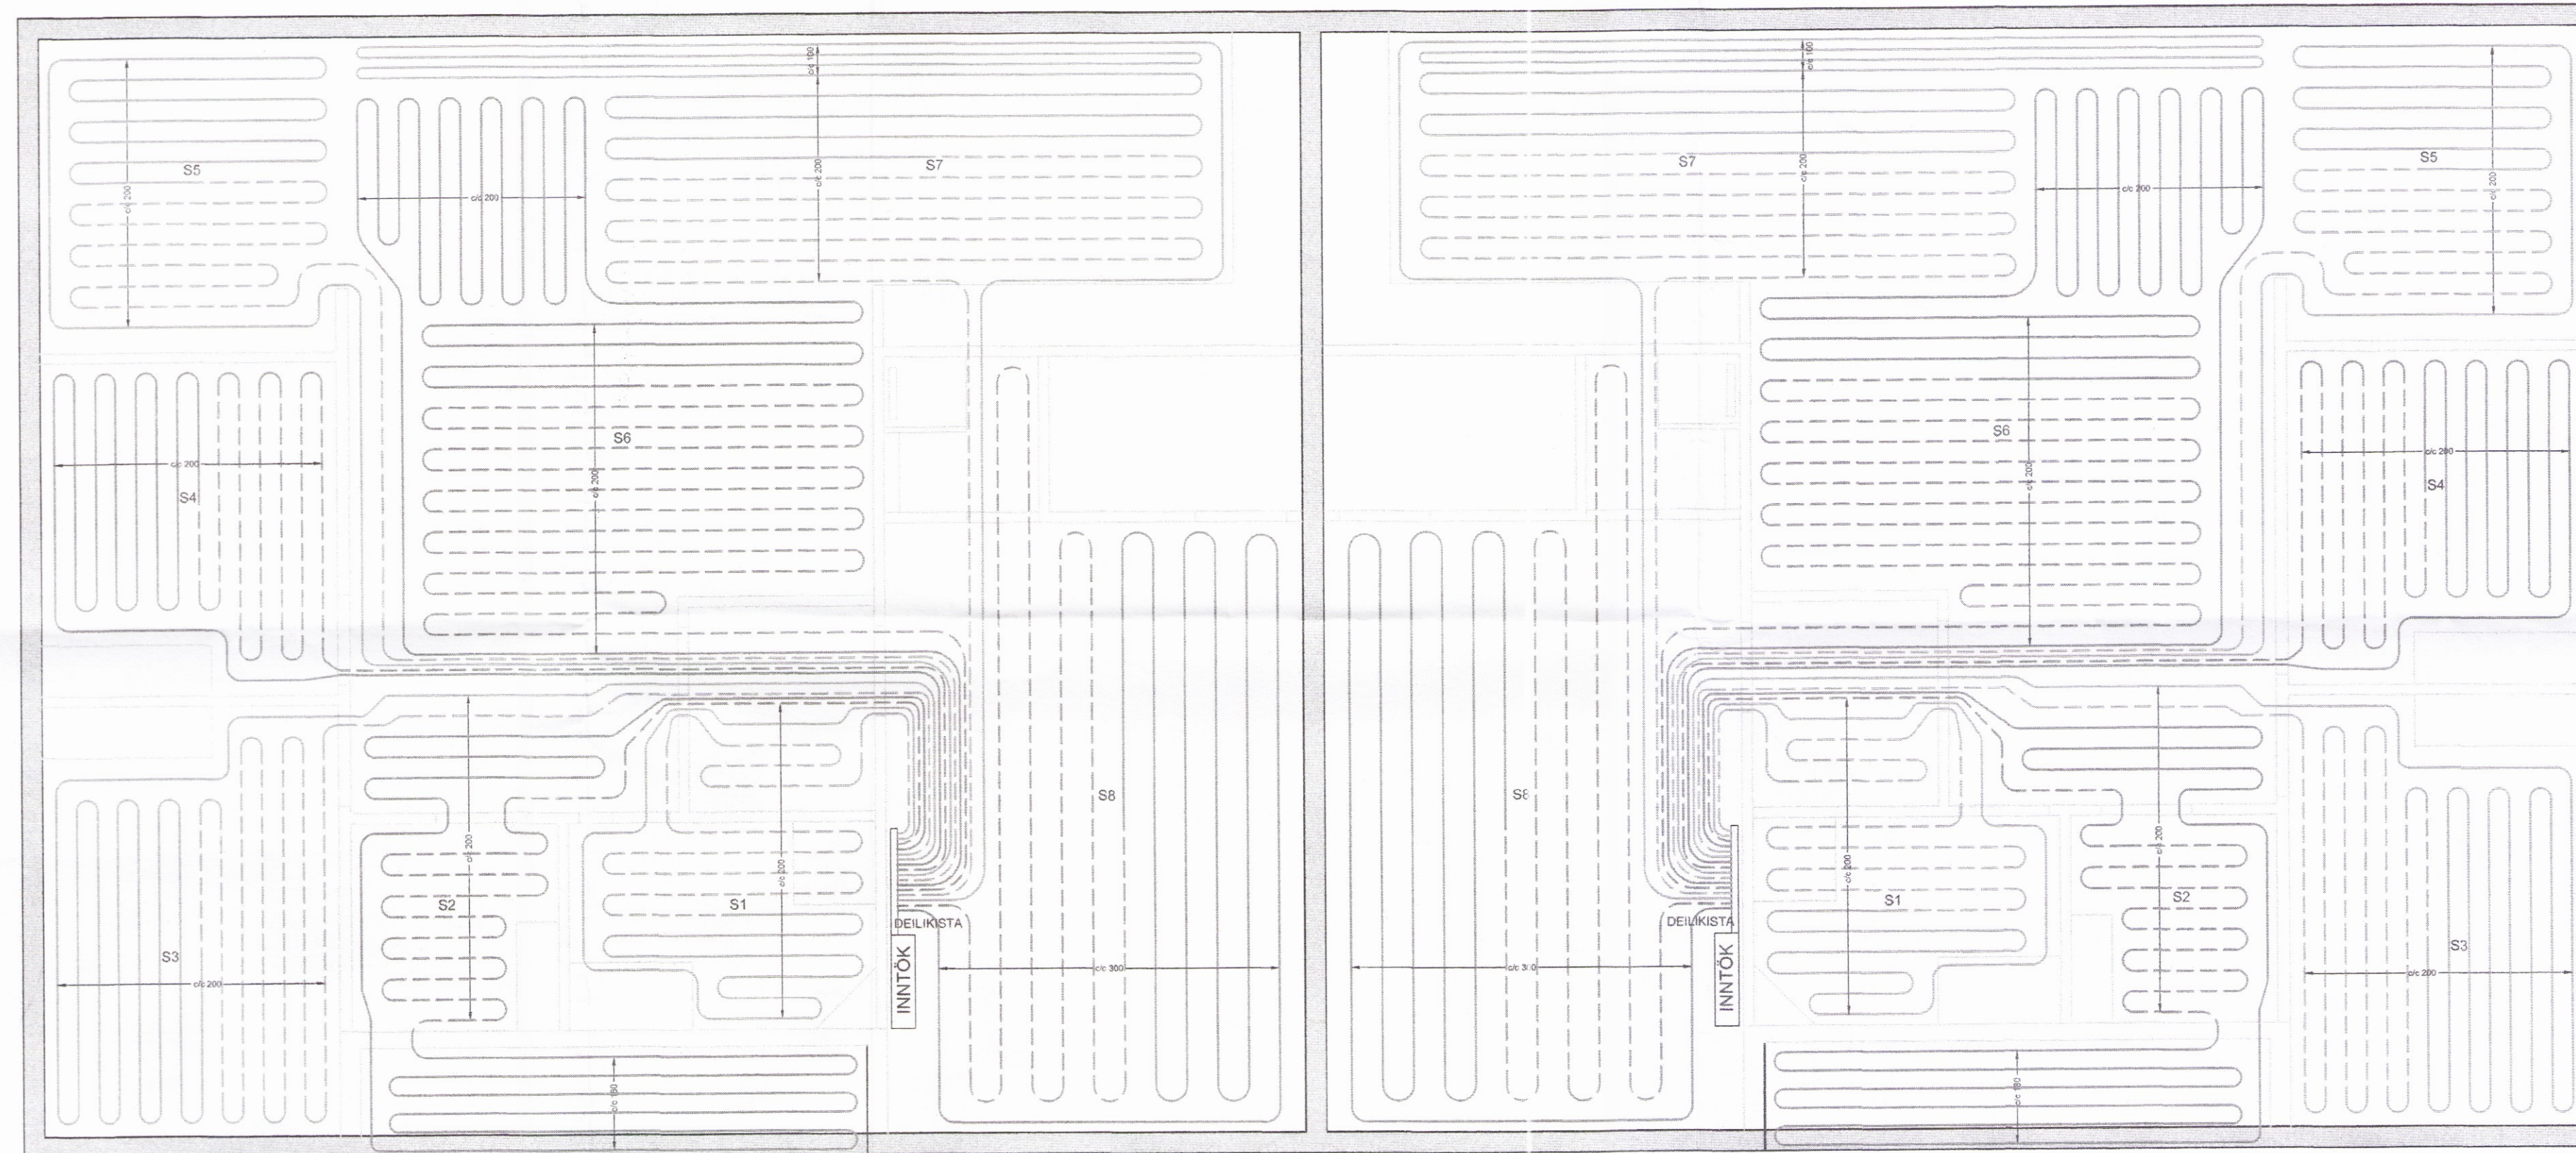

GRUNNMYND
 MKV. 1:50

SKÝRINGAR - ALMENNT:

ÖLL VINNA SKAL VERA Í SAMRÆMI VÍÐ TEIKNINGAR ÞESSAR, KRÖFUR BYGGINGARREGLUGERÐAR OG VÍÐEIGANDI STAÐLA. MÁLSETNINGAR ERU Í mm.

GÓLFHITALAGNIR:

GÓLFFLAGNIR SKAL LEGGJA OFAN Á JÁRNAGRIND Í MIÐRI PLÖTU FESTAR MEÐ PLASTBENSLUM. MILLIBIL OG LEGA SAMKVÆMT GRUNNMYND. ÞAR SEM LAGNIR FARA UNDIR MILLIVEGGI SKULU ÞÆR VARÐAR.

GÓLFHITALAGNIR ERU Ø20 PEX-RÖR MEÐ SÚREFNISKÁPU. FARA SKAL AÐ LEIÐBEININGUM FRAMLEIÐENDA VARÐANDI ALLA VINNU OG FRÁGANG. LAGNIR SKULU ÞOLA >70°C VÍÐ 1000 kPa MIÐAÐ VÍÐ STÖÐUGT ÁLAG Í 50 ÁR.

KERFIÐ SKAL ÞRÝSTI- OG LEKAPRÓFA SAMKVÆMT LEIÐBEININGUM FRAMLEIÐENDA. VÍÐ STEYPU SKAL VERA FULLUR ÞRÝSTINGUR Á KERFINU.

————— FRAMRÁS (TÚR)
 - - - - - BAKRÁS (RETÚR)

HÖNNUÐUR

Sigl. Sig.

HÖNNUNARSTJÓRI

AUSTURHOF 1a OG 1b - FLÜÐUM
 ÍBÚÐARHÚS - PARHÚS

SIGURÐUR UNNAR SIGURÐSSON 290772-4279 VERKFRÆÐINGUR

LAGNIR : GÓLFHITALAGNIR

GRUNNMYND

HANNAÐ/TEIKNAD: SUS DAGS: 26. 05. 2017 MKV: 1:50 Á A1 TEIKN. NR: P02