

Skipulags- og byggingarfulltrúi Uppsveita bs.  
Yfirfarið  
13. júní 2017  
Byggingarfulltrúi

Almennt  
Öll mál sem gefin upp eru í mm.  
Hæðarmál skulu vera miðuð við fullfrágengin gólf í miðja dós,  
Fjarlægðir eru miðuðar við miðju dósar.  
Samræma skal staðsetningu rafbúnaðar í eldhúsi, baði og þvottahúsi við sérteikningar af innréttingum.  
Allar lagnir og frágangur skal vera samkvæmt reglugerðum og fyrirmælum frá rafveitu.





Hæð búnaðar:  
Tenglar almennt í 200mm  
Tenglar við rofi: sé í sömu hæð og rofinn  
Tenglar fyrir þvottavél, þurrkara og eldavél sé 600mm  
Rofar almennt í 1100mm  
Rofar við rúm í 900mm  
Veggjós við rúm 1300mm  
HS = hitanemar

Pípur  
Pípur eru almennt 16mm og vír 1,5q í innfeldum lögnum en 3x1,5q plast kaþall í utan á liggjandi lögnum.  
Spennujöfnun á baðkeri eða sturtubotni er 6q.

Málstraumur  
Rafbúnaður sé í samræmi við stærðir varbúnaðar í töflu.

Málsetningar  
Allar málsetningar skulu miðast við málsettar byggingarteikningar.

Þetta gildir nema annars sé getið í teikningum.

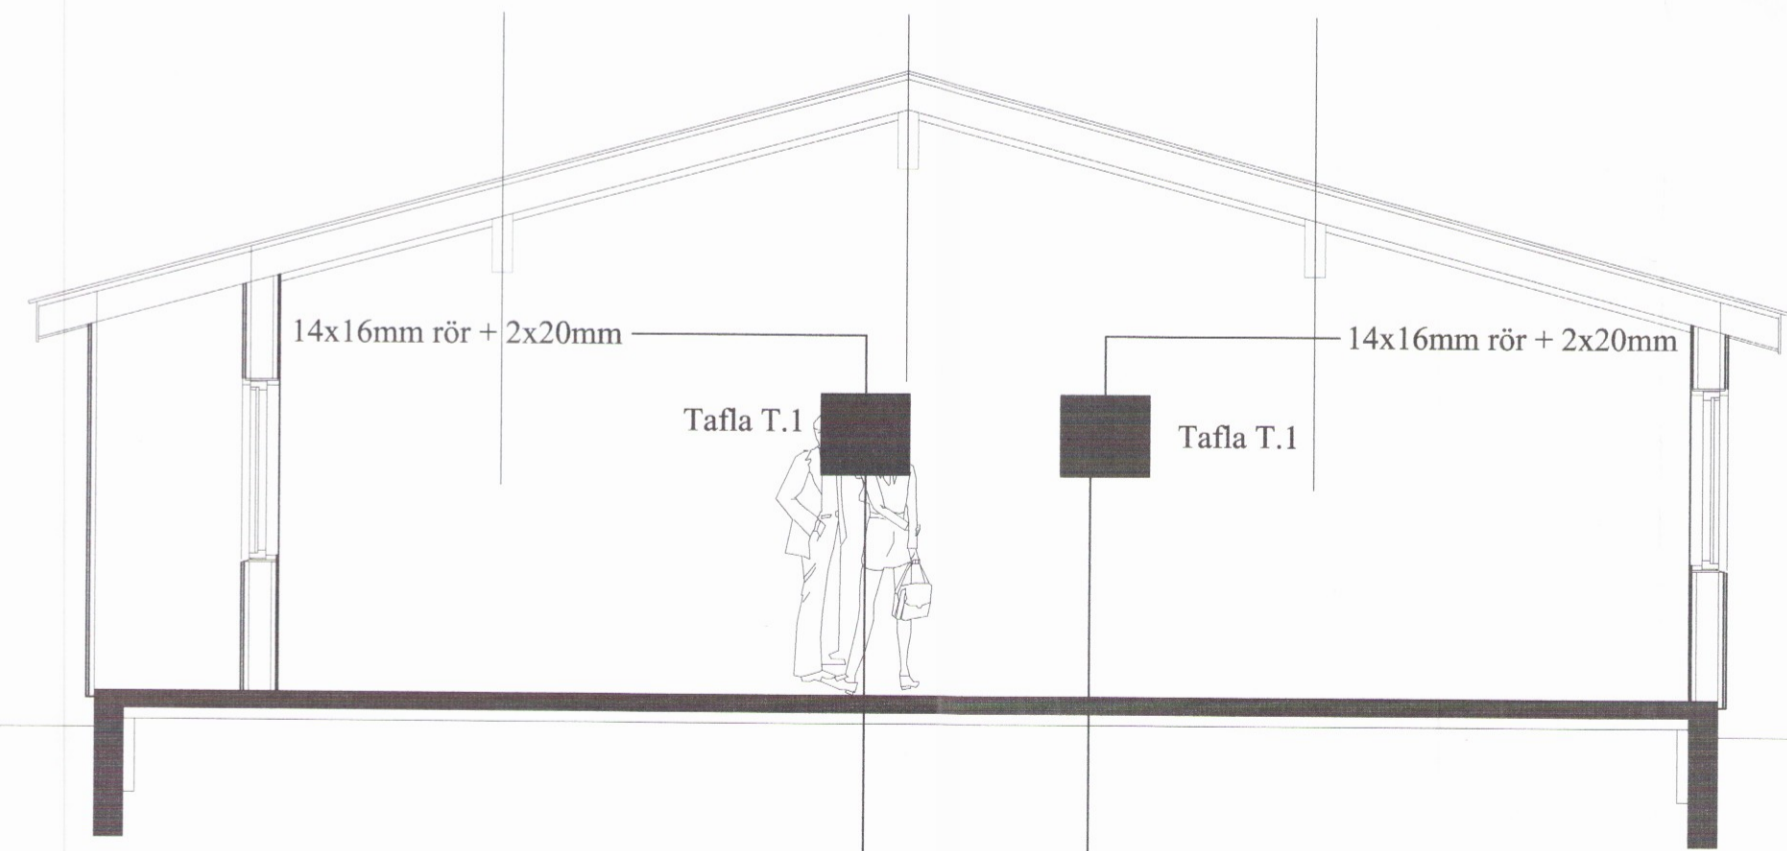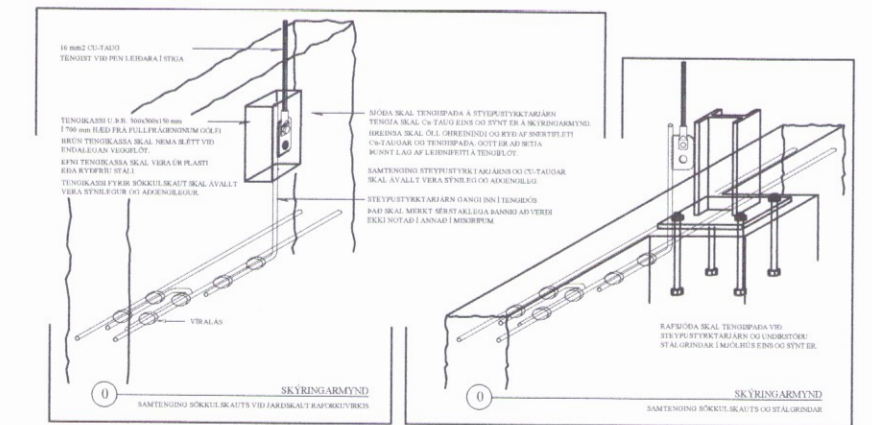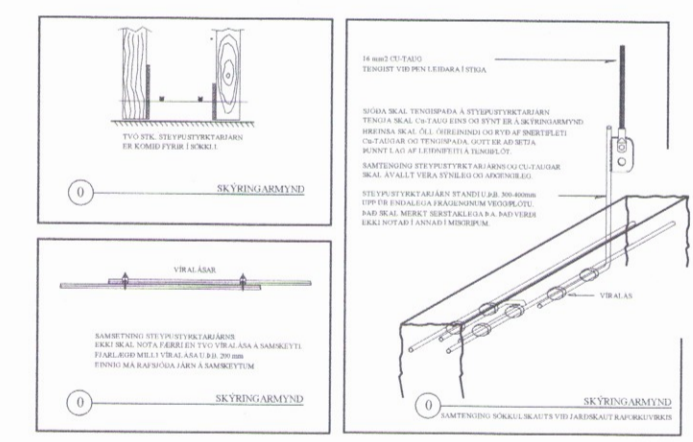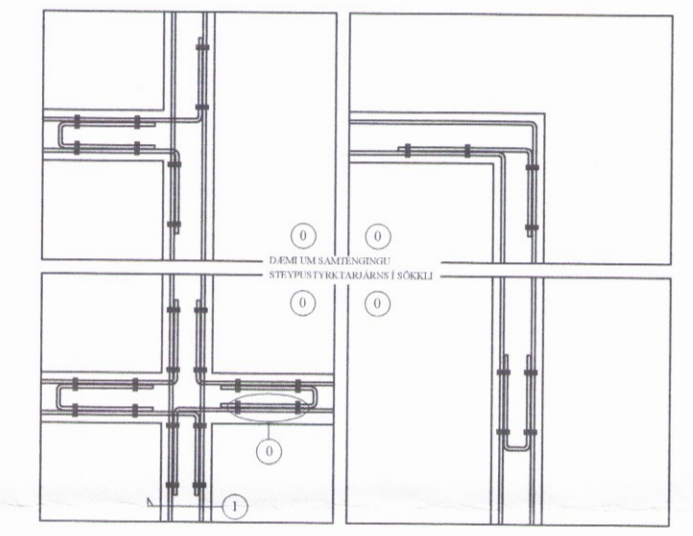

INNTAKSRÖR SKULU VERA 70 cm. UNDIR ENDANLEGU YFIRBORDI  
INNTAKSRÖR Rafveitu Ø 50 mm  
INNTAKSRÖR Síma Ø 50 mm  
INNTAKSRÖR LEGGIST AÐ LÓÐARMÖRKUM  
HEIMTAUG RAFVEITU 400/230 V, 3 x 50A

Ómar Þór Baldursson  
- Löggiltur raflagnahönnuður -  
Birkigrund 6, 800 Selfoss.

Ómar Þór Baldursson  
Rafmagnsiðnfræðingur  
Kt. 170864-4259  
Sími: 482-2734 email: omar@eimma.is

Teikn. nr. Tilvisun á teikningu  
Samþykkt Ómar Baldursson

Austurhof 1a og 1b Flúðum  
EINLÍNUMYND TÖFLU  
OG SNIÐ

Hannað ÓB Teiknað ÓB  
Dagssetning 31.05.2017 Blað. nr. 3 AF 4 Mælikvarði 1:50 Teikn. nr. 03-17