




GRUNNMYND

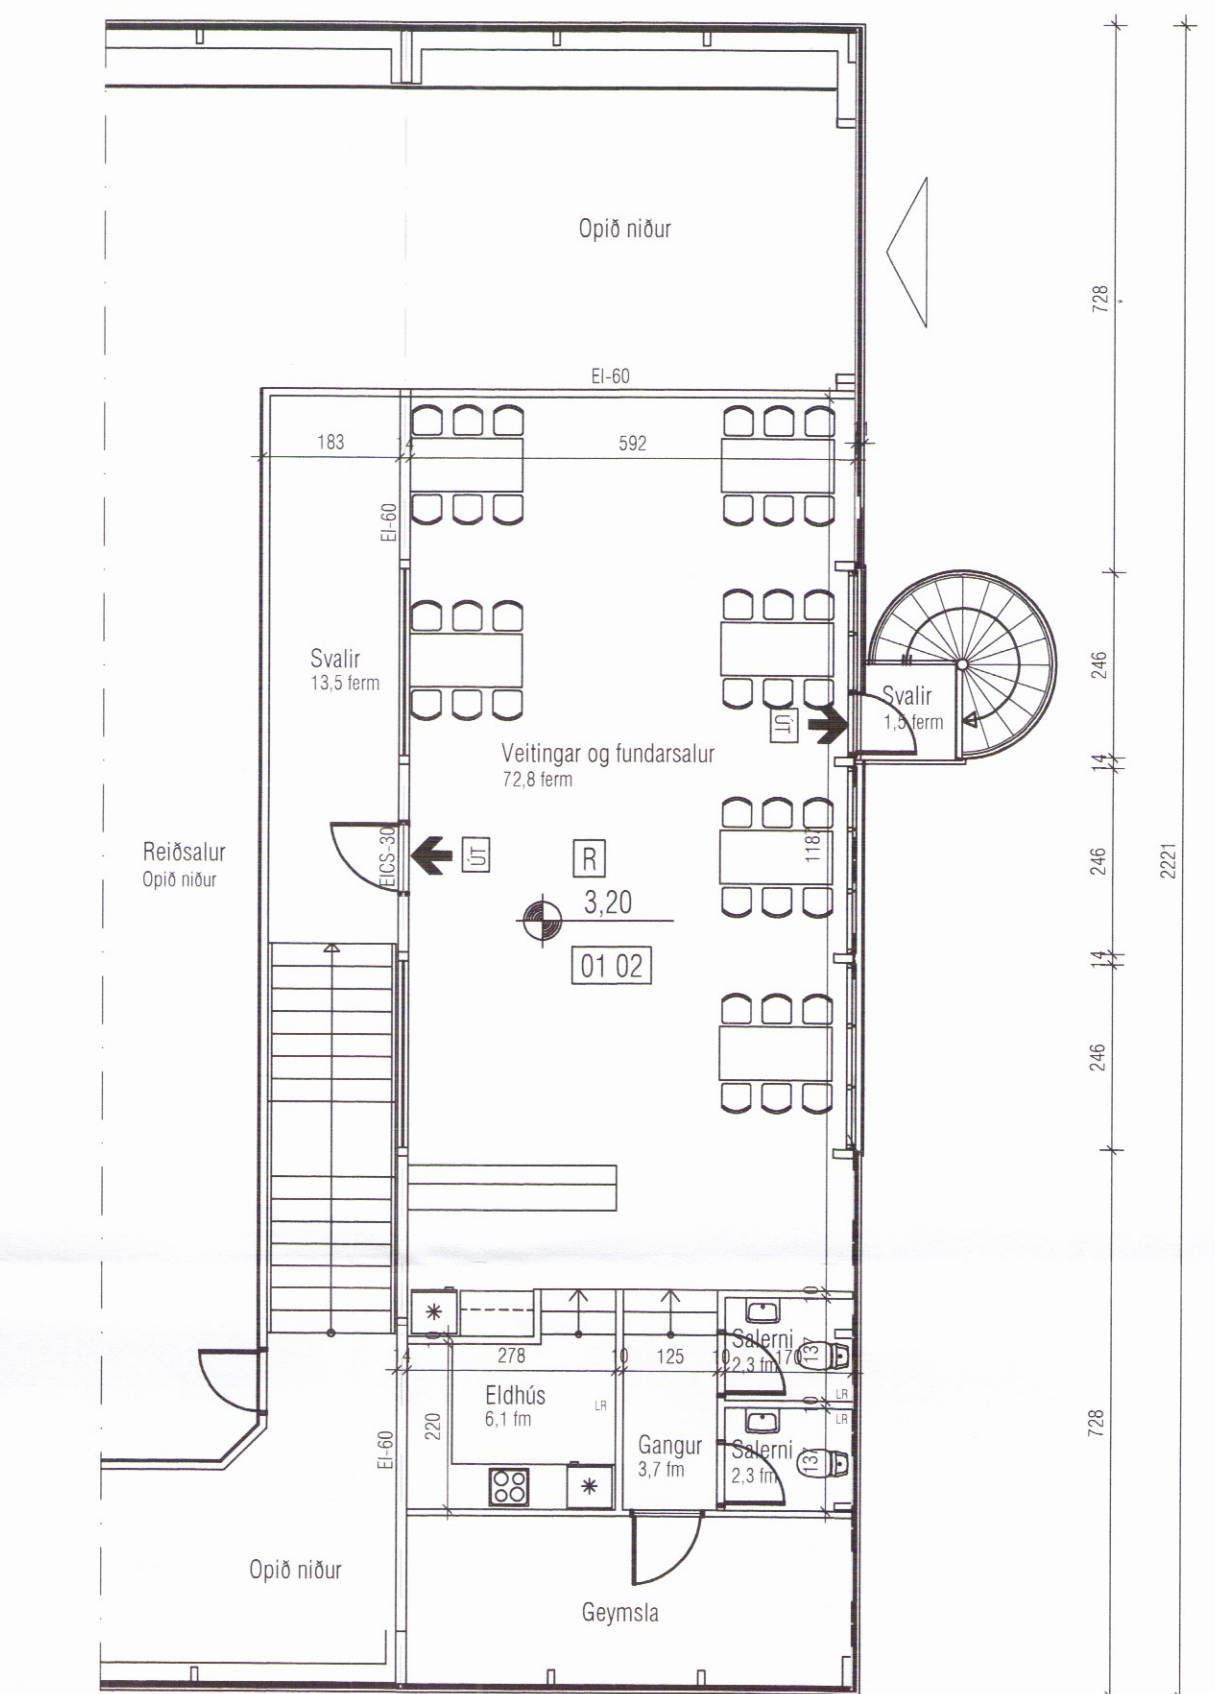

GRUNNMYND MILLILOFTS

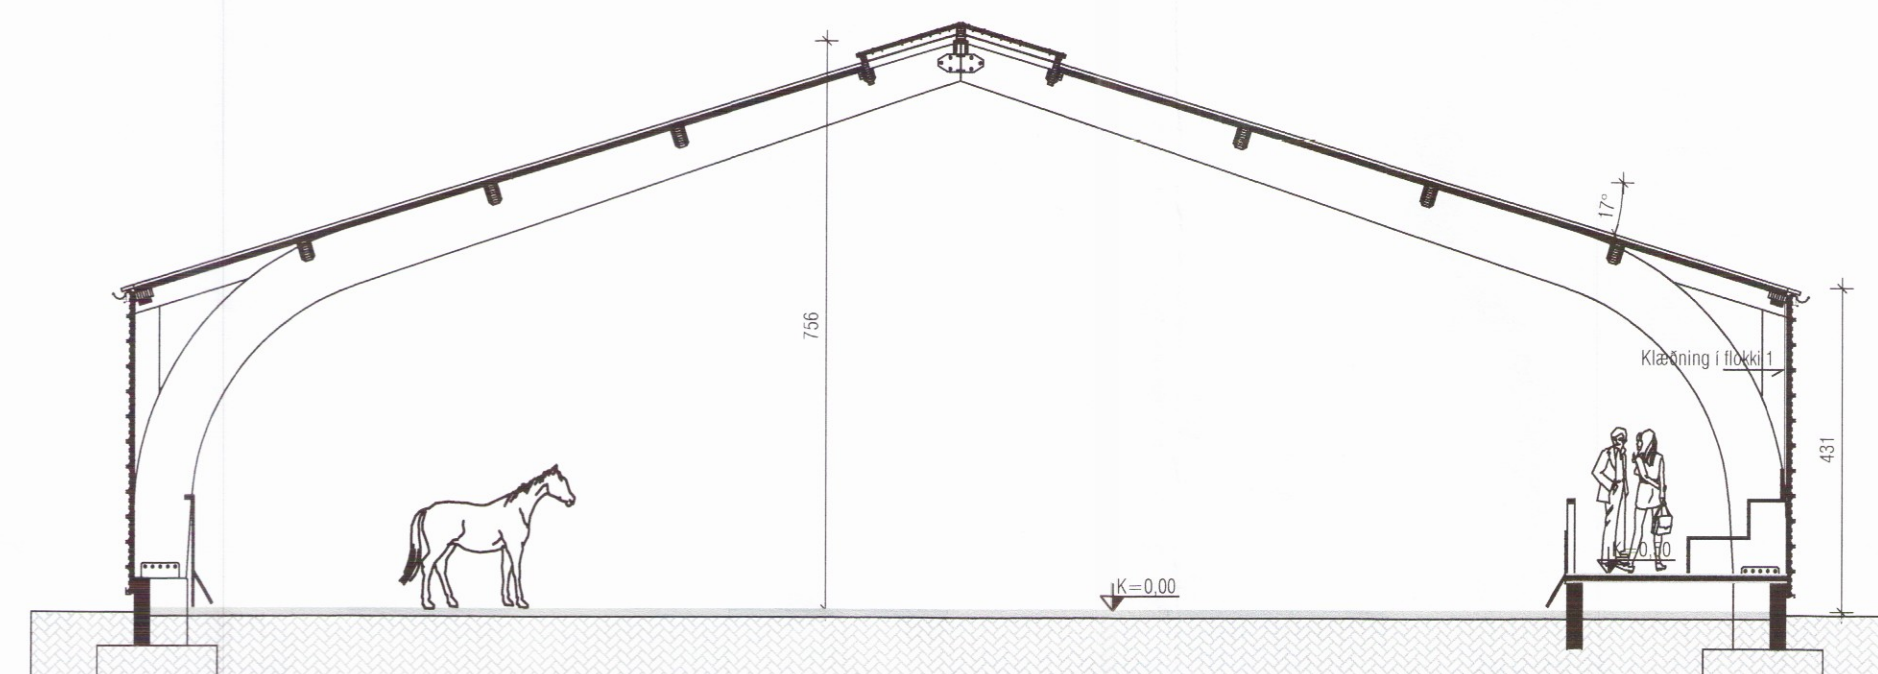

PVERSNIÐ A-A

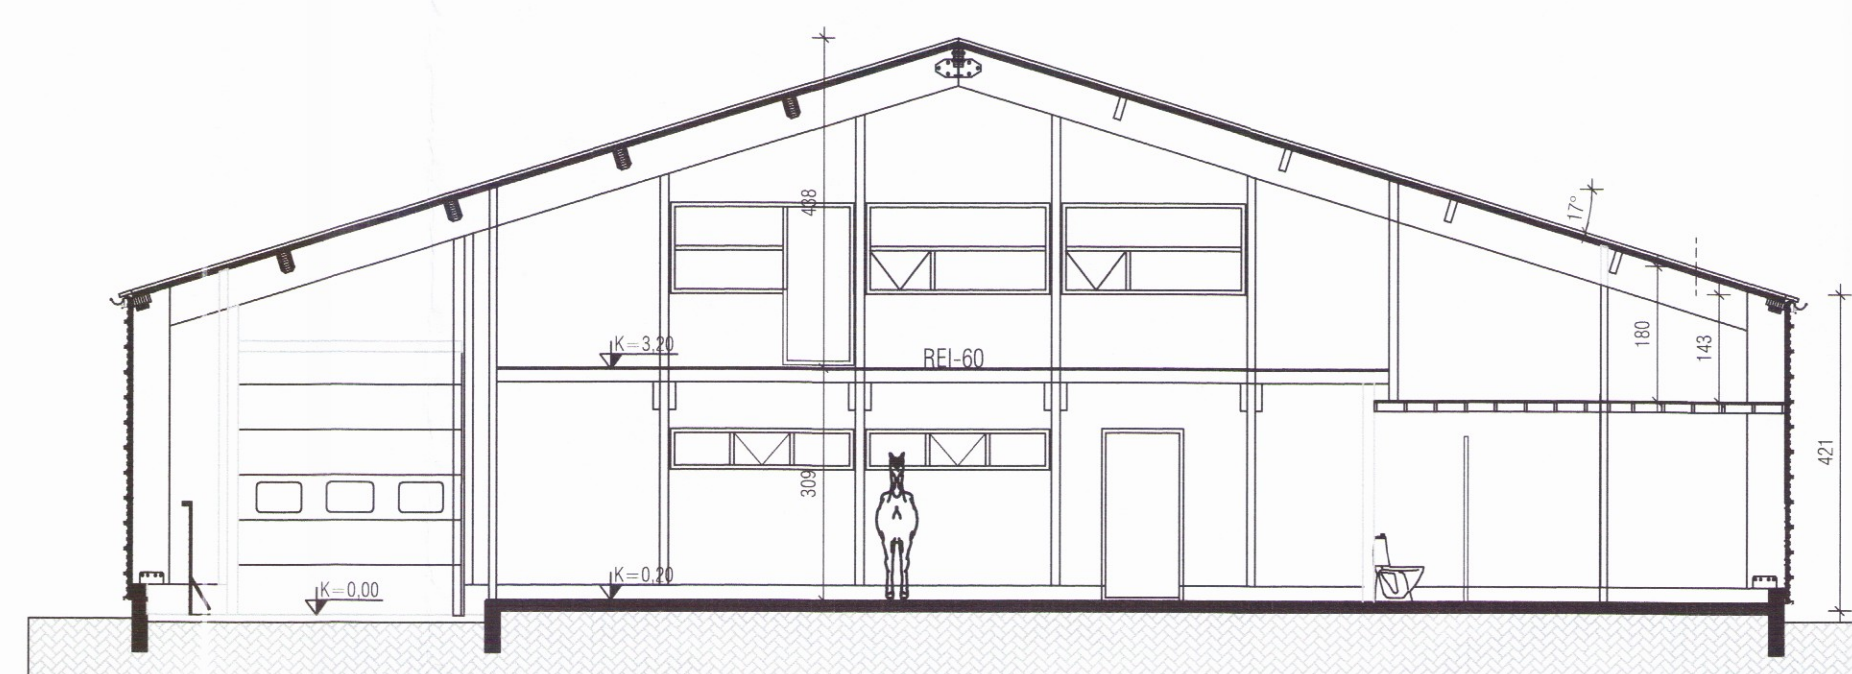

PVERSNIÐ B-B

- 05.05.2017 Ýmsar breytingar, reyndarteikningar
- 07.01.2008 Milligöf stækkað og þakpluggum breytt

Helgi Kjartansson
 Byggingatæknifræðingur MTFÍ
 kt. 030270-5419 s: 897-7623
 fax: 566-8423 netf: helgikj@media.is

Verkefni
Reiðhöll Flúðum
Aðaluppdrættir
Grunnmynd - Pversnið

Dags.	Teikn. Nr.	Mkv.	Stað.
01.11.2007	A-02	1:100	

Breyting dags. eðli breytingar
 1 07.01.2008 Milligöf stækkað og þakpluggum breytt
 2 05.05.2017 Ýmsar breytingar, reyndarteikningar

Samþykkt