




ÚTLIT TIL SUÐURS

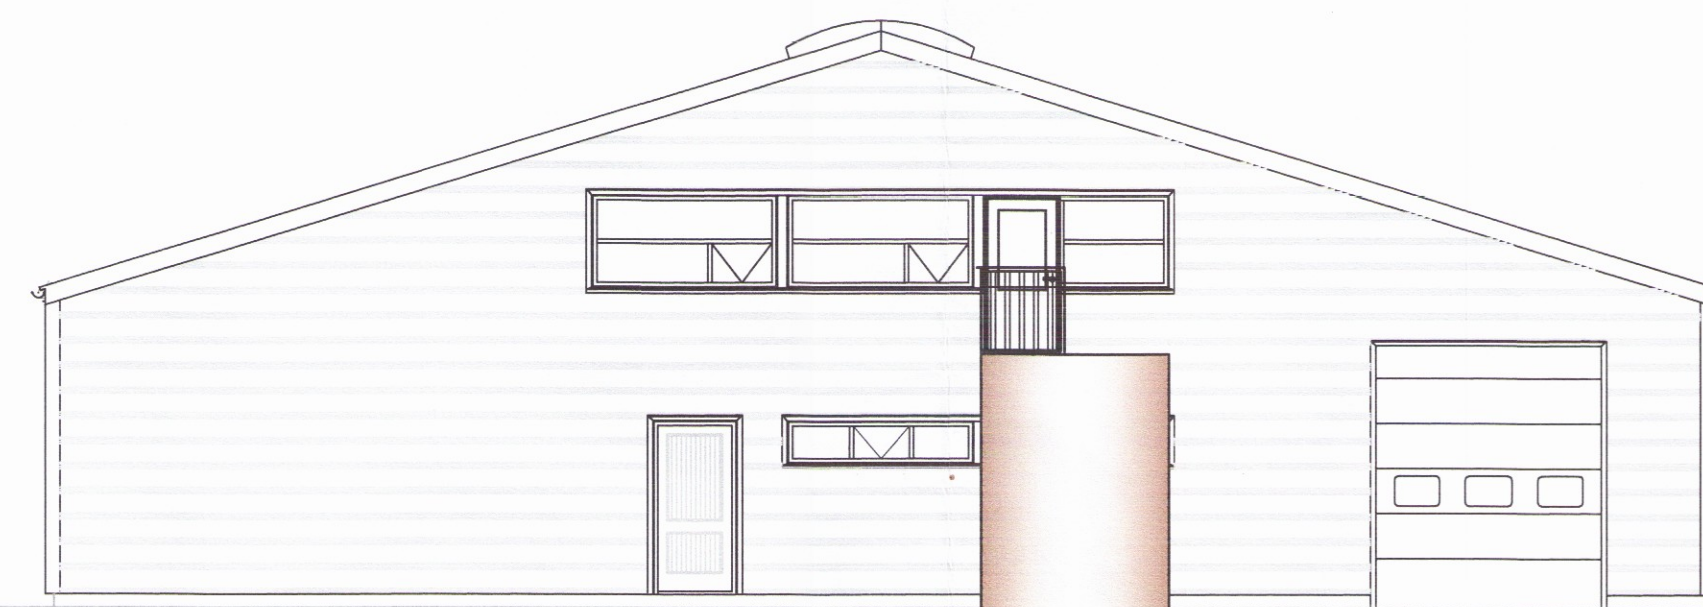

ÚTLIT TIL NORÐURS

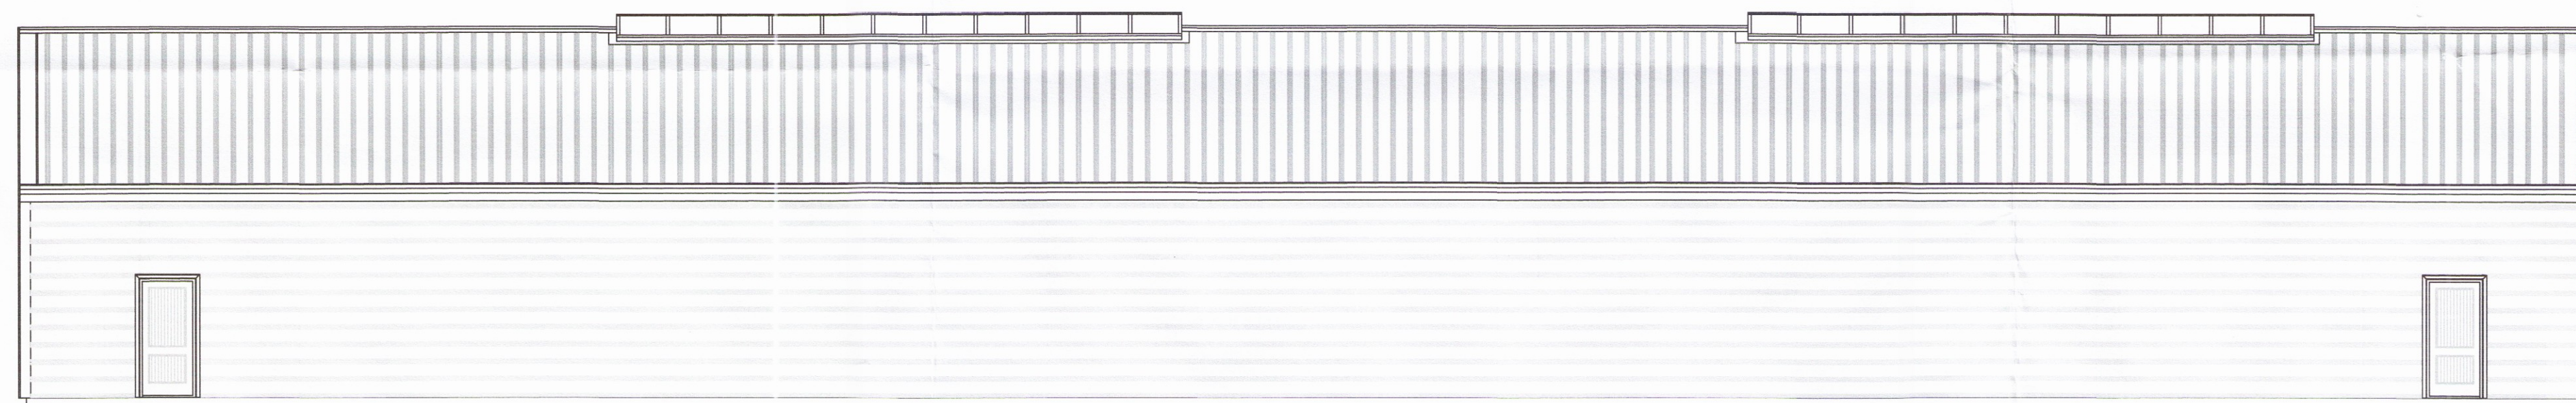

ÚTLIT TIL VESTURS

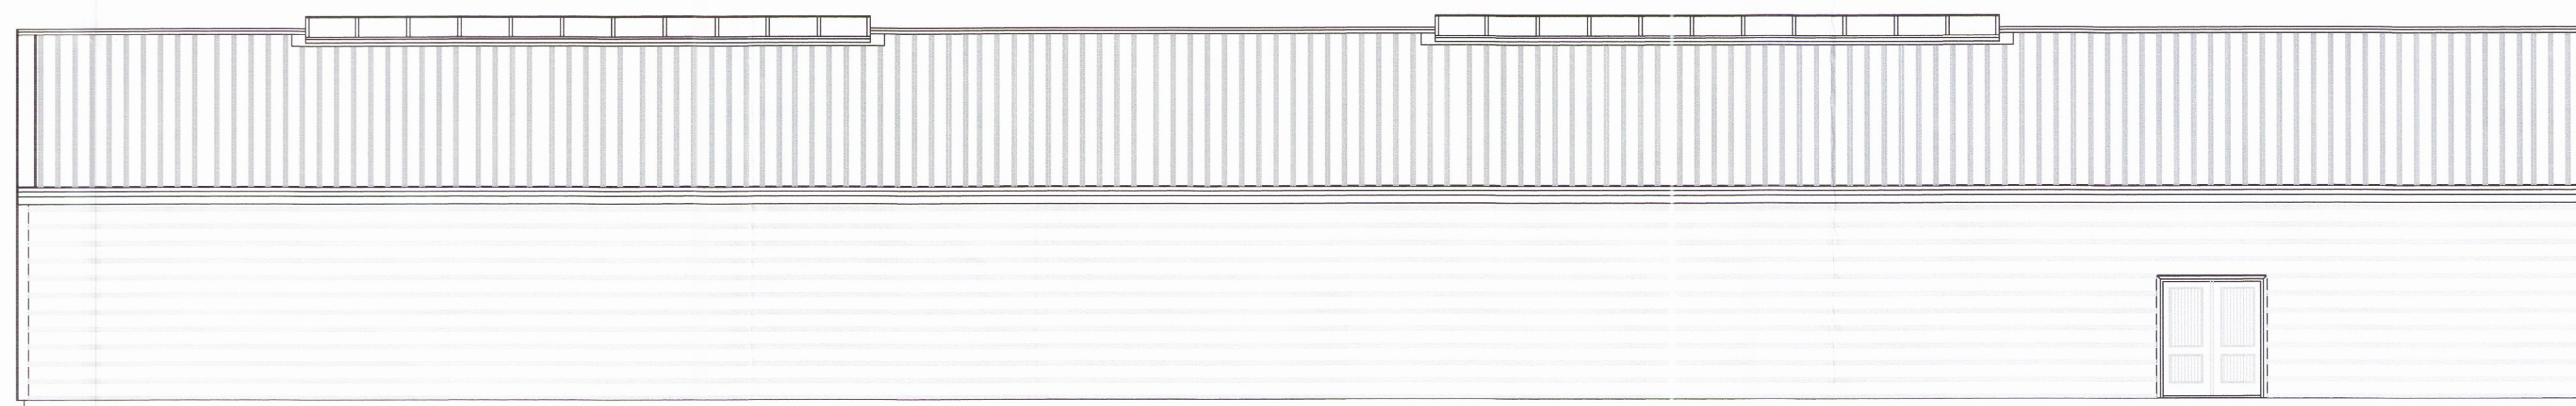

ÚTLIT TIL AUSTURS

© 05.05.2017 Brunastigi færður  
 © 07.01.2008 Milligölt stækkað og þaklaggum breytt

**Helgi Kjartansson**  
 Byggingatæknifræðingur MTFÍ  
 kt. 030270-5419 s: 897-7623  
 fax: 566-8423 netf: helgikj@mmedia.is

Verkefni:  
**Reiðhöll Flúðum**  
**Aðaluppdrættir**  
**Útlit**

Dags.	Þelkn. Nr.	Mhv.	Skrá
01.11.2007	A-03	1:100	

Breyting	dags	eðli breytingar	Samb.
1	07.01.2007	Milligölt stækkað og þaklaggum breytt	Samþykkt
2	05.05.2017	Brunastigi færður	

*Helgi Kjartansson*