


GRUNNMYND - UNDIRSTÖÐUR  
1:50




GRUNNMYND - ÚRTÖK Í PLÖTU  
1:50

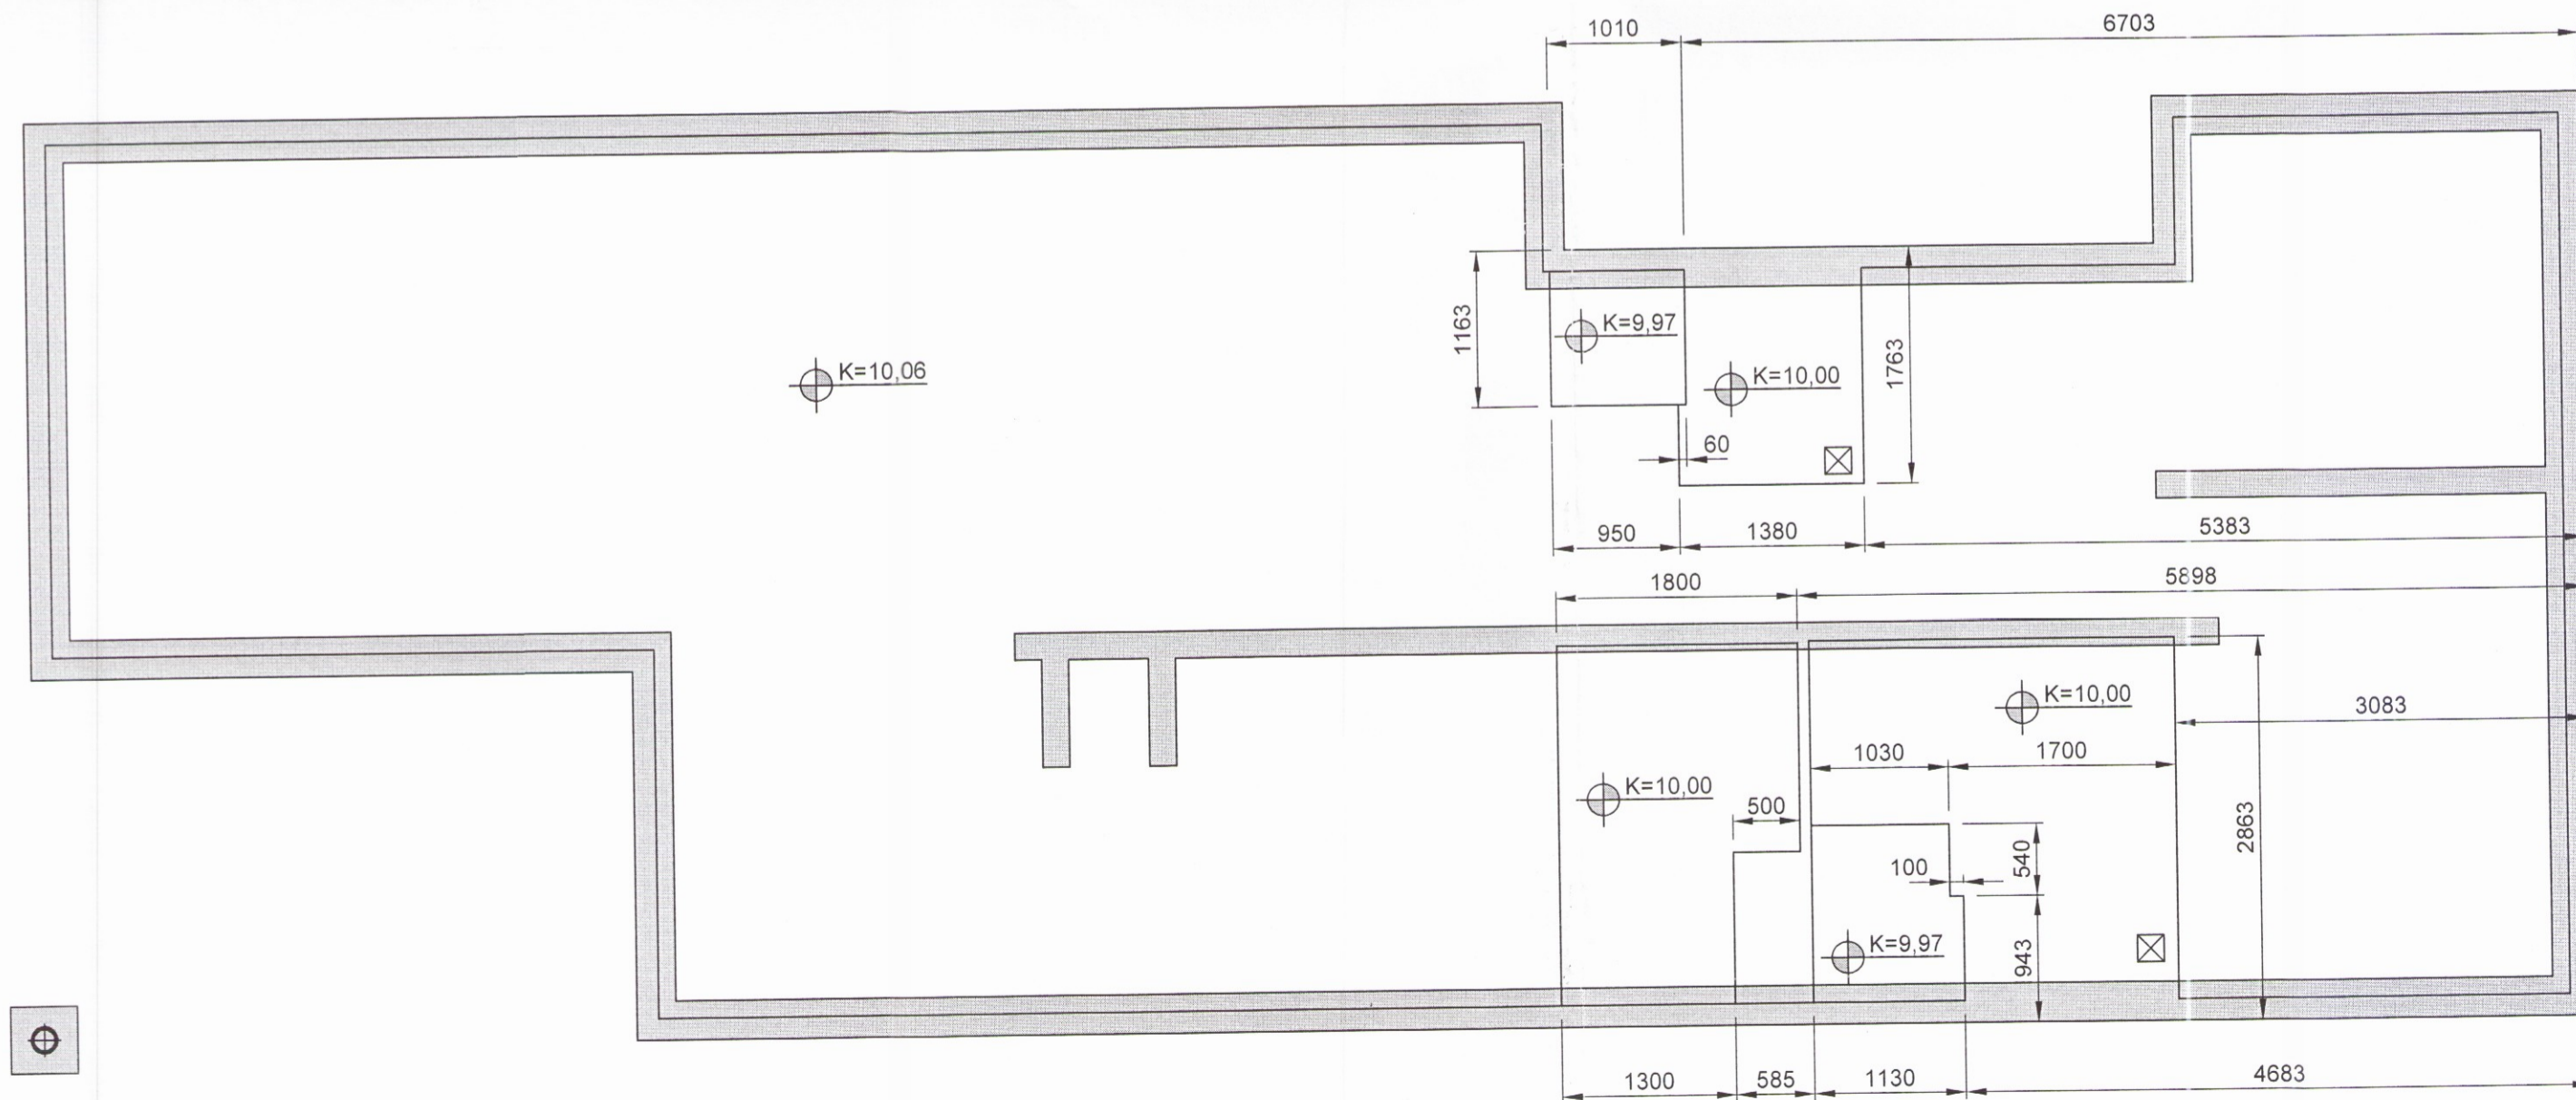

**SKÝRINGAR:**

ALMENNAR SKÝRINGAR SJÁ TEIKN. 3861229-000-SDR-0001  
ATH AÐ LEGGJA SKAL GÓLFHITA Í GÓLFPLÖTU.

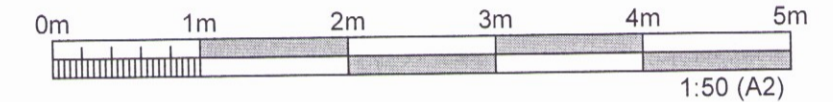

**ÚTGÁFUFRILL**

ÚTG.	DAGS.	SKÝRINGAR	HANNAÐ	YFIRF.	SAMP.
01	22.05.2017	VERKTEIKNING	BM	TGS	VÖH

DAGS. UNDIRSKRIFTAR	F.H. MANNVITS
23.5.2017	Valdimar Örn Helguson kt. 160282-7469
DAGS. UNDIRSKRIFTAR	NAFN OG KT. SAMRÆMINGARHÖNNUÐAR / HÖNNUNARSTJÓRA

HÖNNUÐUR



**MANNVIT**  
Urðarvarfi 6 203 Kópavogi Sími: 422 3000 Fax: 422 3001  
www.mannvit.is mannvit@mannvit.is Kt: 430572-0169

© ÖLL AFNOT OG AFRITUN TEIKNINGAR, AÐ HLUTA EÐA HEILD, ER HÁÐ SKRIFLEGU LEYFI HOFUNDA.

HEITI VERKS

**SUMARHÚS OVFI**  
ÁLFASTEINSSUND 21  
GRÍMSNES- OG GRAFNINGSHREPPI

HEITI TEIKNINGAR

BURÐARVIRKI  
UNDIRSTÖÐUR  
GRUNNMYNDIR

VERKNÚMÉR	3.861.229	MKV.	1:50	ST/ERD	A2
TEIKNINGANÚMÉR	3861229-000-SDR-0002			ÚTGÁFA	01