


SKRÁNINGARTAFLA:

Skráningartafla: Flatir Lóð 9 Skeiða- og Gnúpverjahreppi - Frístundahús				Skrásetjari: Sigurður U. Sigurðsson													
Landnúmer: L208461				Kennitala: 290772-4279													
Matshlutanúmer: 01				Dags: 21.11.2018													
Uppskipting og lýsing				Utgáfa: 4.01b													
D0 Lokun	D1 Rými hæð-róð	D2 Notkun textli	D3 Hofu-flokkun	D4 Eignar-hæð	Stærðir												
					D5 Botnflotur m²	D5M Milliflotur m²	D6 Stigar m²	D7 Op m²	D8 Brúttóflotur m²	D9 Brúttóflotur sh < 1,8	D10a Salarhæð min	D10b Salarhæð max	D11 Brúttó rúmmál m³	D12 Nettóflotur m²	D16 Birt flatarmál m²	Reiknitala skiptarúmmáls	D17 Skiptarúmmál m³
Matshluti					92.1	41.4	2.8	2.6	130.9	11.3			454.8	117.2	119.6		380.148
Botn													18.4				
1 hæð					92.1	41.4	2.8	2.6	130.9	11.3			436.4	117.2	119.6		380.148
A	0101	Frístundahús	N	0101	92.1	41.4	2.8	2.6	92.1	11.3	2.50	5.89	436.4	80.2	92.1	4.74	380.148
A	0102	Milliflot	N	0101		41.4		2.6	38.8	11.3	1.21	3.12		37.0	27.5		
Athugasemdir																	
Sameignir sumra																	
Eignarhald																	
Eignar-hald	Notkun textli	Birt flatarmál m²	Skiptarúmmál Séreign m³	Séreign og sameign m³													
0101	Frístundahús	119.6	380.148	380.148													
Alls					119.6	380.148	380.148										

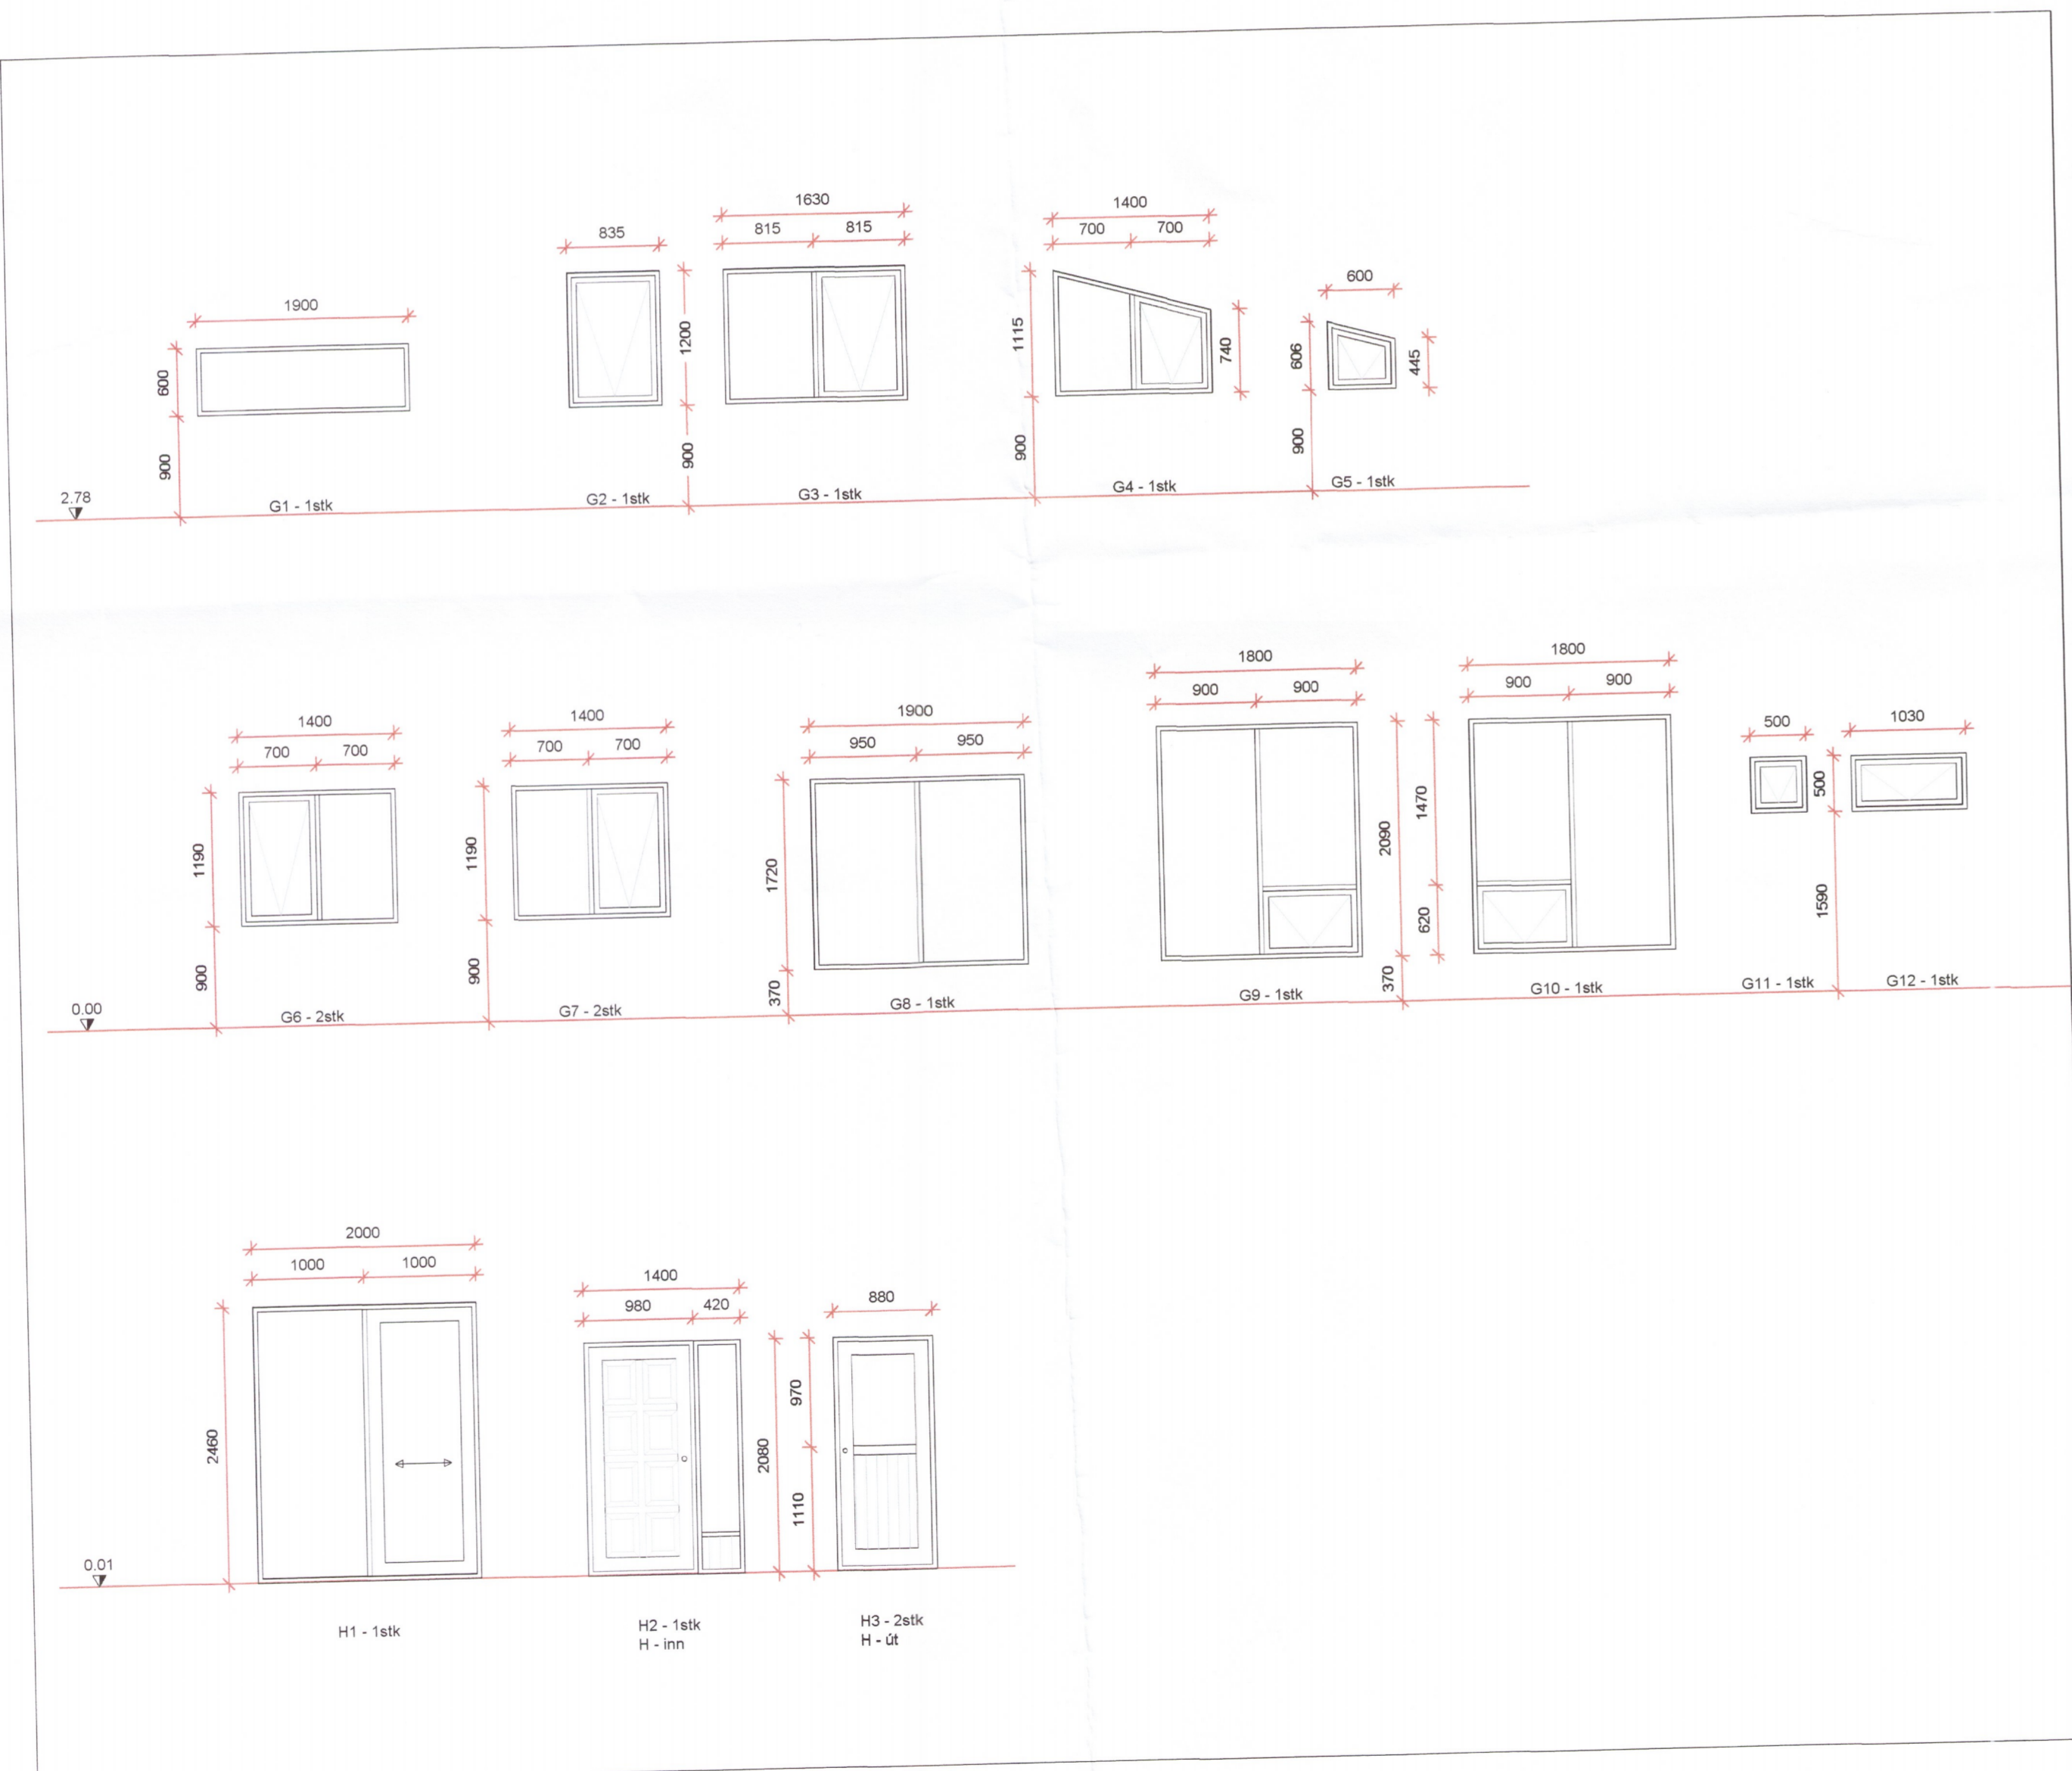

GLUGGAR OG HURÐAR
Mkv. 1:50

BYGGINGARLÝSING:

Frístundahús á Flötum - Lóð 9 L208461 í Skeiða- og Gnúpverjahreppi. Húsið er ein hæð og milliflot yfir hluta, 92.1m² að grunnfleti og rúmmál 454.8m³ samkvæmt skráningartöflu. Milliflot er 41.4m³.

LÓÐ OG AÐKOMA: Flatir - lóð 9 er lóð í frístundabyggðinni Flötum, austur af Ánesi í Skeiða- og Gnúpverjahreppi. Deiliskipulag svæðisins var samþykkt af Skipulagsstjórn Ríkisins 8.10.1996, breyting skipulags var samþykkt í sveitarstjórn 4.12.2012 og skilmálar settir 7. 6. 2017. Lóðin er 1 hektari að stærð, nýtingarhlutfall 0.009. Staðgreinir 8720-3-57000090. Aðkoma er af Gnúpverjavegi (325).

UNDIRSTÖÐUR OG GÓLFPLATA eru úr jámbentri steinsteypu. Gólfplata 13cm og sókkjar 20cm.

VEGGIR, ÞAK OG MILLIGÓLF hüssins eru úr 10-15cm þykkum krosslímdum límréisingum.

EINANGRUN: Veggir einangraðir utan frá með 100mm steinull 80 kg/m³, þak einangrað ofan frá með 180mm steinull 140-160 kg/m³ í þremur lögum. Undir gólfplötu 100mm polystyren. Utan á sókkja 50mm steinull. U-gildi hüss skv. meðfylgjandi töflu.

Kólnunartölur (W/m² K)

	Krafa	Reiknað
Gólf	< 0.30	0.24
Þak	< 0.20	0.17
Útveggir	< 0.30	0.29
Vegið meðaltal útveggja	< 0.85	0.59

UTANHÚSS KLÆÐNINGAR: Veggir verða klæddir með standandi áborinni viðarlæðningu og liggjandi bárujármsklæðningu. Þak verður klætt með hulsufestum asfaltútki í tveimur lögum.

LOFTRÆSTING KLÆÐNINGA OG ÞÉTTLEIKI: Útveggjaklæðningar verða loftræstar með 20mm loftbili innan við ystu klæðningu. Asfaltútkur verður bræddur ofan á þakveiningar sem rakavarnarlag. Límréisingar veggja eru án annars rakavarnarlags. Öll samskeyti eininga eru þétt með þéttiborðum. Þéttleiki í samræmi við ákvæði byggingarreglugerðar (13.5.1).

GLUGGAR OG HURÐAR úr timbri með tvöföldu einangrunargleri.

INNANHÚSS KLÆÐNINGAR OG LÉTTIR VEGGIR: Léttir veggir eru úr krosslímdu límré og verða að hluta til klæddir gífsi. Loft verða klædd með gífsi (flokkur 1).

BRUNAVARNIR eru skilgreindar á upprætti A01. Flóttaleið af svefnlofti er út um björgunarpak á útvegg, út á geymsluþak. Á geymsluþakið sem er með 15° halla verður sett skrikvörn. Minnsta fjarlægð frá björgunarpaki og að þakbrún er um 135cm. Af geymsluþakinu er um 250cm til jarðar. Á neðri hæð eru flóttaleiðir um þrjár hurðar, úr anddyri, alrými og baðherbergi. Björgunarpakur eru á útvegg svefnherbergja.

VOTRÝMI: Gólf votrýma verða lögð vatnsheldum hálkúfríum efnum og halla að öryggisniðurföllum.

LOFTRÆSTING er náttúruleg. Opnanleg fög eru á öllum rýmum

INNTÖK fyrir neysluvatn og hitaveitu eru staðsett í geymslu.

UPPHITUN verður með gólfhitakerfi og ofnum tengt hitaveitu.


NEYSLUVATN verður lagt í eða undir steipta plötu með PEX-lögnum í hlífðarkápu að töppunarstað. Gæta skal að því að hiti vatns við töppunarstað sé minni en 65 C°.

FRÁRENNSLI: Skolplagnir tengjast rotþró. Lágmarksstærð 3000 lítrar. Staðsetning skv. afstöðumynd. Þak- og jarðvatn tengist siturlögnum eða svelg. Frágangur rotþró og siturlagna skal vera skv. reglugerð 797/1999 og leiðbeiningum Umhverfisstofnunar um rotþrær og siturlagnir (4.útg. nóv. 2003).

RAFLAGNIR eru huldar bak við klæðningu veggja og lofts. Rafmagnstafla er staðsett í anddyri.

SORP er afsett á gámasvæðum sveitarfélagsins, flokkað samkvæmt reglum hverju sinni.

VERÖND snýr mót vestri. Gengið verður frá setlaug þannig að lok sé læsanlegt og hæð upp í laug sé meiri en 40cm.

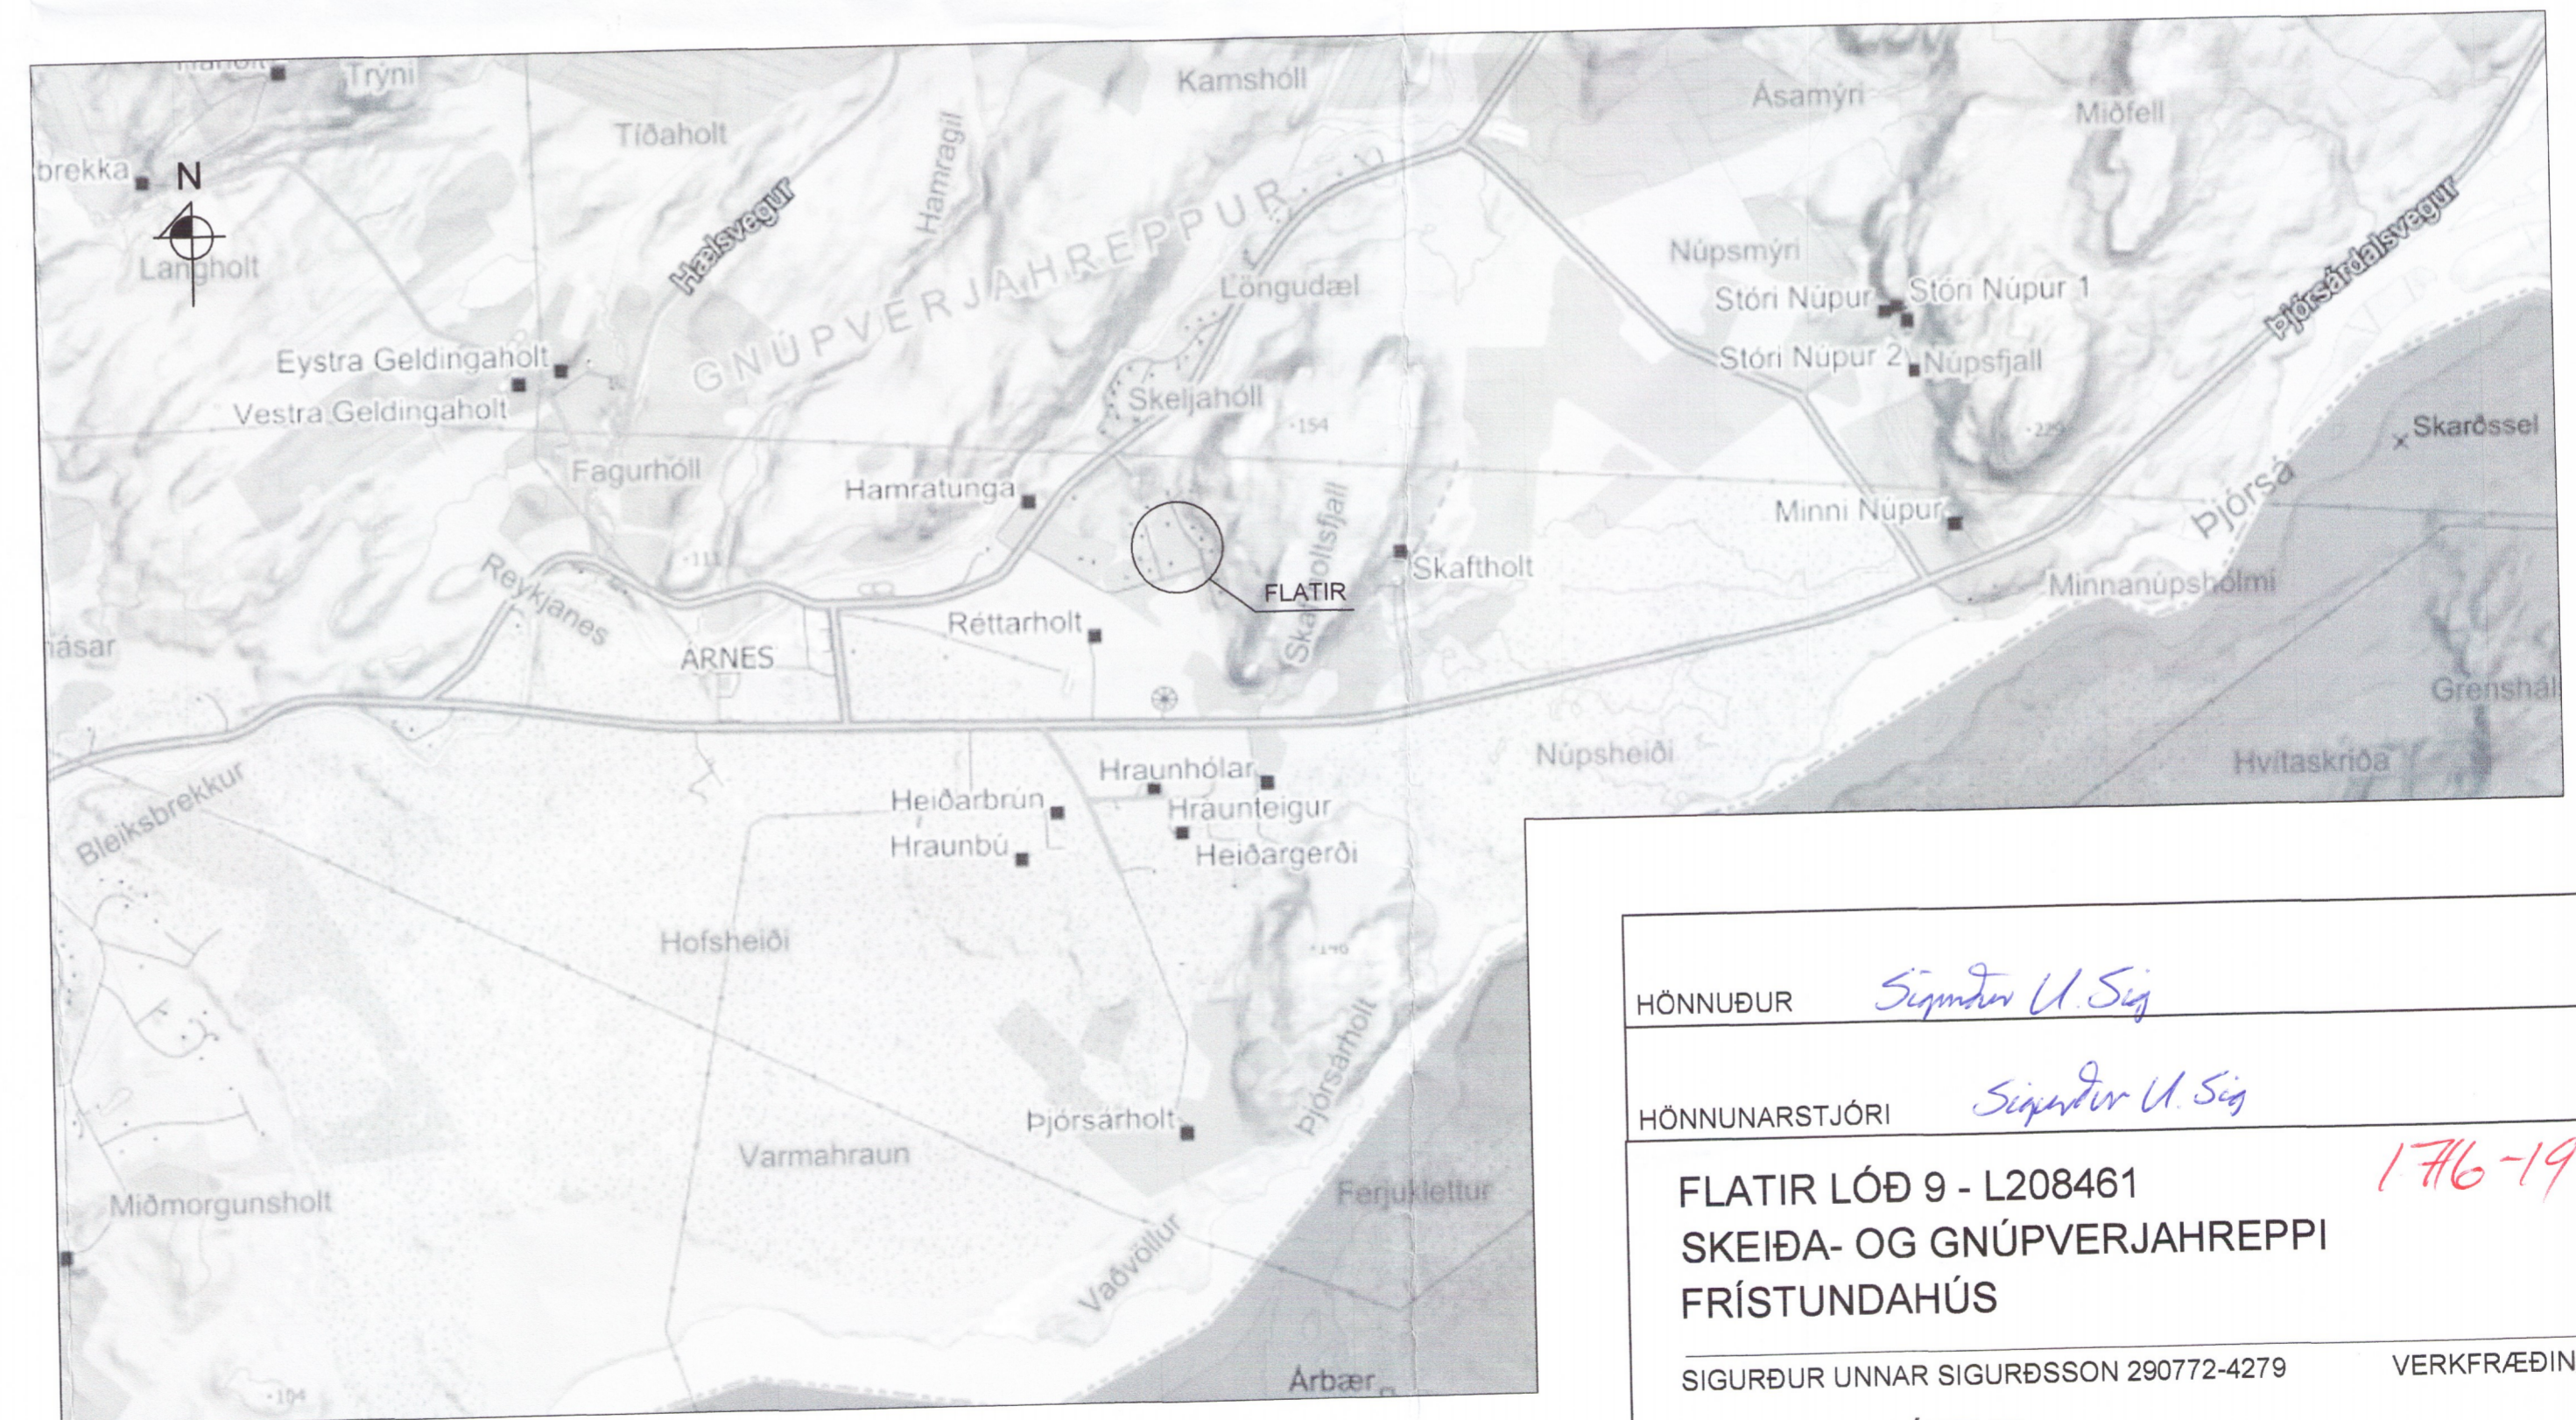

YFIRLITSMYND
Ekki í kvarða

HÖNNUÐUR	Sigurður U. Sig
HÖNNUNARSTJÓRI	Sigurður U. Sig
FLATIR LÓÐ 9 - L208461	
SKEIÐA- OG GNÚPVERJAHREPPI	
FRÍSTUNDAHÚS	
SIGURÐUR UNNAR SIGURÐSSON 290772-4279	VERKFRÆÐINGUR
AÐALUPPDRÁTTUR	
BYGGINGARLÝSING, SKRÁNINGARTAFLA, YFIRLITSMYND OG GLUGGAR	
HANNAÐ/TEIKNAD: SUS	DAGS: 20.11.2018 MKV: 1:50 A.1
TEIKN. NR:	A02