

PRENTAÐ: mánudagur, 22. maí 2017 13:13:33



Tölulúskrá: C:\Mannvit\3861229\051\Teikningar\Laagnir\ER-GM.dwg

ROTÞRÓ 3200 L - DN1200

1:20

A
1101
SNÍÐ
1:20

STEYPUJÁRNSLOK OG KARMUR, FYRIR LÉTTA UMFERÐ

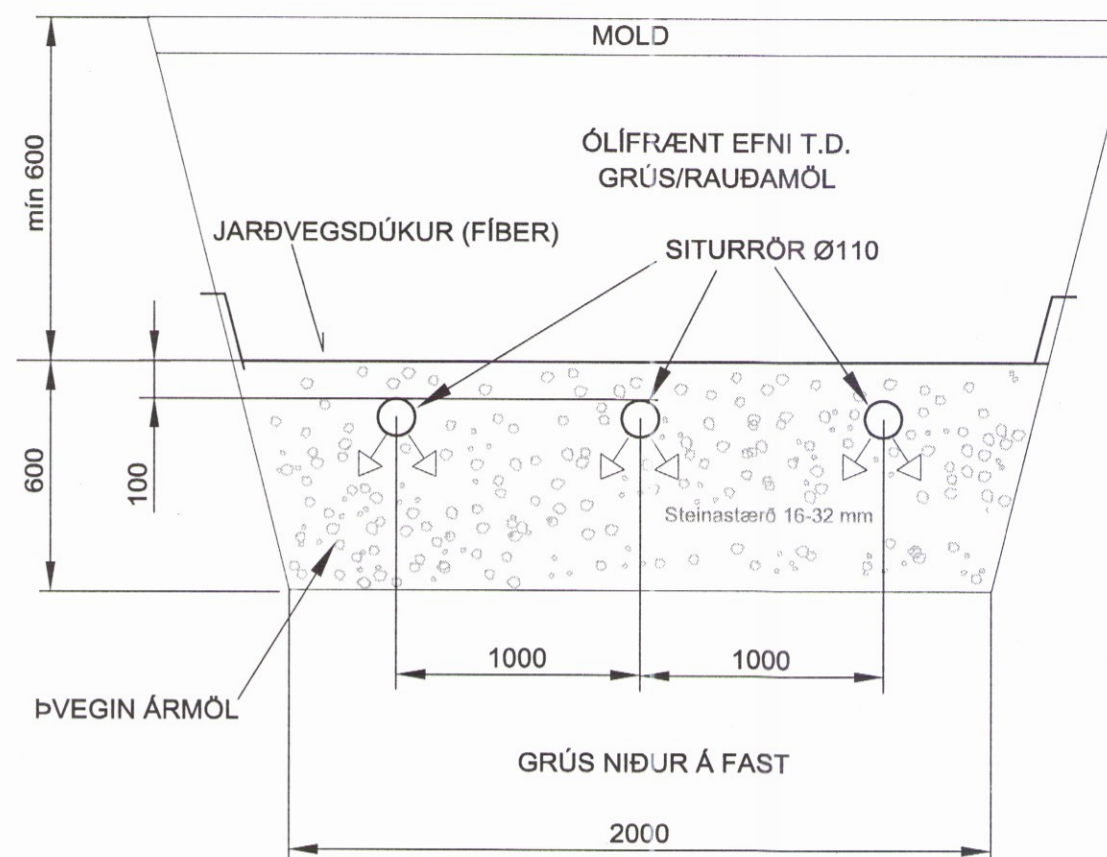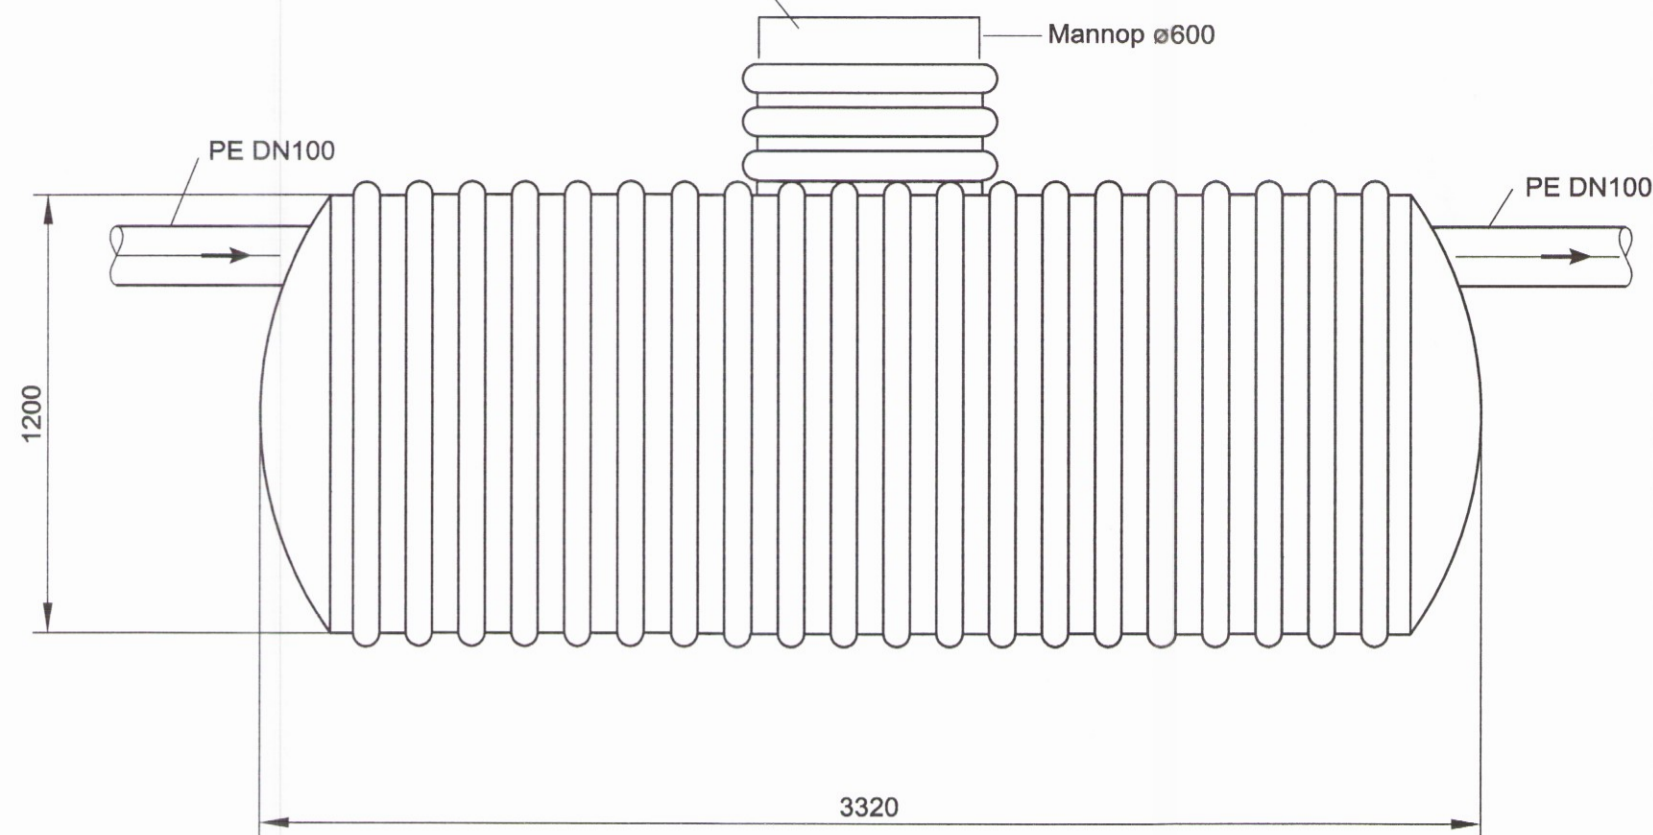


SKÝRINGAR


ÞJAPPA SKAL VEL UNDIR ALLAR LAGNIR MEÐ 100 Kg ÞJÖPPU. SANDA SKAL YFIR FRÁRENNSLISLAGNIR OG DRENMÖL SKAL VERA YFIR ÖLLUM REGNVATNS / DRENLOGNUM. YFIR DRENMÖL SKAL SETJA JARÐVEGSDÚK EINNIG VÍSAST TIL ÍSLENSKRA STAÐLA ÍST-65 OG ÍST-68.

DÆMIGERÐUR FRÁGANGUR Á ROTÞRÓ

1:20

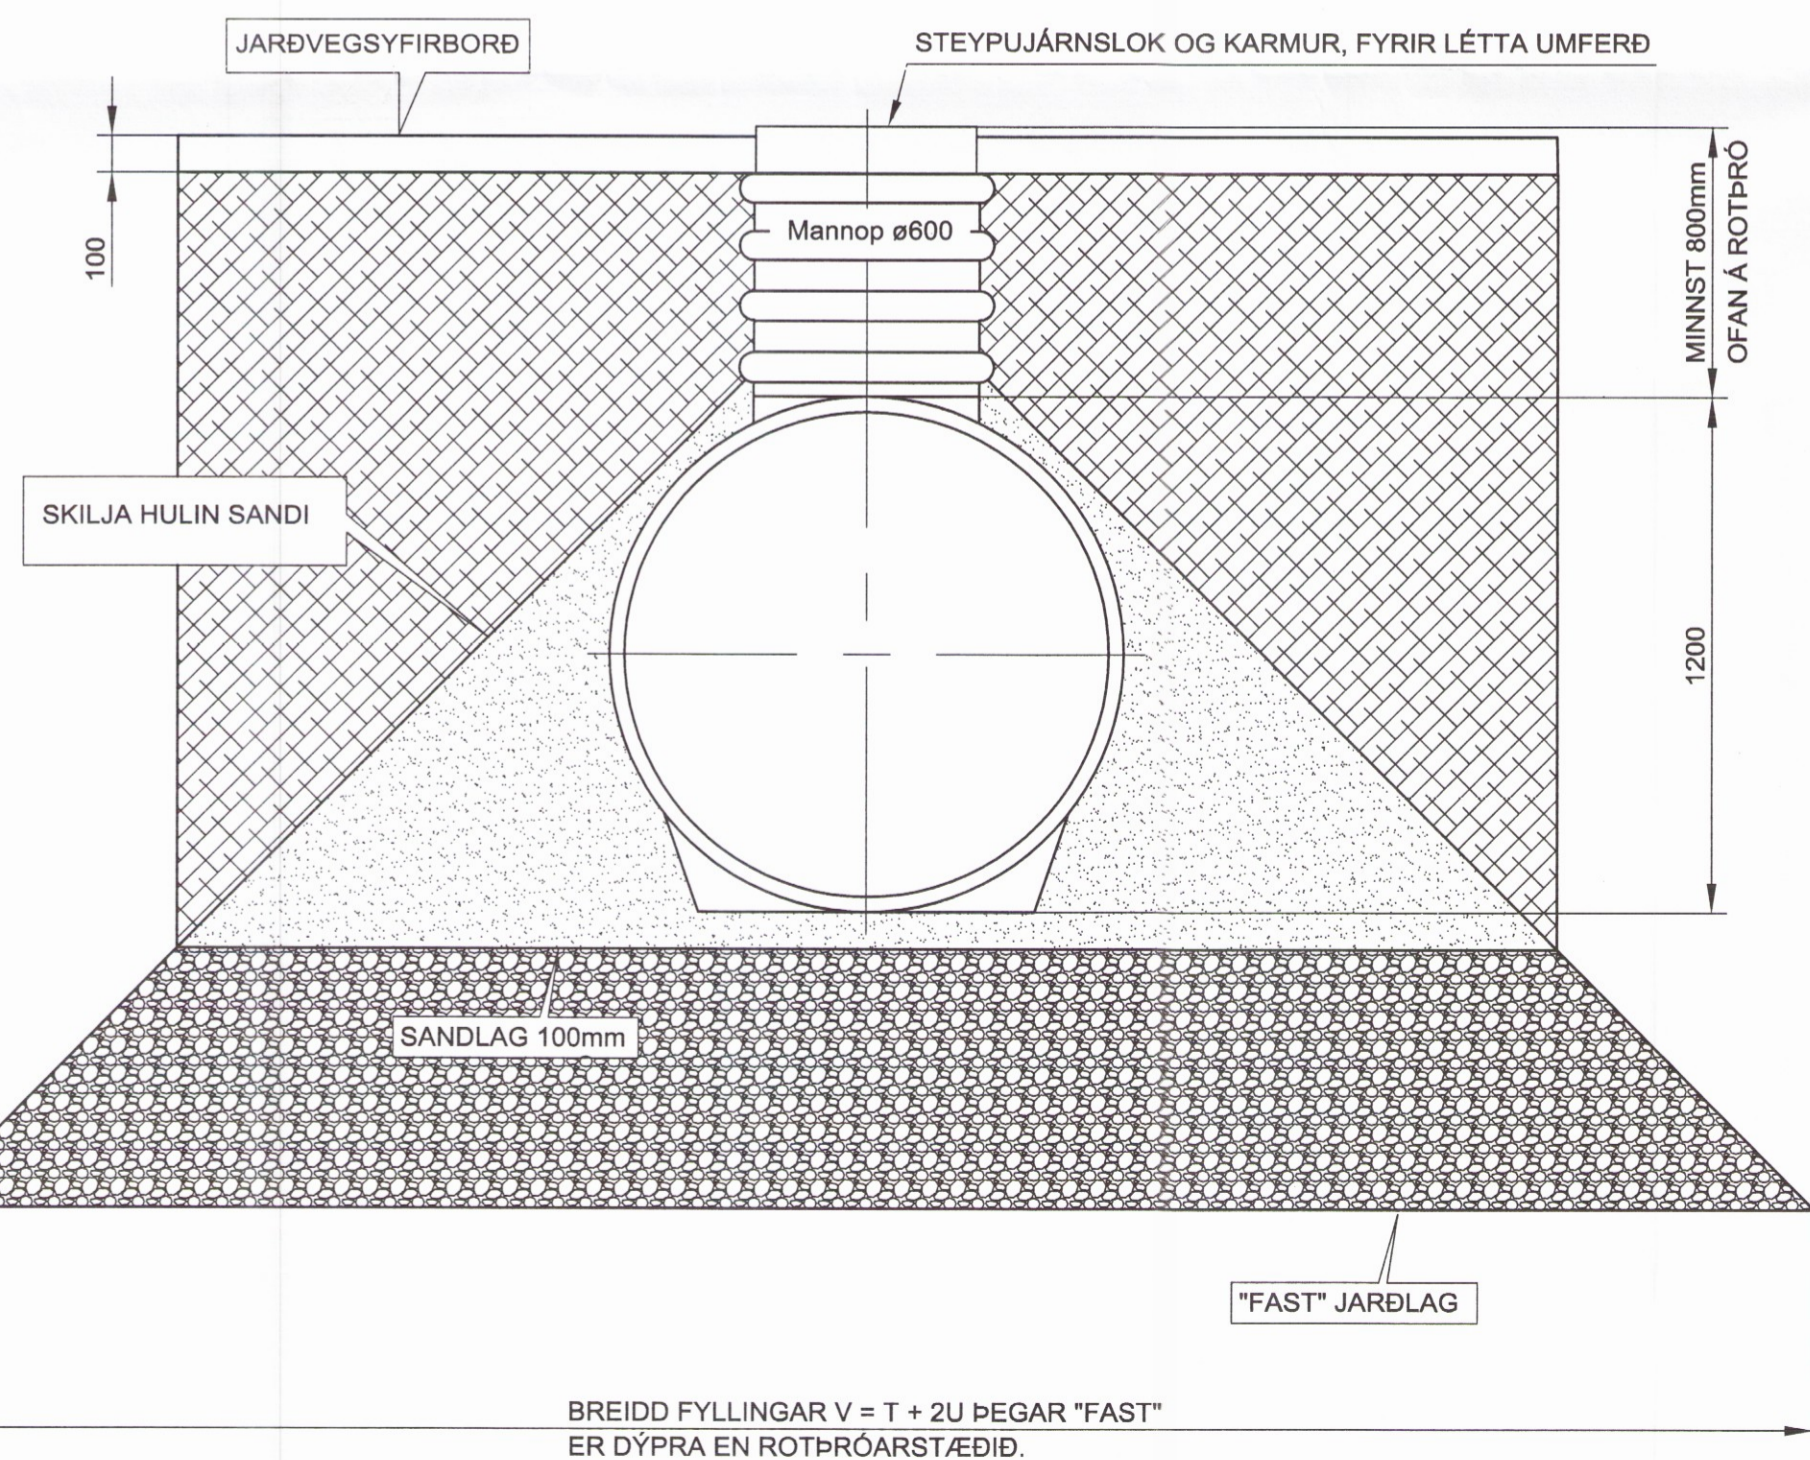

ÚTGÁFUFERILL					
ÚTG.	DAGS.	SKÝRINGAR	HANNAÐ	YFIRF.	SAMP.
01	22.05.2017	VERKTEIKNING	HJ	SÍÐ	HJ

DAGS. UNDIRSKRIFTAR	F.H. MANNVIT
22.05.2017	
DAGS. UNDIRSKRIFTAR	NAFN OG KT. SAMRÆMINGARHÖNNUDAR / HÖNNUNARSTJÓRA

HÖNNUDUR



MANNVIT
 Urðarhvarfi 6 203 Kópavogi Sími: 422 3000 Fax: 422 3001
 www.mannvit.is mannvit@mannvit.is Kt: 430572-0169

© ÖLL AFNOT OG AFRITUN TEIKNINGAR, AD HLUTA EDA HEILD, ER HÁÐ SKRIFLEGU LEYFI HÖFUNDA.

HEITI VERKS

SUMARHÚS OVFI

ÁLFASTEINSSUND 21
GRÍMSNES- OG GRAFNINGSHREPPI

HEITI TEIKNINGAR

FRÁRENNSLISLAGNIR
FRÁGANGUR Á ROTÞRÓ
ROTÞRÓ OG SÉRMYNDIR

VERKNÚMUR	3.861.229	MKV.	1:20	STÆRD	A2
TEIKNINGANÚMUR	3861229-000-VDR-1103			ÚTGÁFA	01

(720)