


PRENTAÐ: mánudagur, 22. maí 2017 16:27:16


DÆMIGERÐUR FRÁGANGUR Á LÖGNUM UNDIR GÓLFPLÖTU

1:5

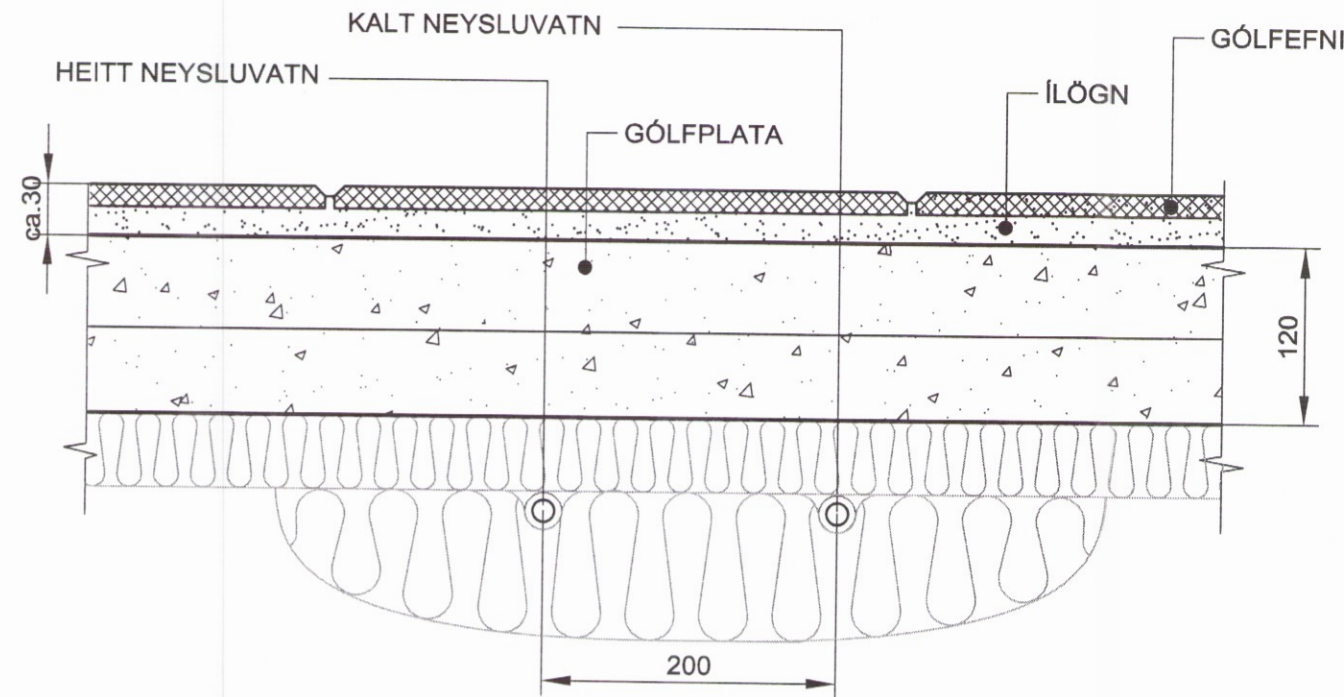


DÆMIGERÐUR FRÁGANGUR Á NEYSLUVATNSLÖGNUM Í VEGG

1:5

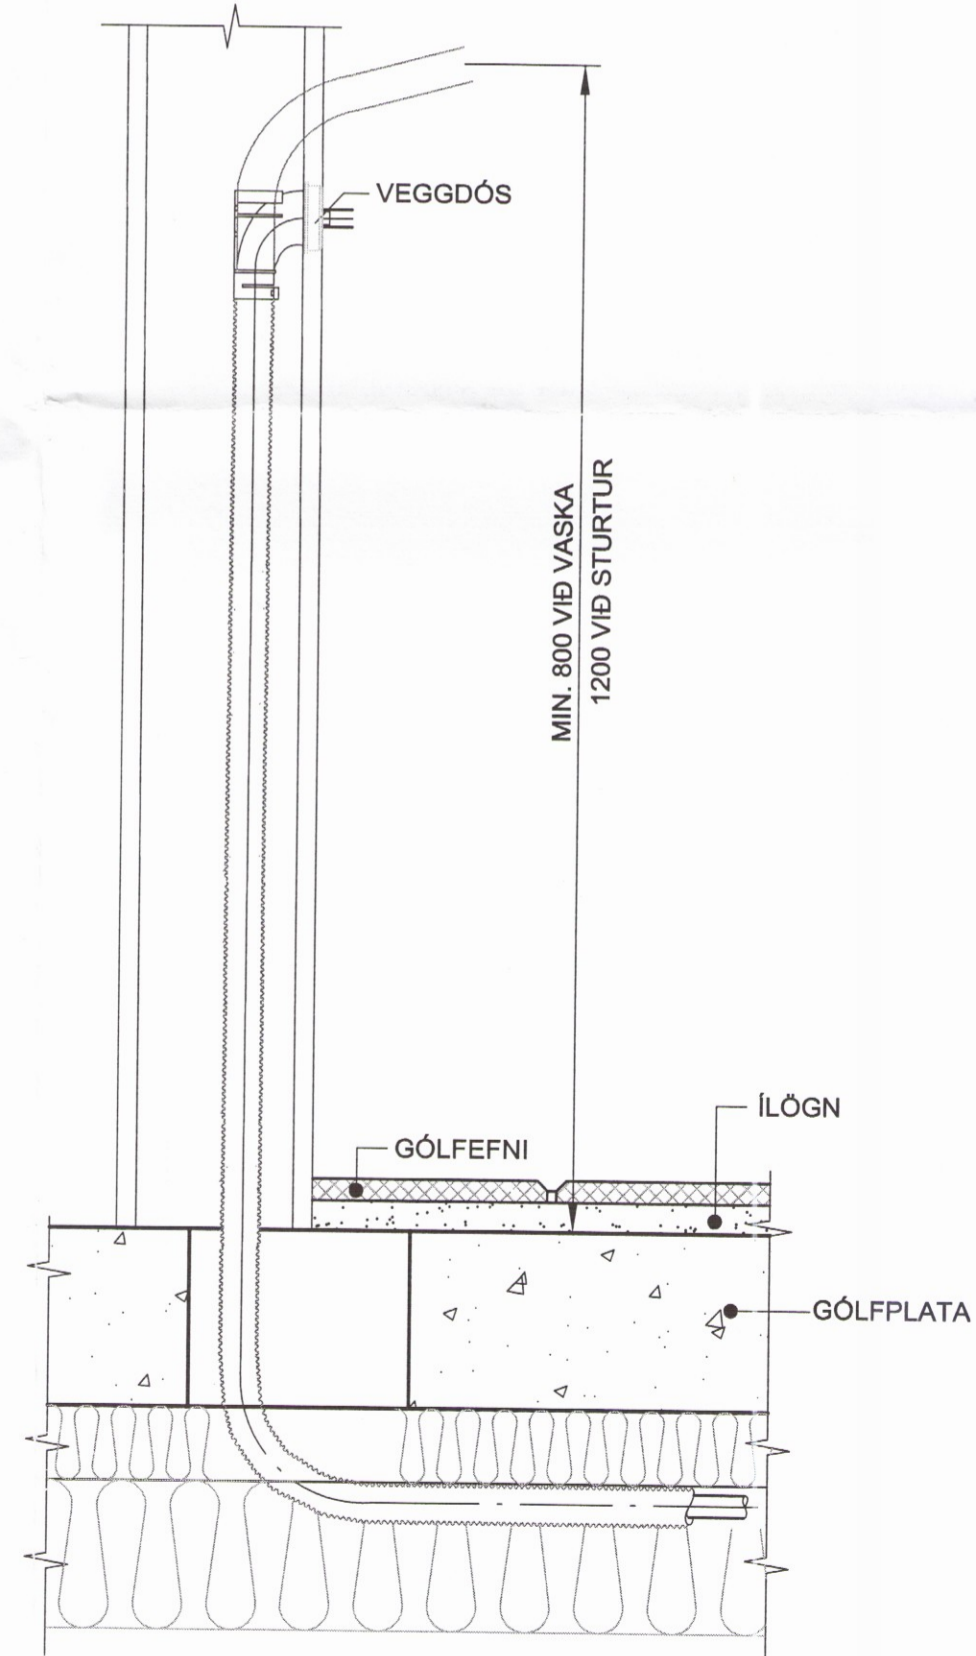



DÆMIGERÐUR FRÁGANGUR Á DEILIKISTU-NEYSLUVATNSLAGNA

1:5

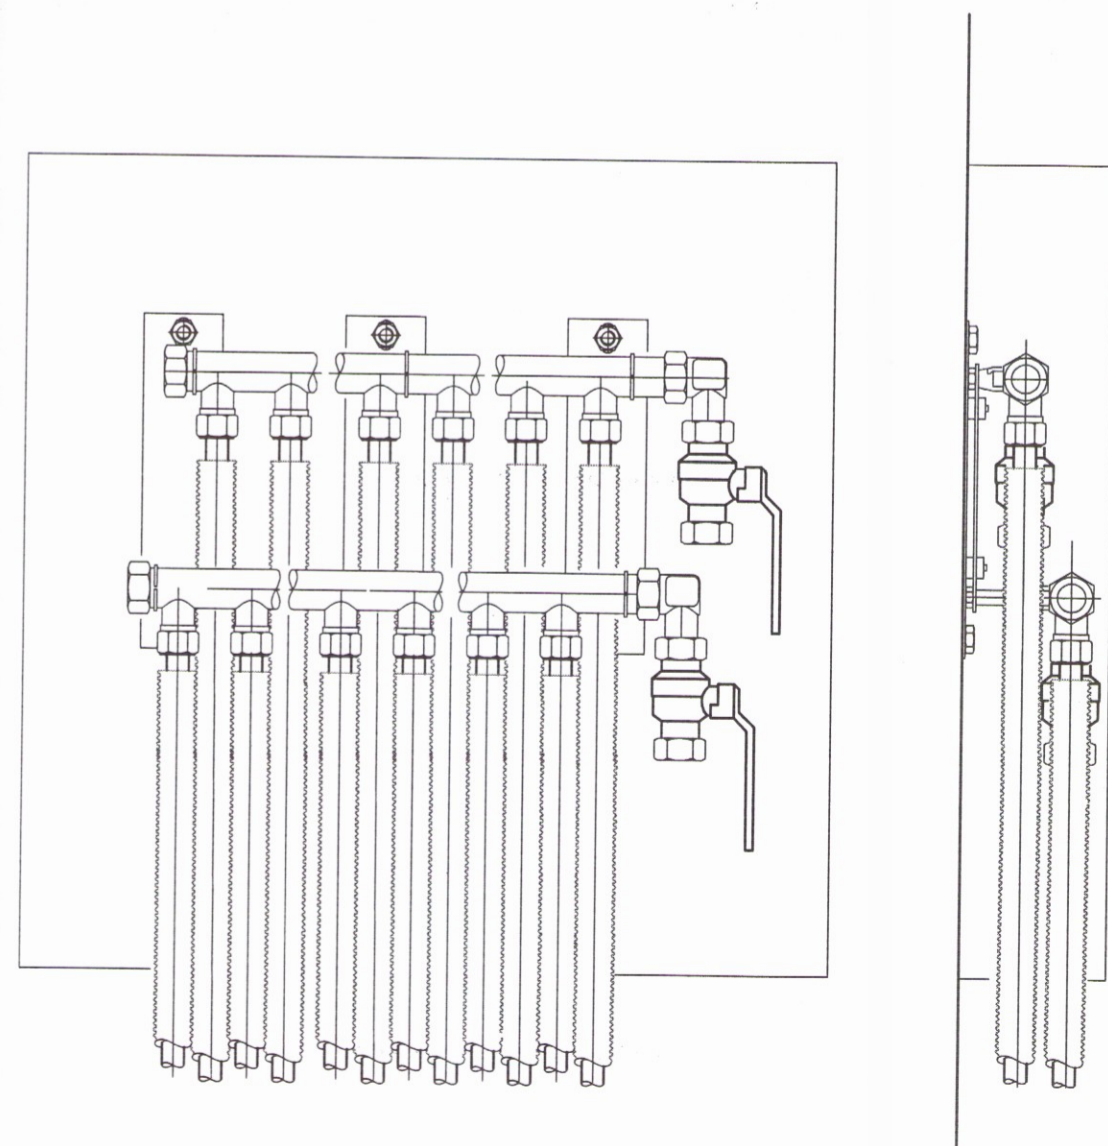

Skipulags- og byggingarfulltrúi Uppsveita bs.
Yfirfarið
 12 JUNI 2017
Skjölur Skjölur
 F.H. Byggingarfulltrúi

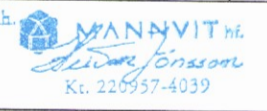ÚTGÁFUFRILL					
ÚTG.	DAGS.	SKÝRINGAR	HANNAÐ	YFIRF.	SAMP.
01	22.05.2017	VERKTEIKNING	HJ	SIP	HJ
DAGS. UNDIRSKRIFTAR		F.H. MANNVITS			
22.05.2017					
DAGS. UNDIRSKRIFTAR		NAFN OG KT. SAMRÆMINGARHÖNNUÐAR / HÖNNUNARSTJÓRA			
HÖNNUÐUR					
			MANNVIT Urðarhvarfi 6 203 Kópavogi Sími: 422 3000 Fax: 422 3001 www.mannvit.is mannvit@mannvit.is Kt: 430572-0169 <small>© ÖLL AFNOT OG AFRITUN TEIKNINGAR, AD HLUTA EDA HEILD, ER HÁÐ SKRIFLEGU LEYFI HÖFUNDA.</small>		
HEITI VERKS					
SUMARHÚS OVFÍ ÁLFASTEINSSUND 21 GRÍMSNES- OG GRAFNINGSHREPPI					
HEITI TEIKNINGAR					
NEYSLUVATNSLAGNIR					
SÉRMYNDIR					
VERKNÚMÉR	3.861.229	MKV.	1:5	STÆRD	A2
TEIKNINGANÚMÉR	VDR-2X01			ÚTGÁFA	01

TÓLVUSKRÁ: C:\Mannvit\386113.861.229\05\Teikningar\Lagnir\NV-SÉRMYNDIR.dwg

1372