


PRENTAÐ: mánudagur, 22. maí 2017 16:04:21

TÖLUSKRÁ: C:\mannvit\386113.861.22905\teikningar\lagir\HI-SERMYNDIR.dwg



## DÆMIGERÐUR FRÁGANGUR Á DEILIKISTU-GÓLFHITALAGNA

1:5

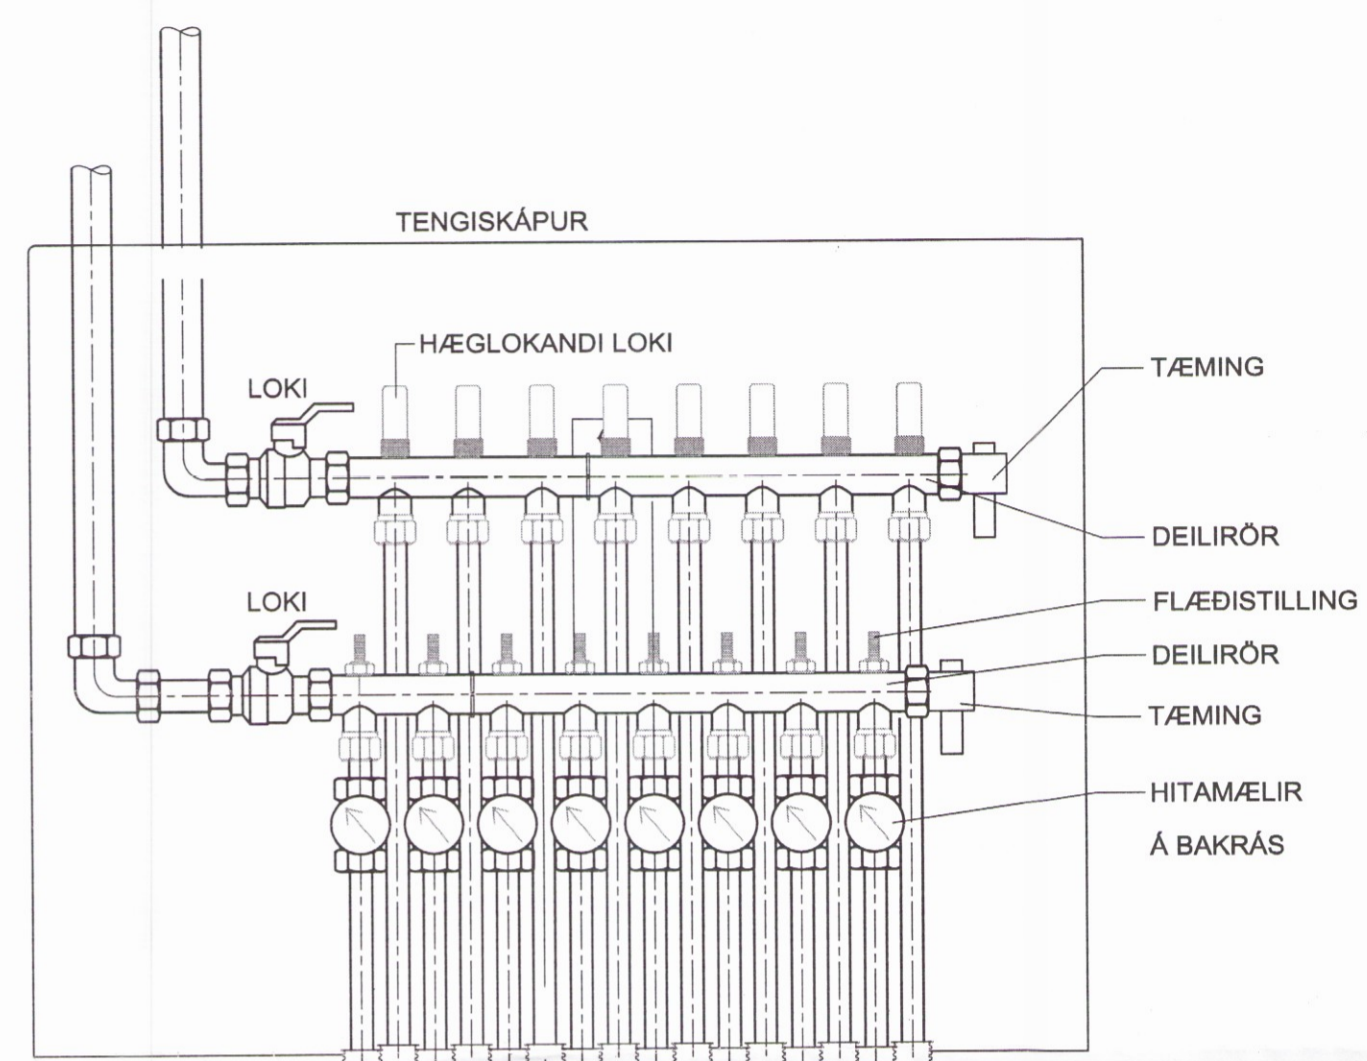

## DÆMIGERÐUR FRÁGANGUR Á GÓLFHITALÖGNUM

1:5

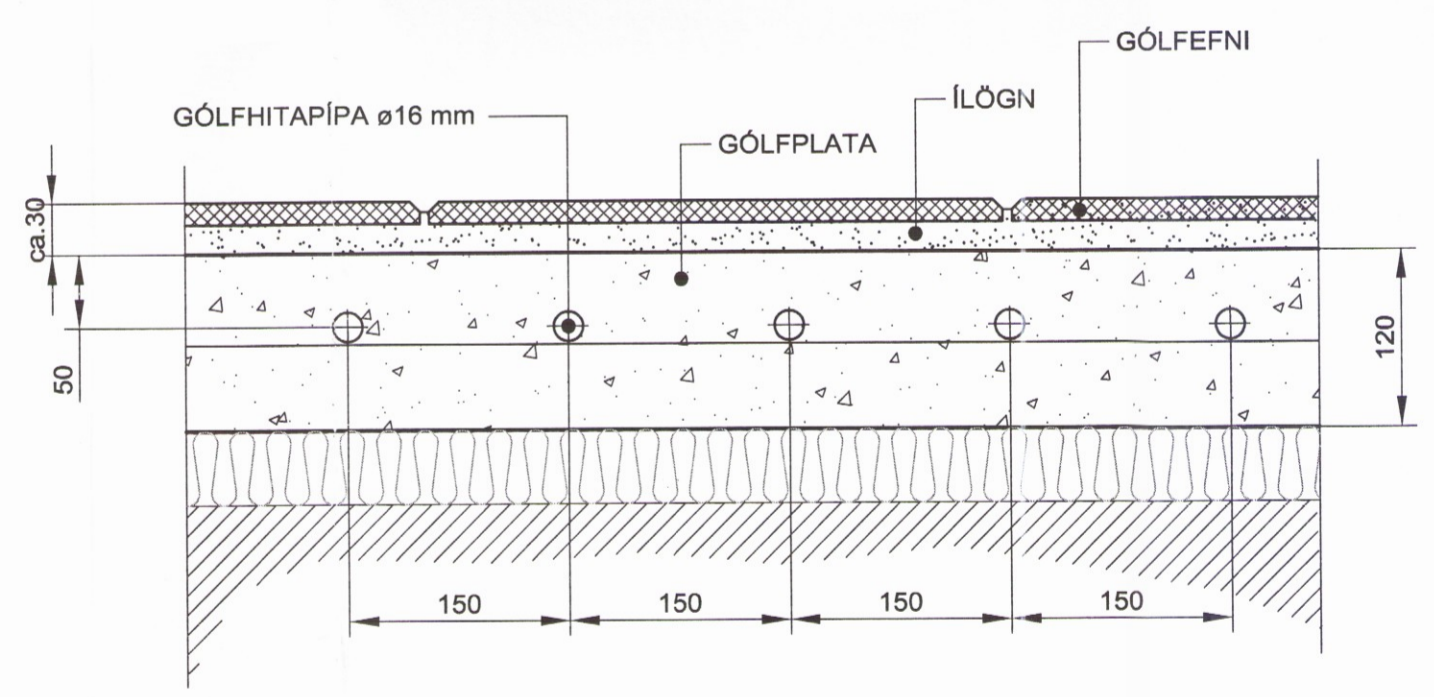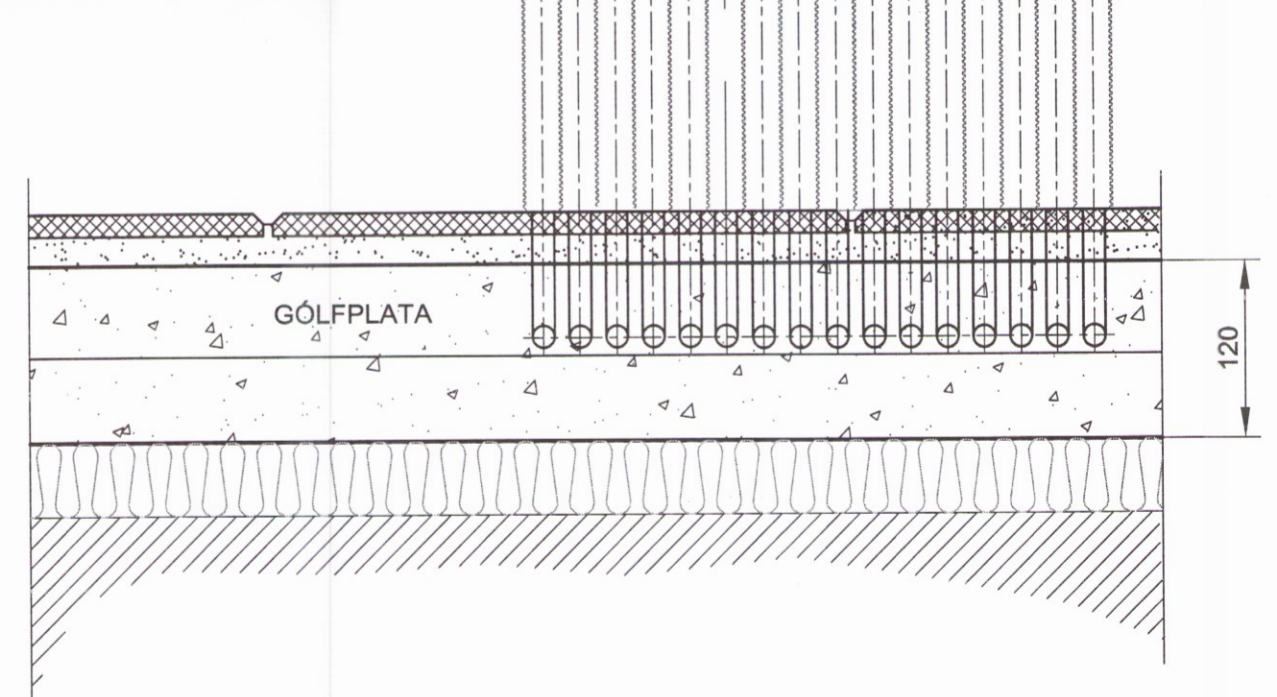

Skipulags- og byggingarfulltrúi Uppsveita bs.  
**Yfirfarið**  
 12 JUNI 2017  
*Stefni Stef*  
 F.H. Byggingarfulltrúi

ÚTGÁFUFERILL					
ÚTG.	DAGS.	SKÝRINGAR	HANNAD	YFIRF.	SAMP.
01	22.05.2017	VERKTEIKNING	HJ	SIP	HJ
DAGS. UNDIRSKRIFTAR		F.H. MANNVITS		F.H. MANNVIT hl.	
22.05.2017		<i>[Signature]</i>		Kt. 220957-4039	
DAGS. UNDIRSKRIFTAR		NAFN OG KT. SAMRÆMINGARHÖNNUÐAR / HÖNNUNARSTJÓRA			
HÖNNUÐUR					
		<b>MANNVIT</b>			
Urðarhvarfi 6 203 Kópavogi Sími: 422 3000 Fax: 422 3001 www.mannvit.is mannvit@mannvit.is Kt: 430572-0169					
© ÖLL AFNOT OG AFRITUN TEIKNINGAR, AD HLUTA EDA HEILD, ER HÁÐ SKRIFLEGU LEYFI HÖFUNDA.					
HEITI VERKS					
<b>SUMARHÚS OVFI</b>					
ÁLFASTEINSSUND 21					
GRÍMSNES- OG GRAFNINGSHREPPI					
HEITI TEIKNINGAR					
HITALAGNIR					
SÉRMYNDIR					
VERKNÚMÉR		MKV.		STÆRD	
3.861.229		1:5		A2	
TEIKNINGANÚMÉR				ÚTGÁFA	
3861229-000-VDR-3X01				01	

123