PRENTAÐ: miðvikudagur, 24. maí 2017 09:12 benediktj

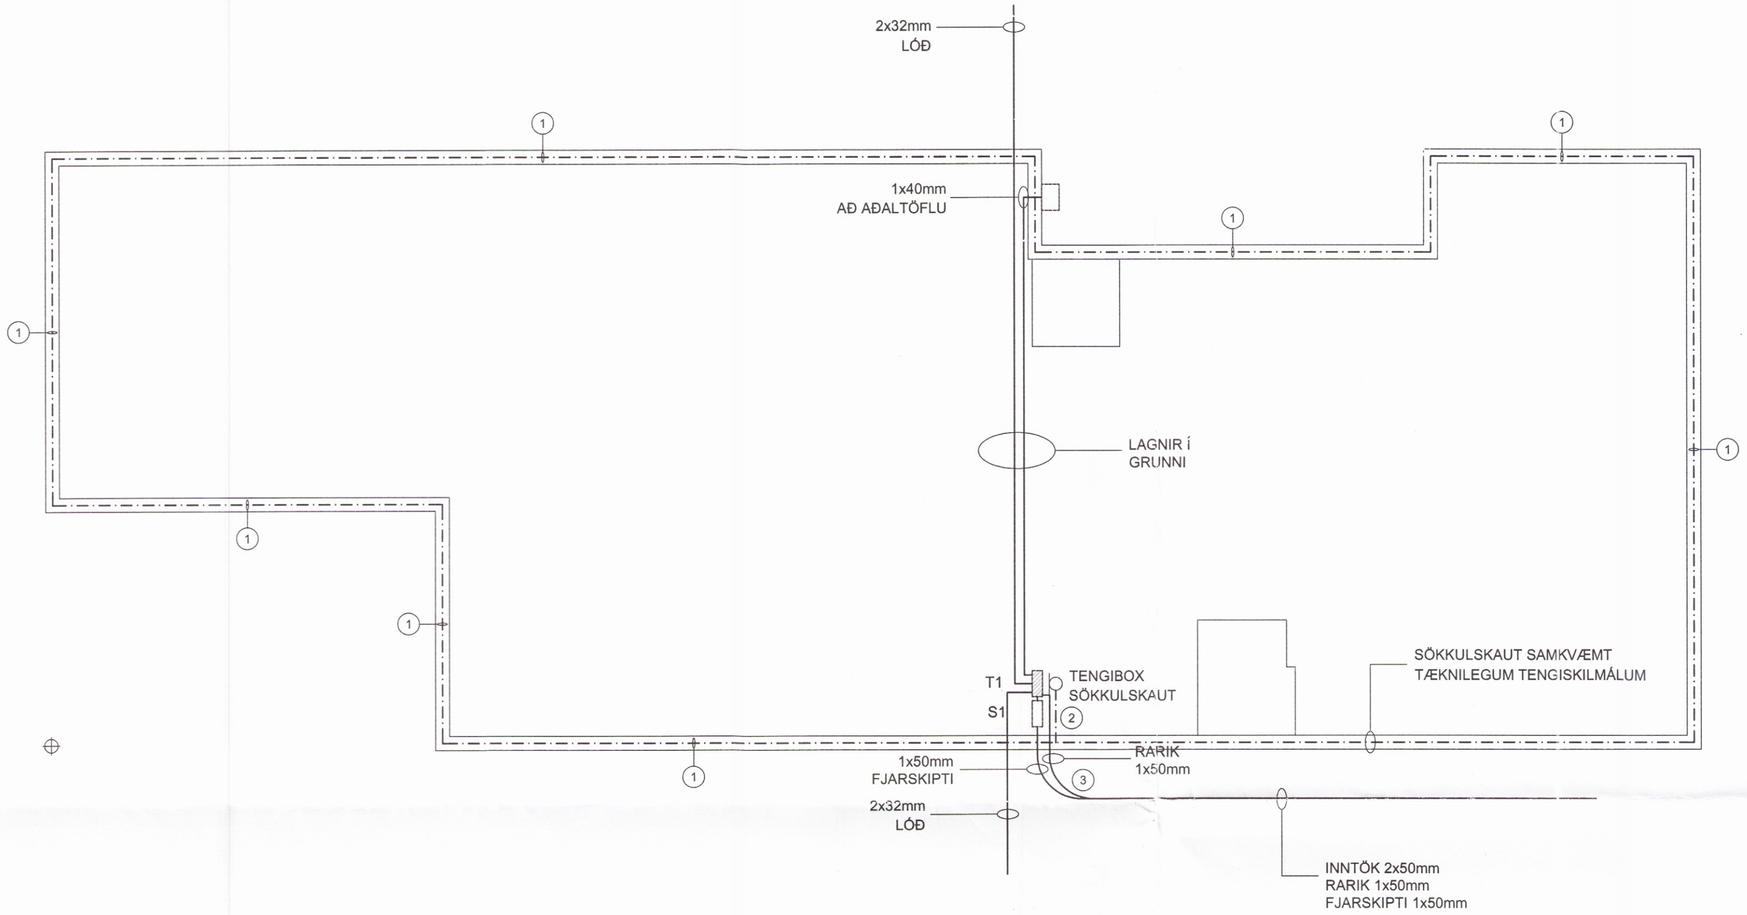

Skipulags- og byggingarfulltrúi Uppsveita bs.
Yfirfarið
12 JÚNÍ 2017
F.h. Byggingarfulltrúi

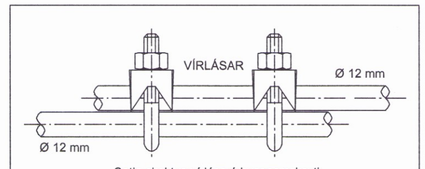

Setja skal tvo vírlása á hver samskeyti.

Tengja skal saman tvö neðstu járnin í sökkulveggjum allan úthringinn og að upptaki í tengibox.

TEIKNING ER EKKI Í KVARÐA

SAMTENGING STEYPUTEINA
DÆMIGERÐUR FRÁGANGUR

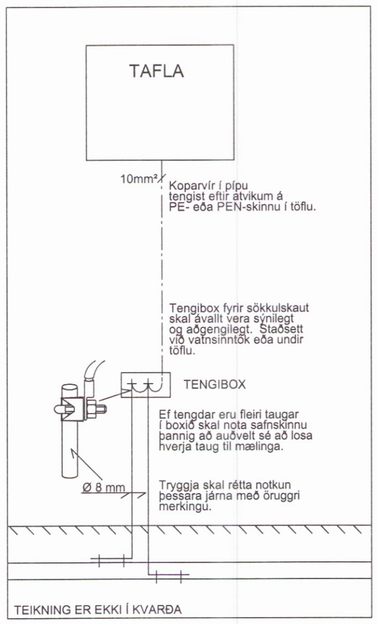

SNIÐ Í TÖFLUVEGG
DÆMIGERÐUR FRÁGANGUR

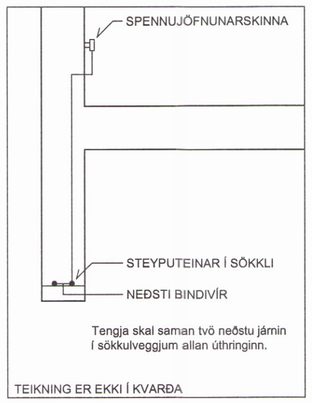

ÞVERSNIÐ Í SÖKKLI
DÆMIGERÐUR FRÁGANGUR

SKÝRINGAR:

1. TENGJA SKAL TVÖ NEÐSTU JÁRNIN Í SÖKKLINUM SAMAN MEÐ VÍRAKLEMMUM.
2. TAKA SKAL STEYPUJÁRNSTEIN UPP ÚR PLÖTU OG ÚT ÚR VEGG Í TENGIBOX.
3. INNTAKSPÍPUR Í GRUNNI.

VERKLÝSING:

SÖKKULSKAUT:

VERKTAKI SKAL TENGJA SAMAN TVÖ NEÐSTU JÁRNIN Í SÖKKLINUM, ÞANNIG AÐ LEIÐANDI SAMBAND FÁIST. JÁRNIN SKULU TENGD SAMAN MEÐ VÍRALÁSUM, MIÐAÐ ER VIÐ AÐ TVEIR VÍRALÁSAR SÉU Á HVERRI SAMTENGINGU. TAKA SKAL STEYPUJÁRN UPP ÚR SÖKKLINUM, SEM SÍÐAN SKAL FRAMLENGJAST MEÐ 10mm2 VÍR OG SKAL TENGJAST PEN SKINNU Í TÖFLU.

LAGNING SÖKKULSKAUTS ER Á ÁBYRGÐ RAFVERKTAKA, EN FRAMKVÆMDIN GETUR VERIÐ Í HÖNDUM BYGGINGARIÐNAÐARMANNS.

0m 1m 2m 3m 4m 5m
1:50 (A2)

ÚTGÁFUFERILL

ÚTG.	DAGS.	SKÝRINGAR	HANNAÐ	YFIRF.	SAMÞ.
01	23.05.2017	VERKTEIKNING	BJS	PJ	

DAGS. UNDIRSKRIFTAR	F.H. MANNVITS
23.05.2017	
DAGS. UNDIRSKRIFTAR	NAFN OG KT. SAMRÆMINGARHÖNNUÐAR / HÖNNUNARSTJÓRA

HÖNNUÐUR

MANNVIT
Urðarhvarfi 6 203 Kópavogi Sími: 422 3000 Fax: 422 3001
www.mannvit.is mannvit@mannvit.is Kt: 430572-0169

© ÖLL AFNOT OG AFRITUN TEIKNINGAR, AÐ HLUTA EÐA HEILD, ER HÁÐ SKRIFLEGU LEYFI HÖFUNDA.

HEITI VERKS

SUMARHÚS OVFÍ

ÁLFASTEINSSUND 21
GRÍMSNES- OG GRAFNINGSHREPPI

HEITI TEIKNINGAR

SÖKKULSKAUT

VERKNÚMER	MKV.	STÆRÐ
3.861.229	1:50	A2
TEIKNINGANÚMER		ÚTGÁFA
3861229 000 EDR-1001		01

TÖLVUSKRÁ: C:\Mannvit\3\86\13.861.229\05\Teikningar\Raflagnir\Grunnmyndir\Sökkulskaut.dwg