



**4 frágangur á glugga**  
1:5

- Heillimdur tjöruborði
- Áfella
- 8mm loftunar göt c/c250mm
- Timbur álguggi
- Tvöföld gifsklæðning
- Rakavarnarlag
- Kitti, pulsa og einangrun
- Rakavarin spónaplata
- Gifs úthorn

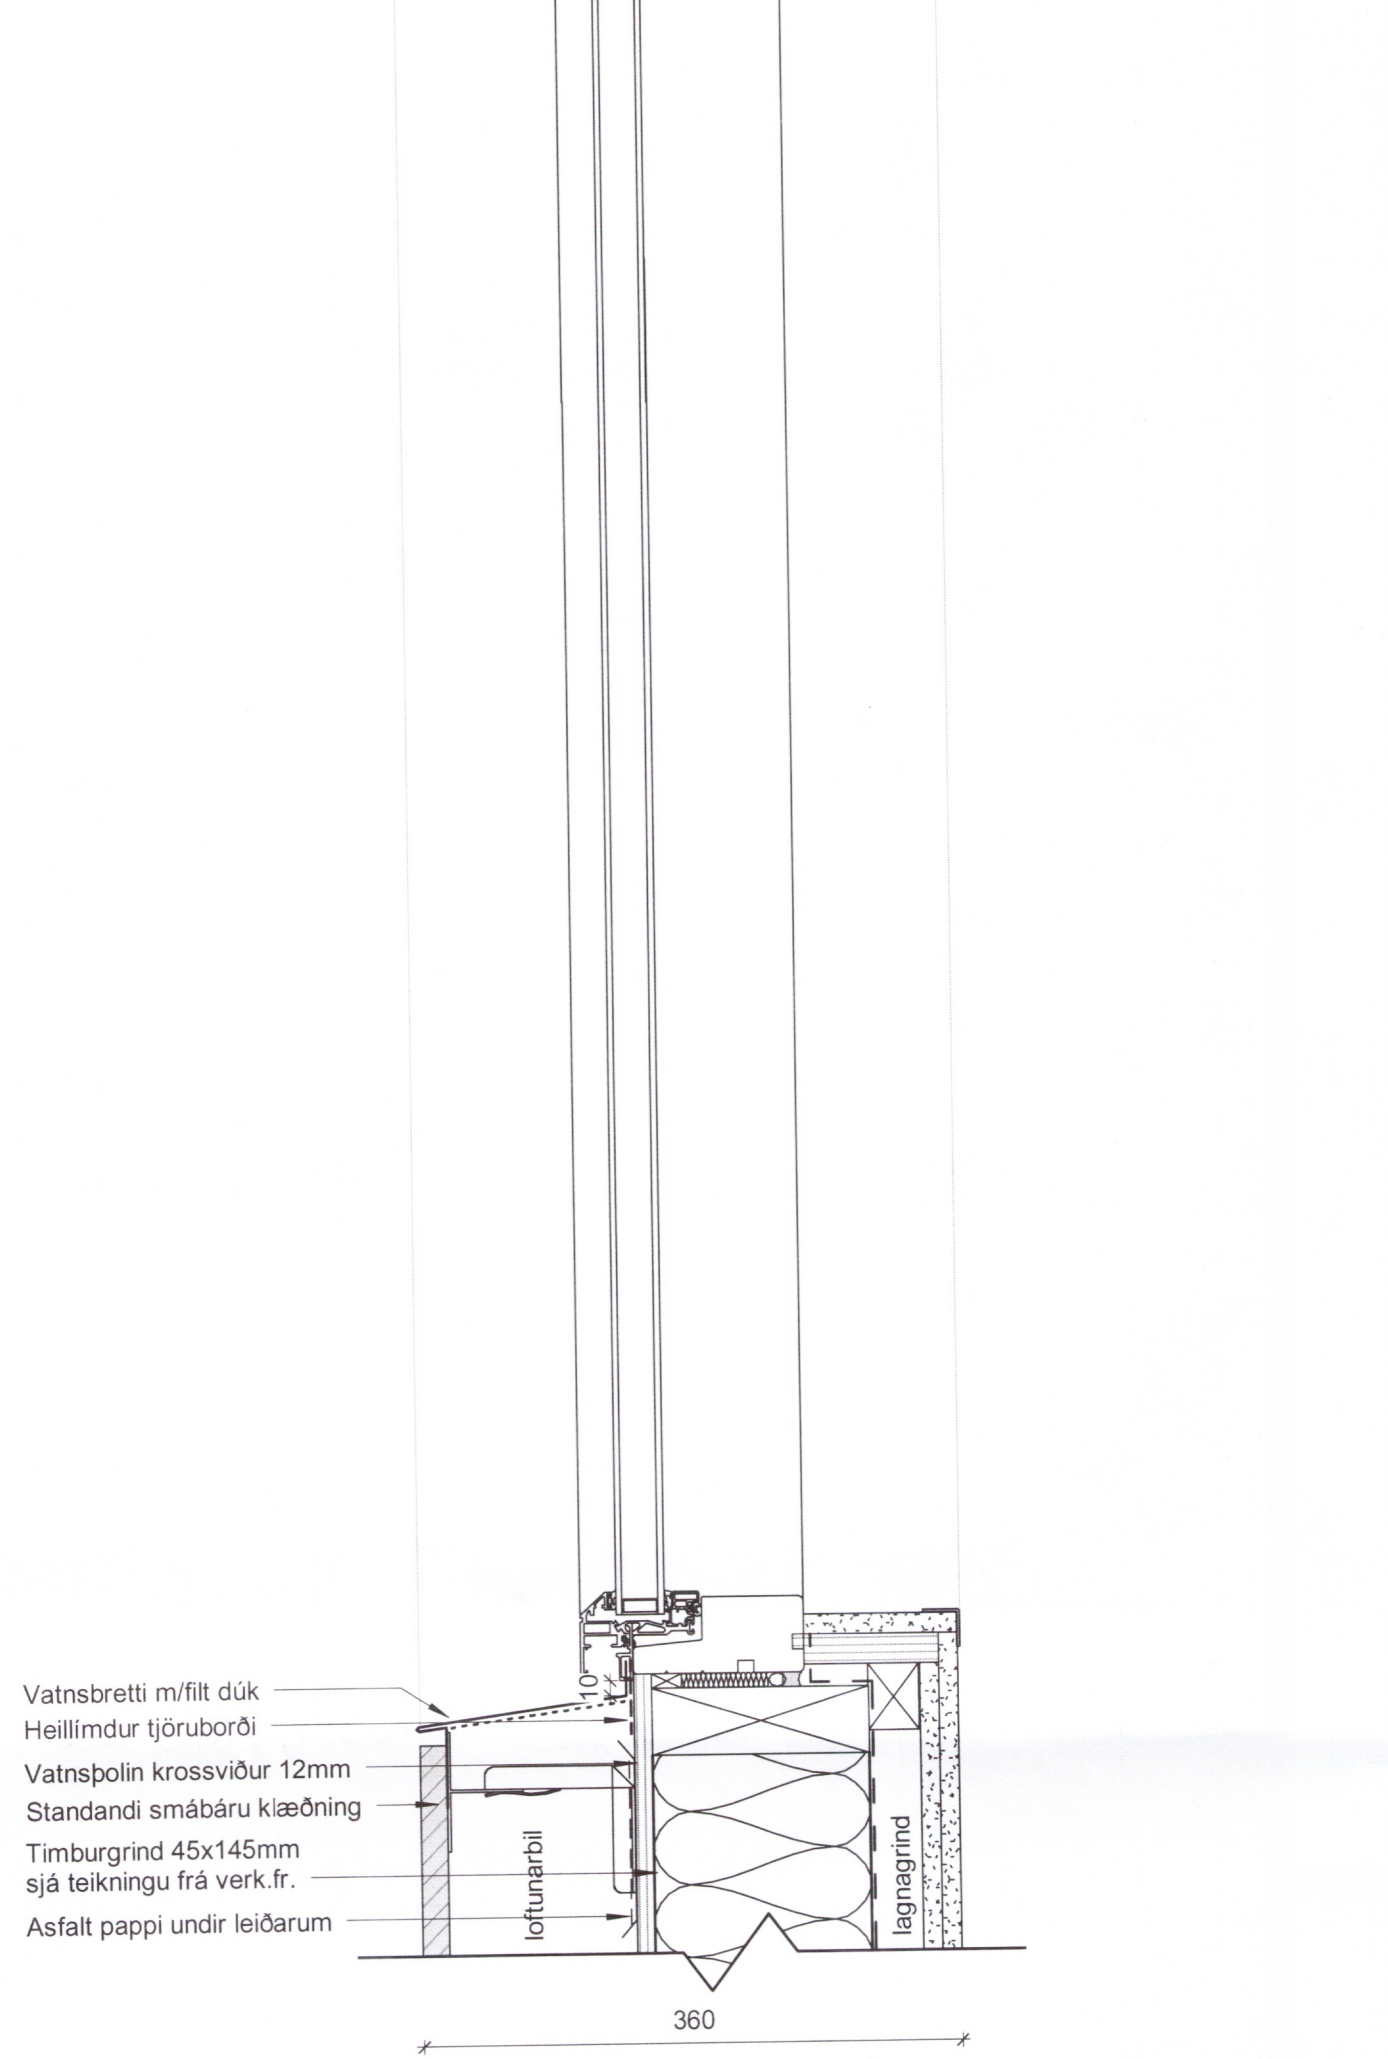

- Vatnsbretti m/fitit dúk
- Heillimdur tjöruborði
- Vatnsbólín krossviður 12mm
- Standandi smábáru klæðning
- Timburgrind 45x145mm sjá teikningu frá verk.fr.
- Asfalt pappi undir leiðarum

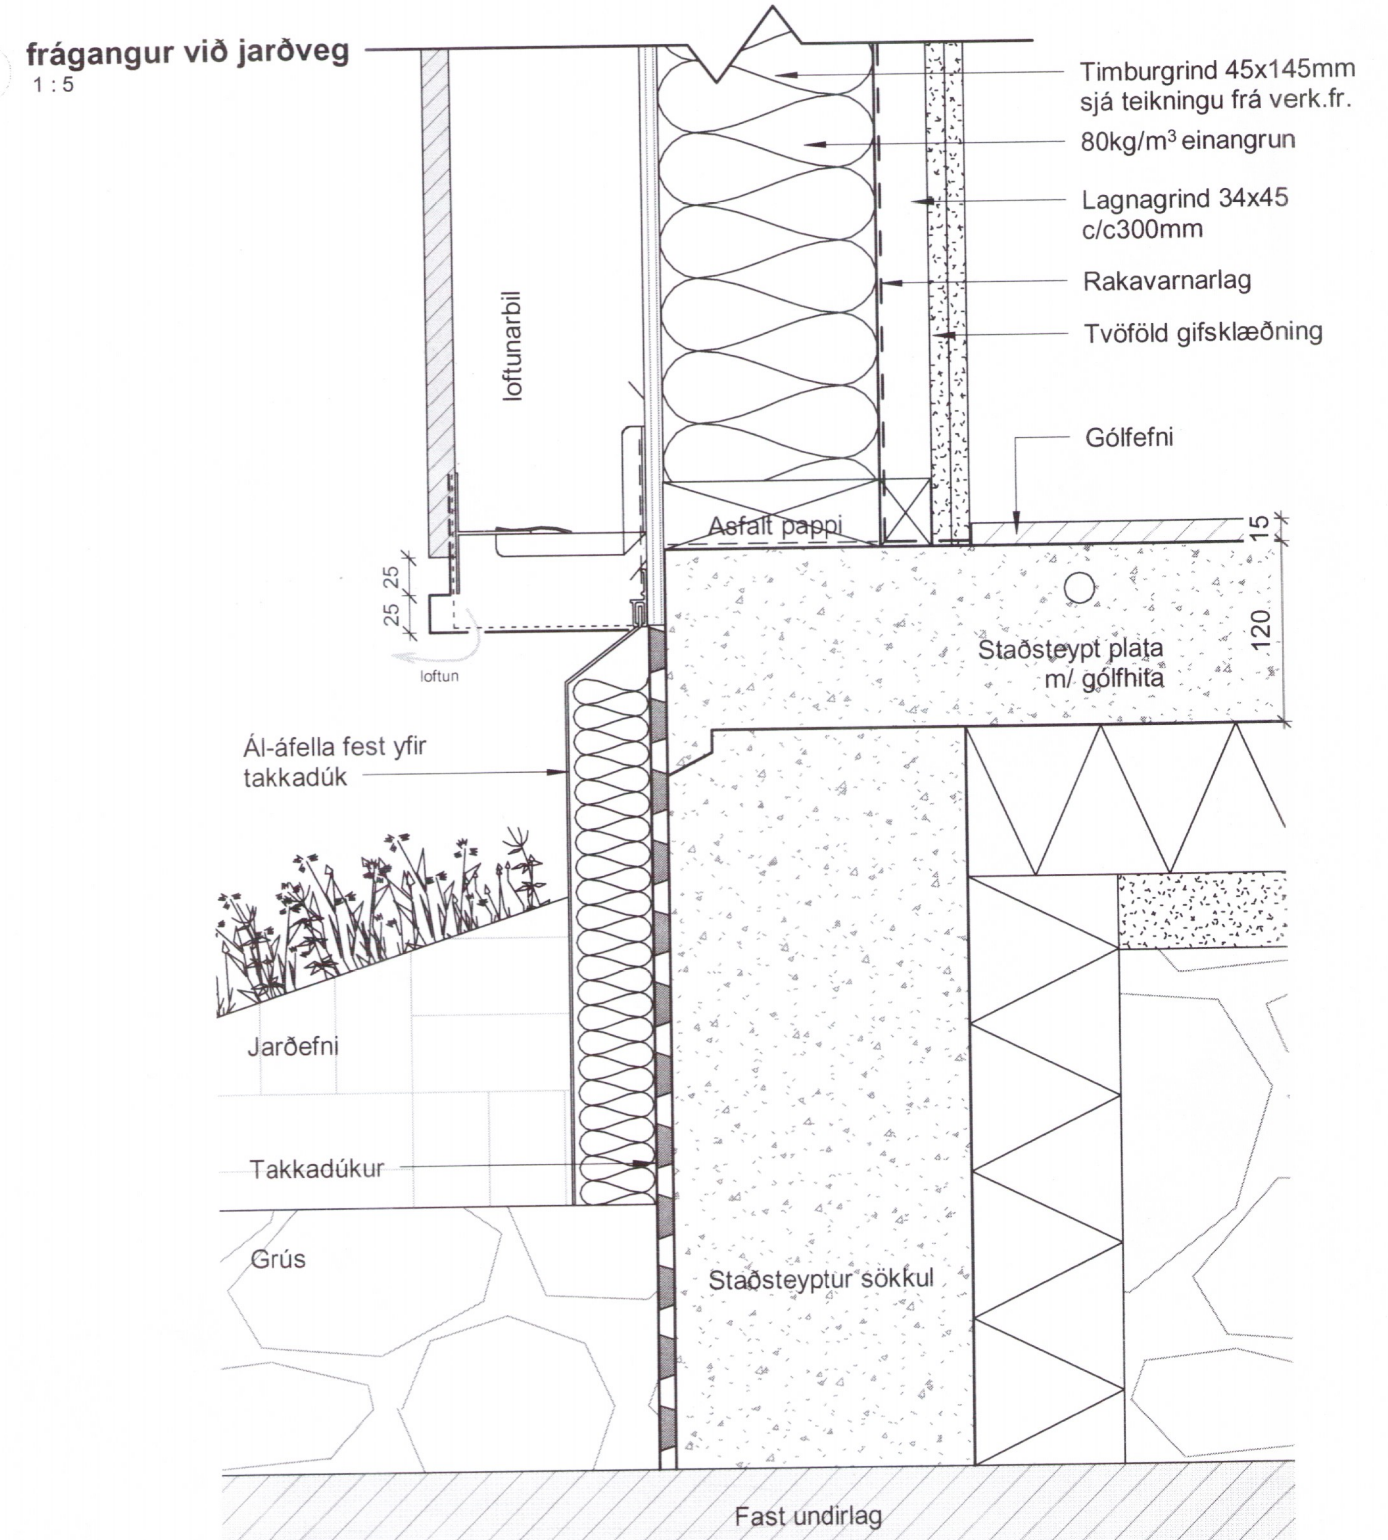


**6 frágangur við jarðveg**  
1:5

- Timburgrind 45x145mm sjá teikningu frá verk.fr.
- 80kg/m³ einangrun
- Lagnagrind 34x45 c/c300mm
- Rakavarnarlag
- Tvöföld gifsklæðning
- Gólfefni
- Áfella fest yfir takkadúk
- Jarðefni
- Takkadúkur
- Grús
- Staðsteypt sokkul
- Fast undirlag




**1 frágangur upp á mæni (kalt þak)**  
1:5

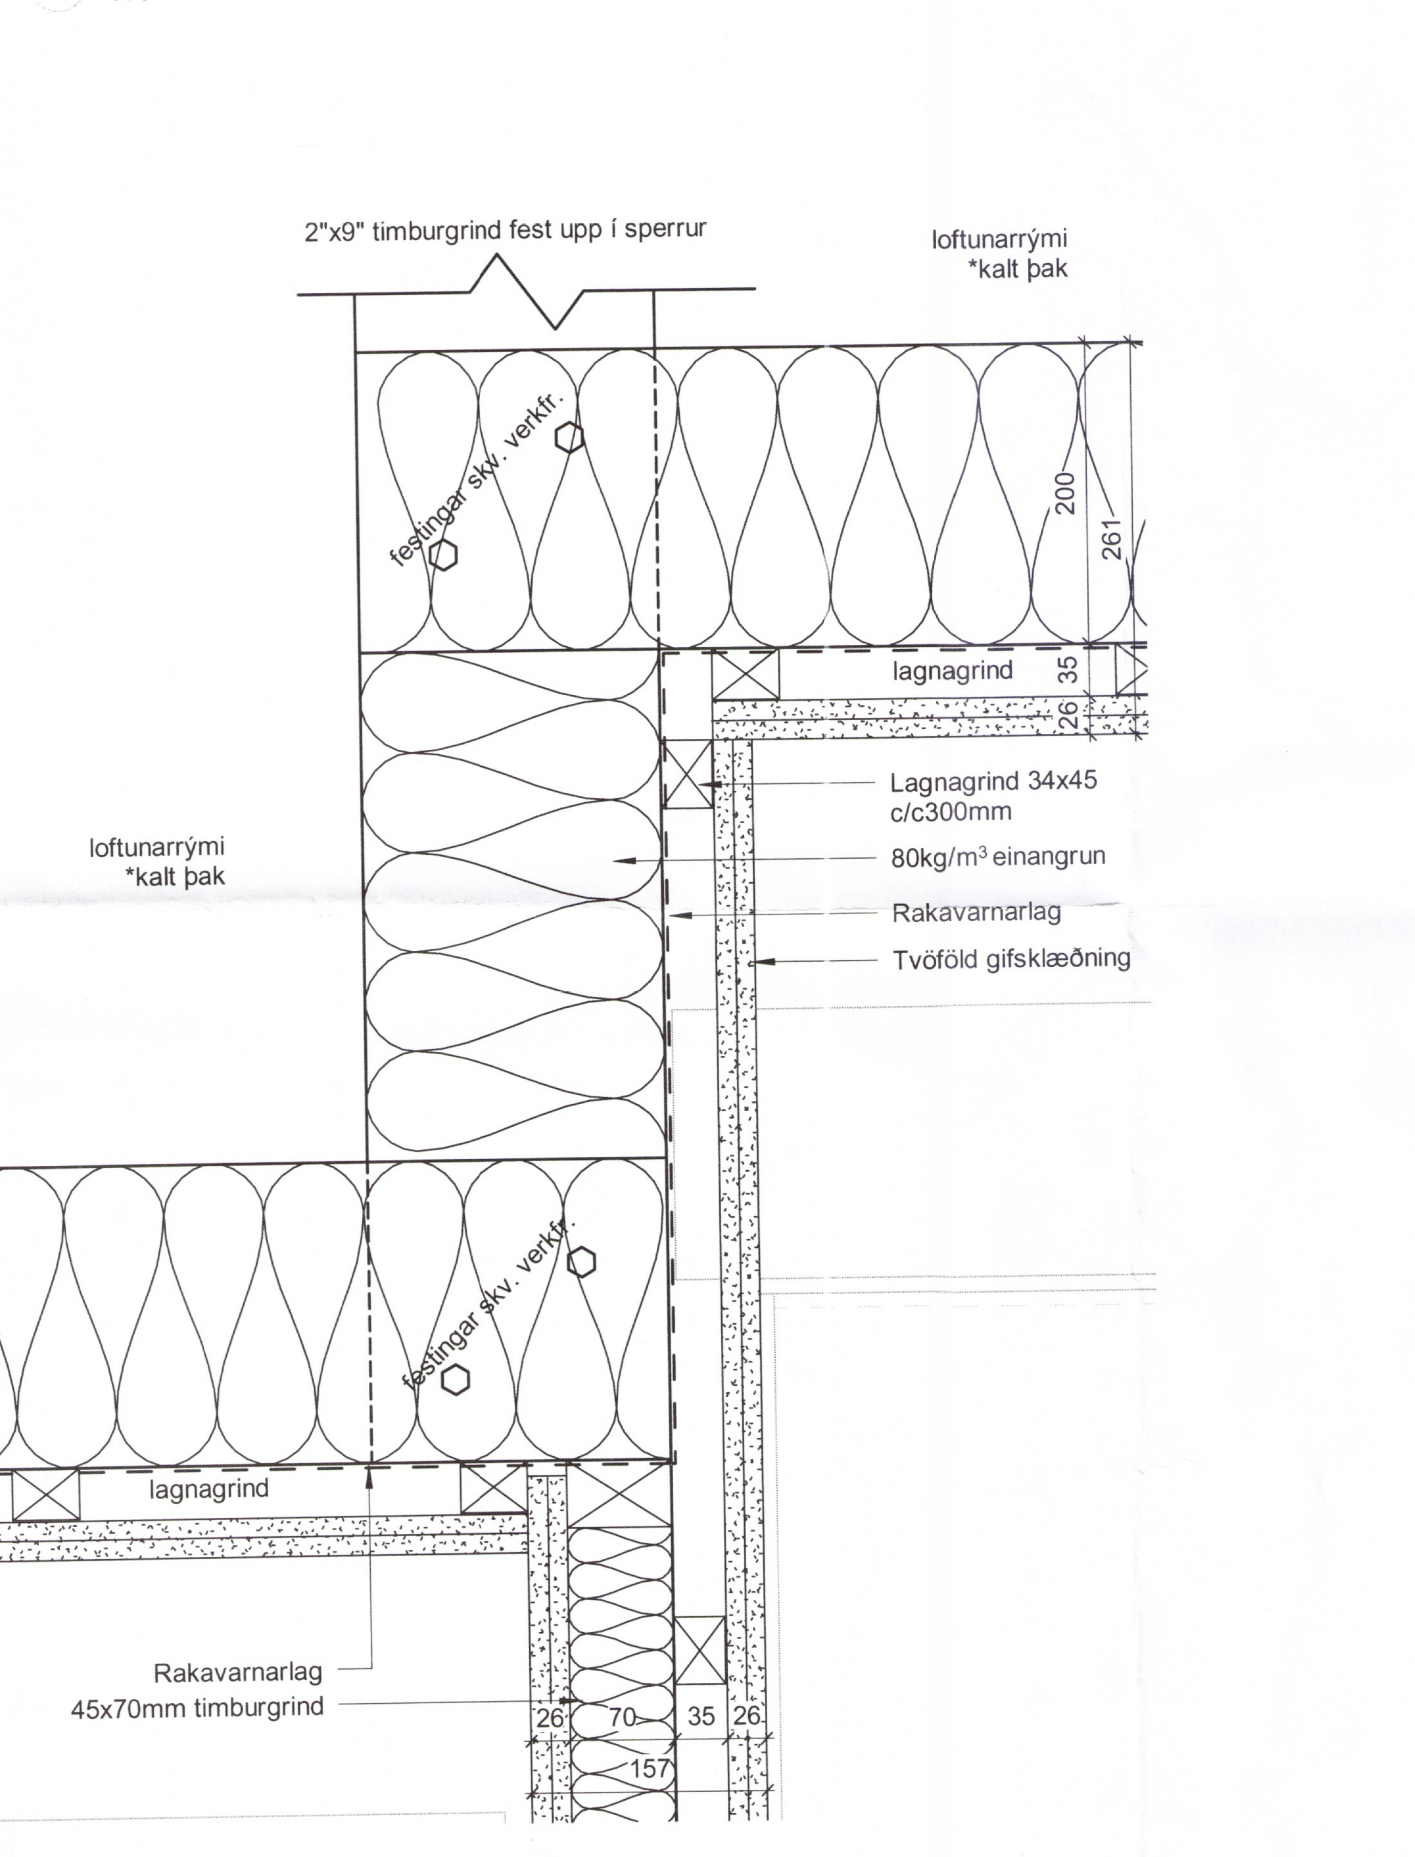


**5 frágangur á köldu þaki**  
1:5




**2 frágangur á þakkanti (kalt þak)**  
1:5

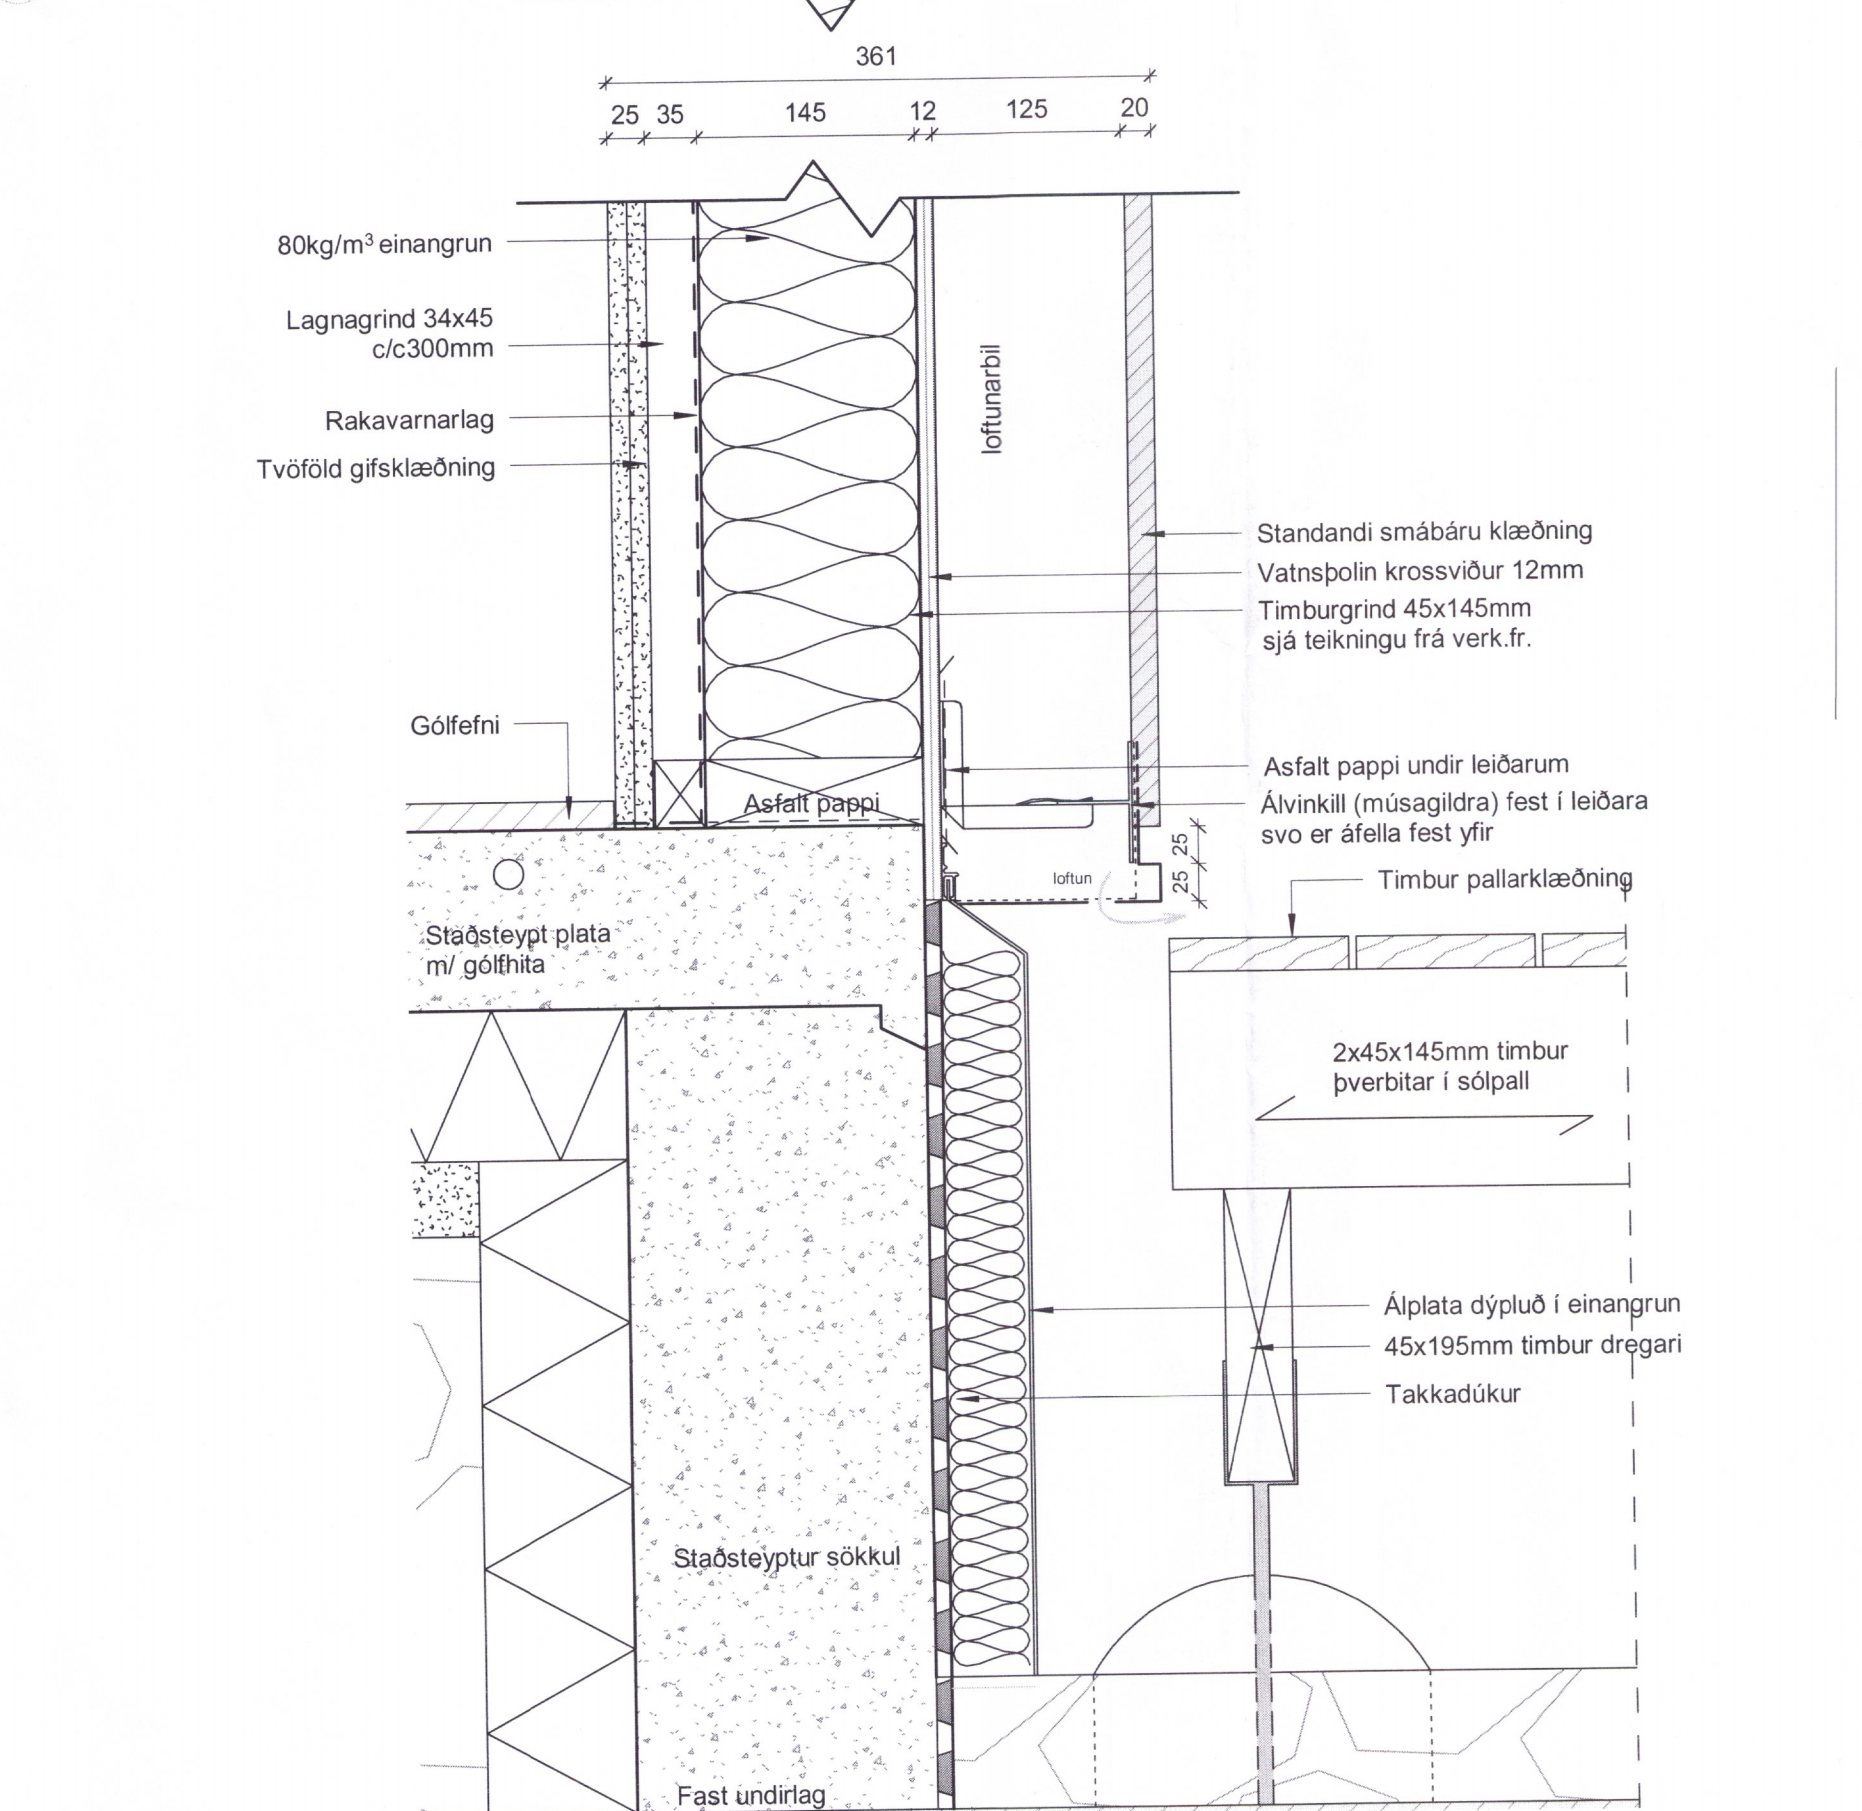


**3 frágangur við sólpall**  
1:5

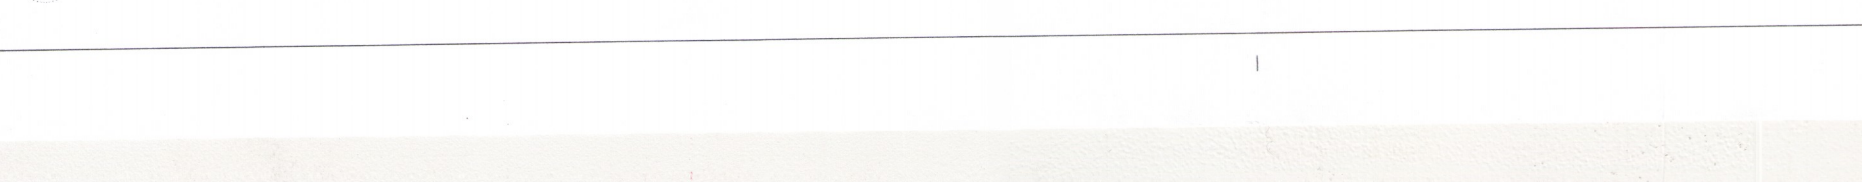

Lofttræstishattur m/ snögildru sambærileg eins og JUAL RIDGE VENT kerfið

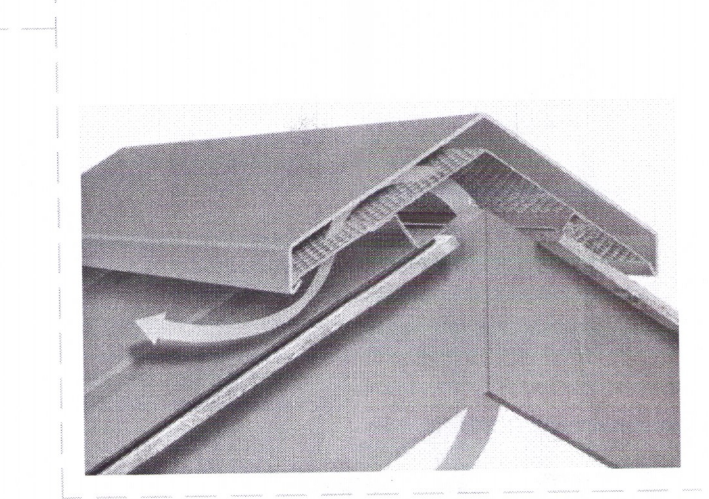

Öll mál takist/staðferis á staðnum áður en smíði hefst. Misræmi í teikningum skal tafarlaust tilkynna hönnuðum. Teikningar arkitekta skal lesa með teikningum meðhönnuða.

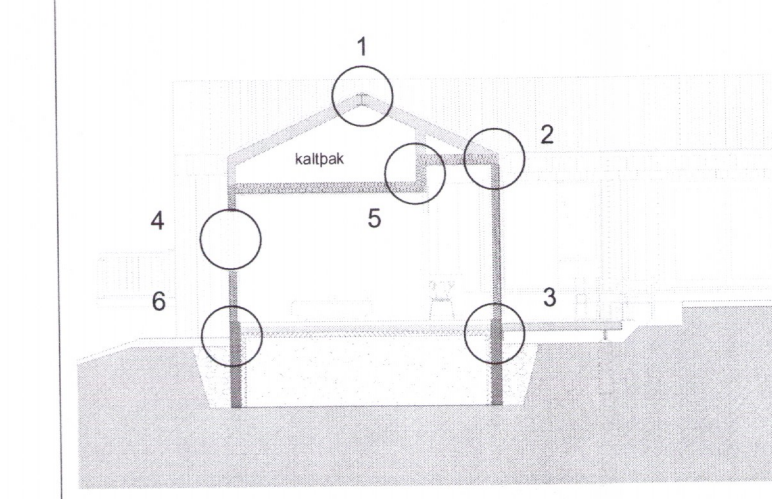

Snið B-B - kalt þak

A	06.02.2019	Verkteikning útgáfa	JBB
Útg.	Dags.	Skýring	Br. af:

**Verkheiti:** Snæfoksstaðir 1 Nybygging Grímsnes og Grafingshreppur

**Verkhluti:** Lóórétt deili 1/3

**Teiknúmer:** 02.05.01

**Verknúmer:** 17039

**Staðgreinir:** 8719-1-74100010

**Landnúmer:** 169649

**Mattahluti:** 01

**Mælikvarði:** As indicated

**Hannað af:** SH

**Teiknað af:** JBB

**Yfirfarið af:** HK

**Dagsetning:** 22.02.2019

**Útáfa:** A

**Samþykkt:** Sig. Hallgrímsson

**ARKÞING** BOLHOLT 8 - REYKJAVÍK  
 Sími: 570 5700 - FAX: 5705701  
 arkthing@arkthing.is - www.arkthing.is

SIGURDUR HALLGRÍMSSON, 170753-3139 ARKITEKT  
 HJÓRTUR PÁLSSON, 080152-4429 BYGG.FR.  
 BIRKIR ÁRNÁSSON, 200787-3159 BYGG.FR.  
 HALLUR KRISTMUNDSSON, 220573-3899 BYGG.FR.  
 HELGI MAR HALLGRÍMSSON, 210279-3429 ARKITEKT